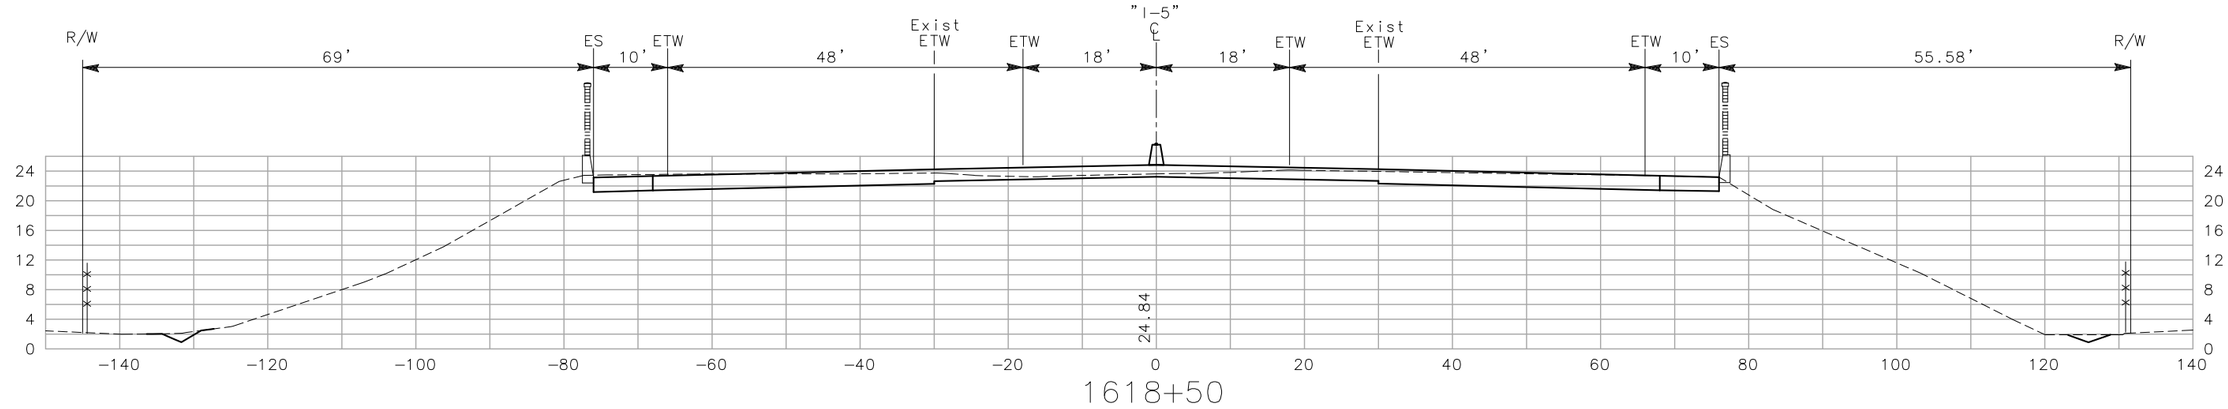

1618+50

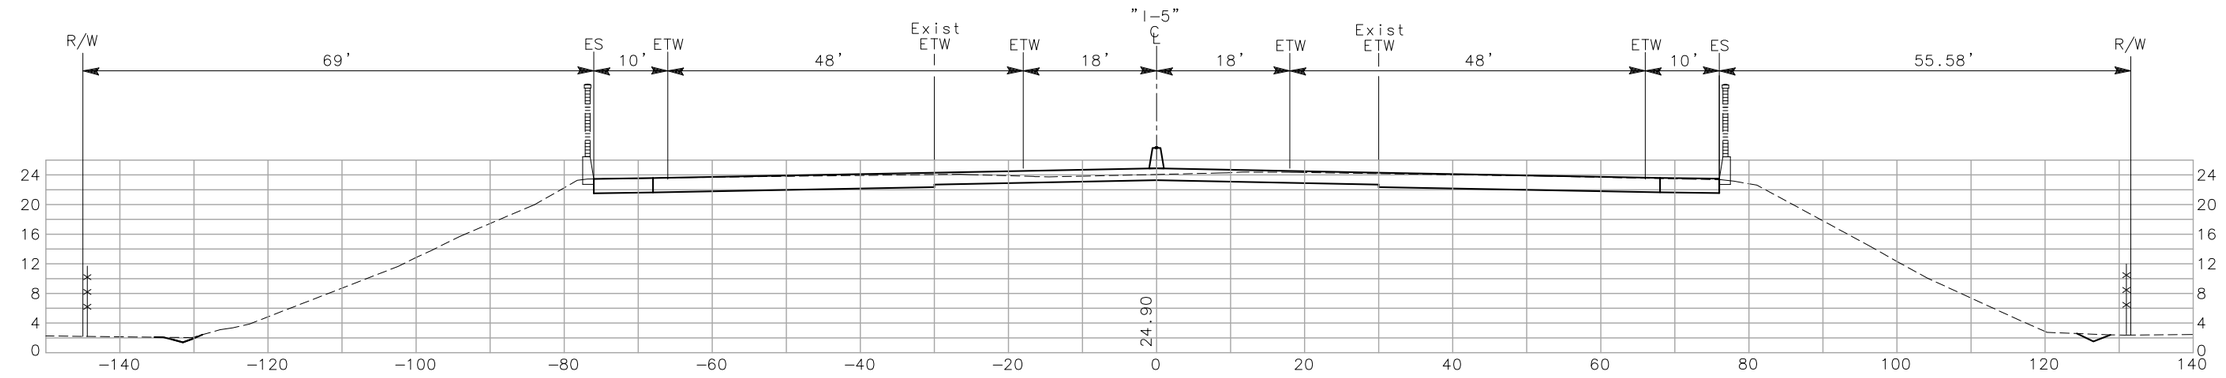

1618+00

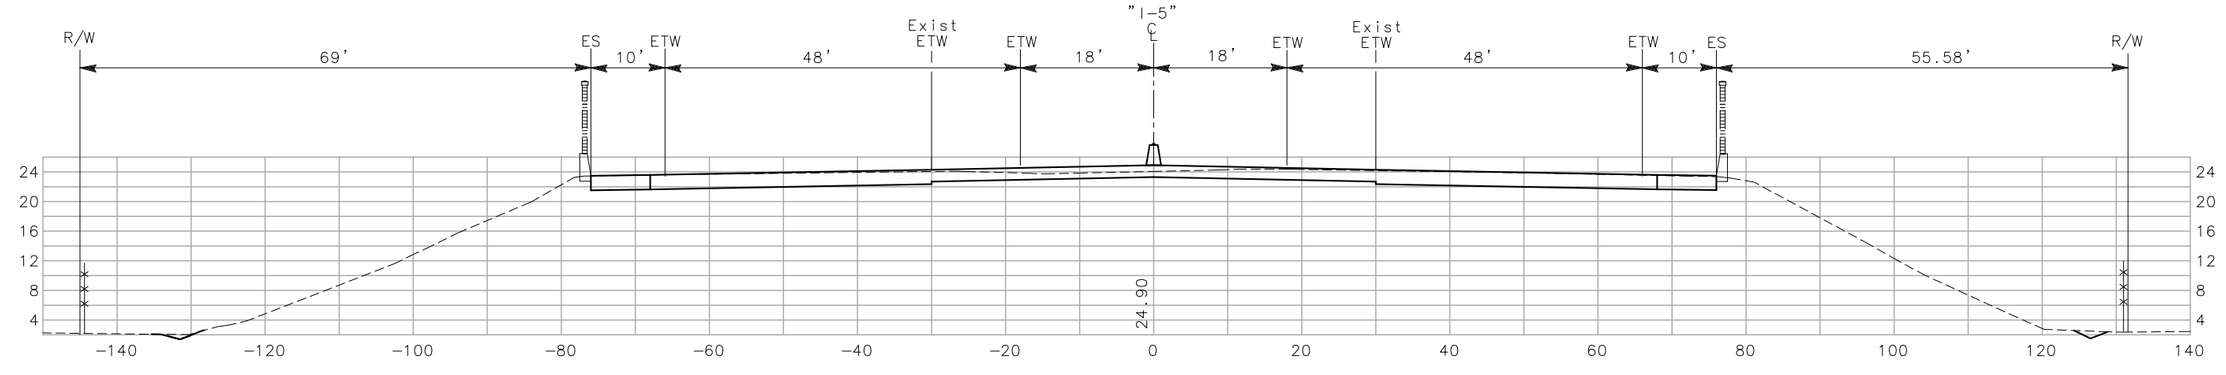

1617+96.75

CROSS SECTIONS

SCALE: 1"=10'

CONTRACT No. 10-0G4704

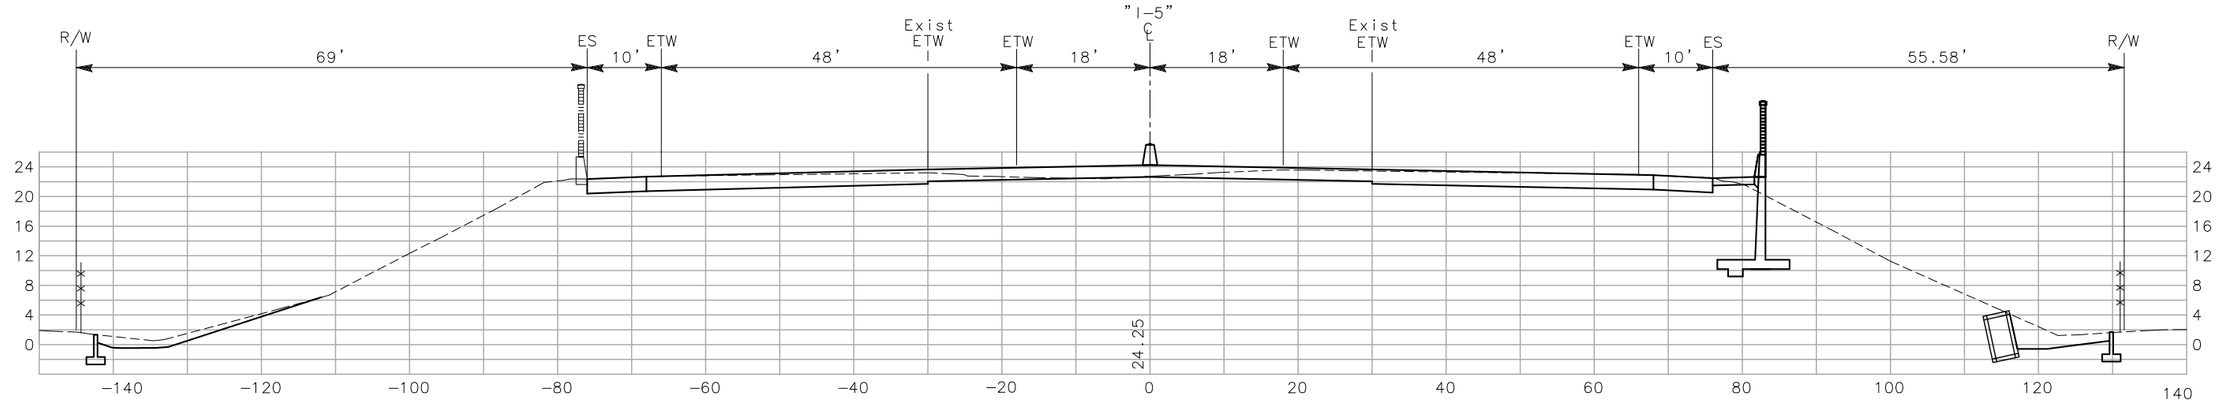

1620+00

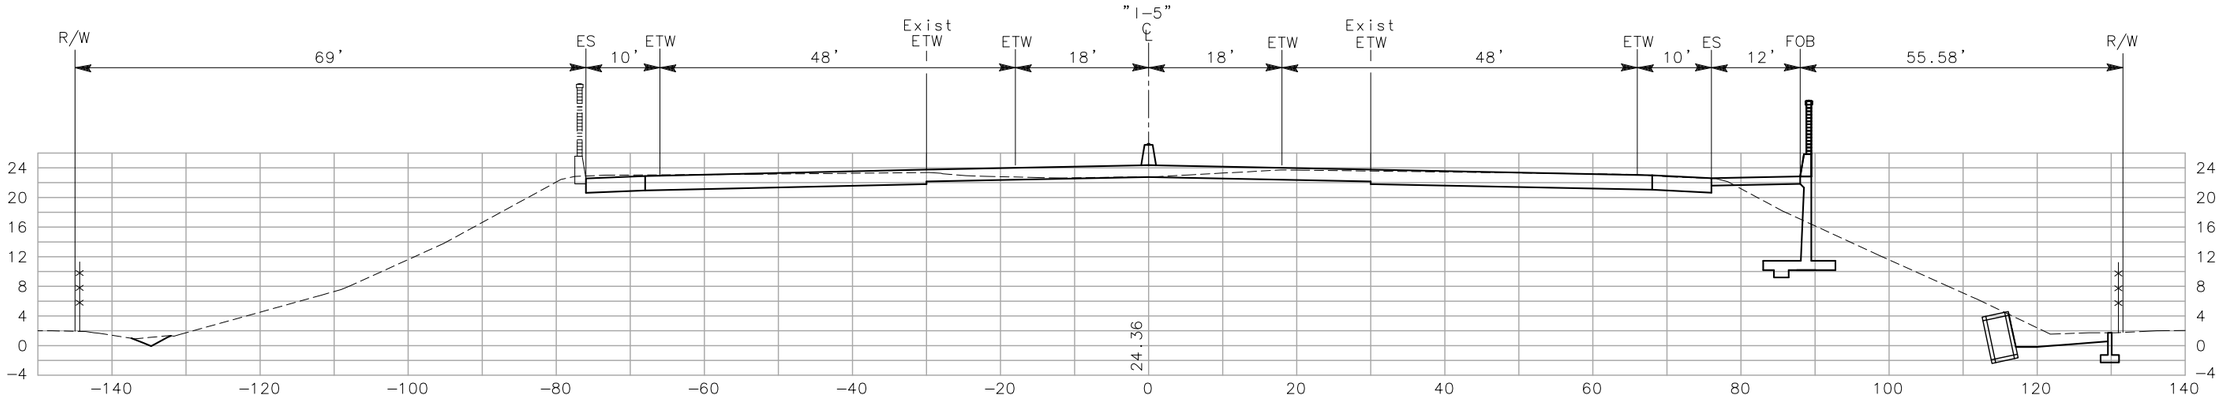

1619+50

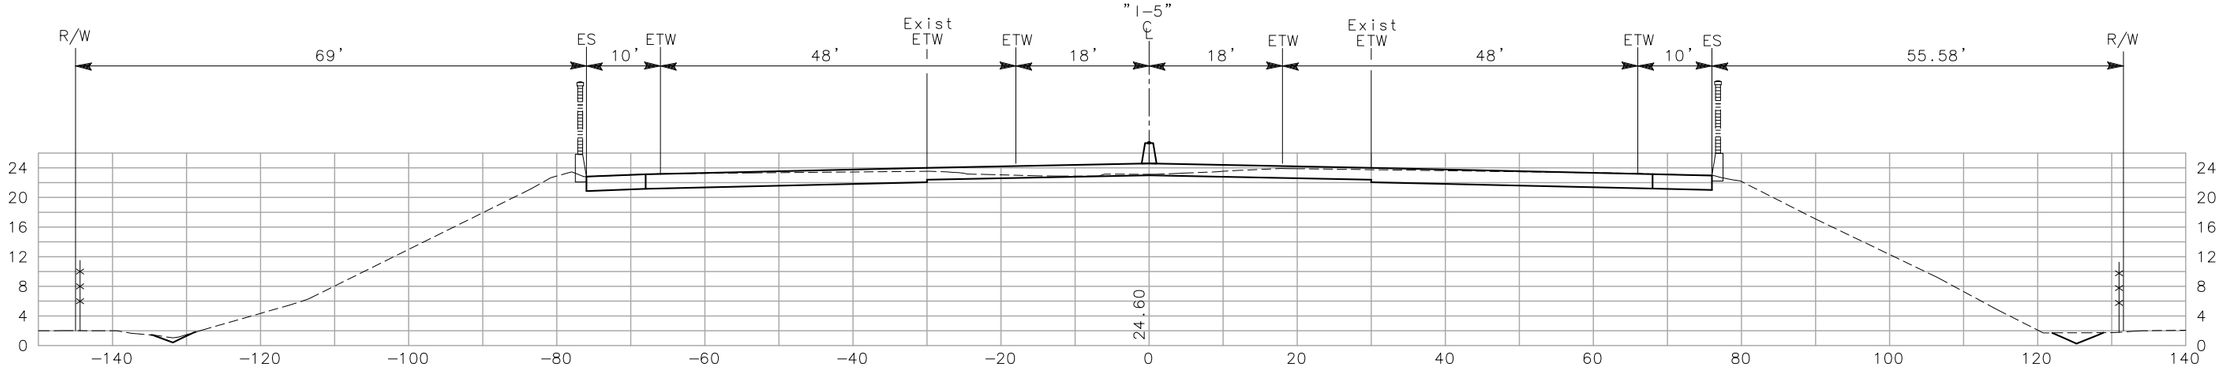

1619+00

CROSS SECTIONS

SCALE: 1"=10'

CONTRACT No. 10-0G4704

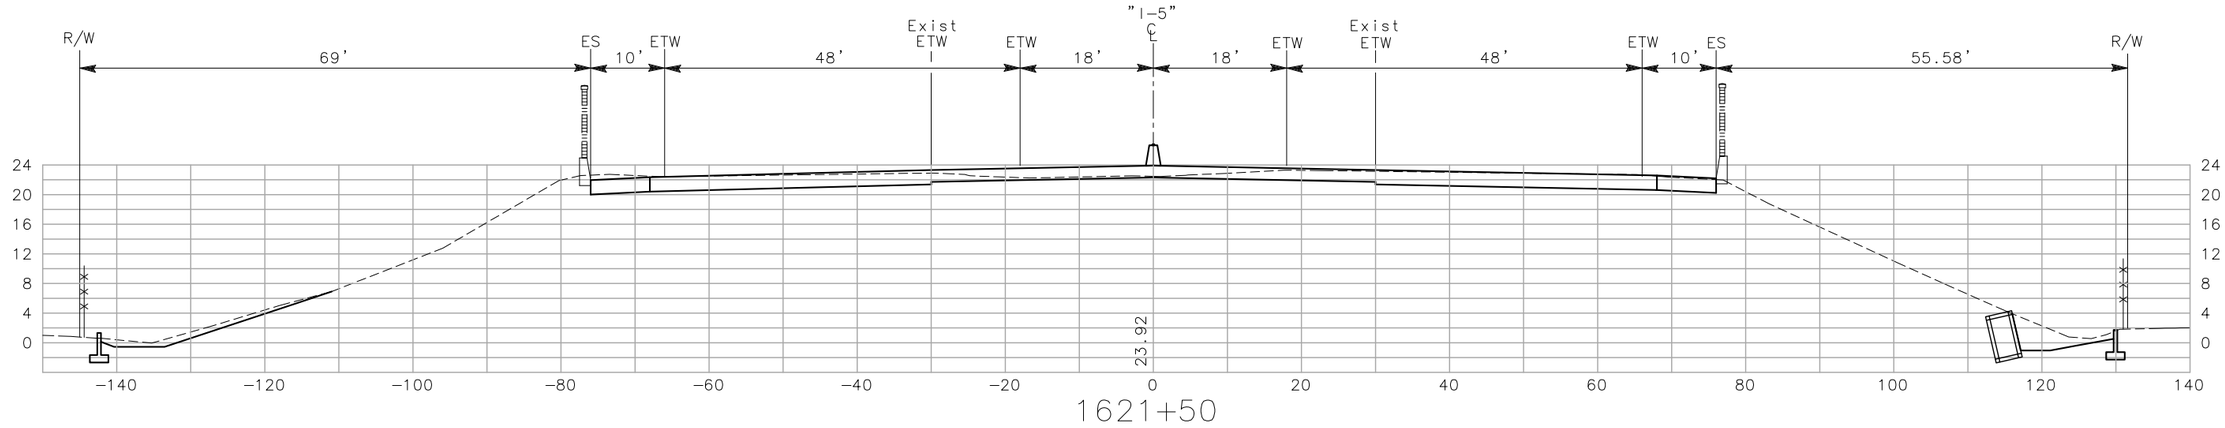

1621+50

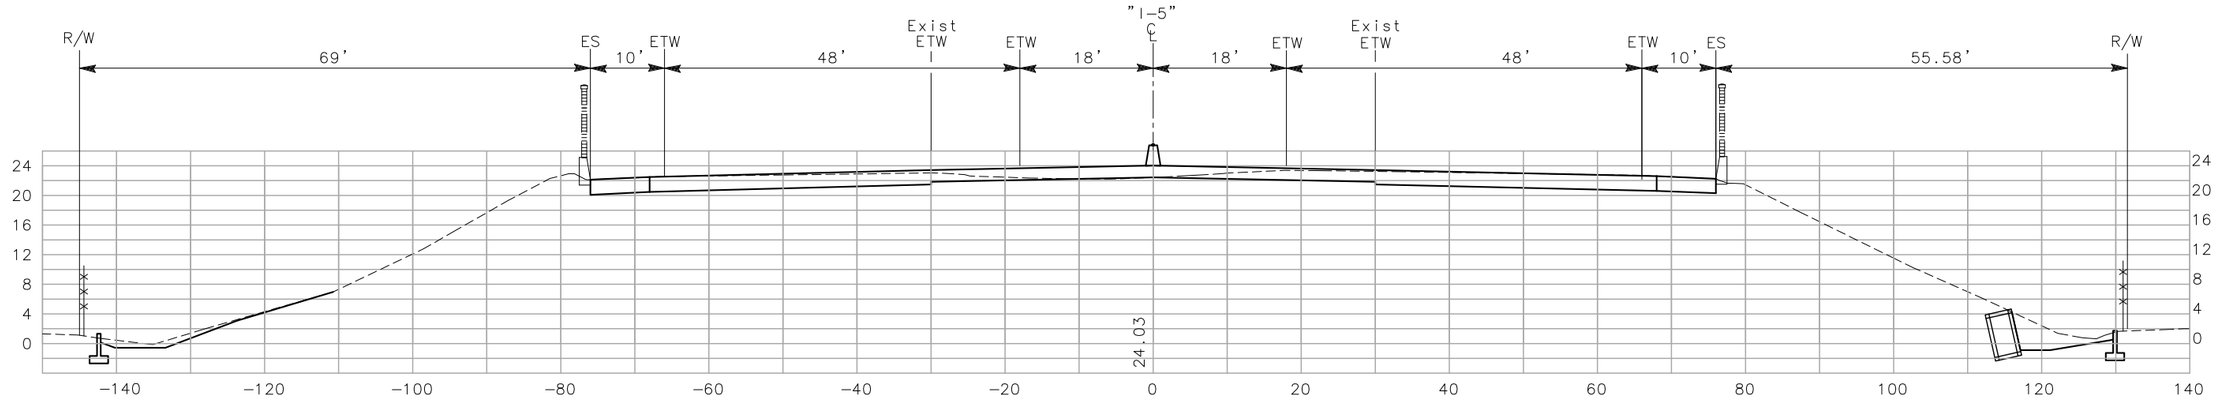

1621+00

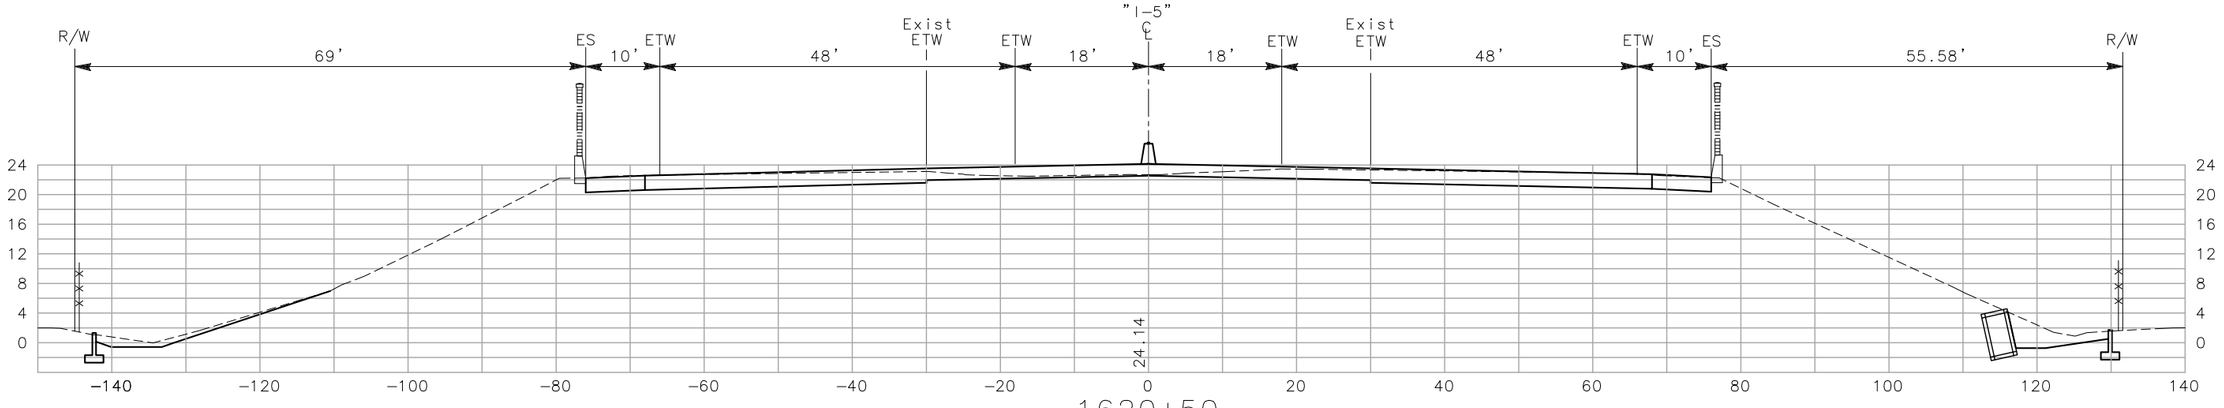

1620+50

CROSS SECTIONS

SCALE: 1"=10'

CONTRACT No. 10-0G4704

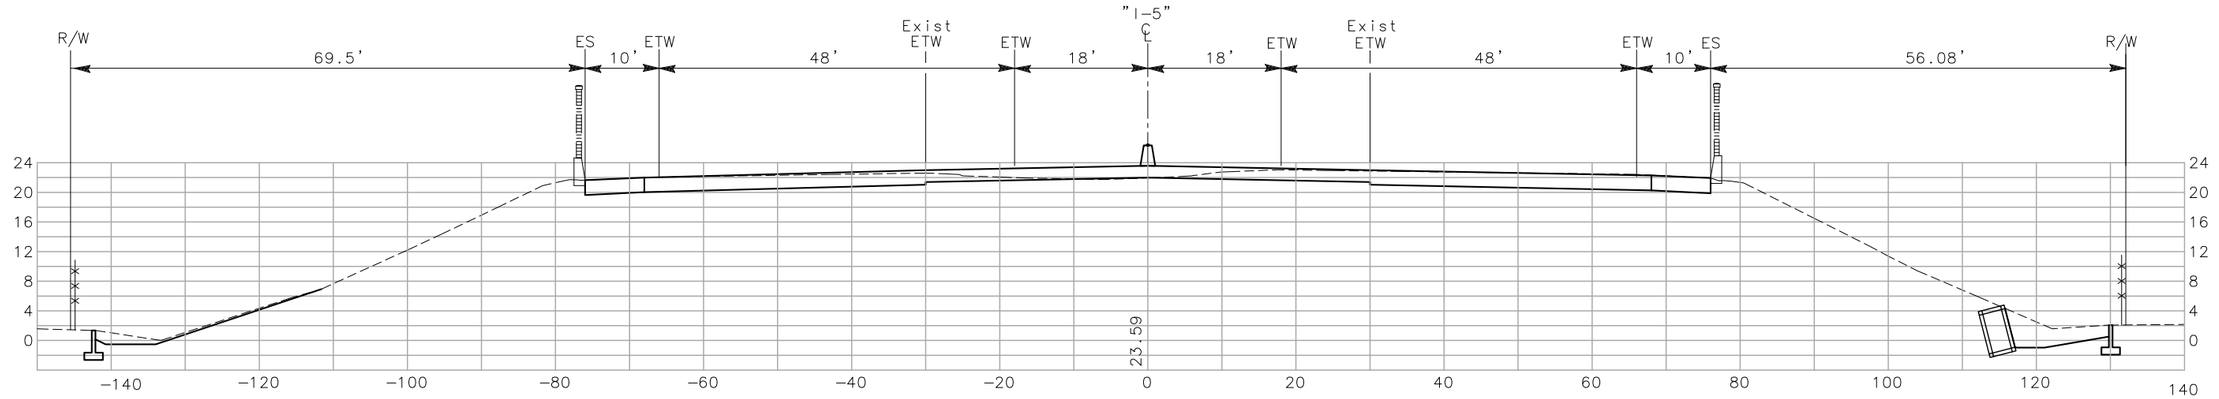

1623+00

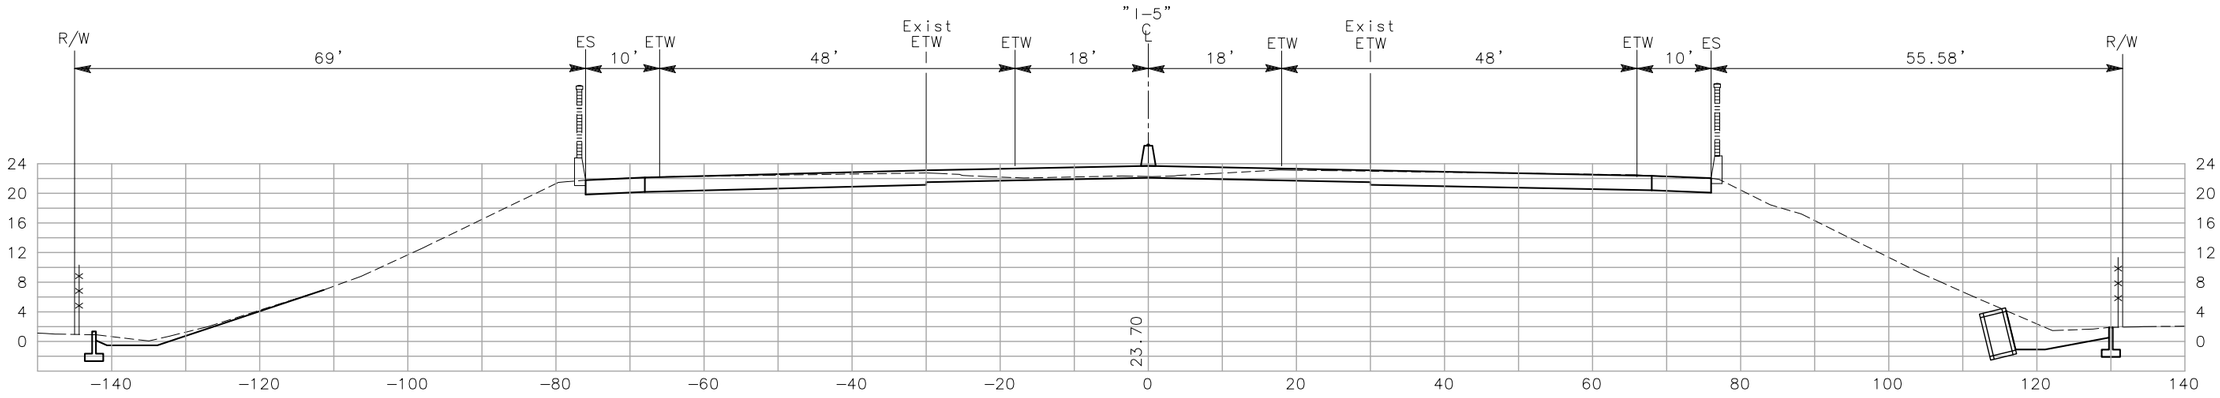

1622+50

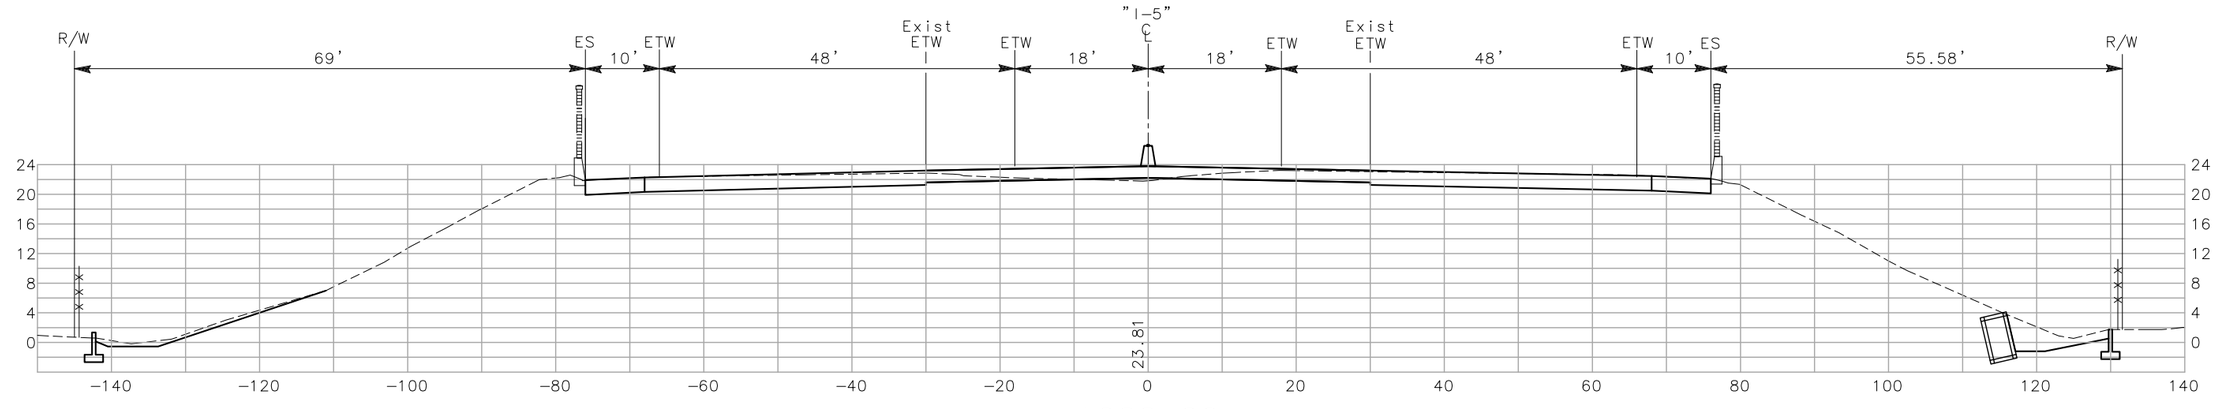

1622+00

CROSS SECTIONS

SCALE: 1"=10'

CONTRACT No. 10-0G4704

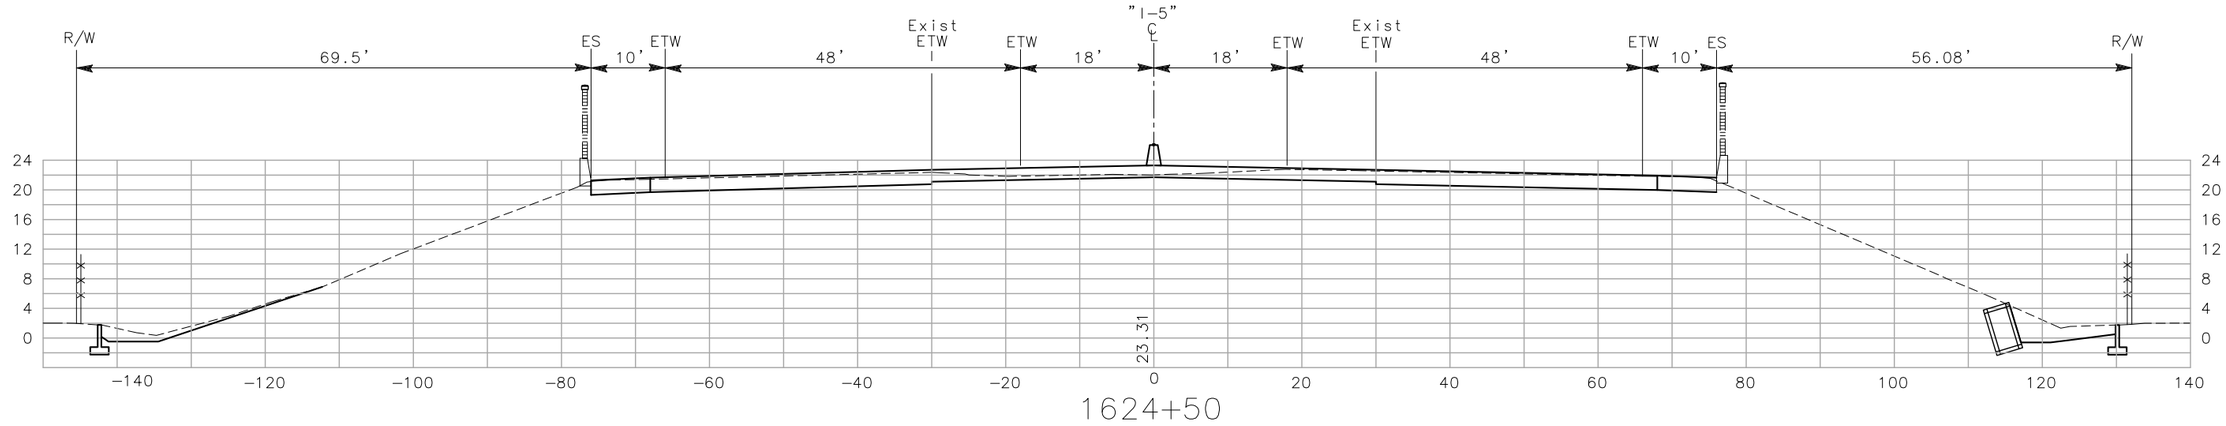

1624+50

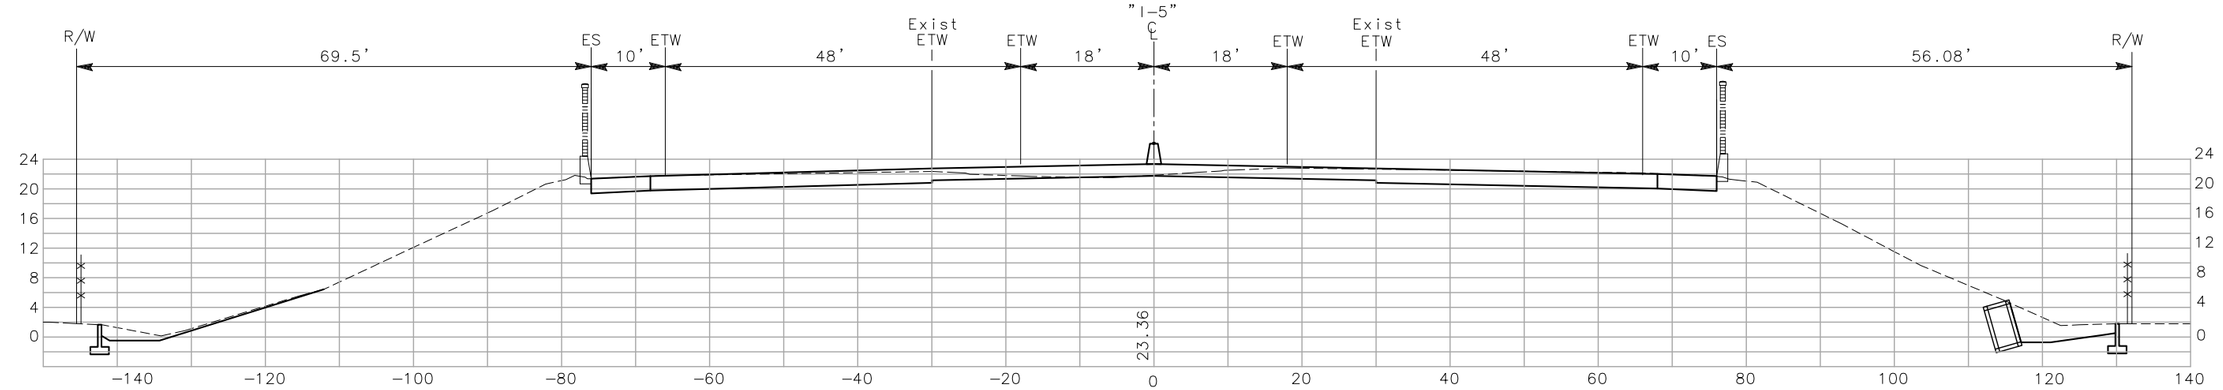

1624+00

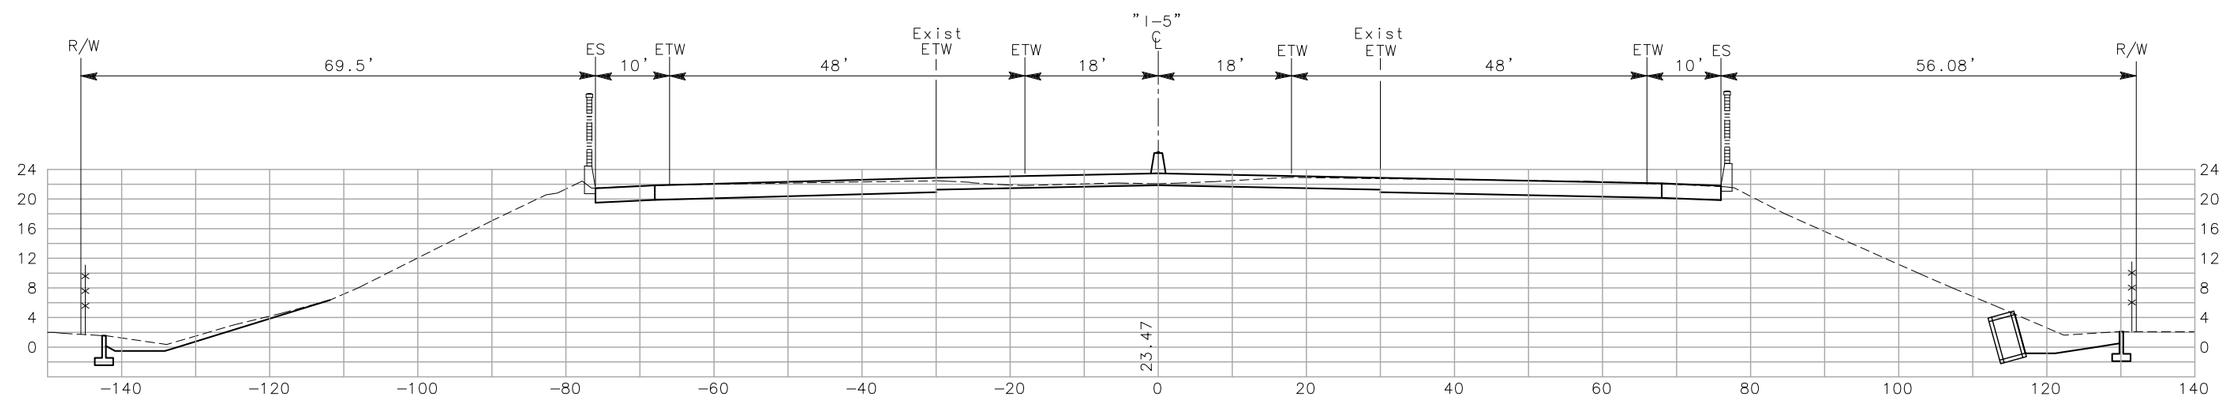

1623+50

CROSS SECTIONS

SCALE: 1"=10'

CONTRACT No. 10-0G4704

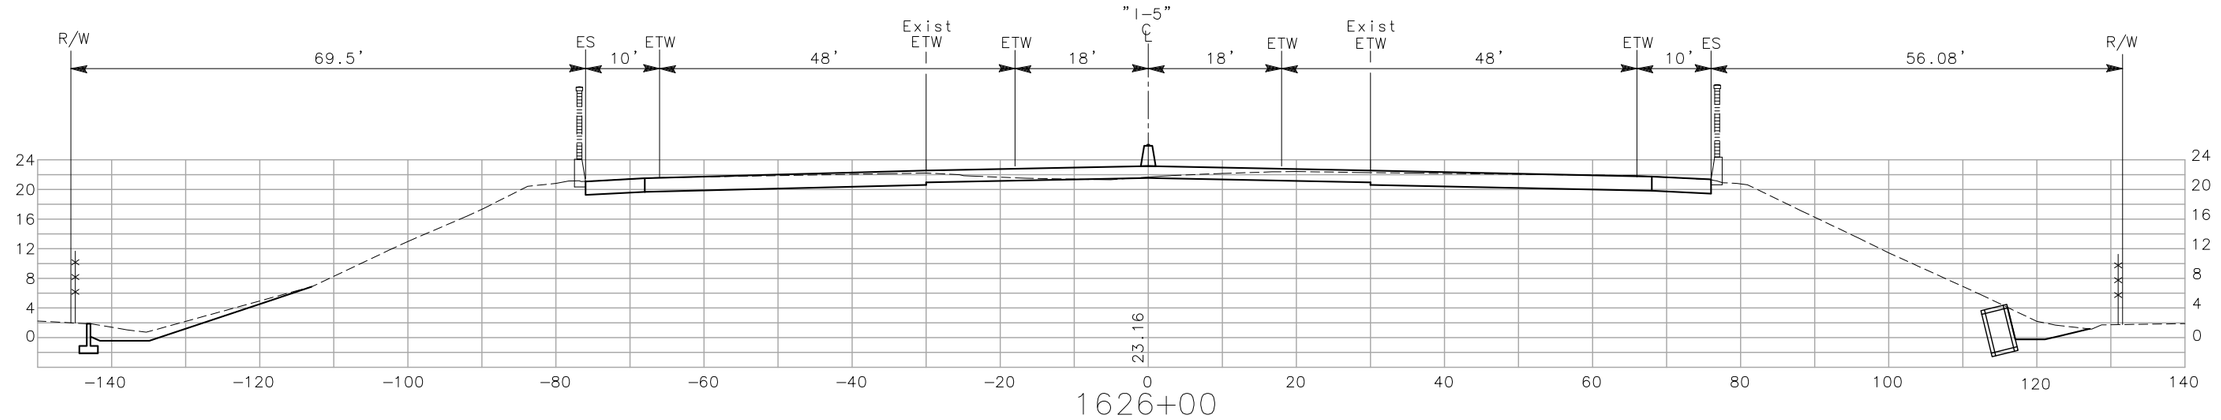

1626+00

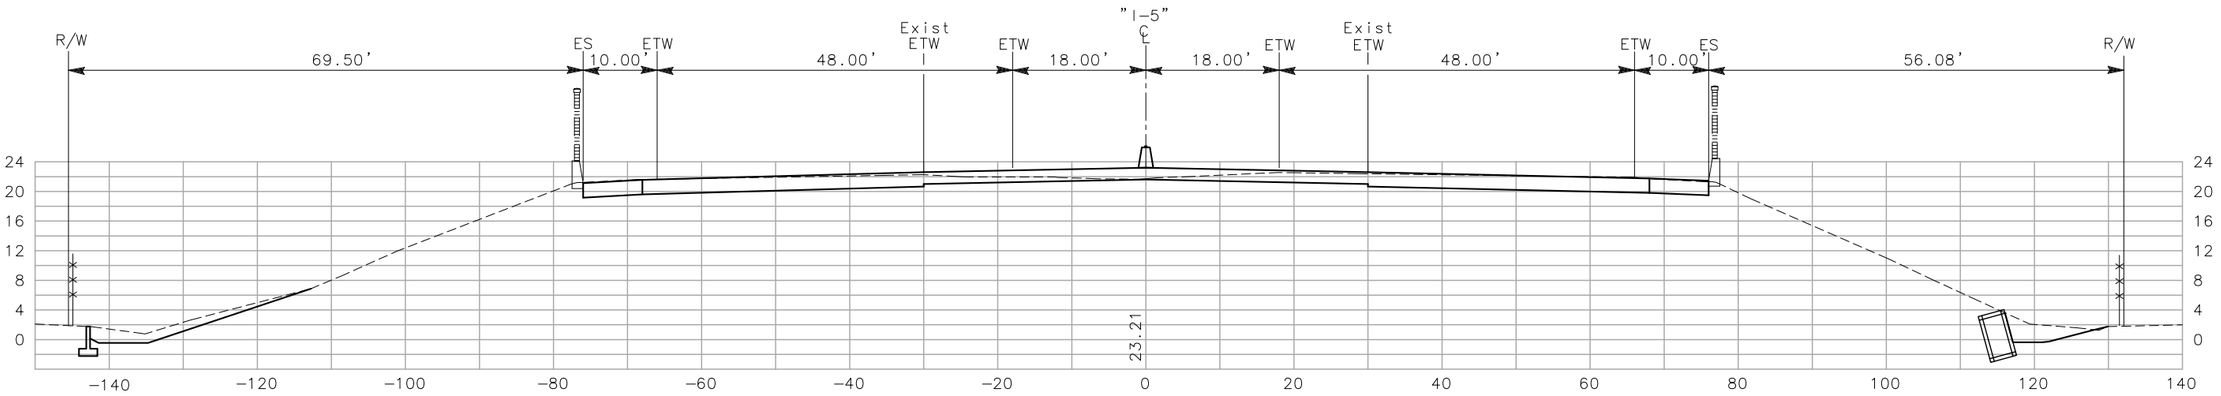

1625+50

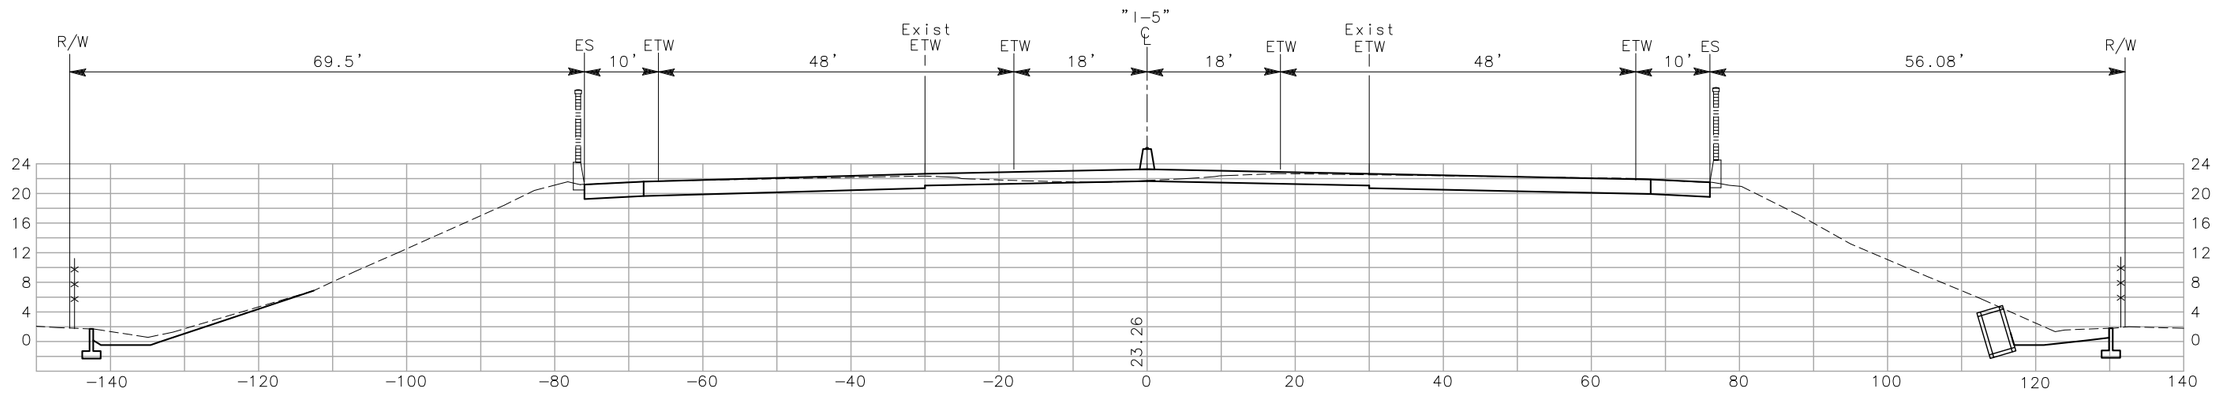

1625+00

CROSS SECTIONS

SCALE: 1"=10'

CONTRACT No. 10-0G4704

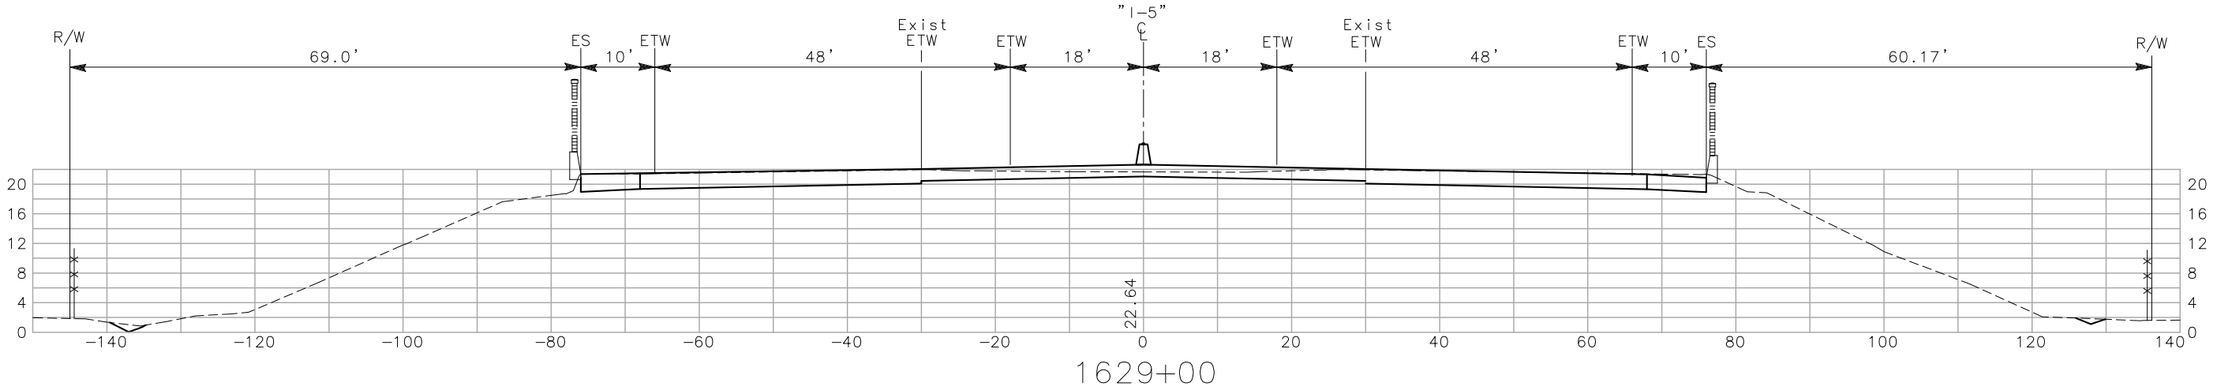

1629+00

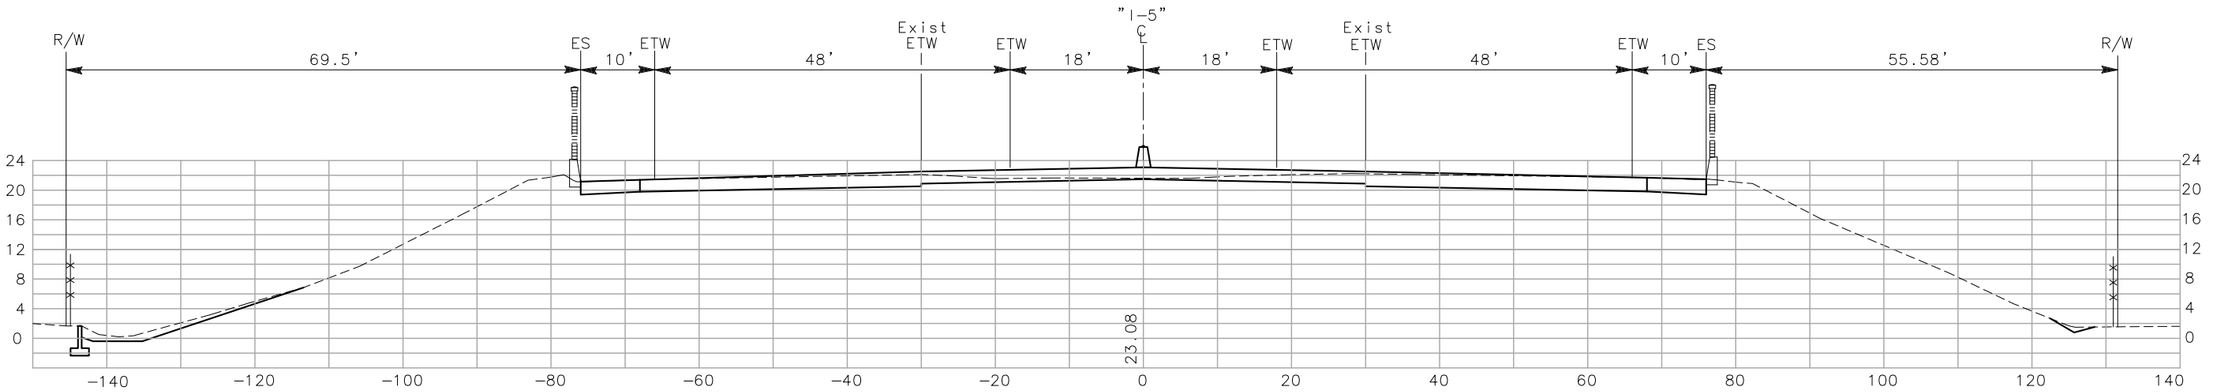

1627+00

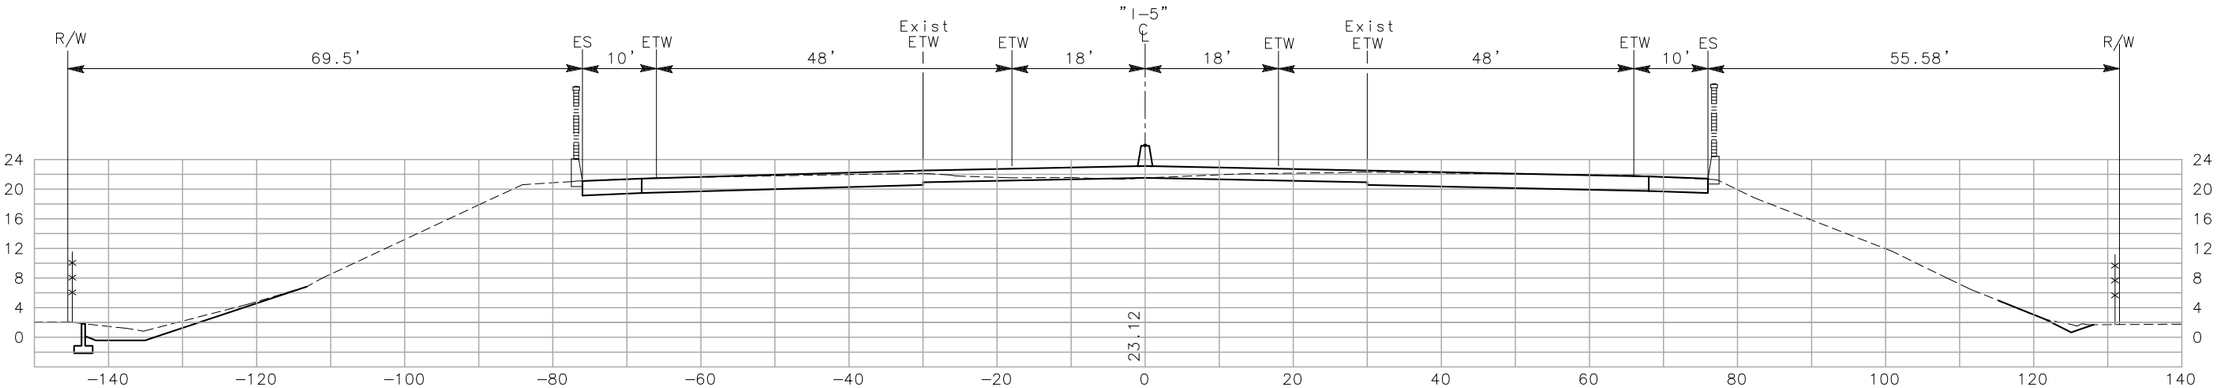

1626+50

CROSS SECTIONS

SCALE: 1"=10'

CONTRACT No. 10-0G4704

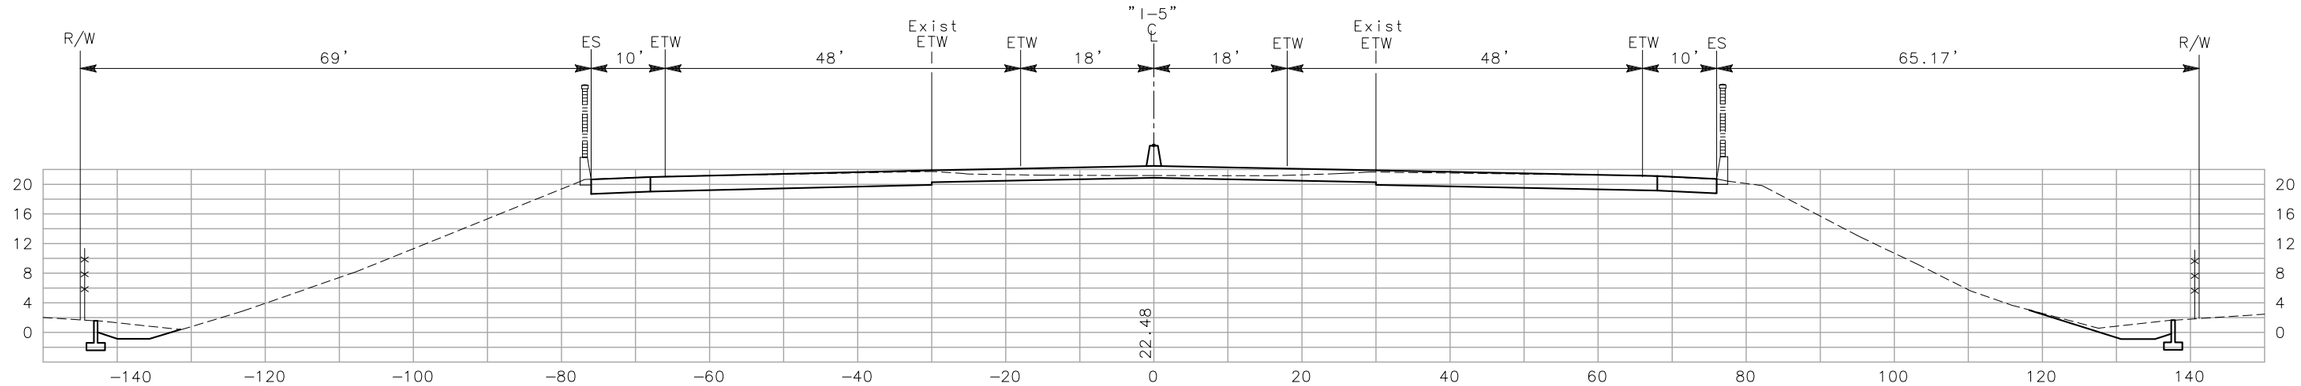

1630+50

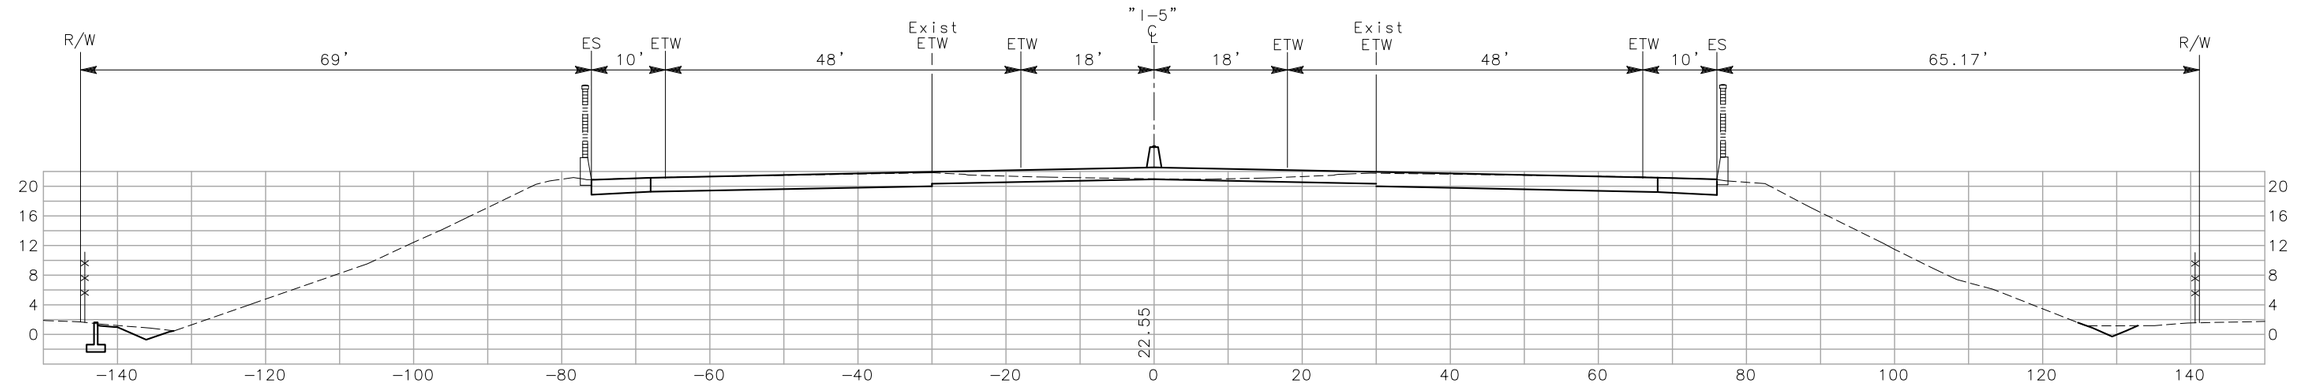

1630+00

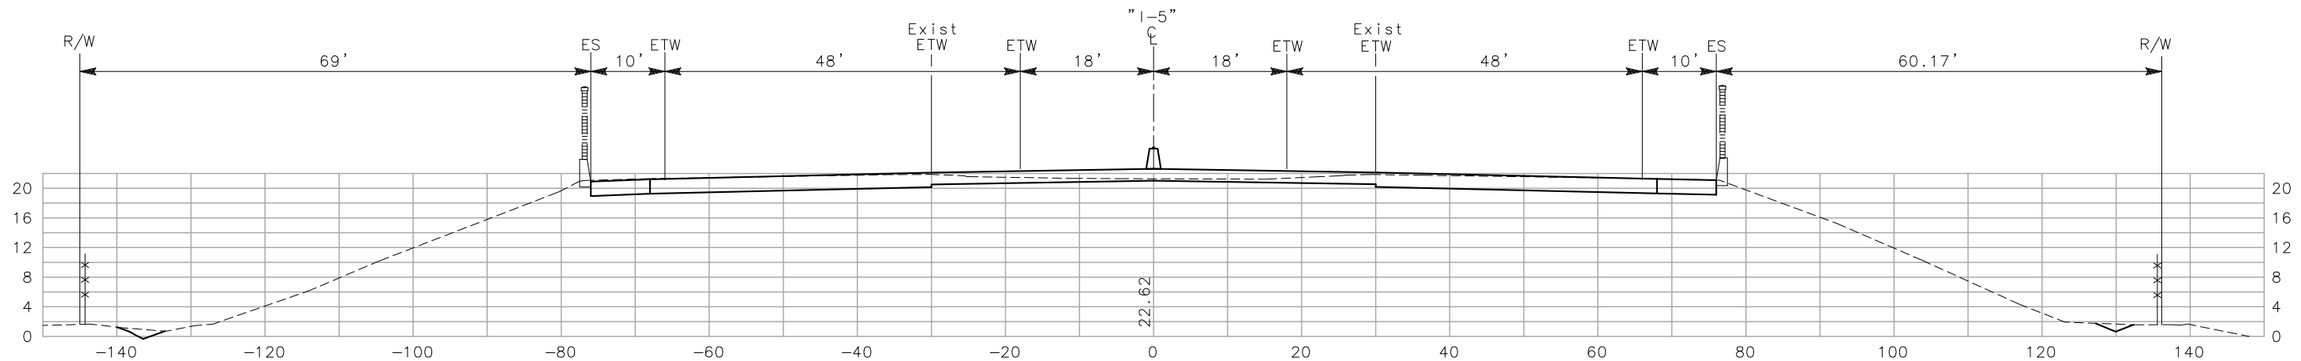

1629+50

CROSS SECTIONS

SCALE: 1"=10'

CONTRACT No. 10-0G4704

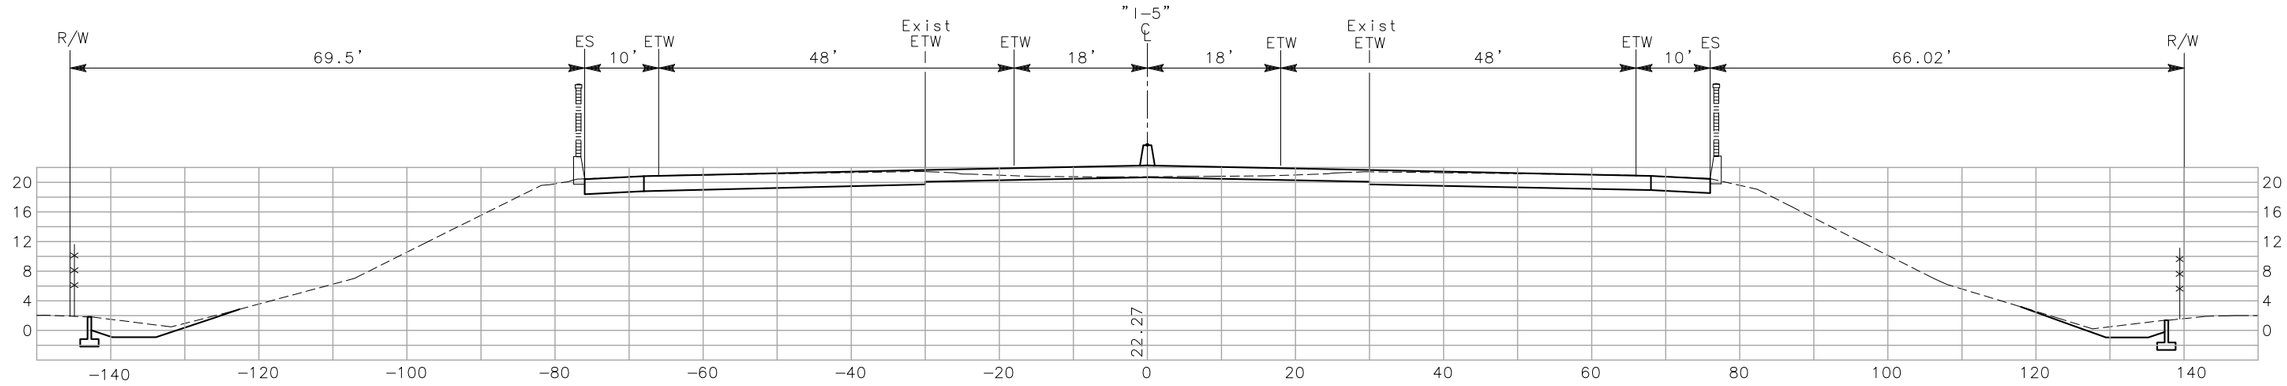

1632+00

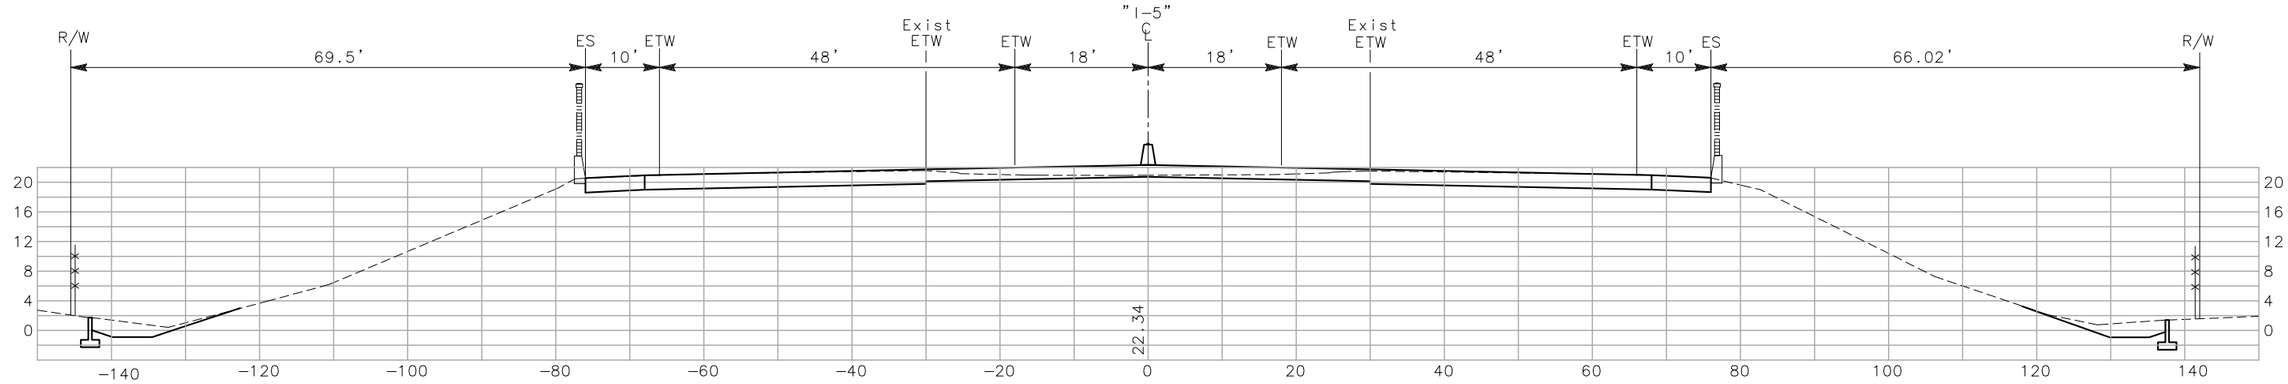

1631+50

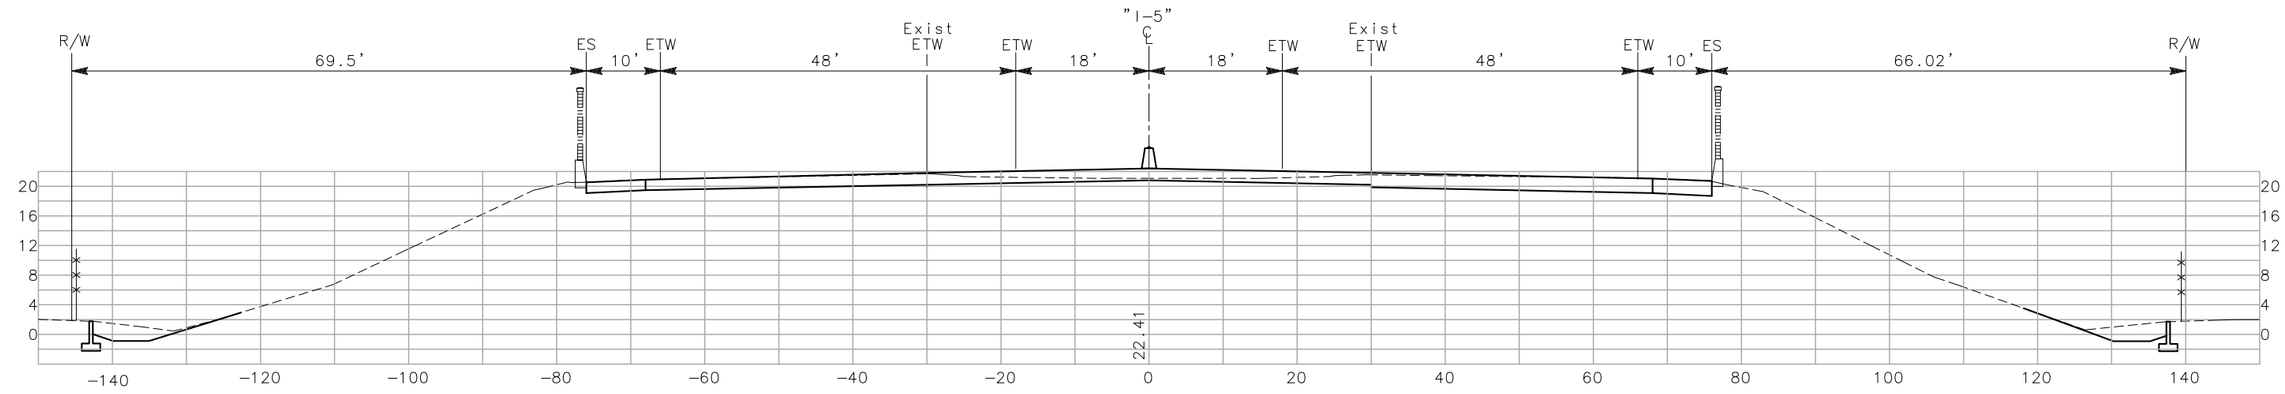

1631+00

CROSS SECTIONS

SCALE: 1"=10'

CONTRACT No. 10-0G4704

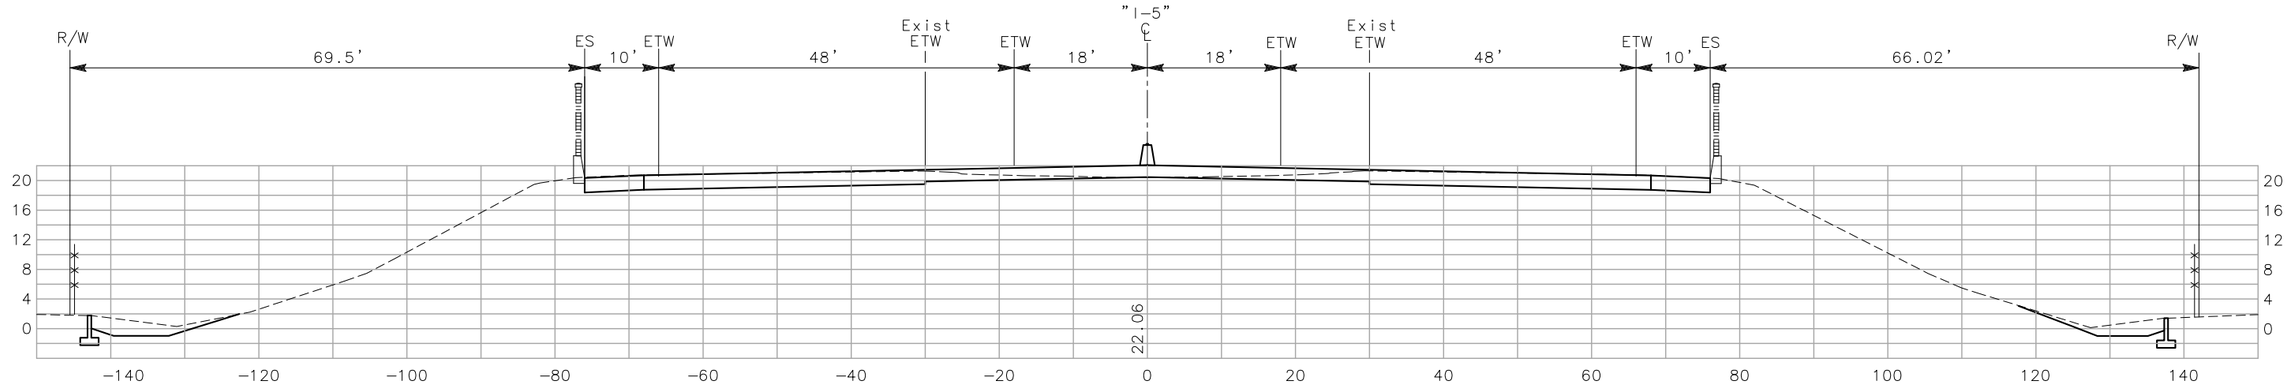

1633+50

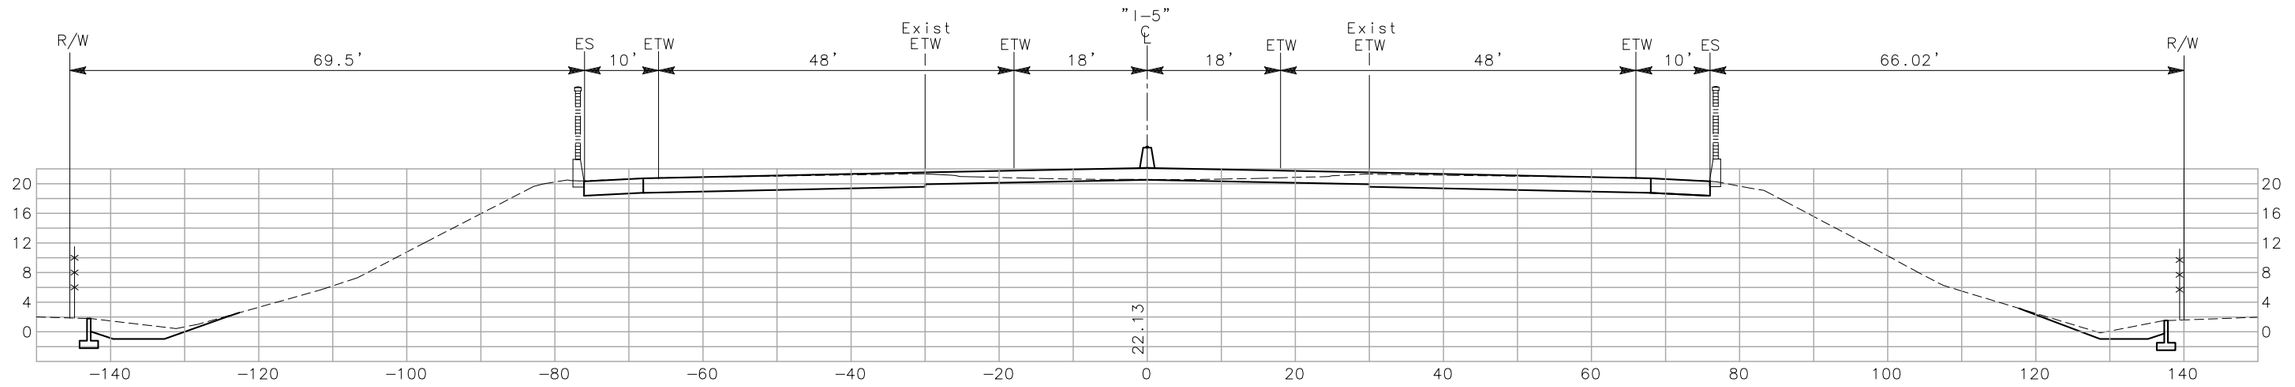

1633+00

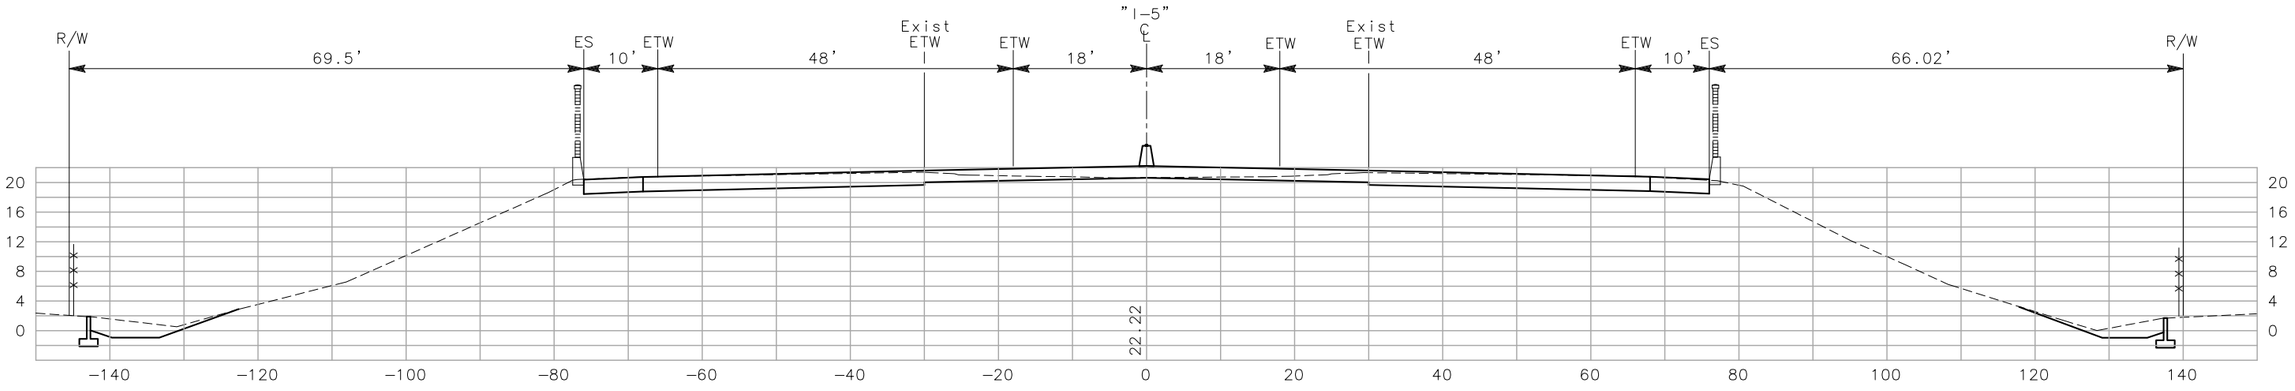

1632+50

CROSS SECTIONS

SCALE: 1"=10'

CONTRACT No. 10-0G4704

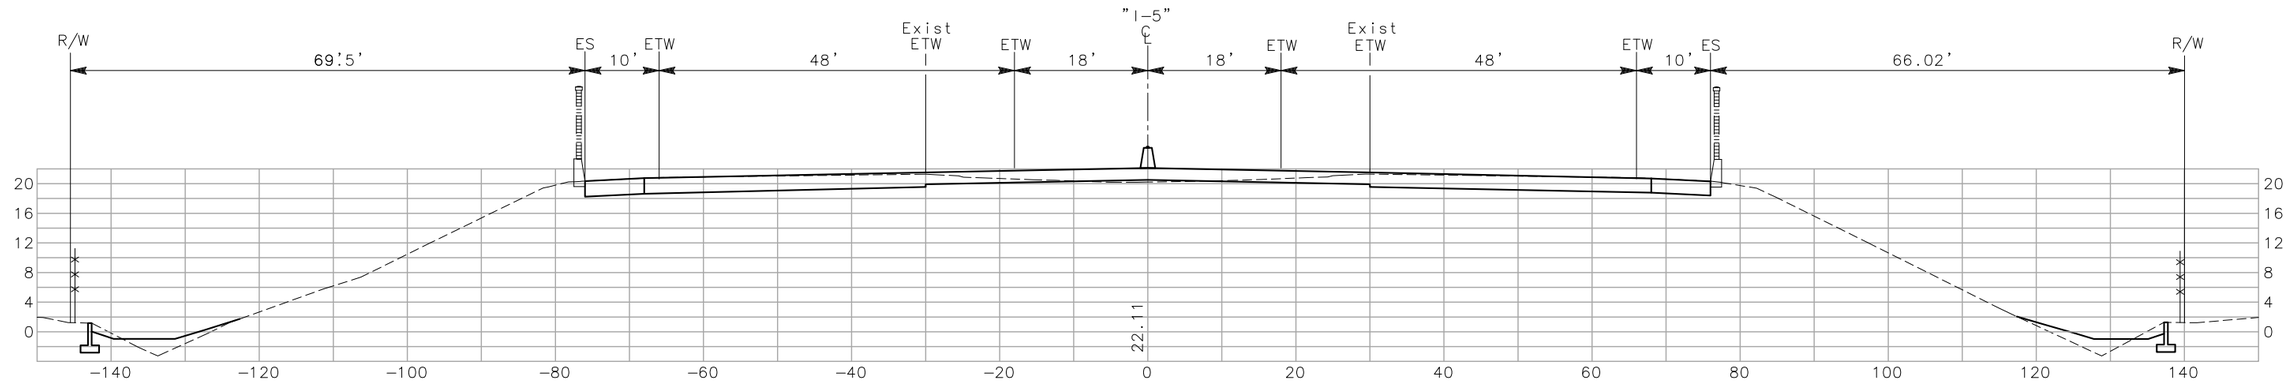

1635+00

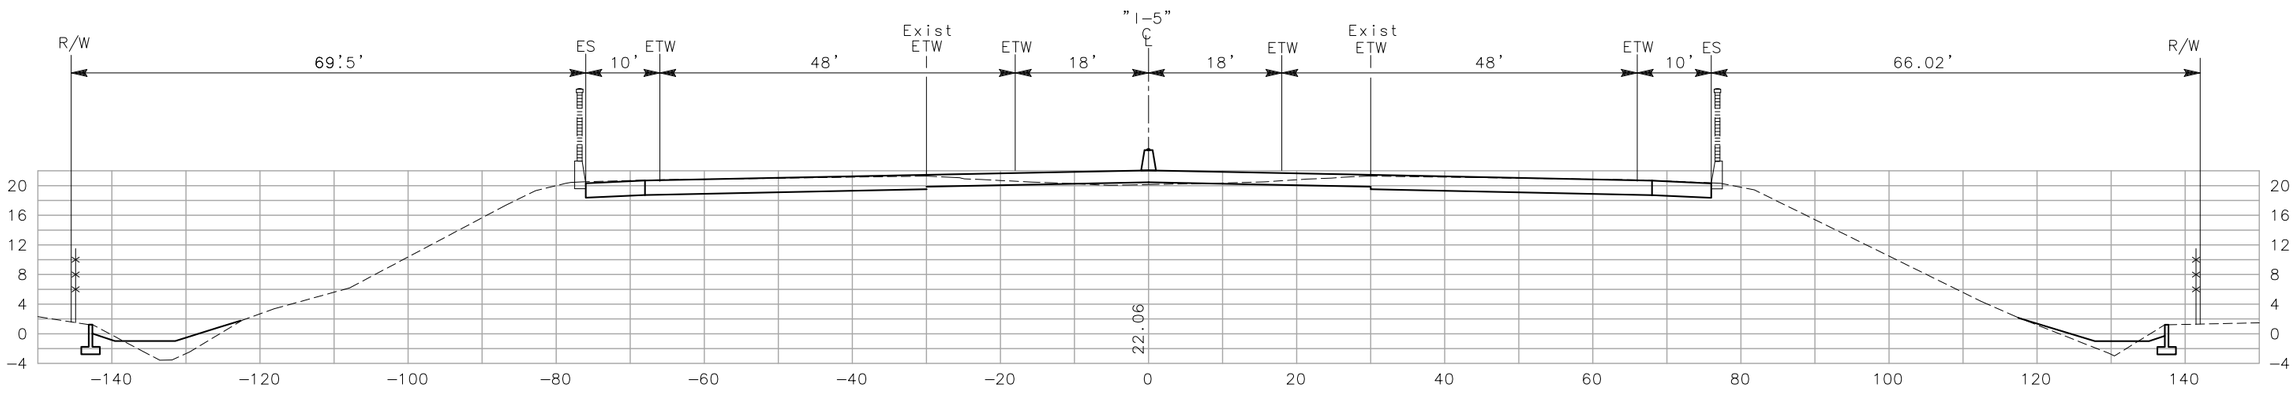

1634+50

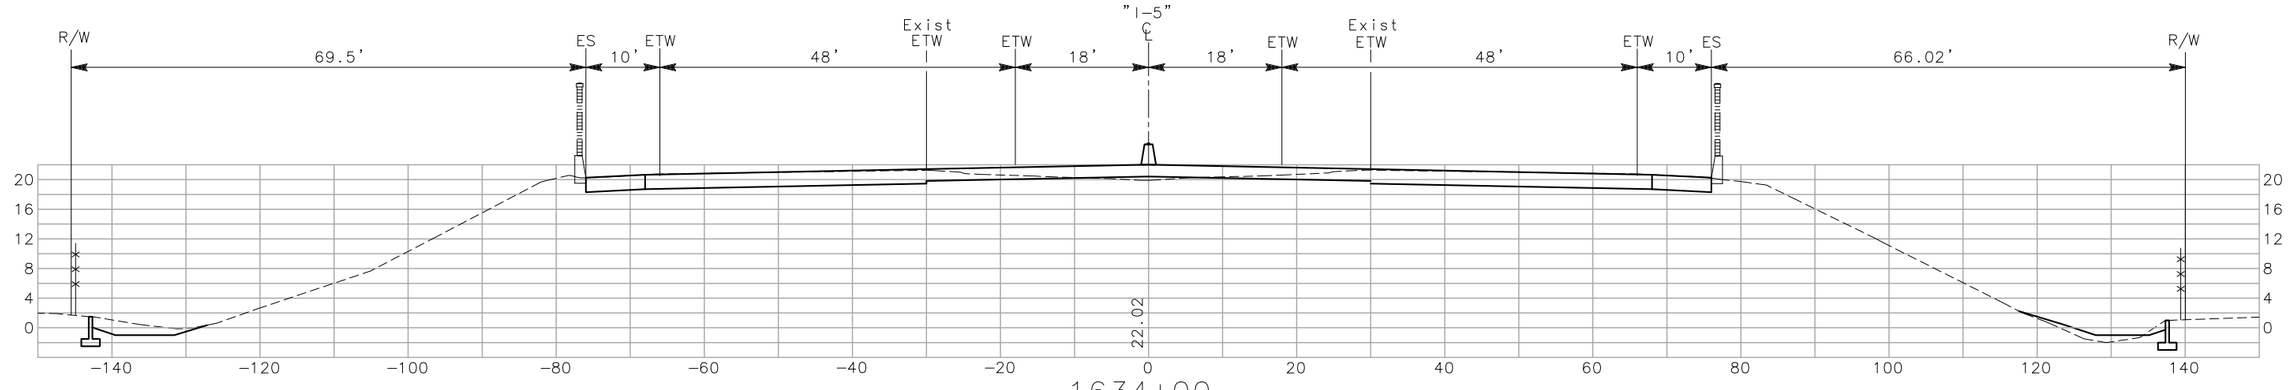

1634+00

CROSS SECTIONS

SCALE: 1"=10'

CONTRACT No. 10-0G4704

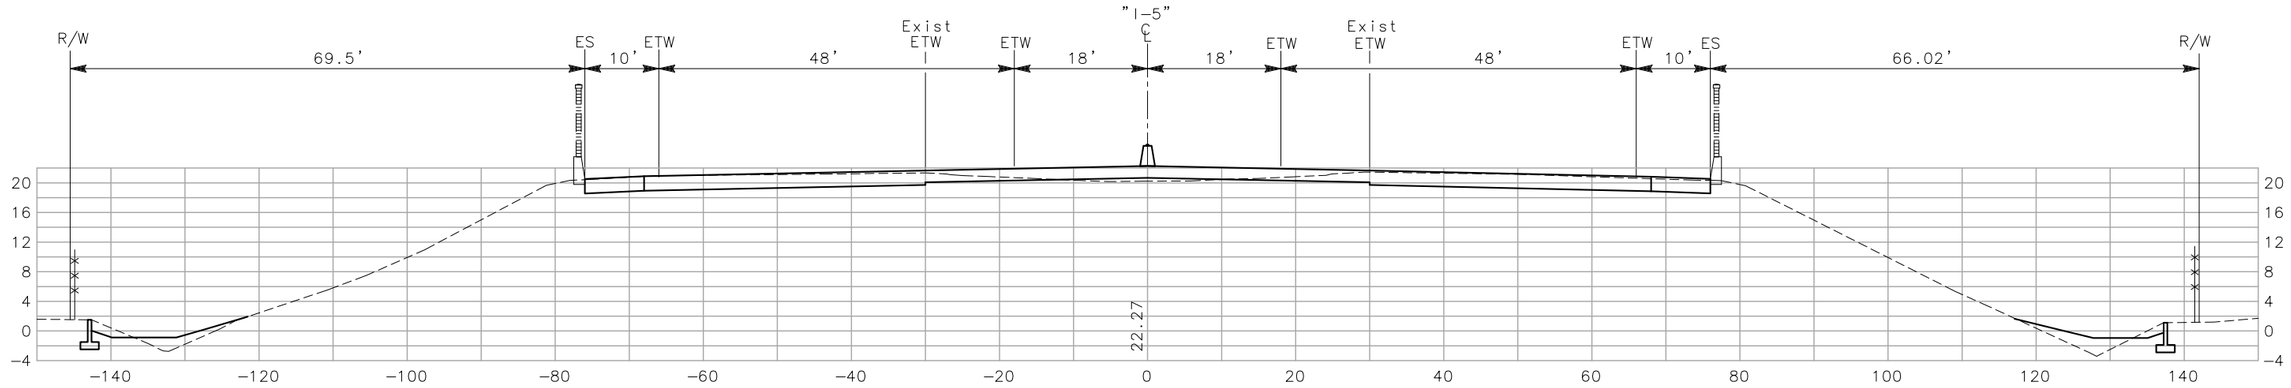

1636+50

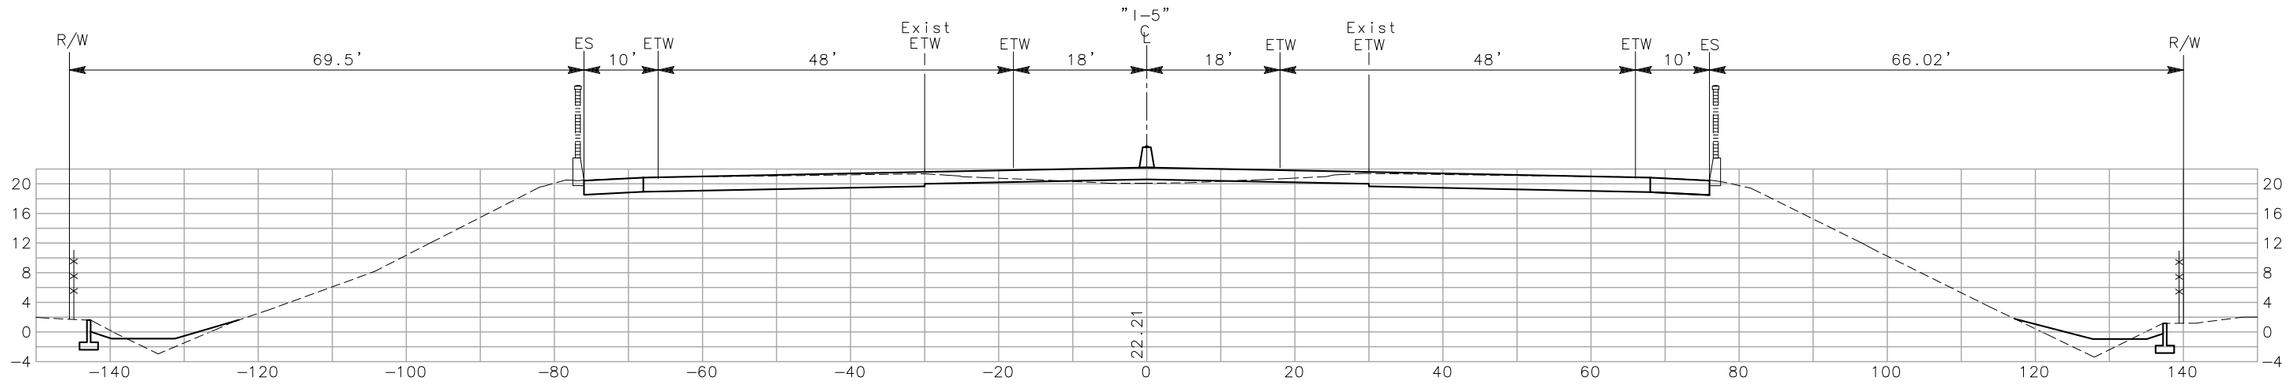

1636+00

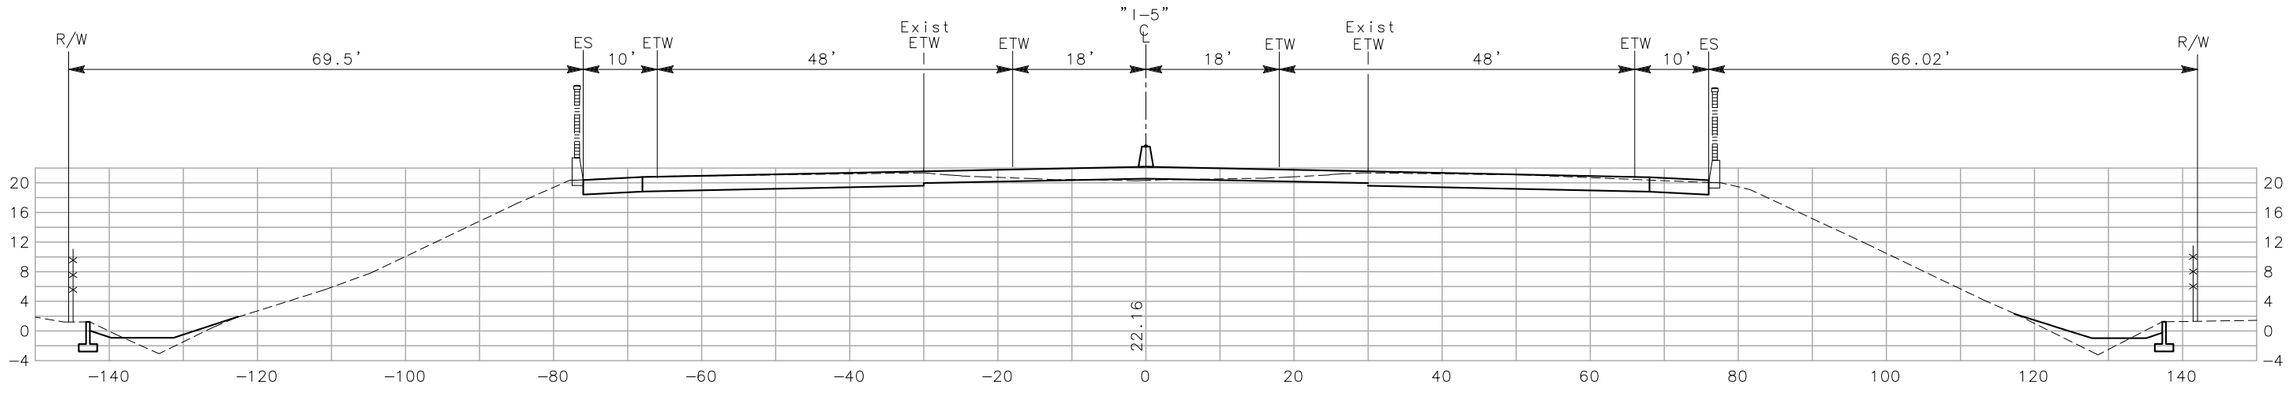

1635+50

CROSS SECTIONS

SCALE: 1"=10'

CONTRACT No. 10-0G4704

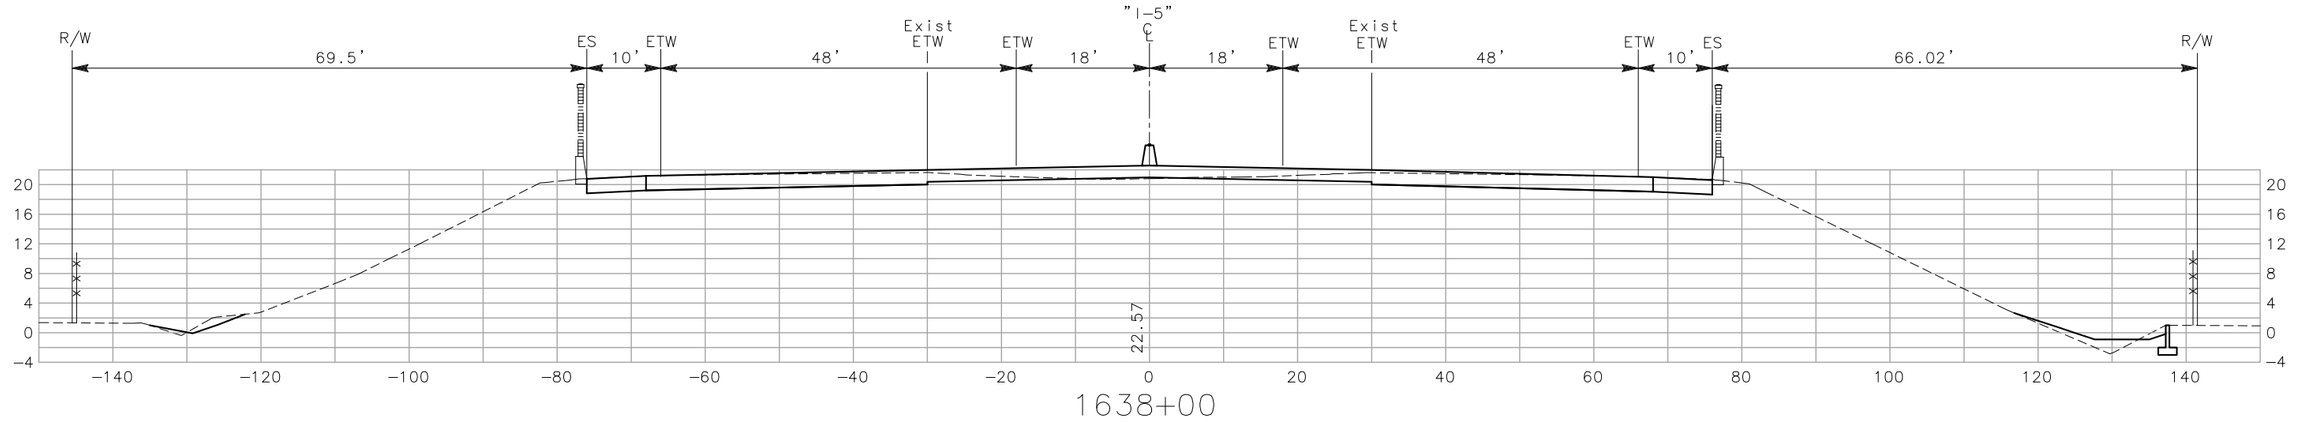

1638+00

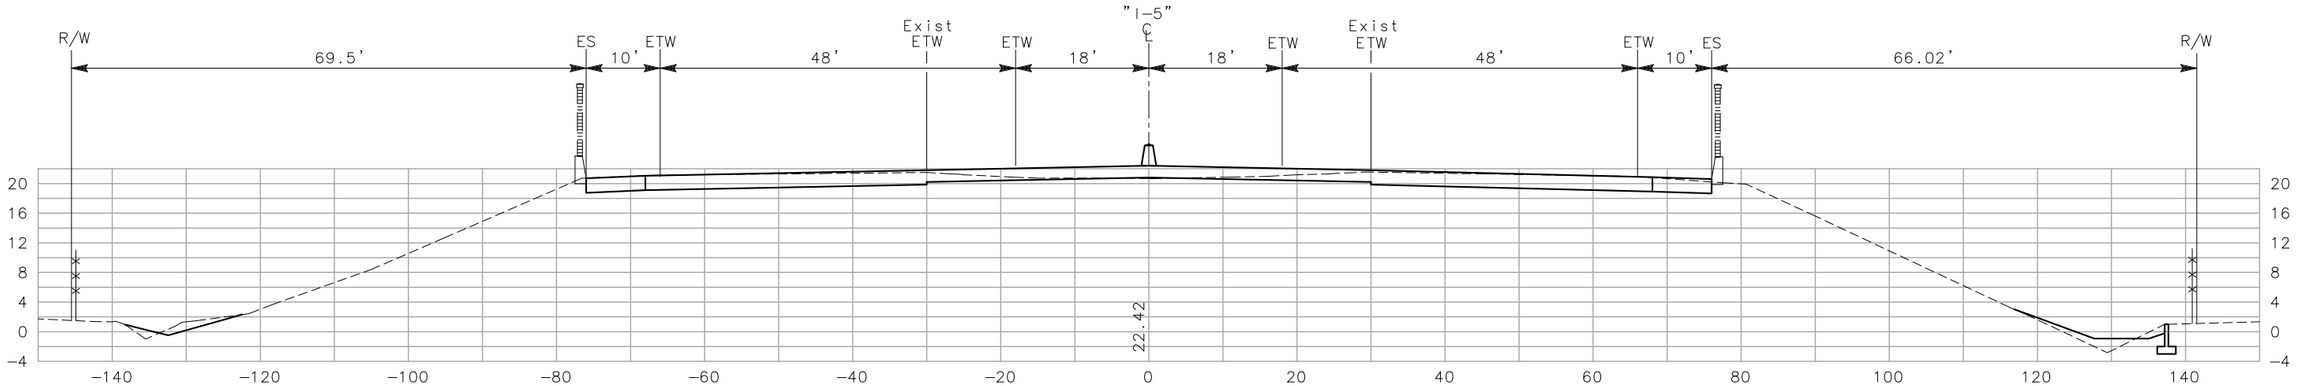

1637+50

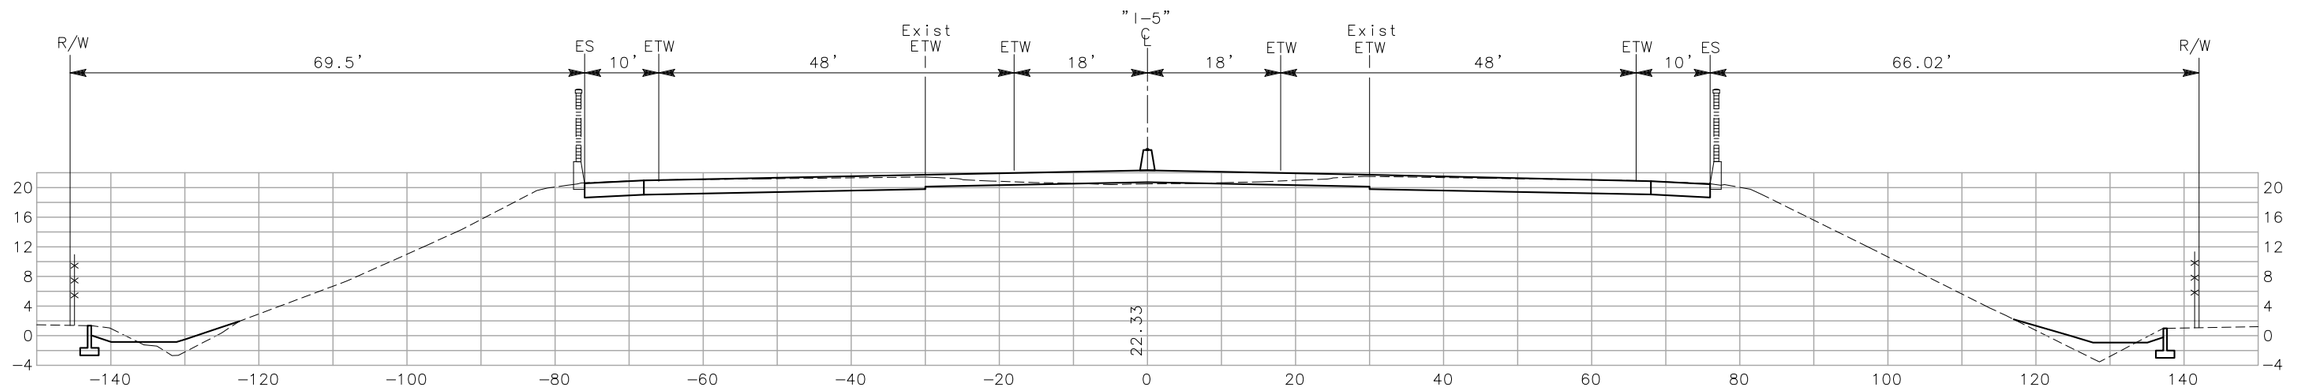

1637+00

CROSS SECTIONS

SCALE: 1"=10'

CONTRACT No. 10-0G4704

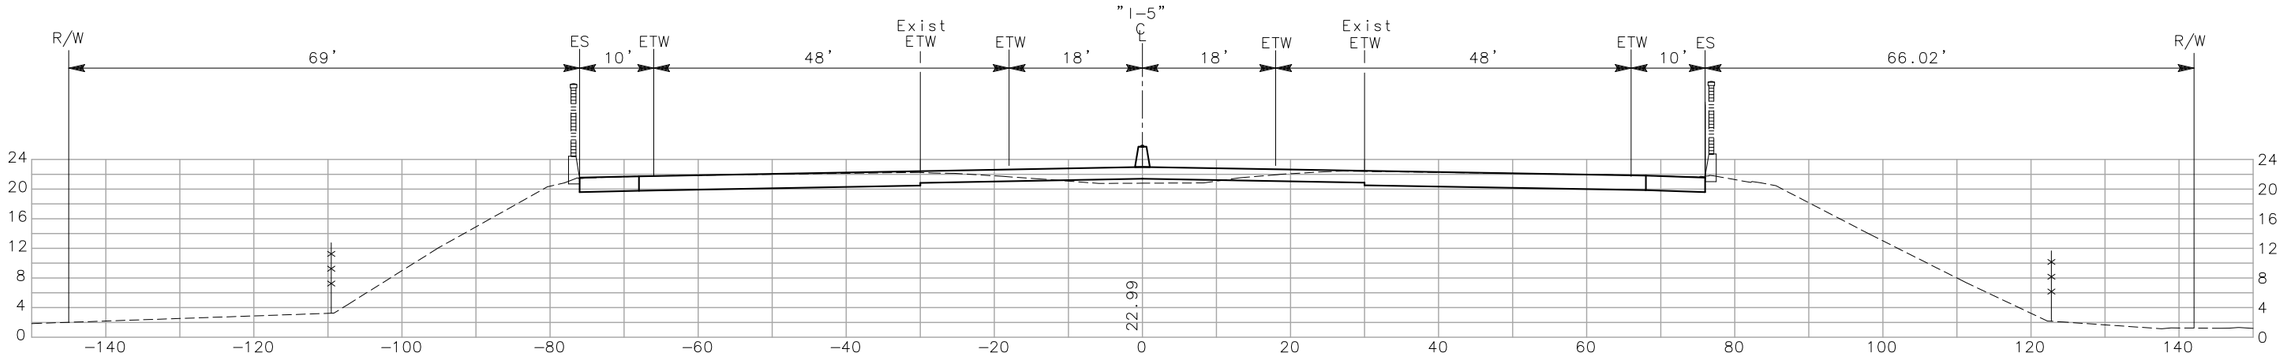

1641+00

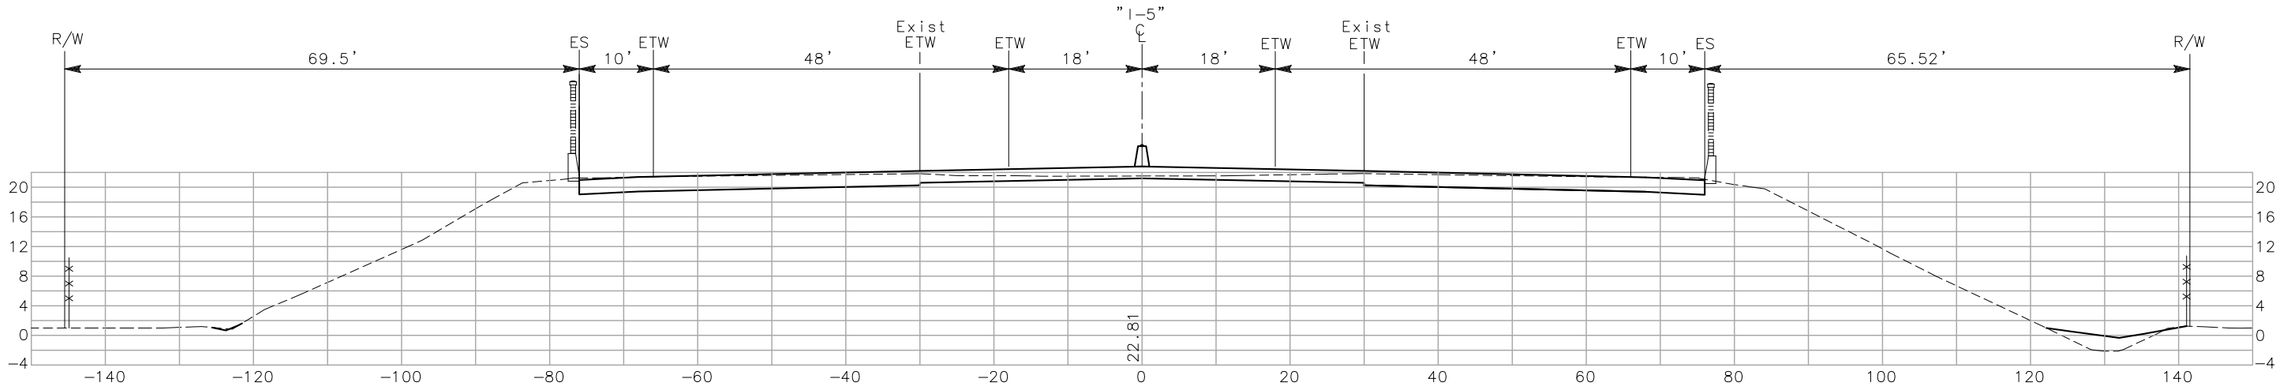

1639+00

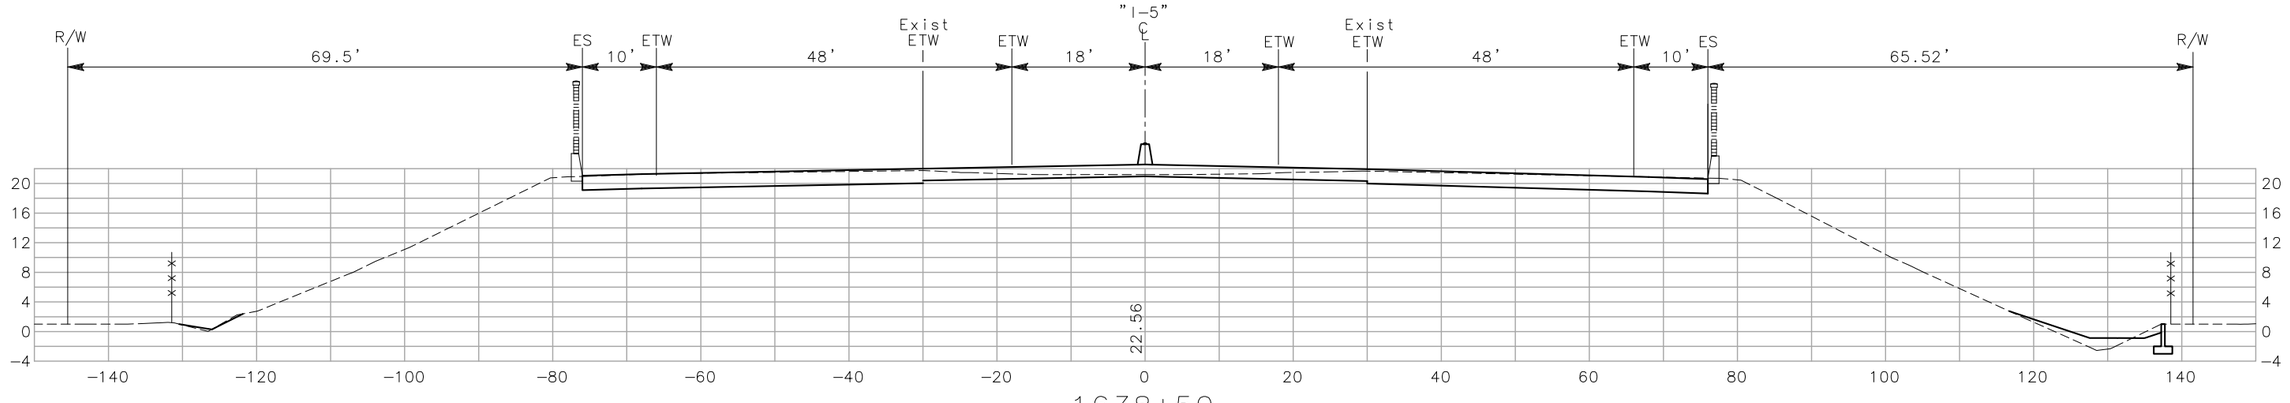

1638+50

CROSS SECTIONS

SCALE: 1"=10'

CONTRACT No. 10-0G4704

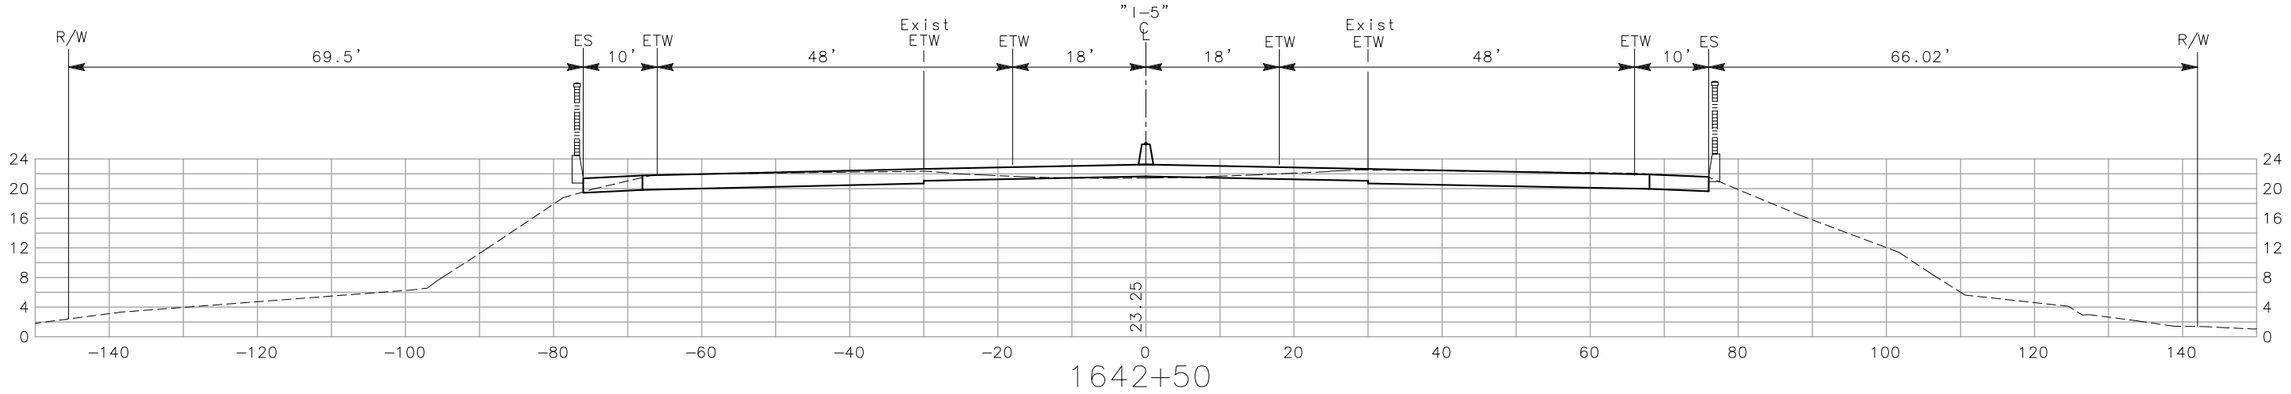

1642+50

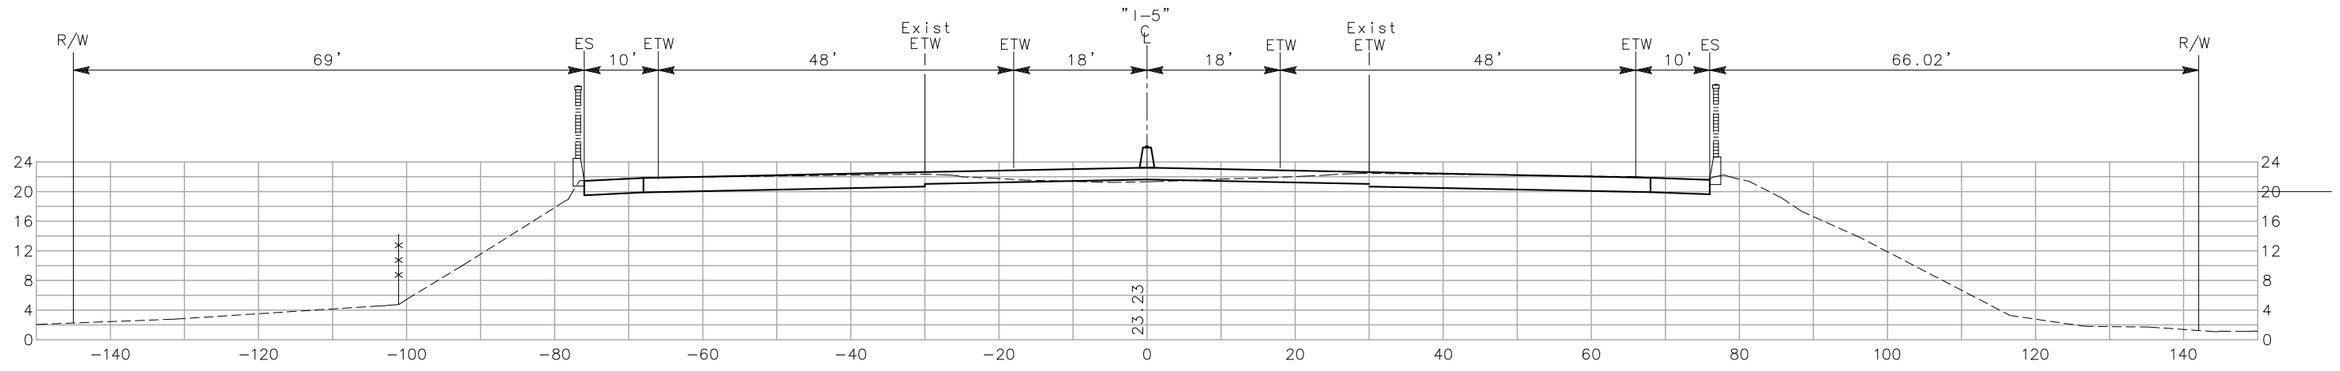

1642+00

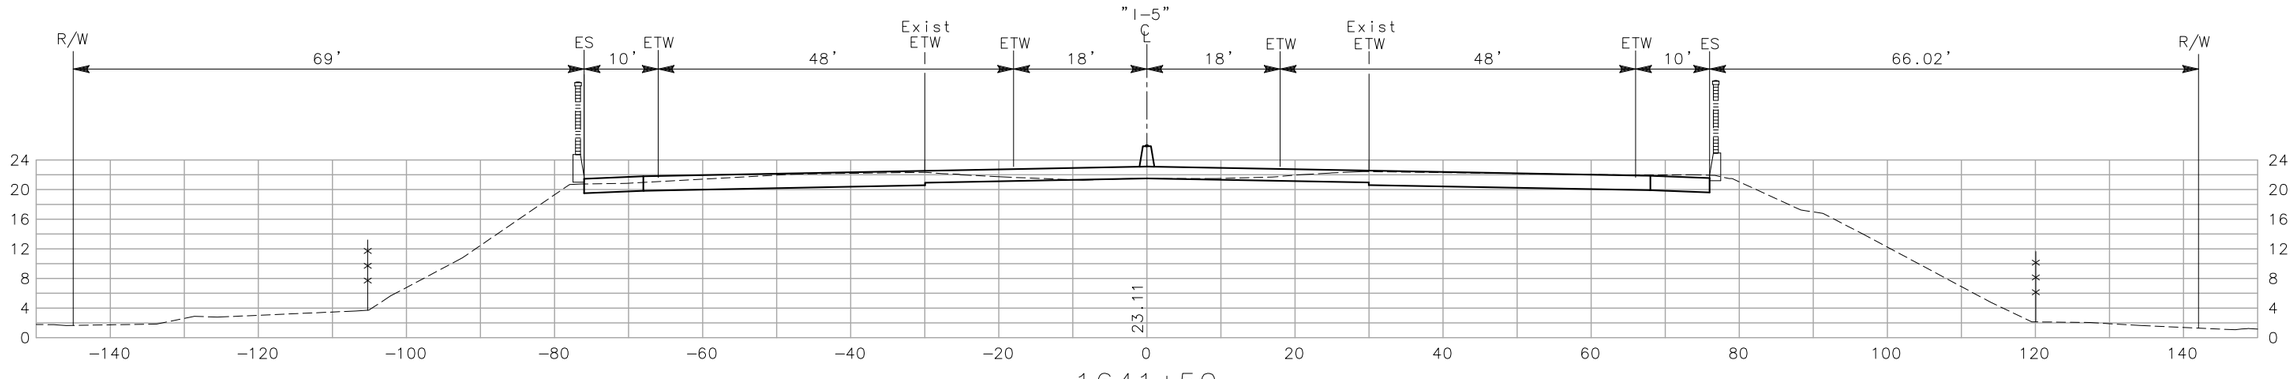

1641+50

CROSS SECTIONS

SCALE: 1"=10'

CONTRACT No. 10-0G4704

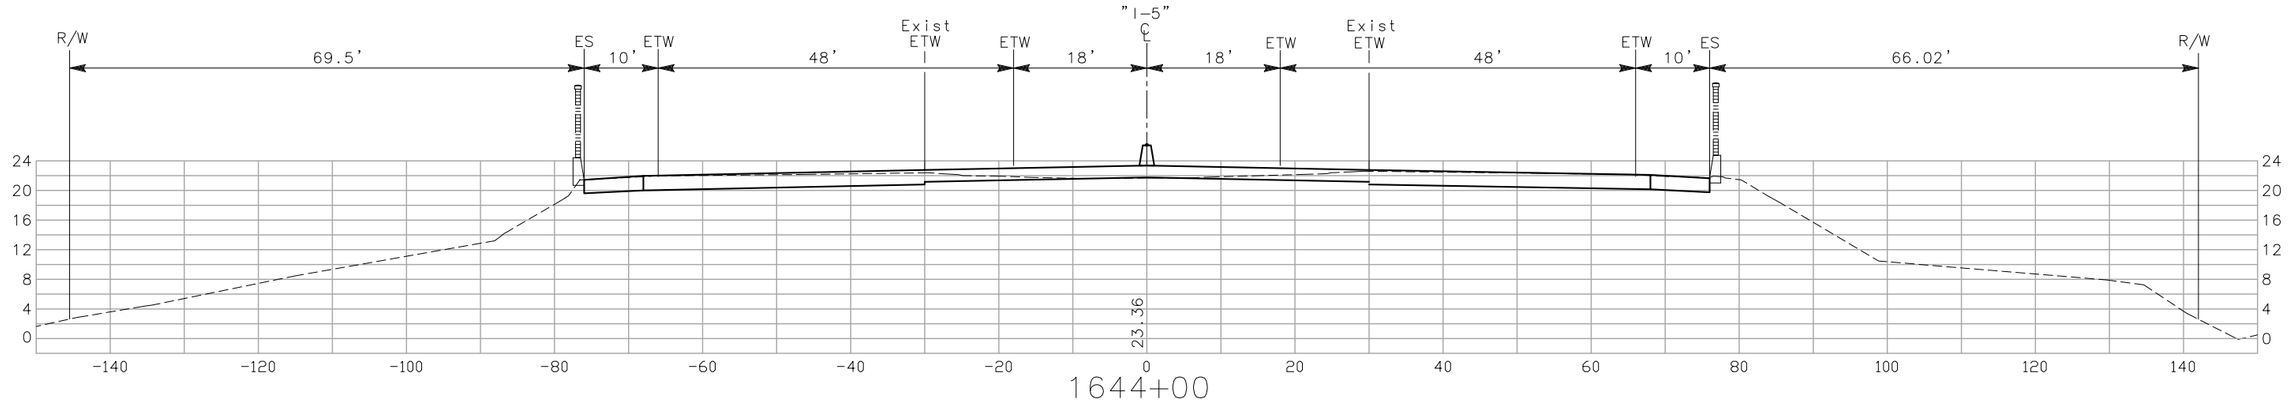

1644+00

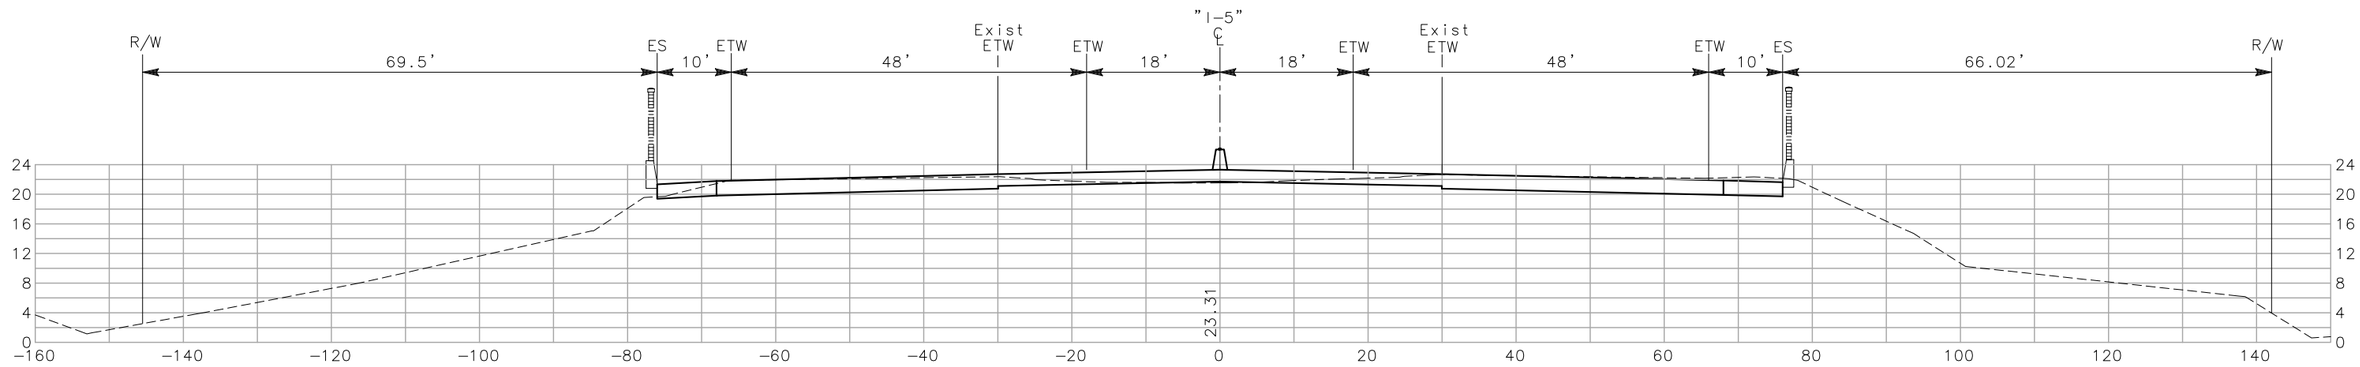

1643+50

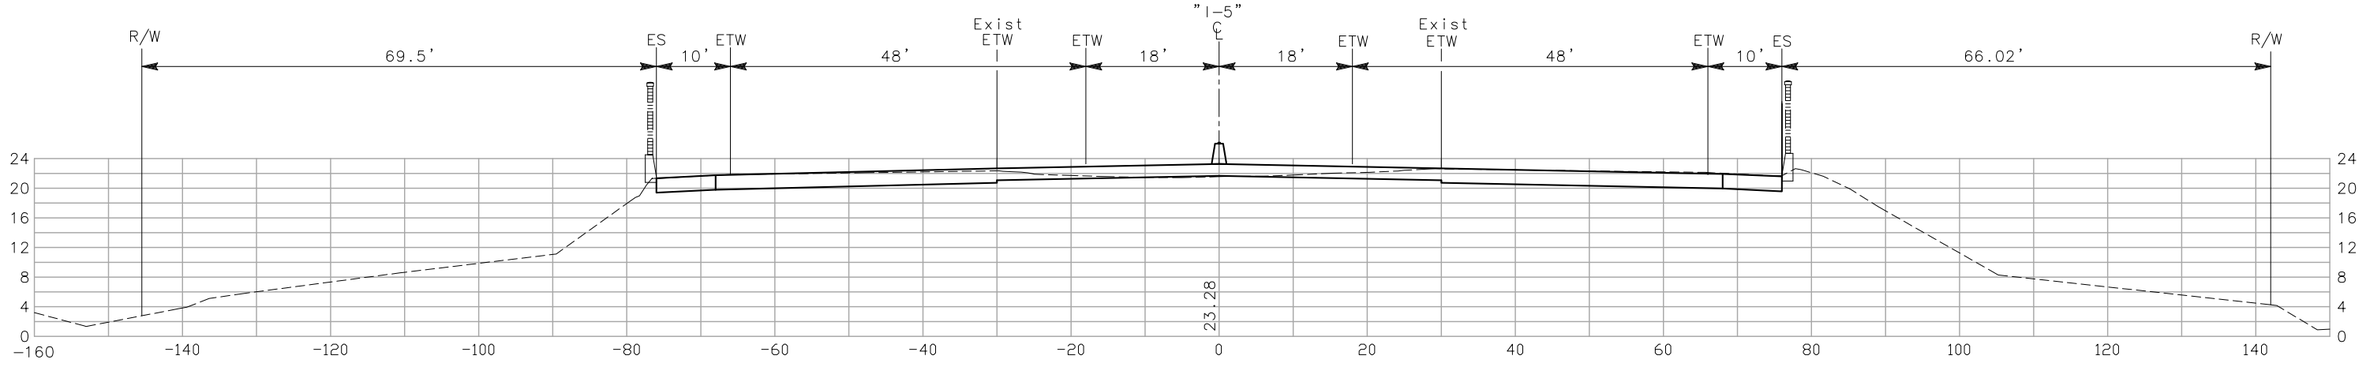

1643+00

CROSS SECTIONS

SCALE: 1"=10'

CONTRACT No. 10-0G4704

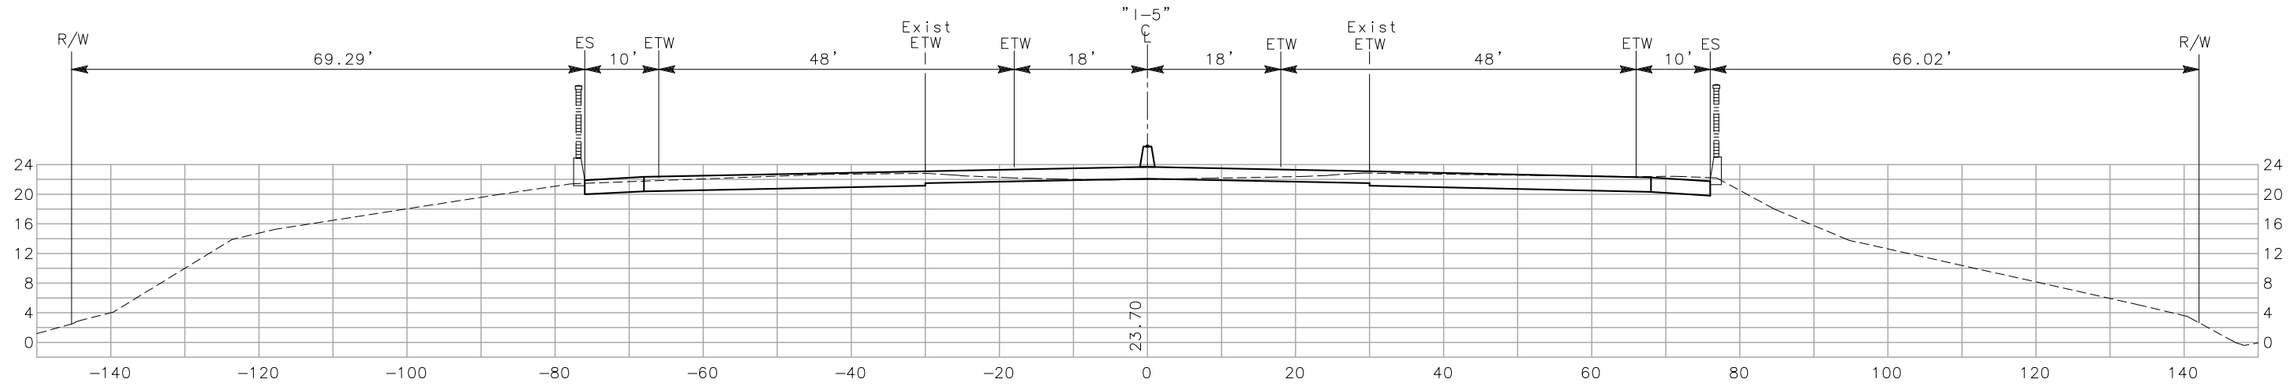

1645+50

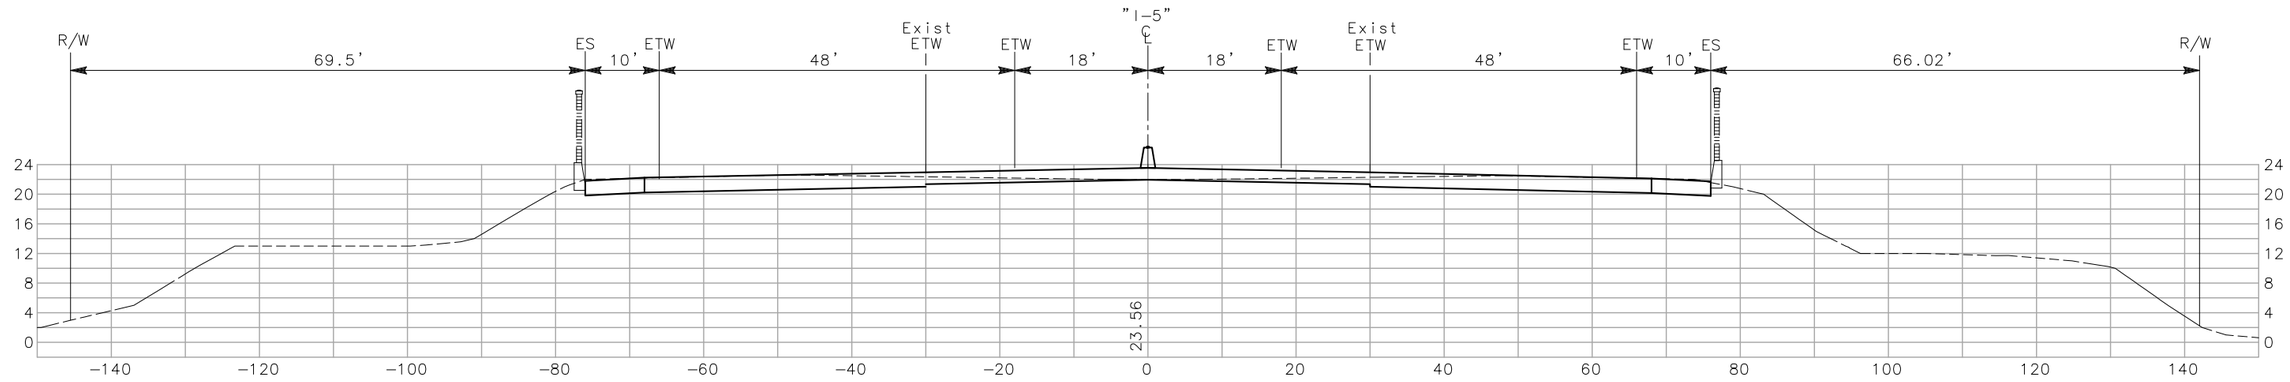

1645+00

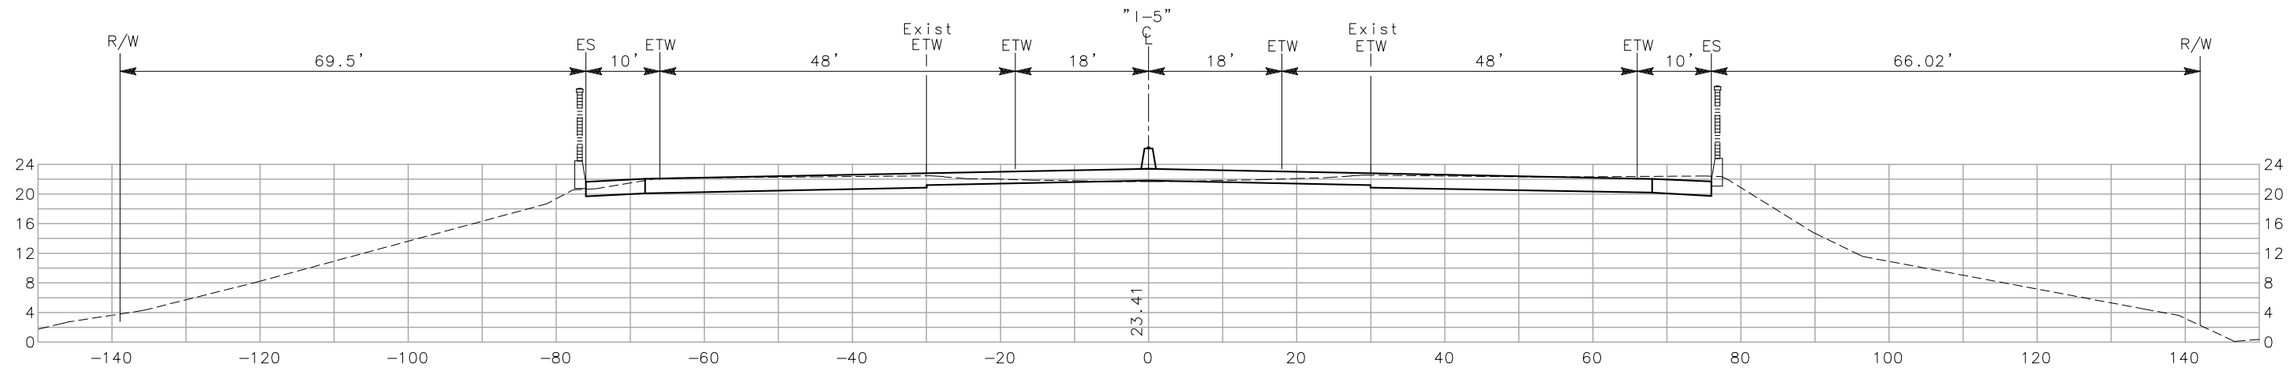

1644+50

CROSS SECTIONS

SCALE: 1"=10'

CONTRACT No. 10-0G4704

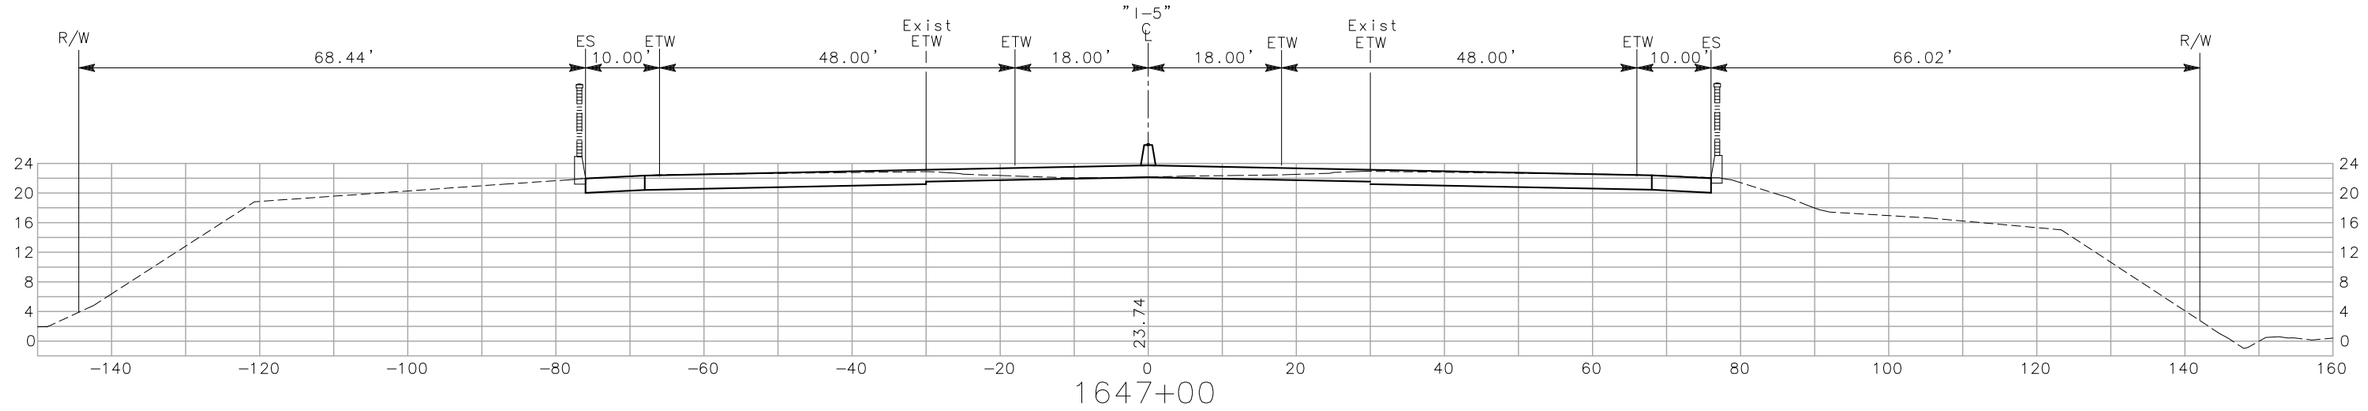

1647+00

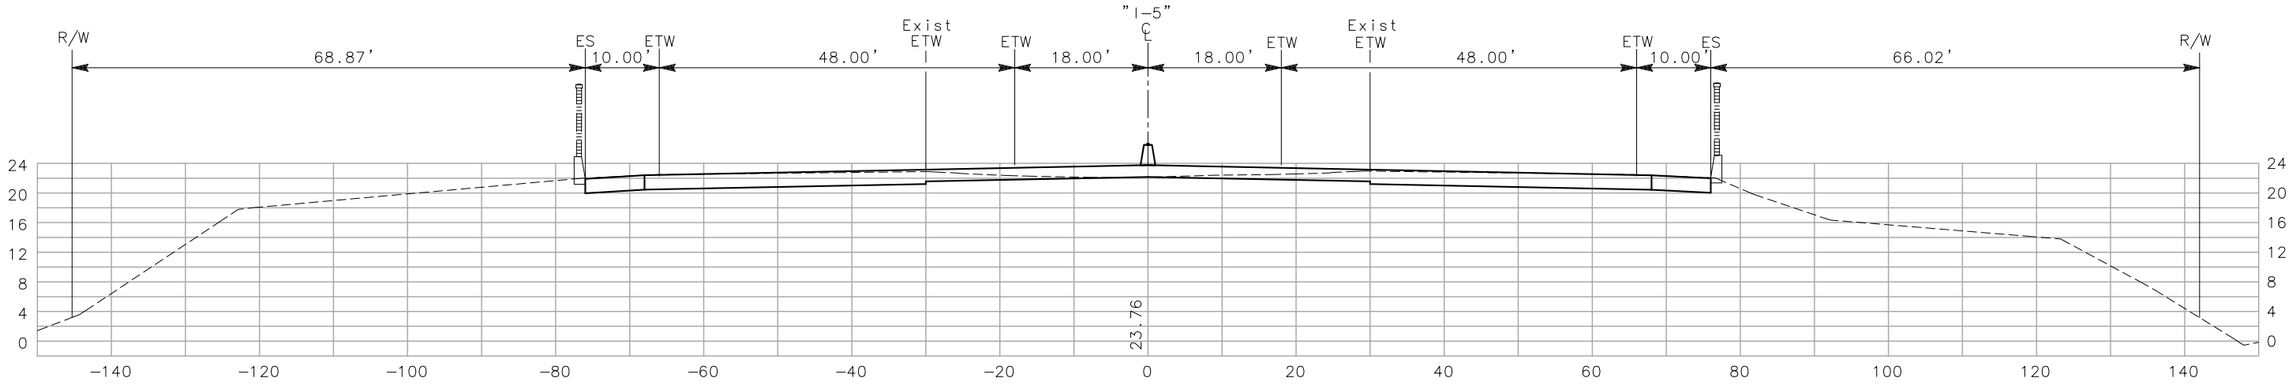

1646+50

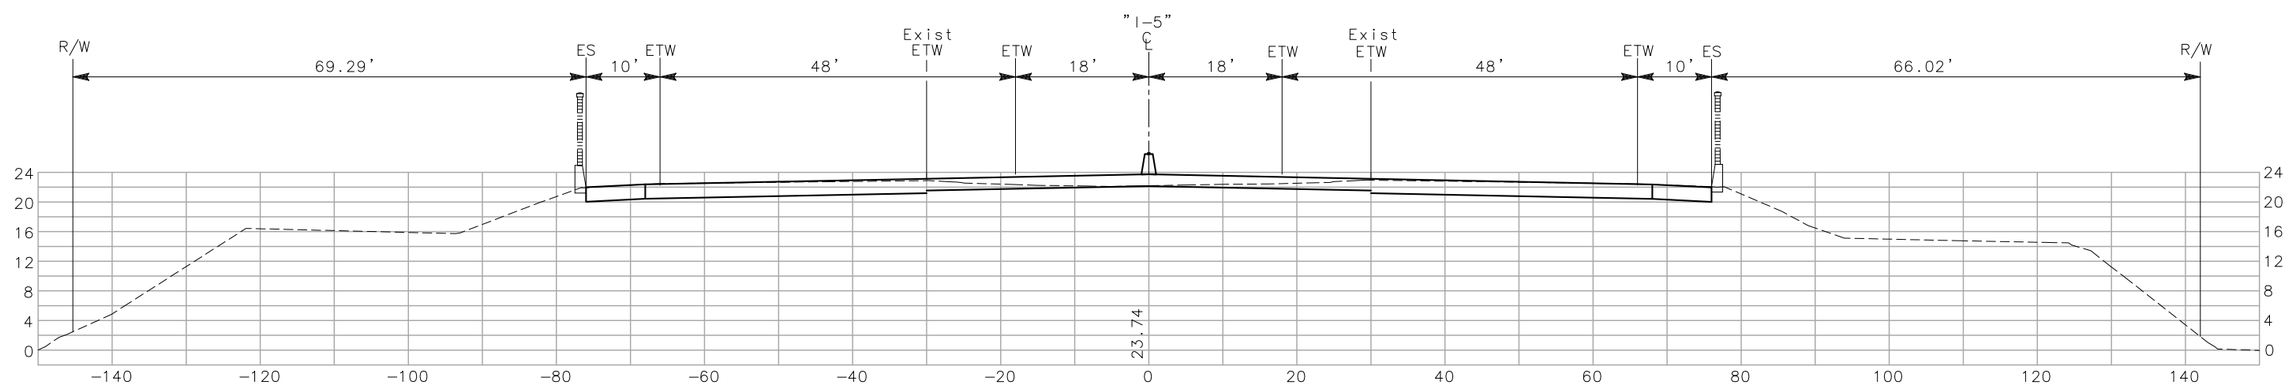

1646+00

CROSS SECTIONS

SCALE: 1"=10'

CONTRACT No. 10-0G4704

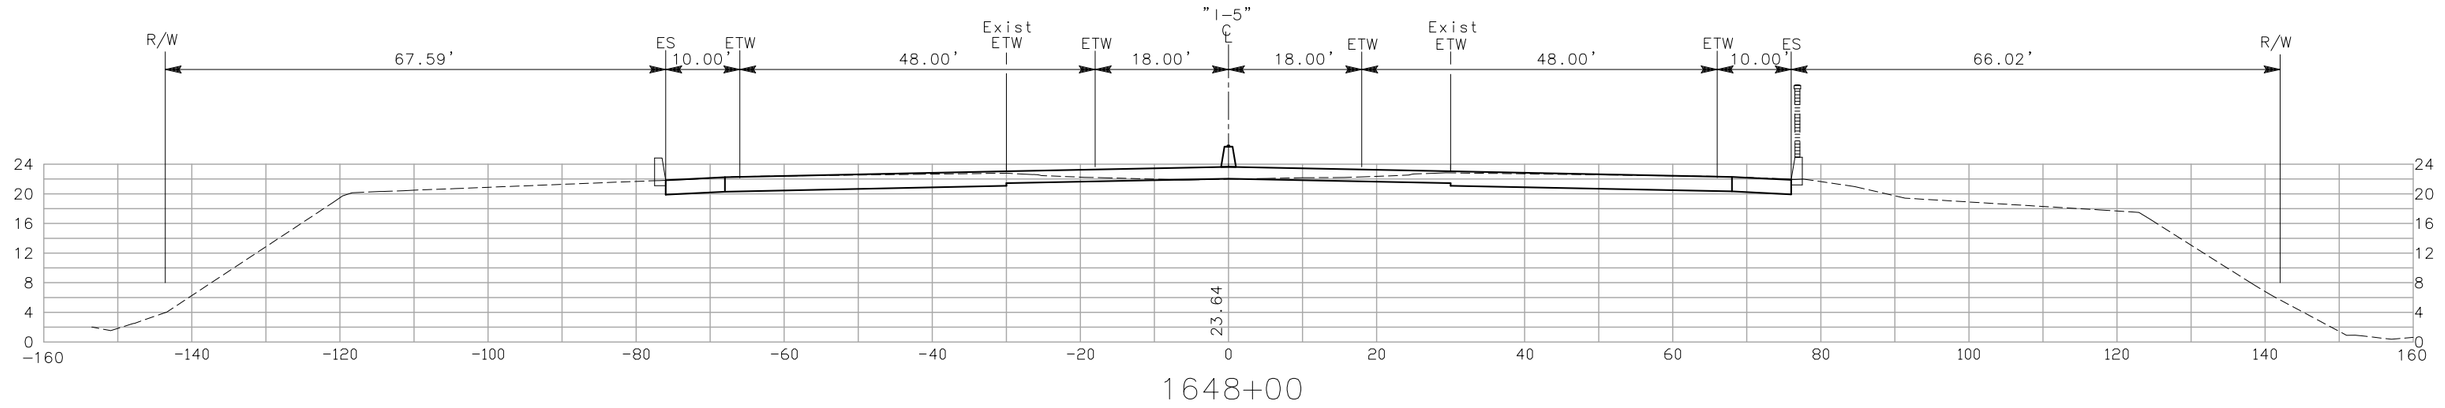

1648+00

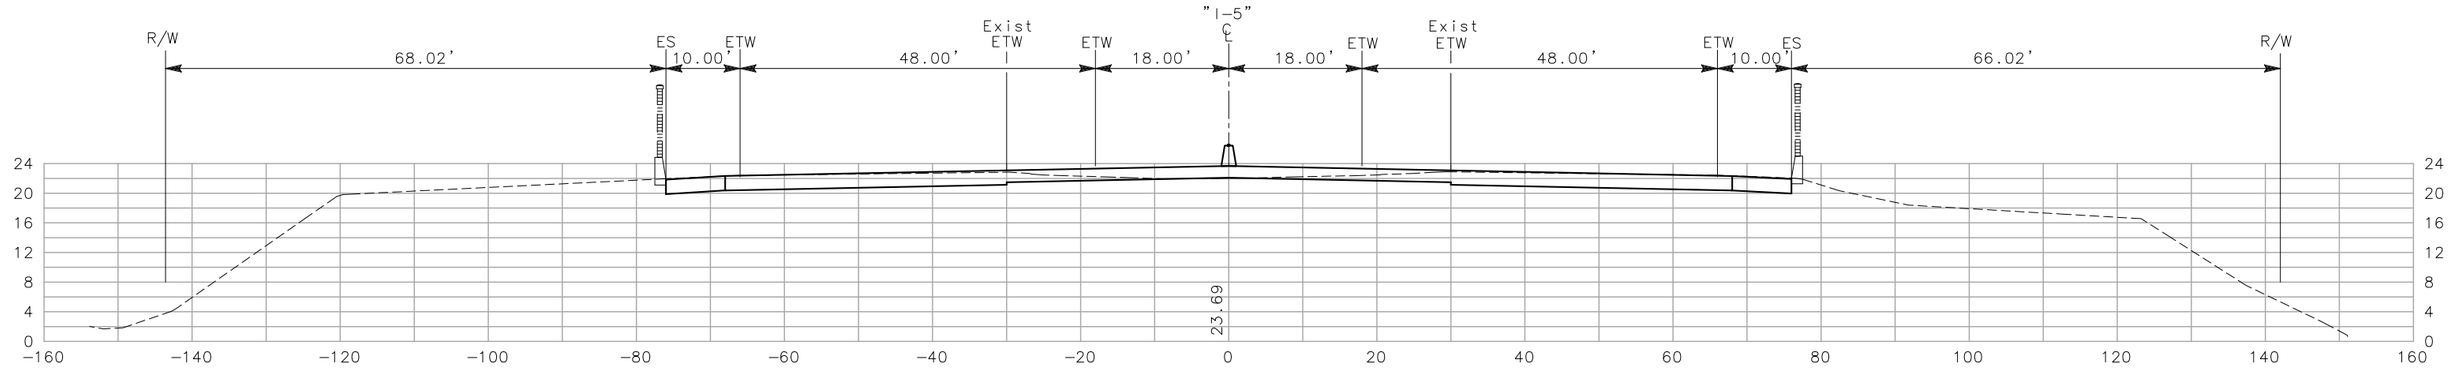

1647+50

CROSS SECTIONS

SCALE: 1"=10'

CONTRACT No. 10-0G4704

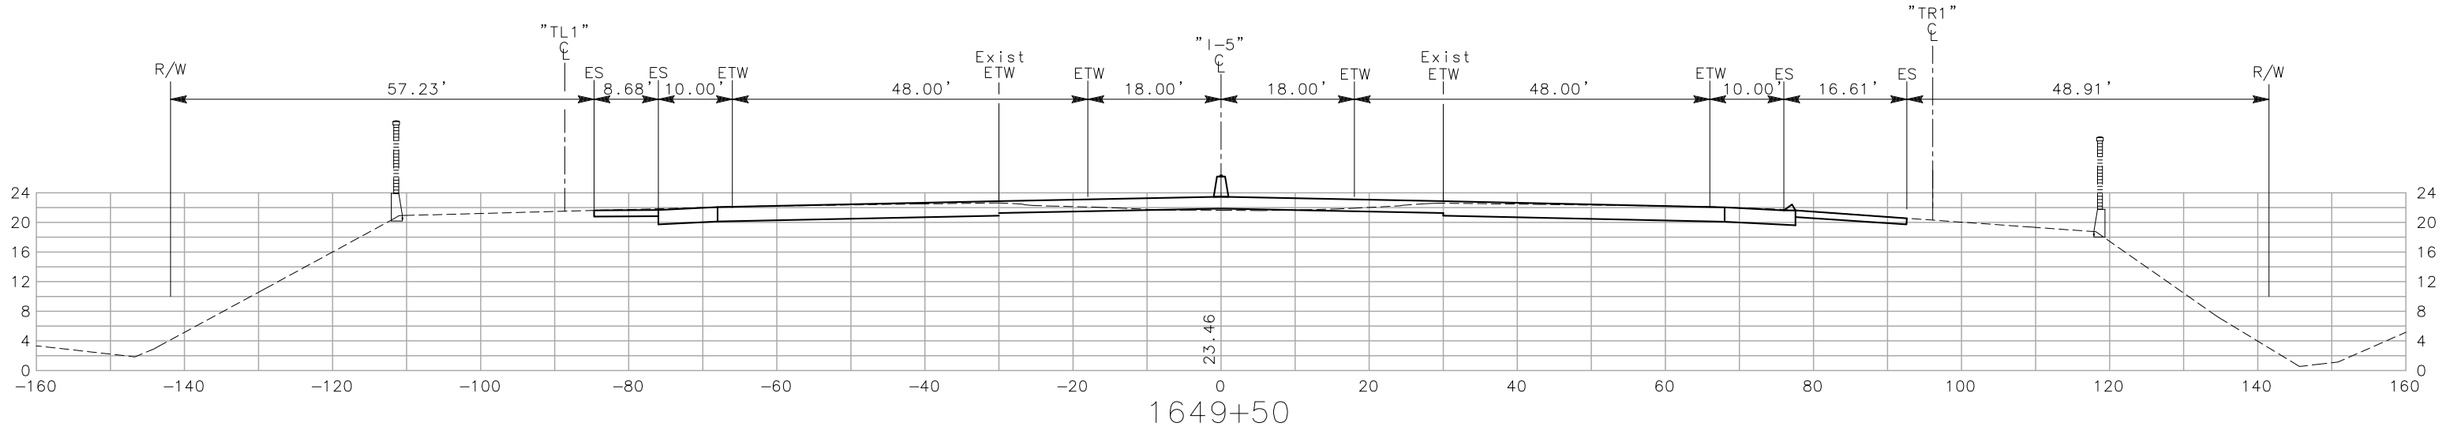

1649+50

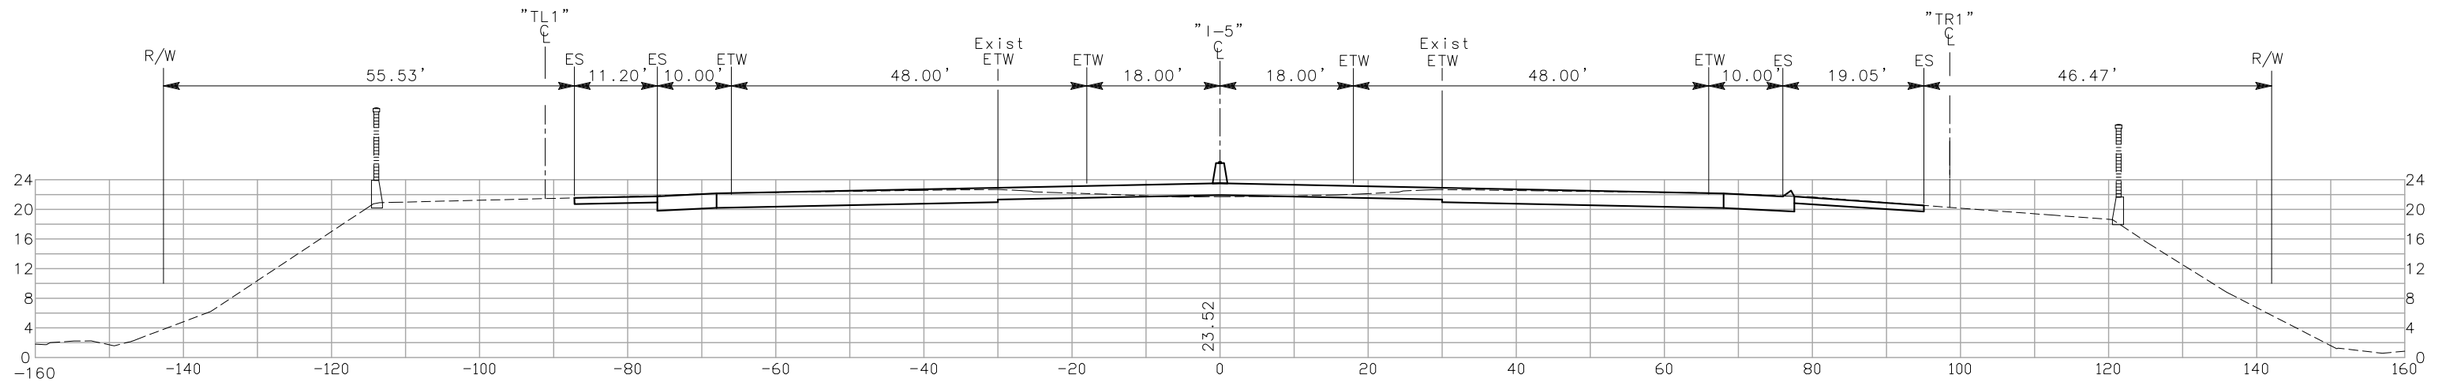

1649+00

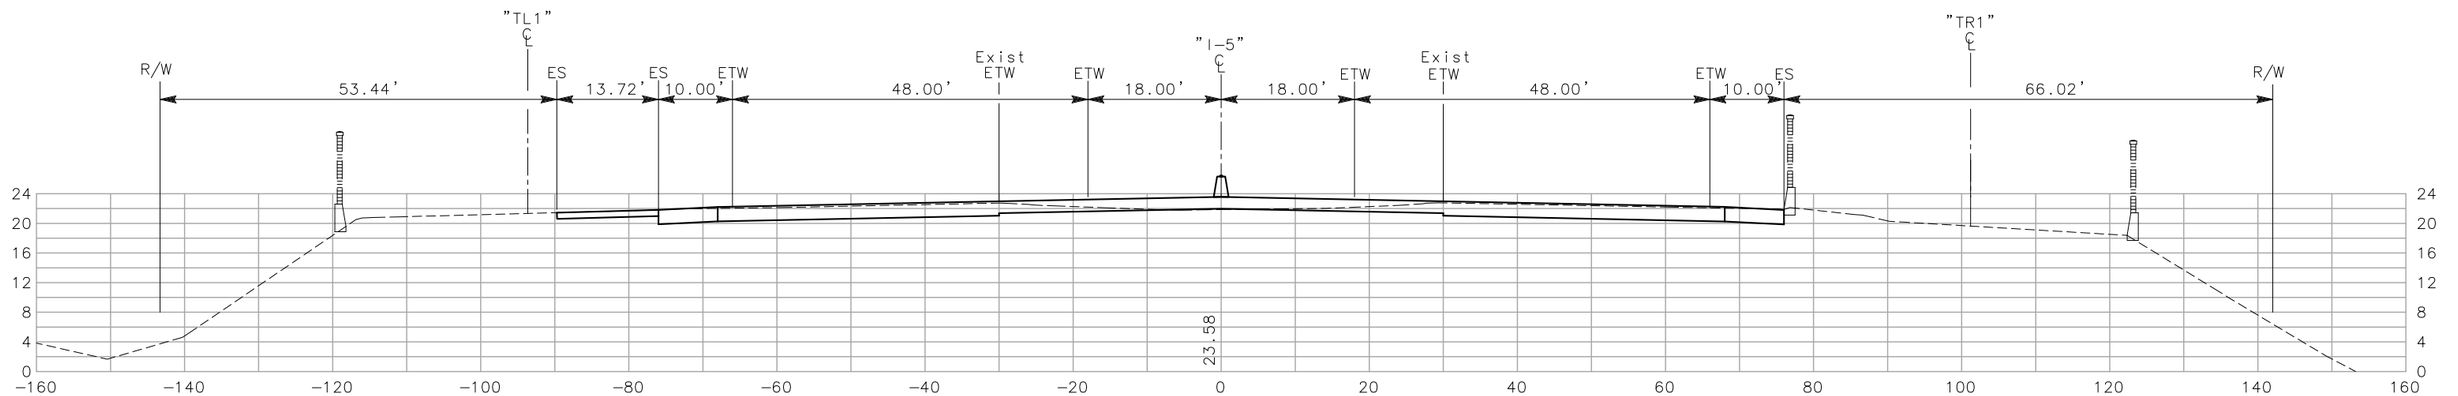

1648+50

CROSS SECTIONS

SCALE: 1"=10'

CONTRACT No. 10−0G4704

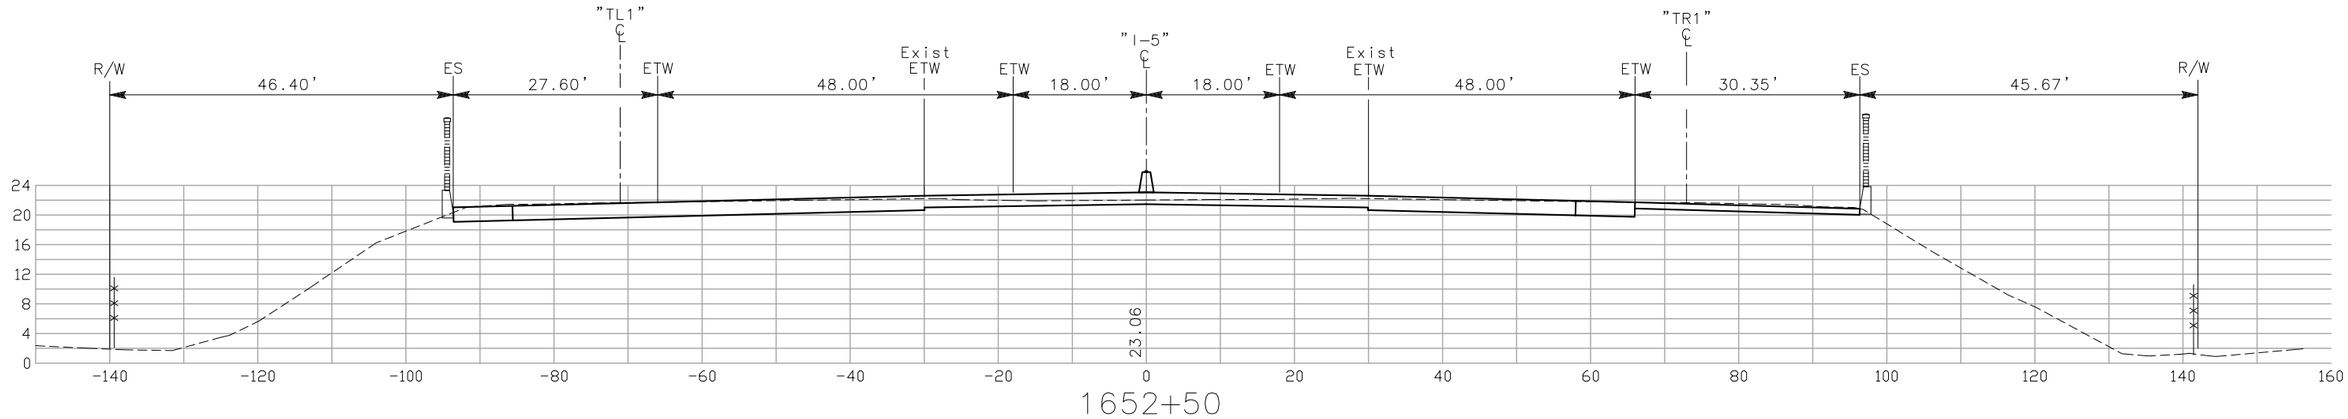

1652+50

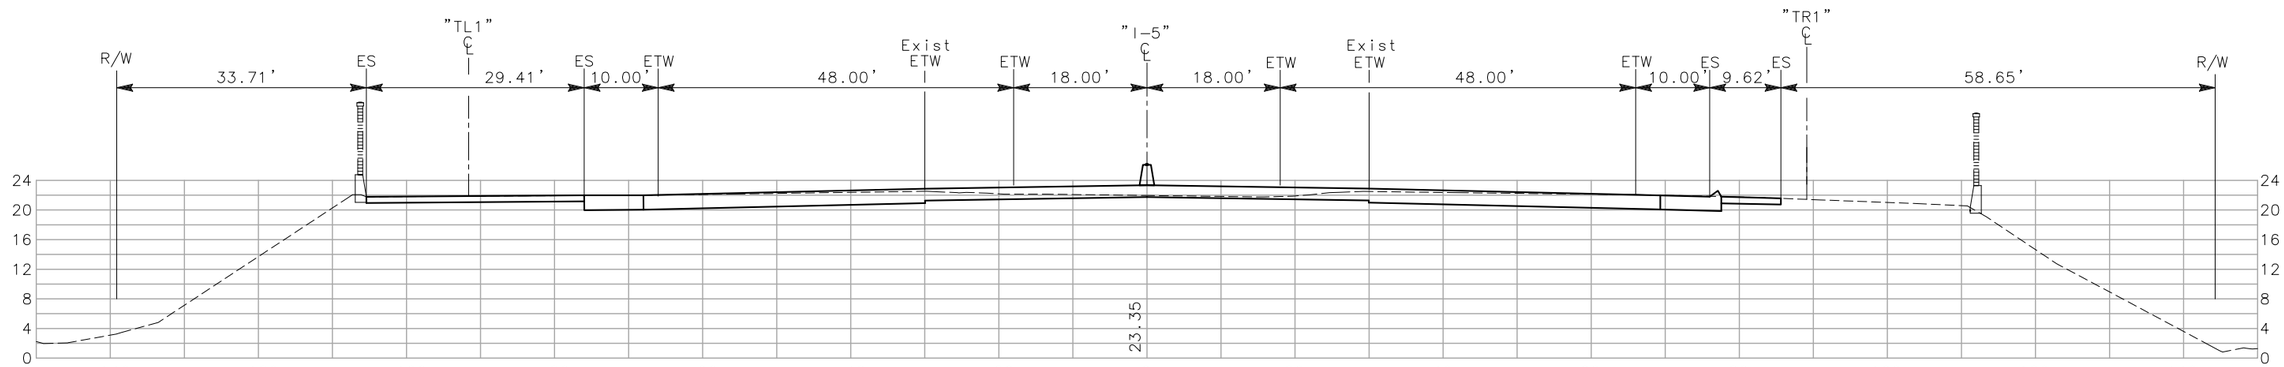

1650+50

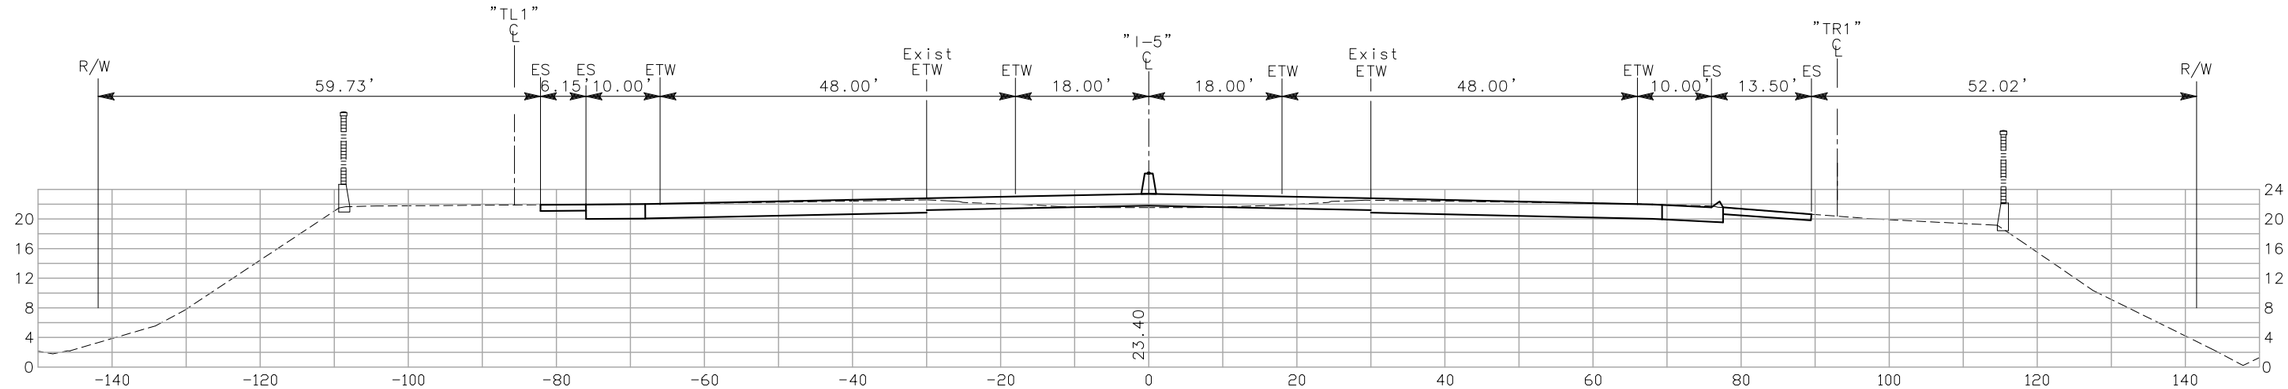

1650+00

CROSS SECTIONS

SCALE: 1"=10'

CONTRACT No. 10-0G4704

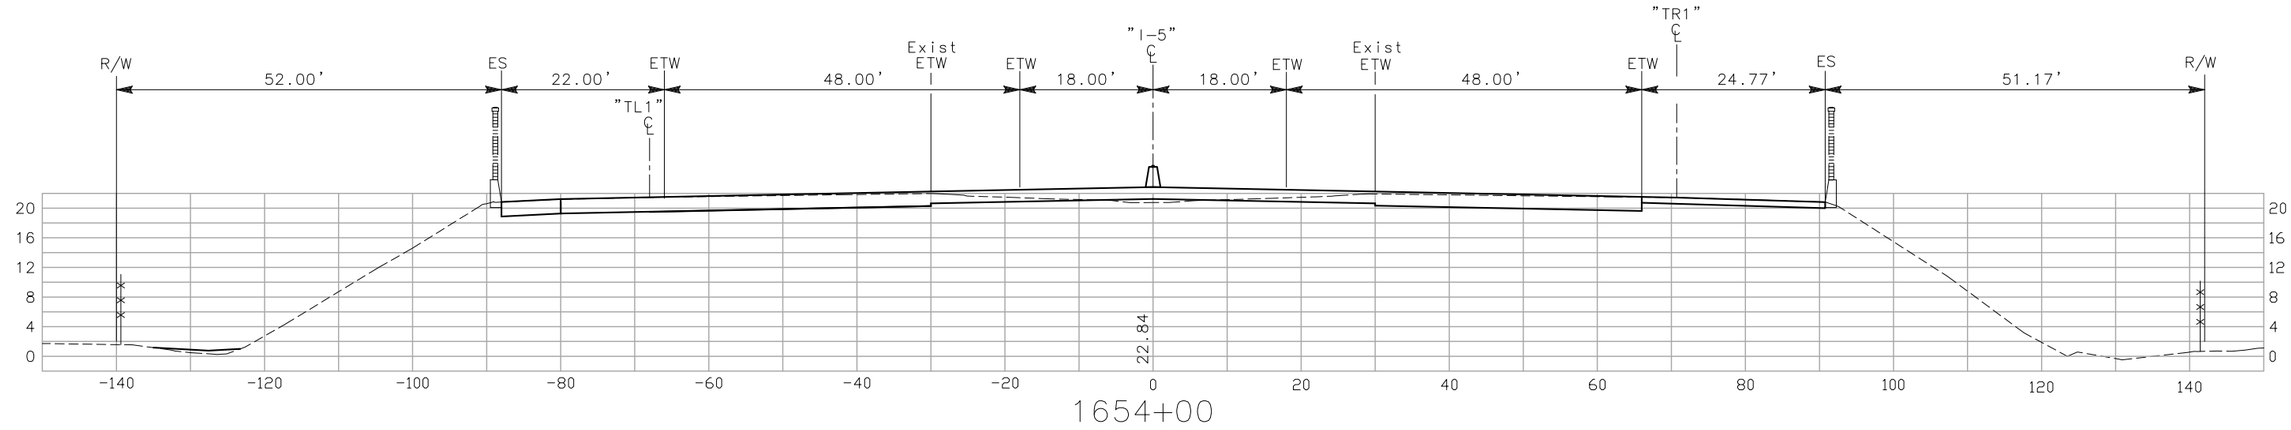

1654+00

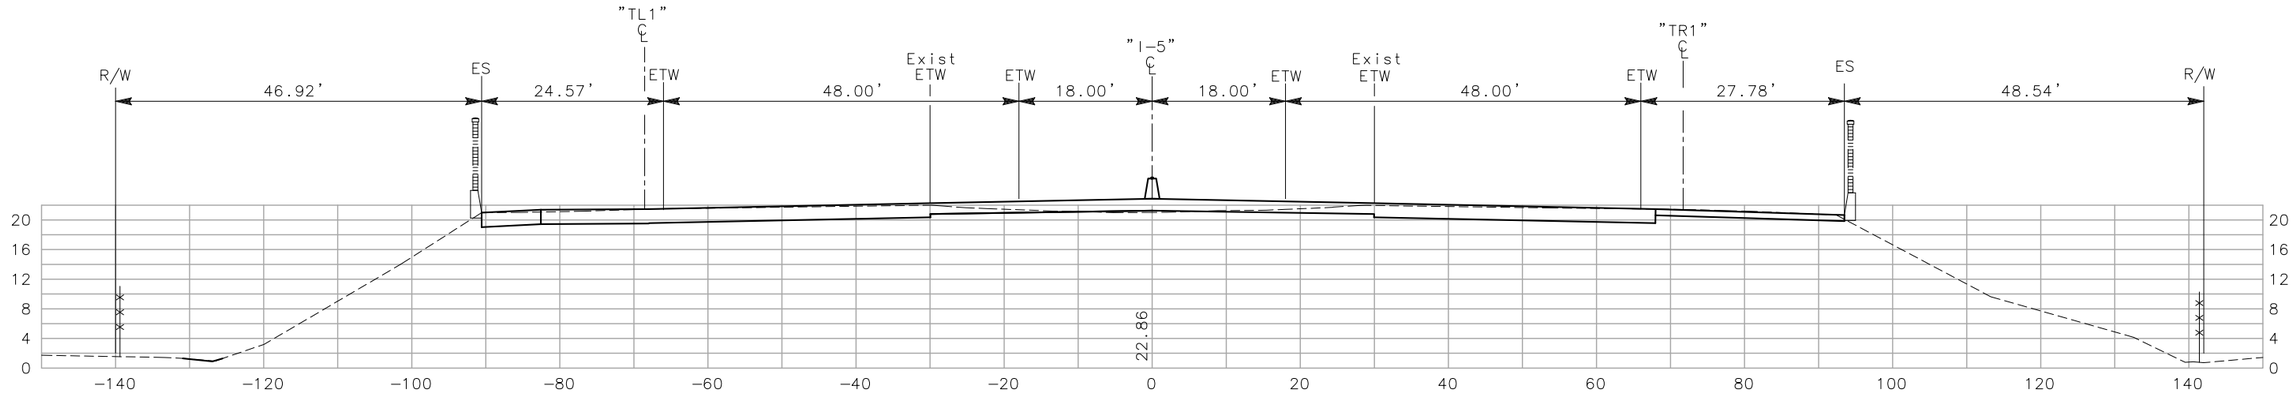

1653+50

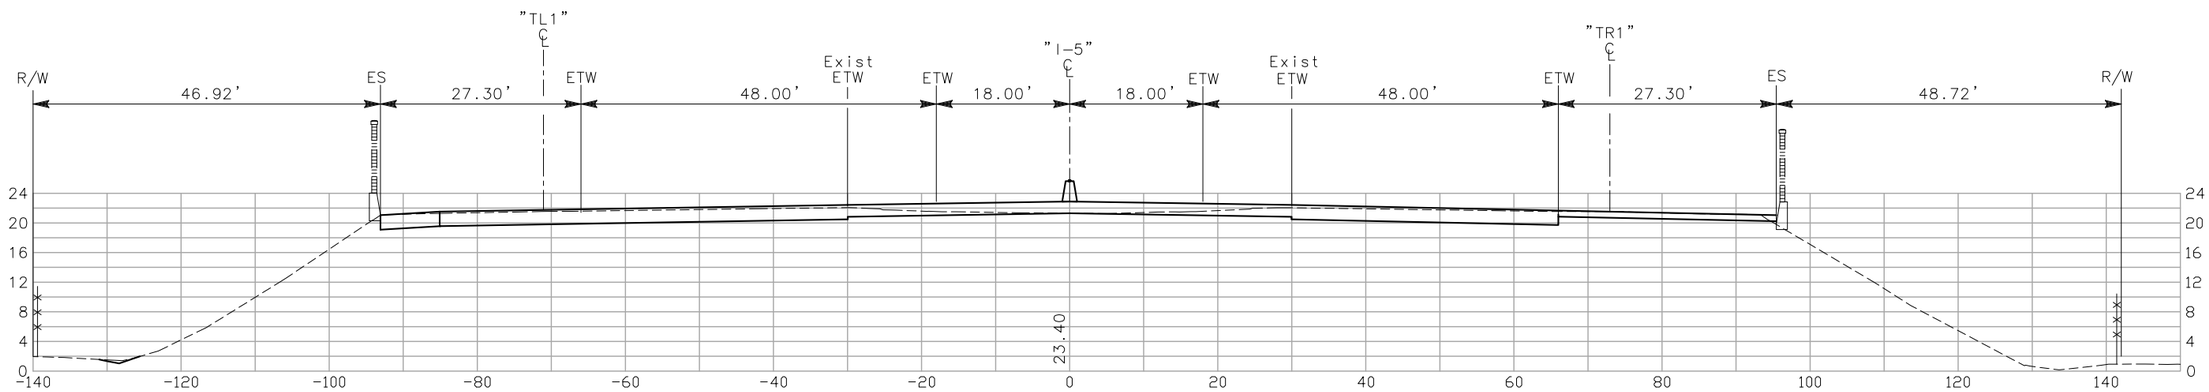

1653+00

CROSS SECTIONS

SCALE: 1"=10'

CONTRACT No. 10-0G4704

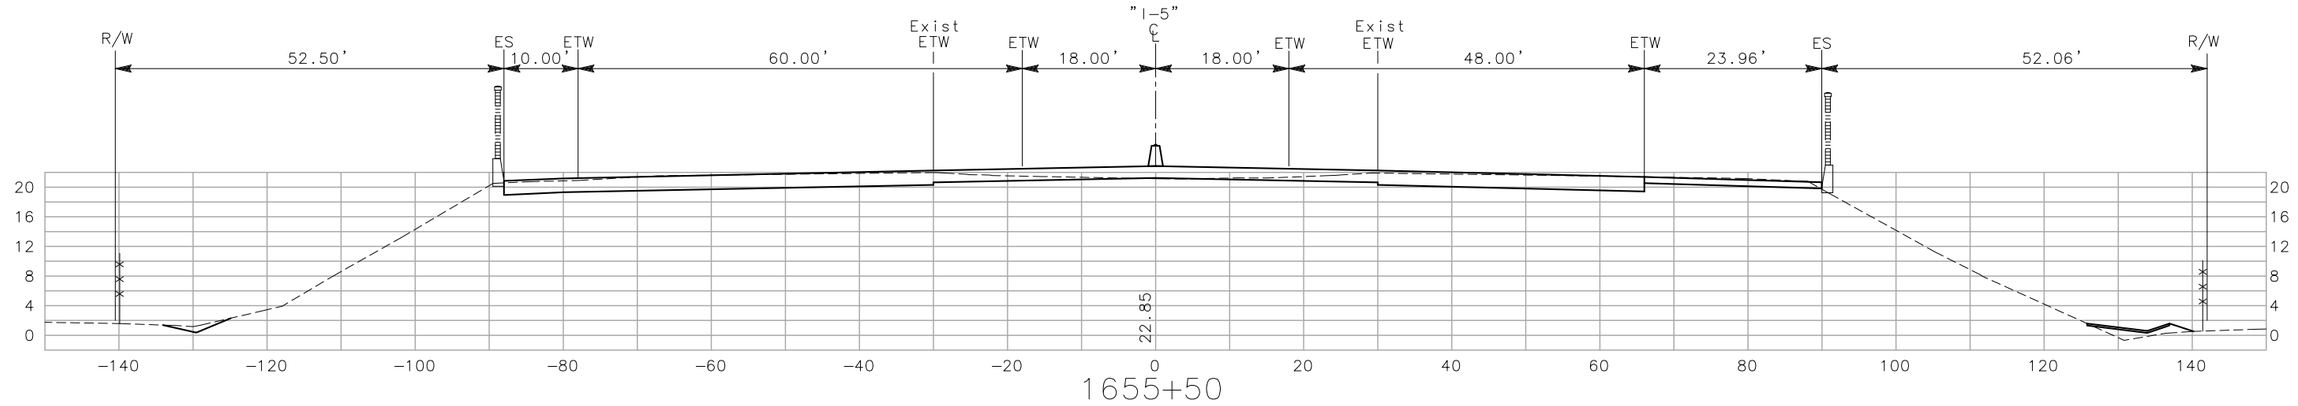

1655+50

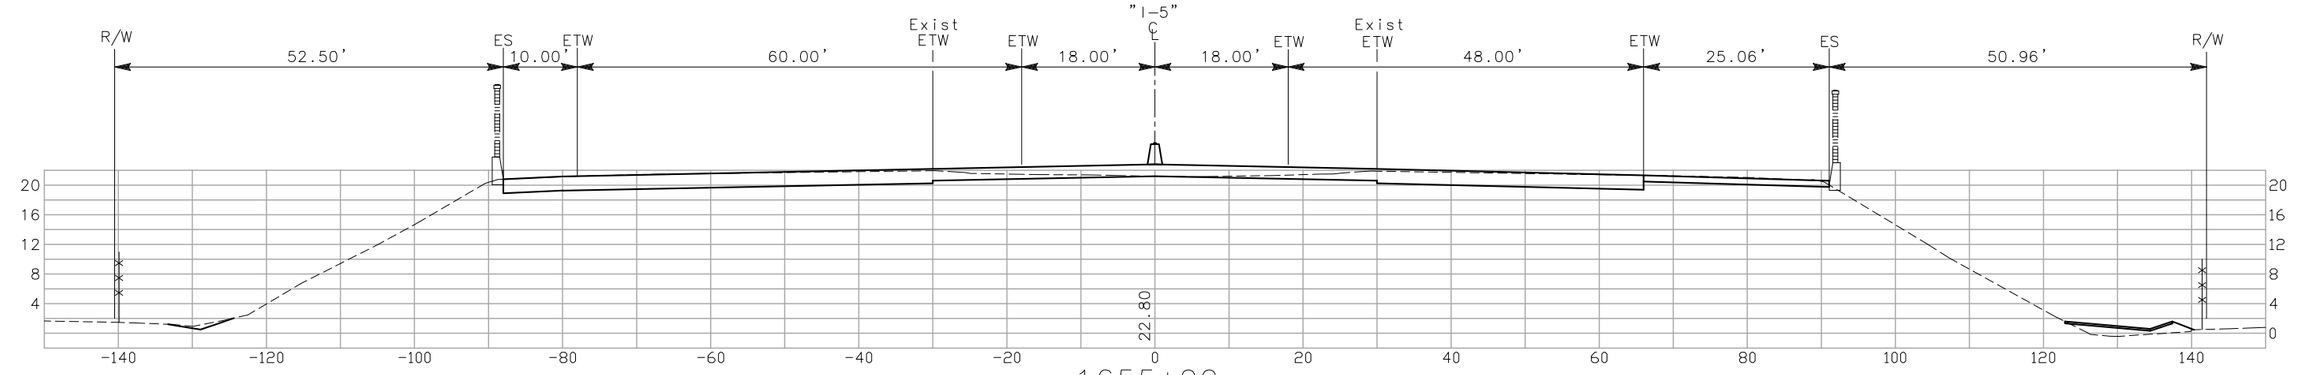

1655+00

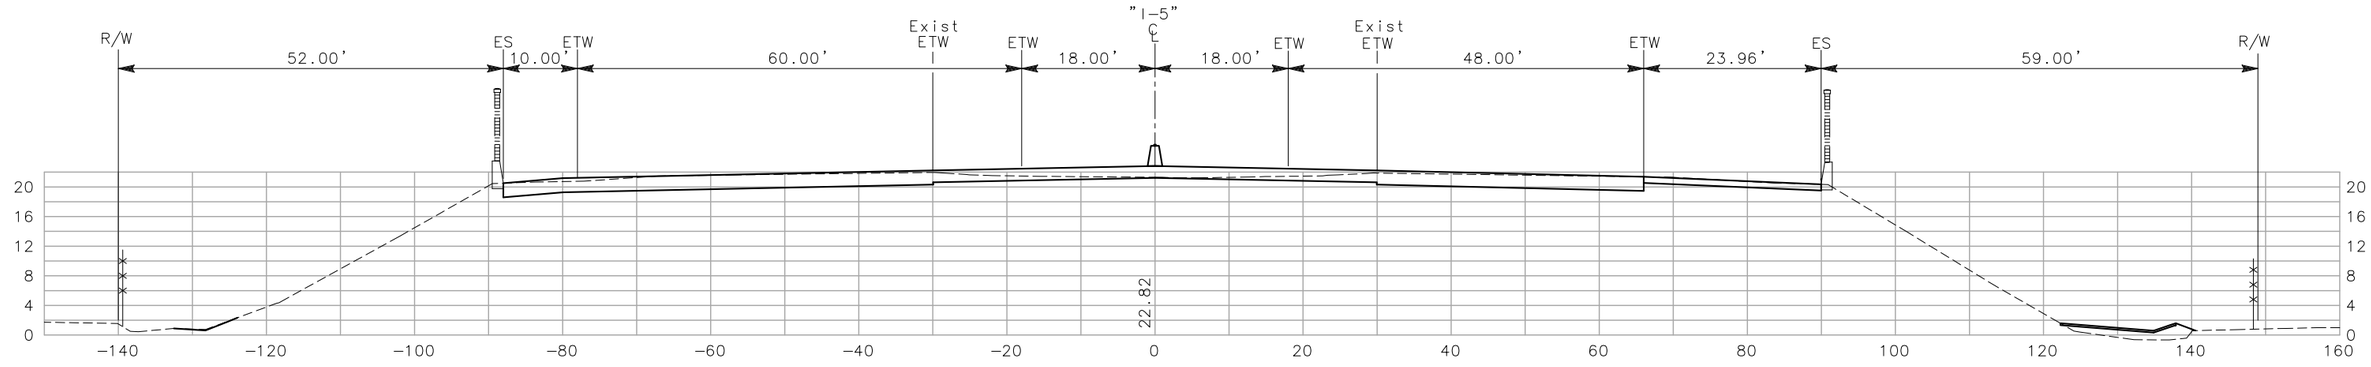

1654+50

CROSS SECTIONS

SCALE: 1"=10'

CONTRACT No. 10-0G4704

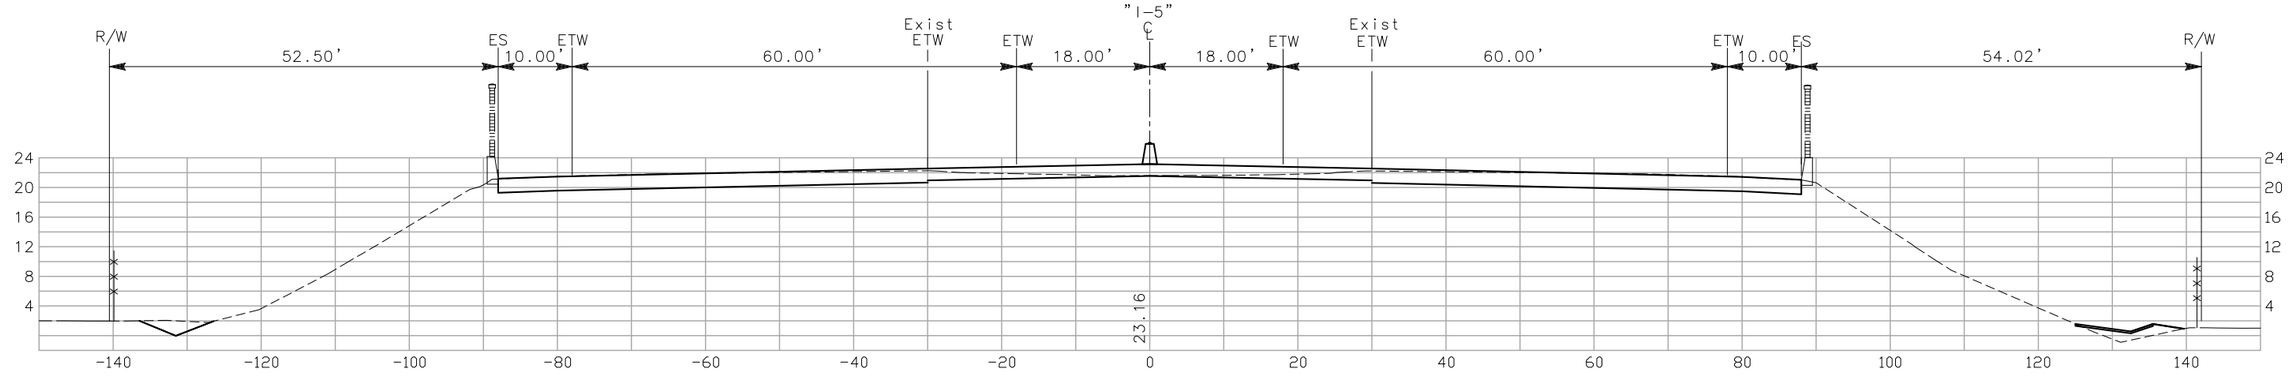

1657+00

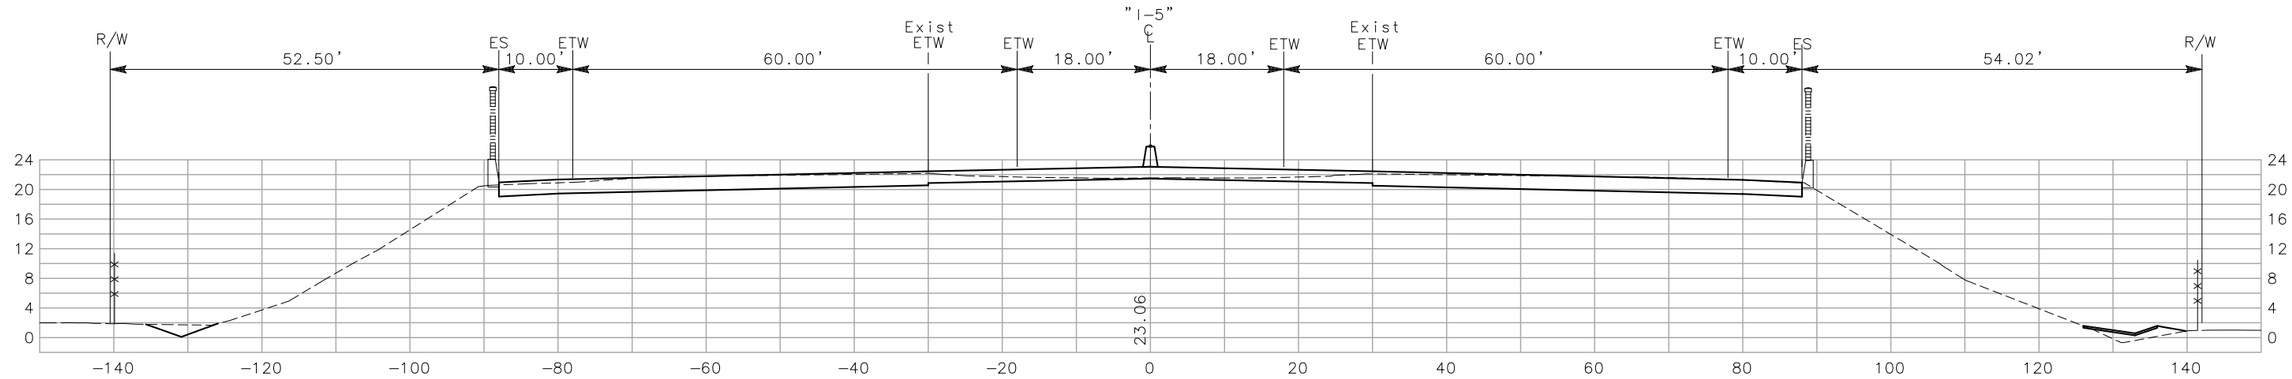

1656+50

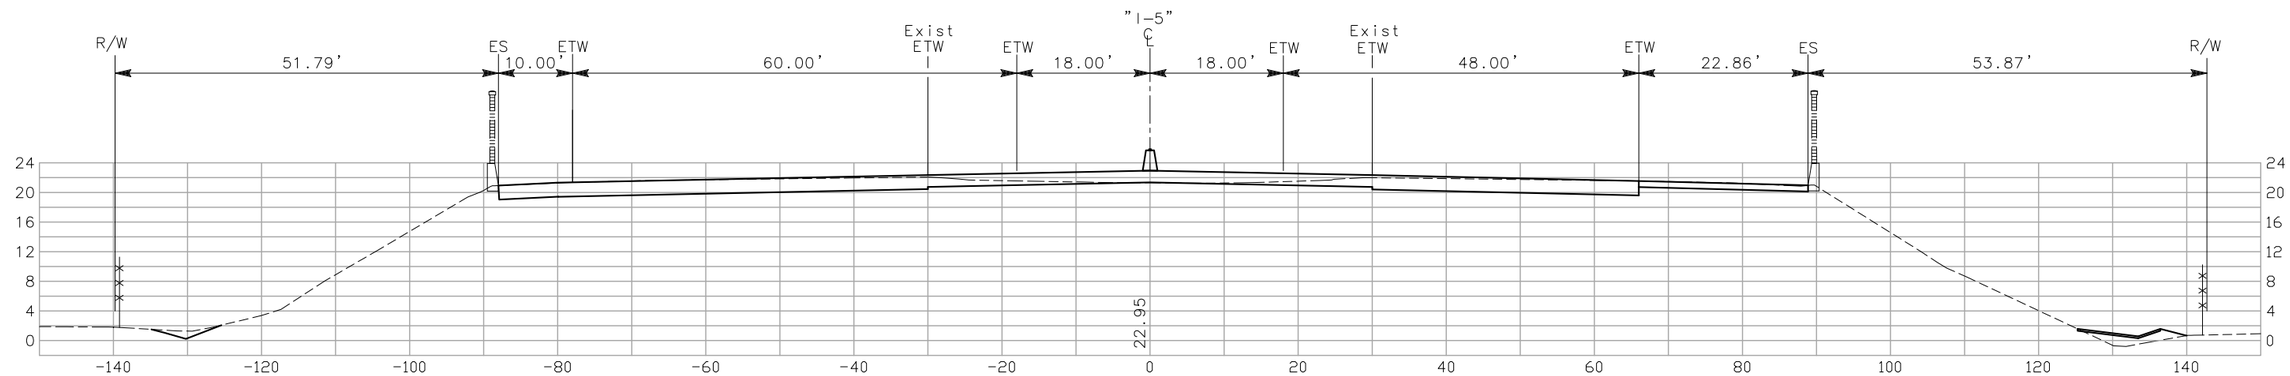

1656+00

CROSS SECTIONS

SCALE: 1"=10'

CONTRACT No. 10-0G4704

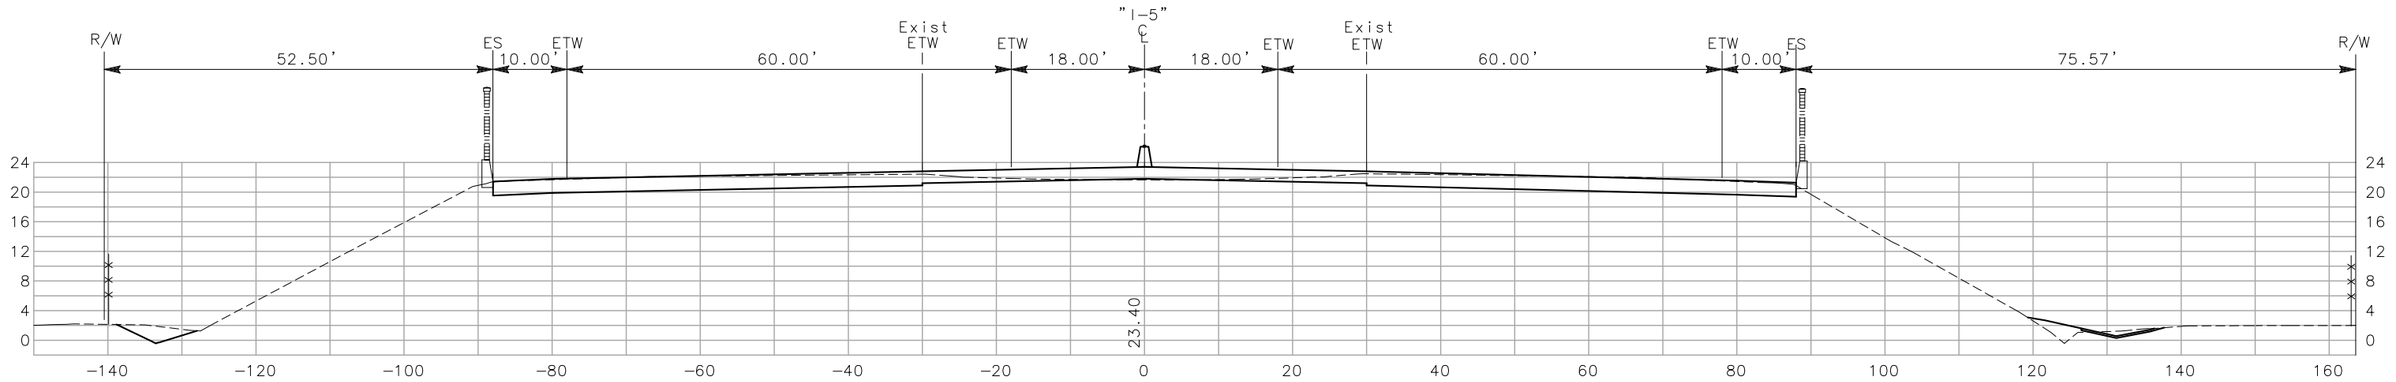

1658+50

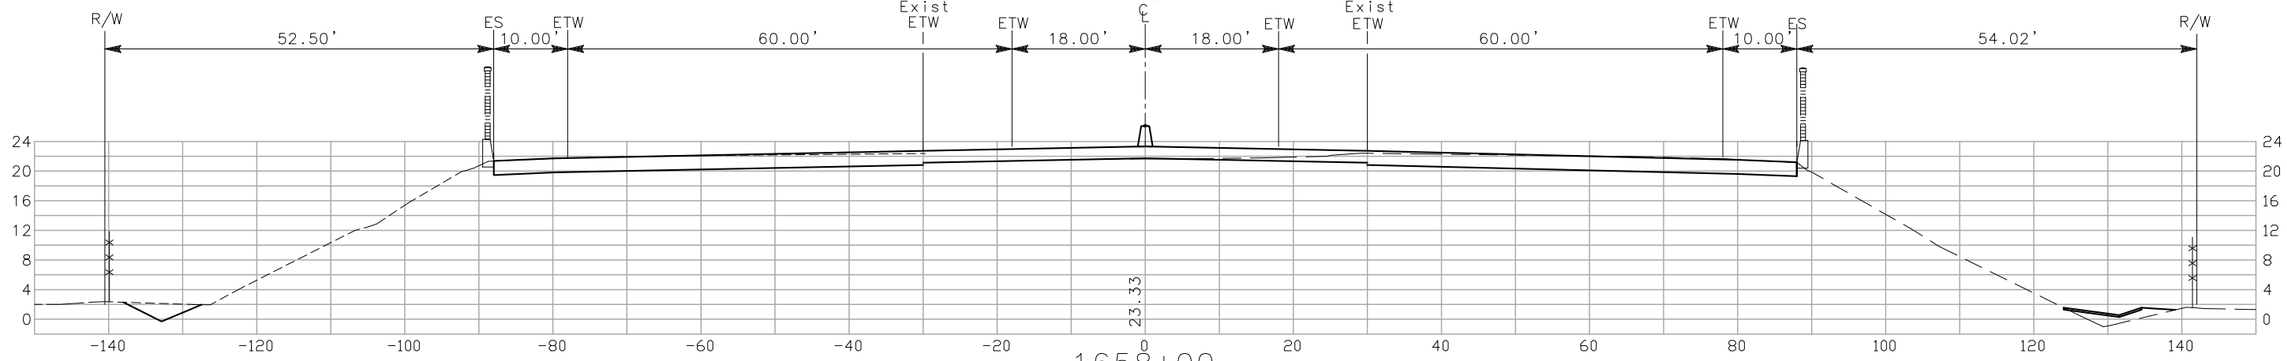

1658+00

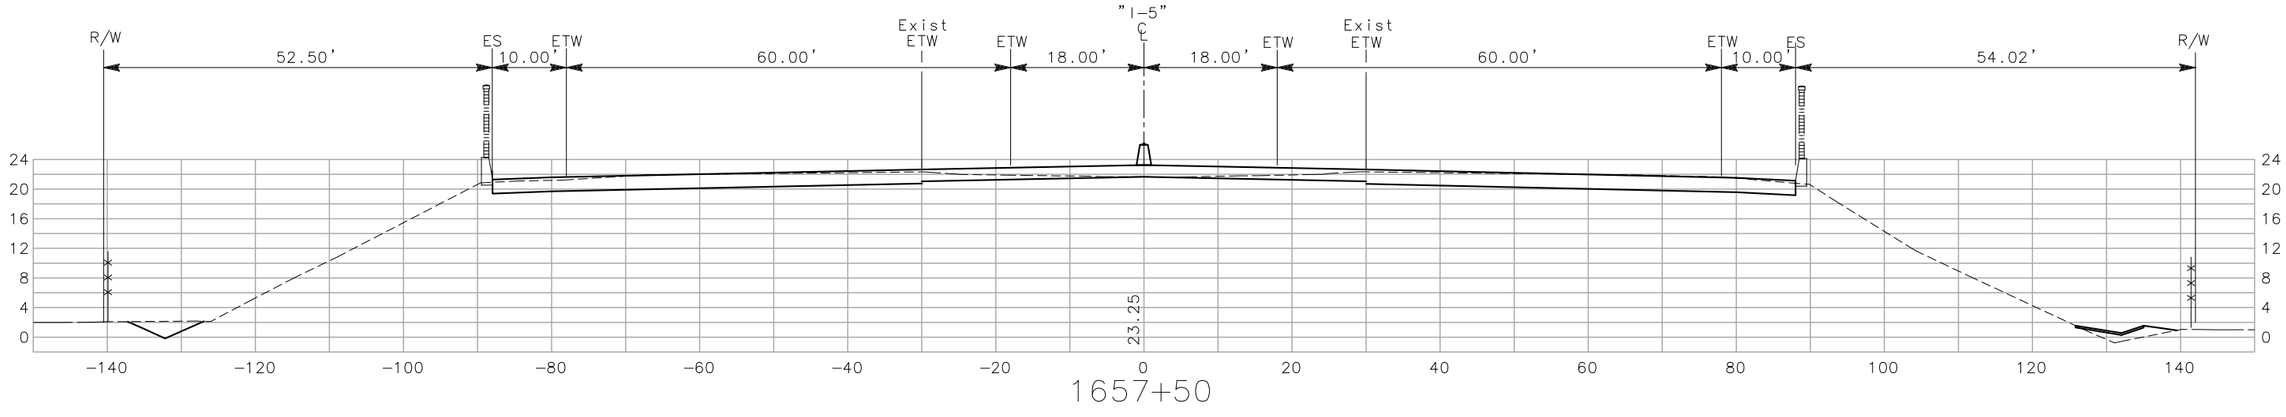

1657+50

CROSS SECTIONS

SCALE: 1"=10'

CONTRACT No. 10-0G4704

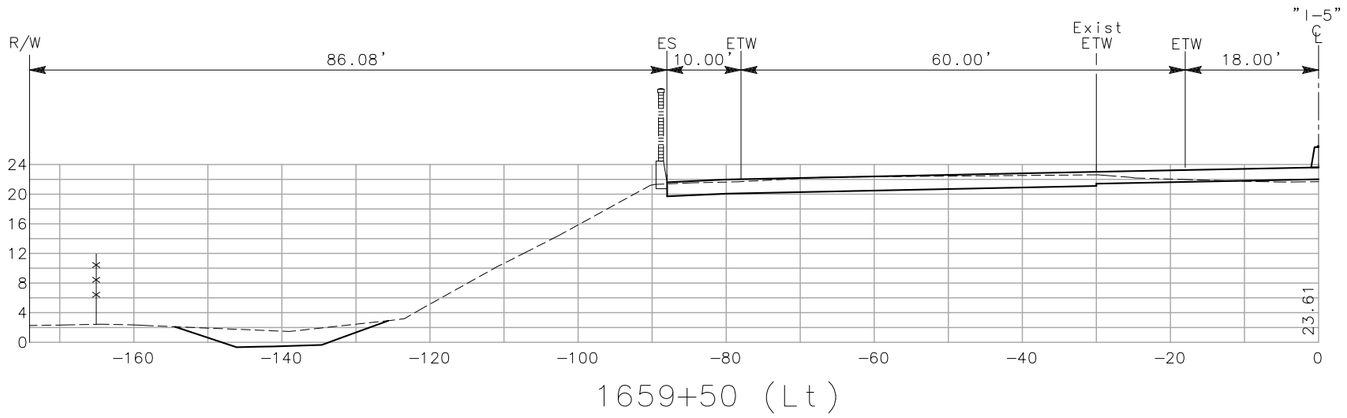

1659+50 (Lt)

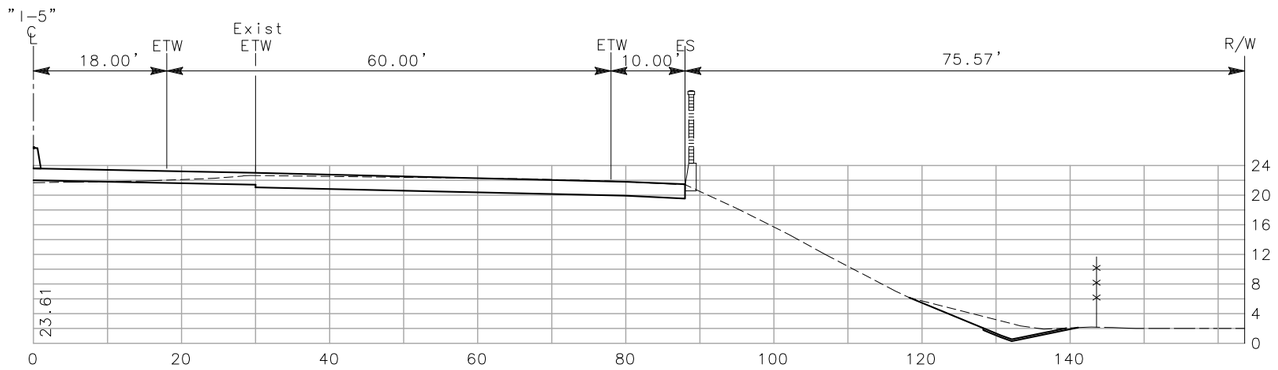

1659+50 (Rt)

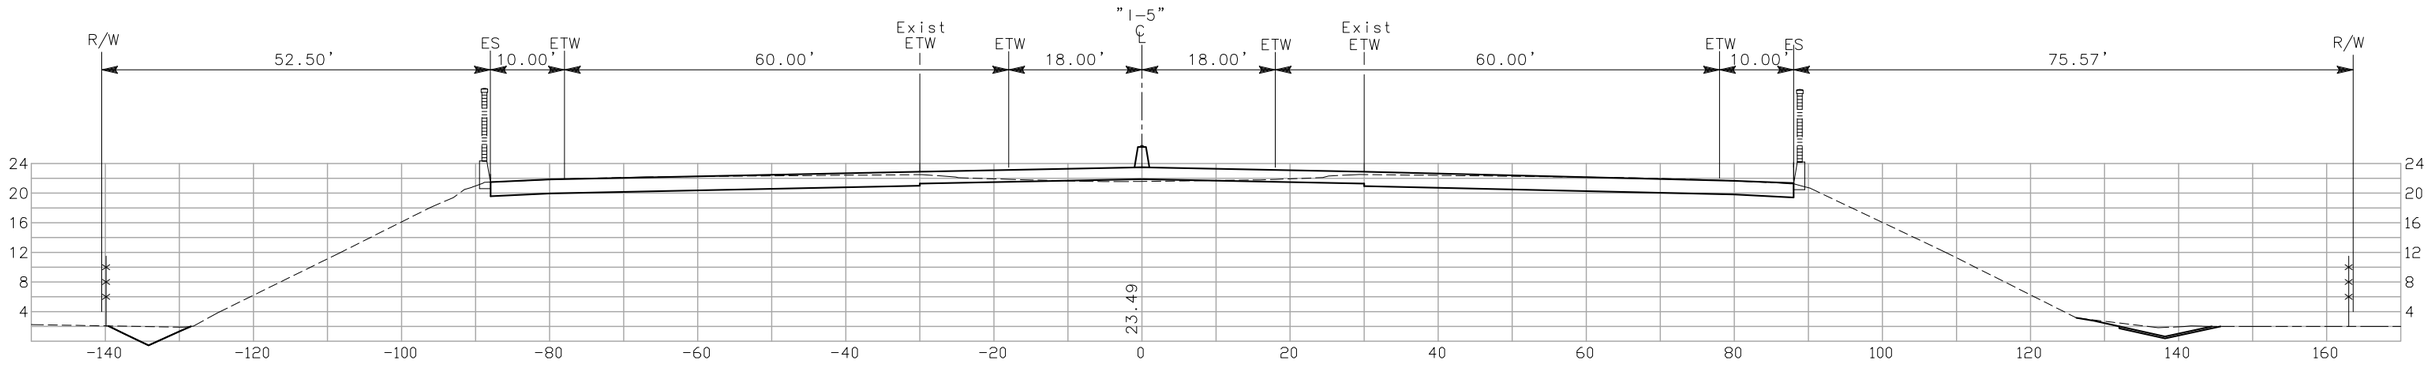

1659+00

CROSS SECTIONS

SCALE: 1"=10'

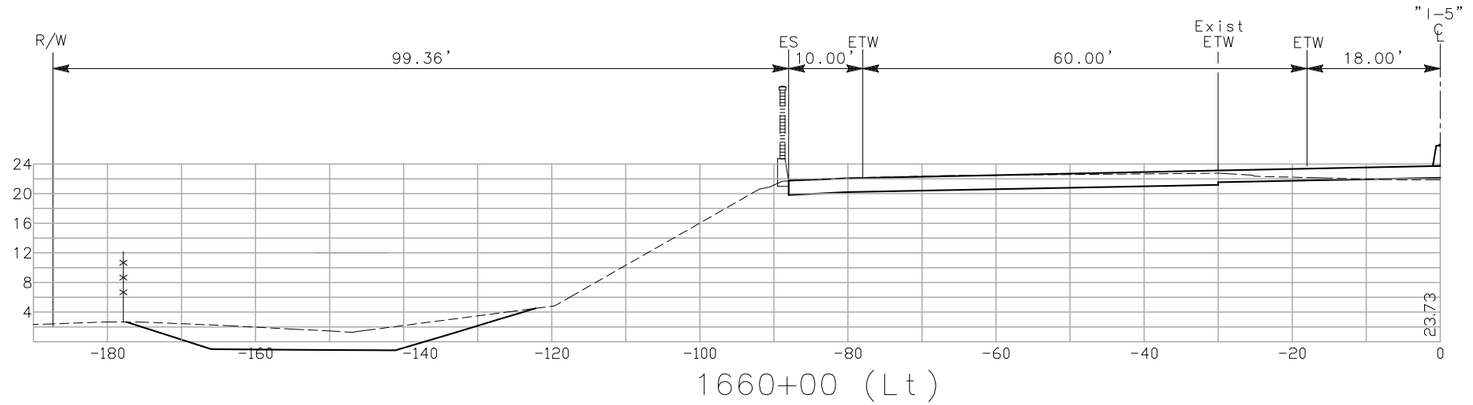

1660+00 (Lt)

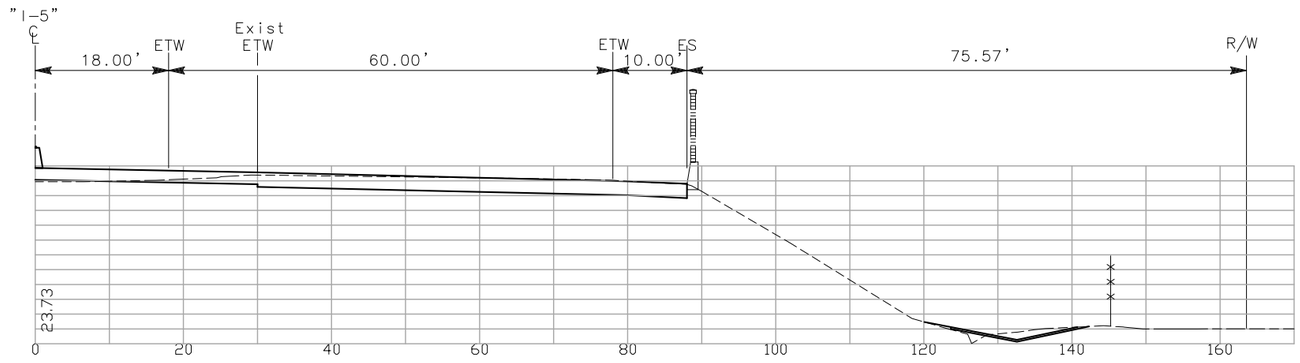

1660+00 (Rt)

CROSS SECTIONS

SCALE: 1"=10'

CONTRACT No. 10-0G4704

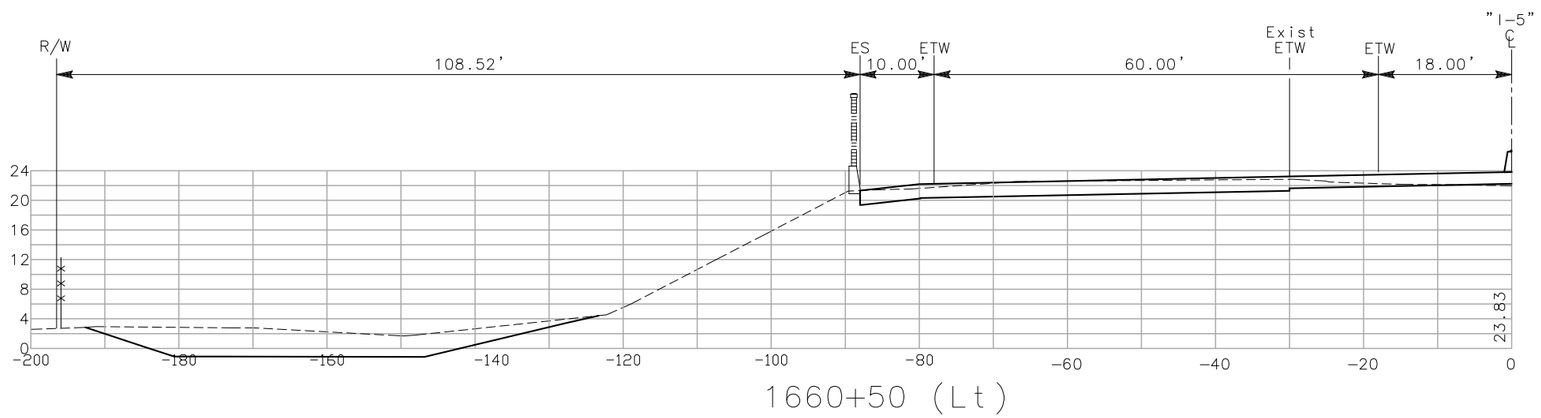

1660+50 (Lt)

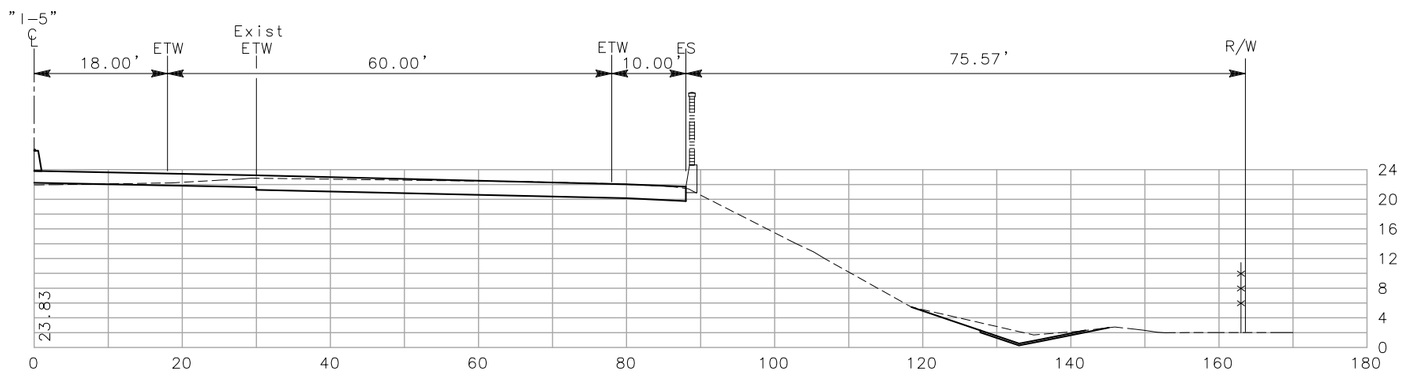

1660+50 (Rt)

CROSS SECTIONS

SCALE: 1"=10'

CONTRACT No. 10-0G4704

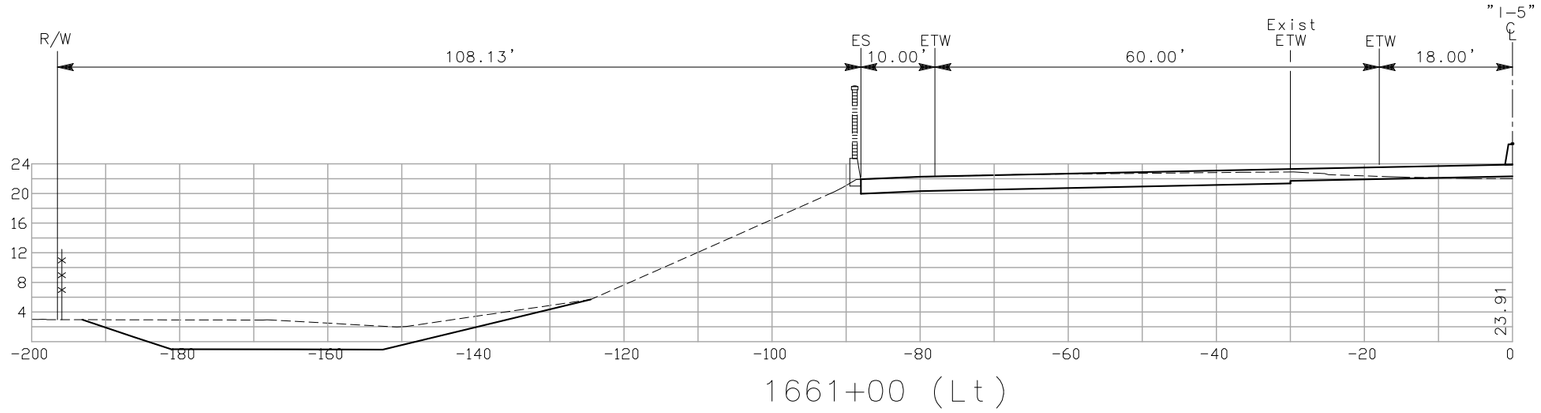

1661+00 (Lt)

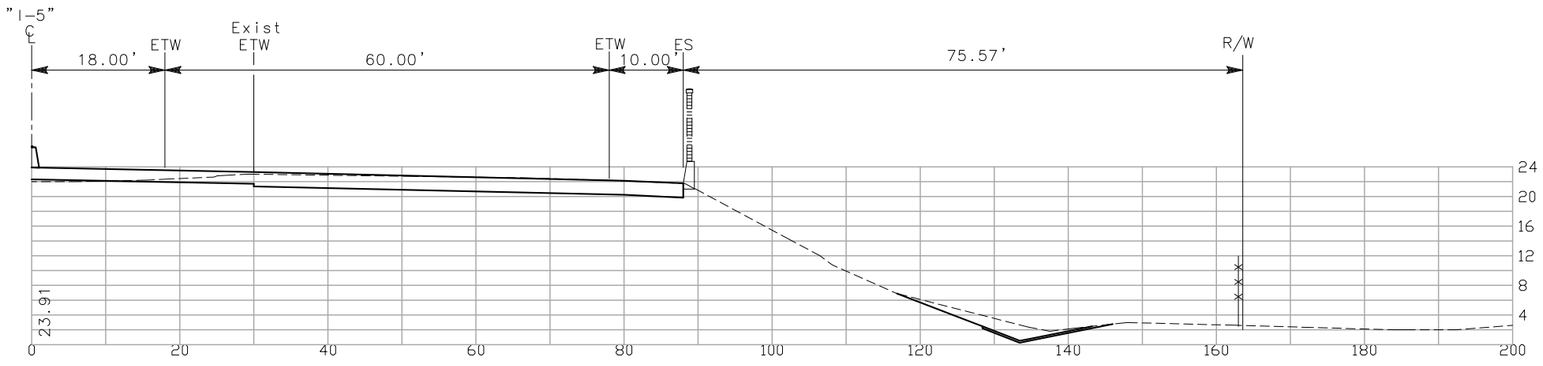

1661+00 (Rt)

CROSS SECTIONS

SCALE: 1"=10'

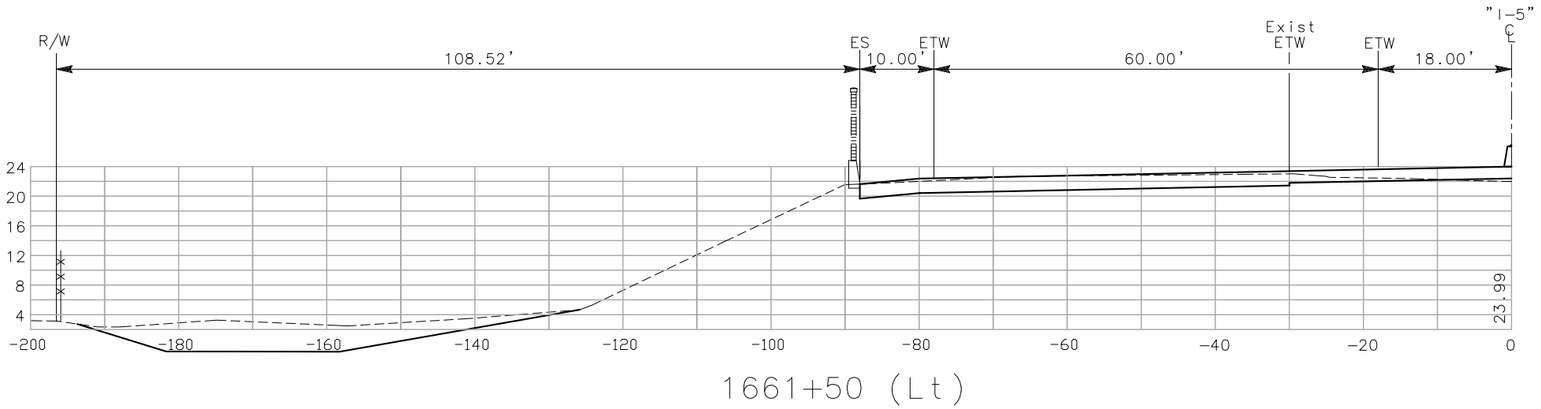

1661+50 (Lt)

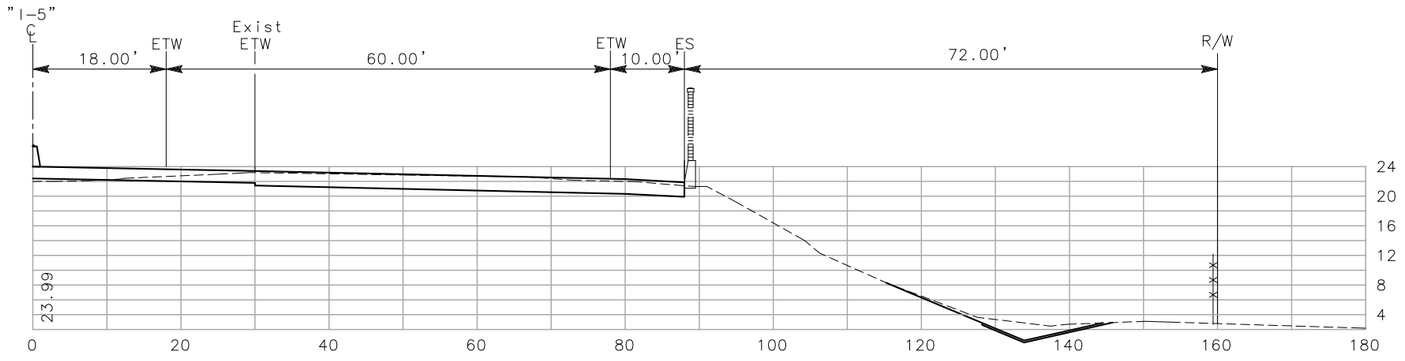

1661+50 (Rt)

CROSS SECTIONS

SCALE: 1"=10'

CONTRACT No. 10-0G4704

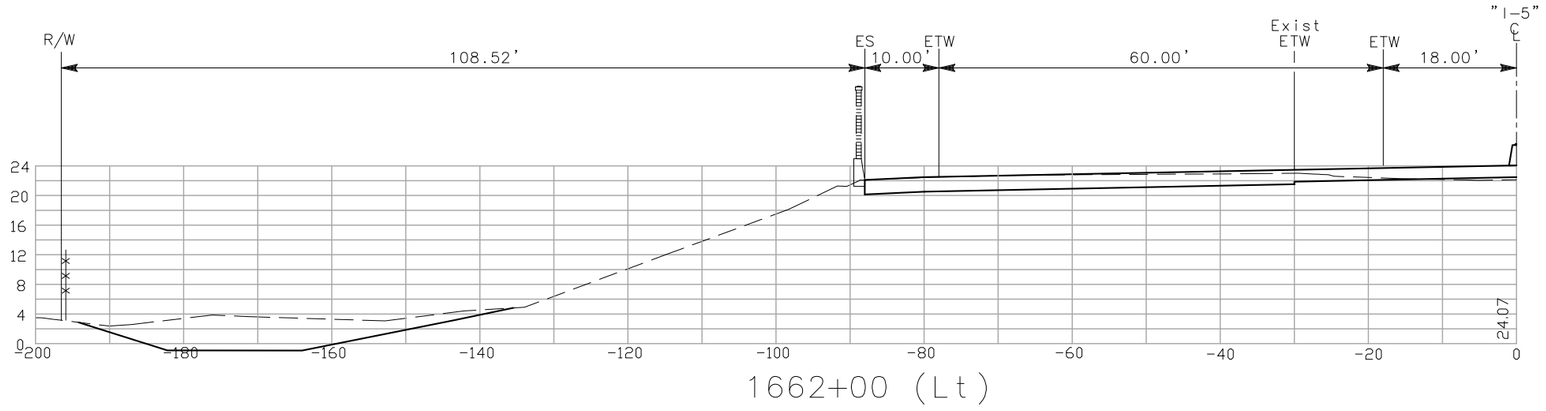

1662+00 (Lt)

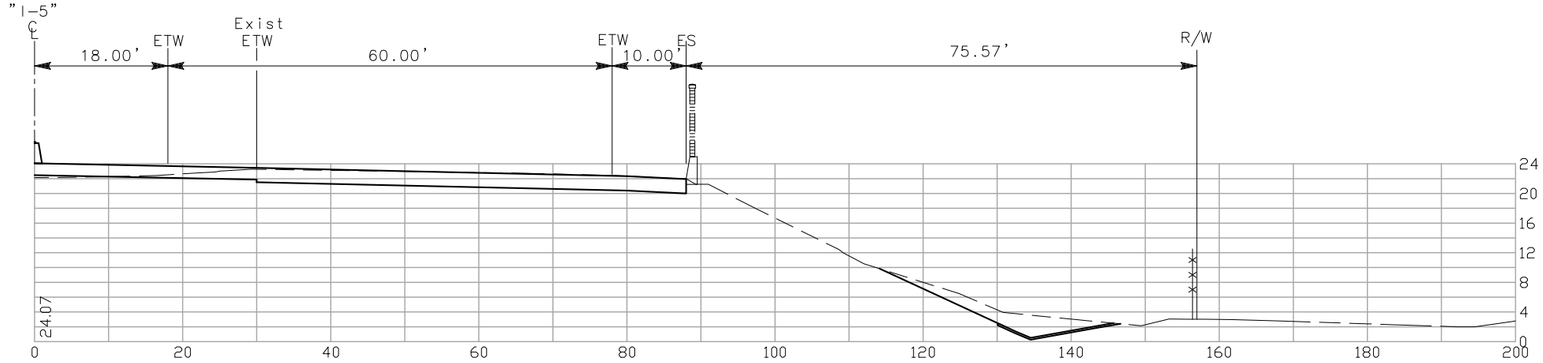

1662+00 (Rt)

CROSS SECTIONS

SCALE: 1"=10'

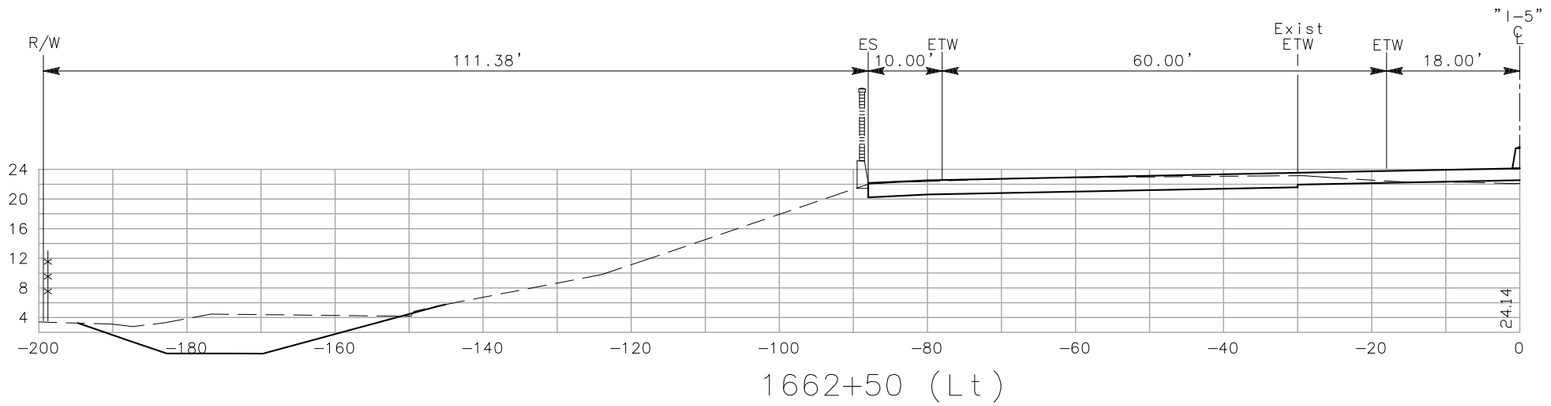

1662+50 (Lt)

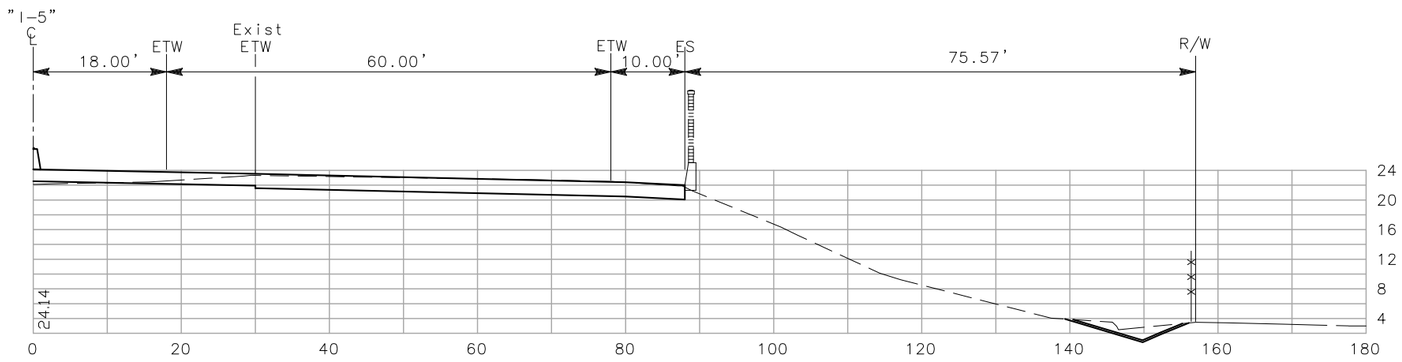

1662+50 (Rt)

CROSS SECTIONS

SCALE: 1"=10'

CONTRACT No. 10-0G4704

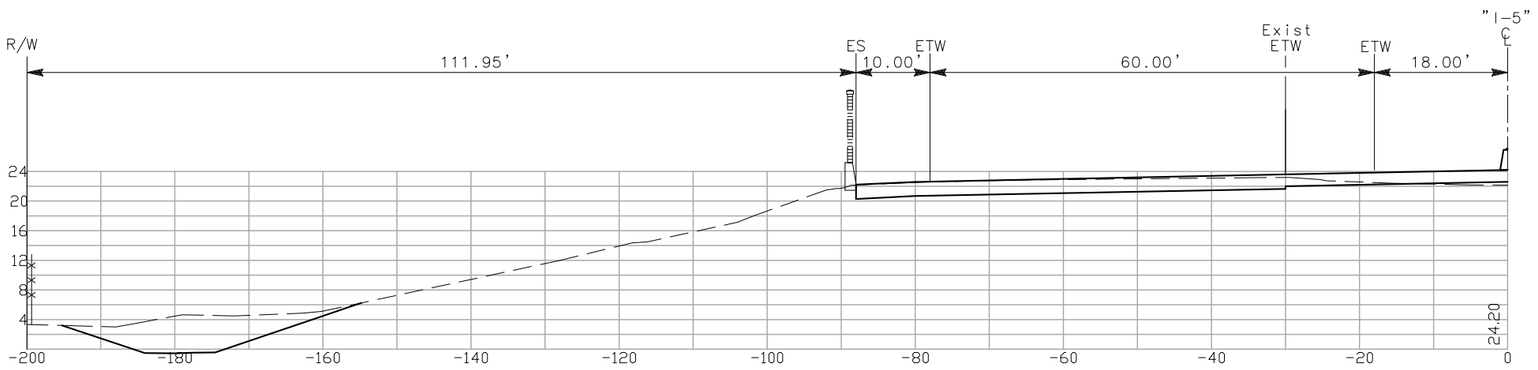

1663+00 (Lt)

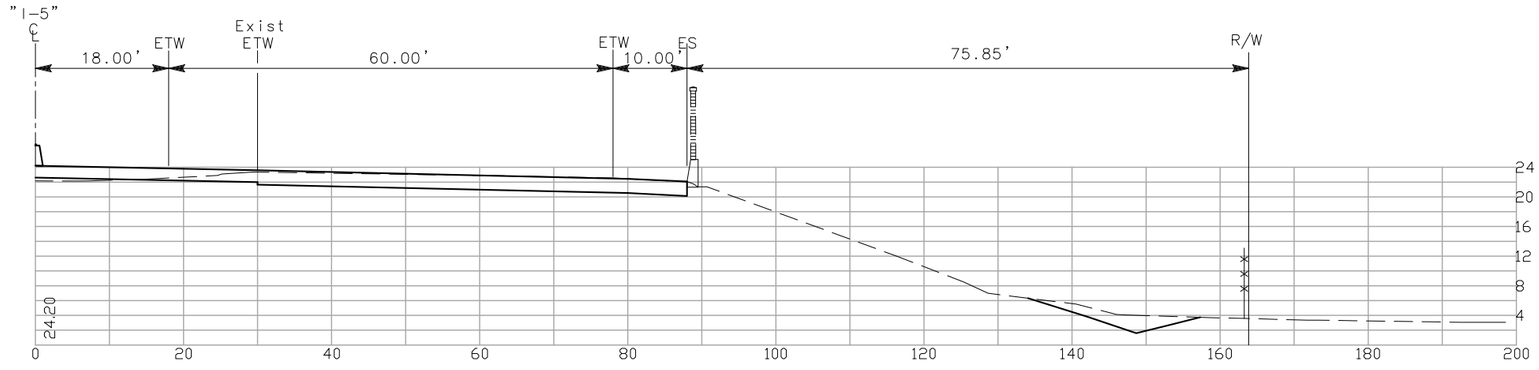

1663+00 (Rt)

CROSS SECTIONS

SCALE: 1"=10'

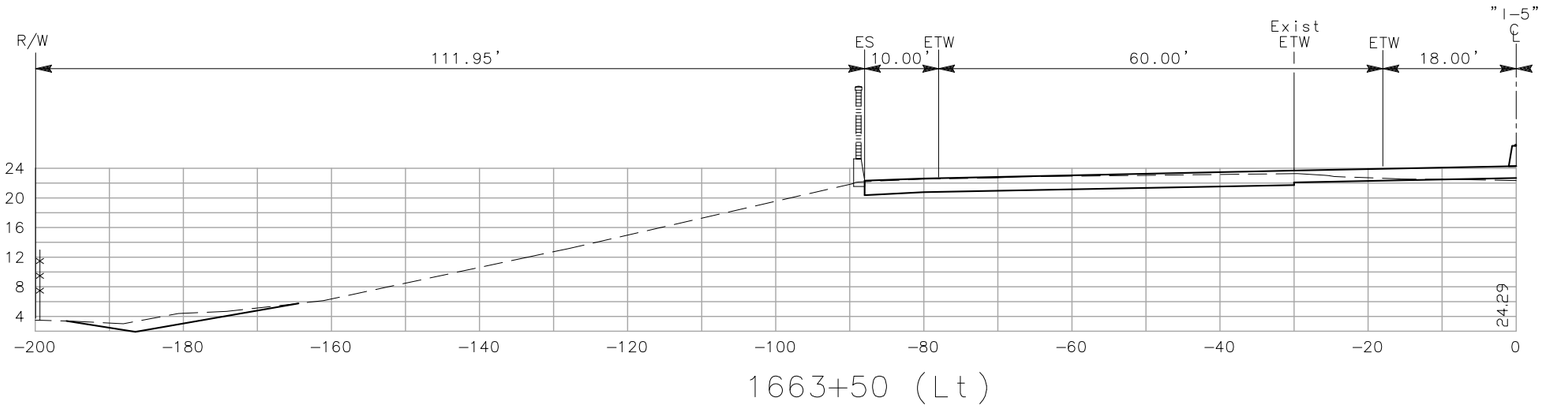

1663+50 (Lt)

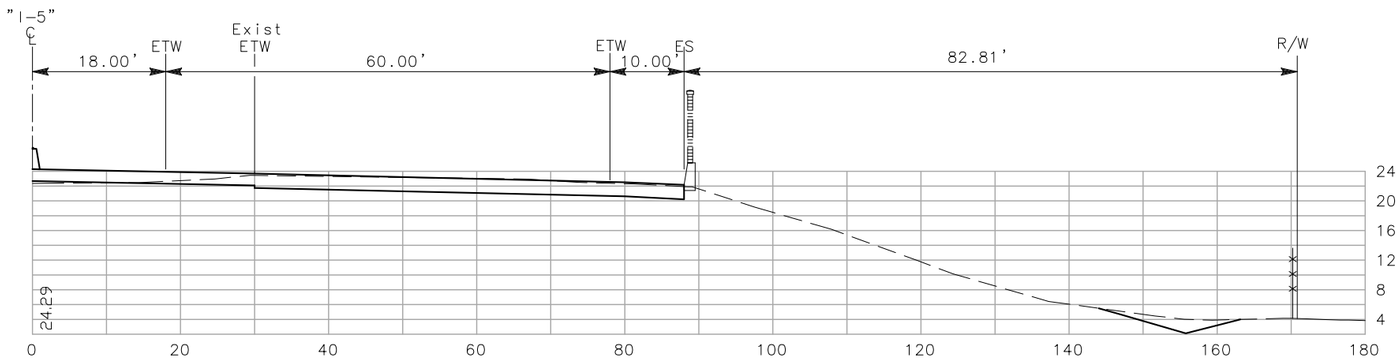

1663+50 (Rt)

CROSS SECTIONS

SCALE: 1"=10'

CONTRACT No. 10-0G4704

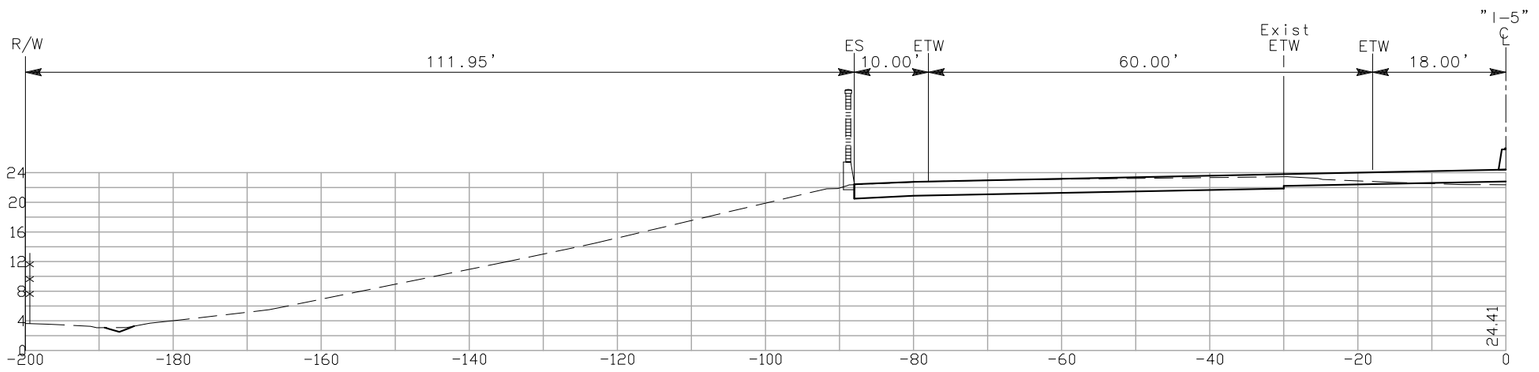

1664+00 (Lt)

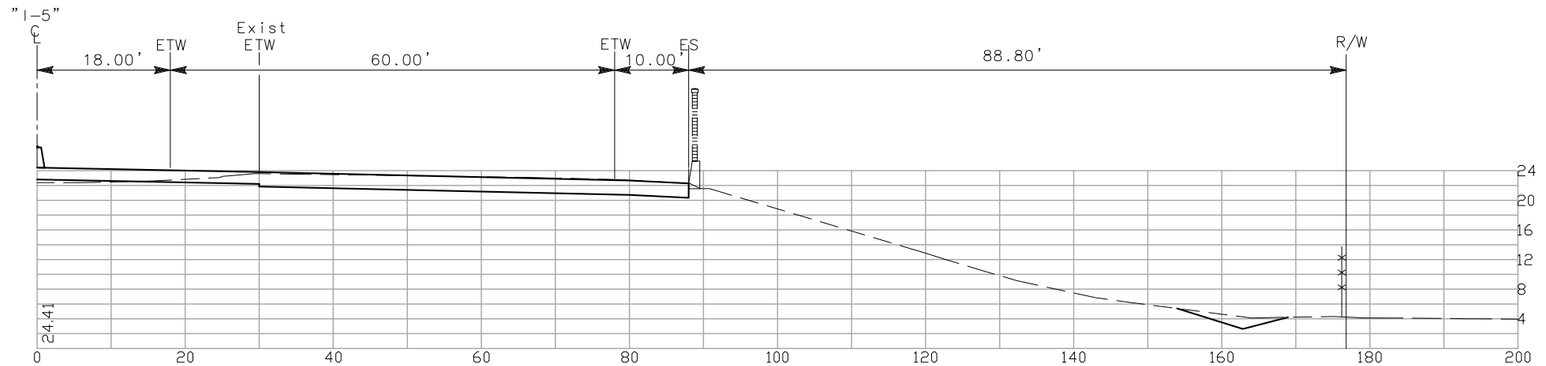

1664+00 (Rt)

CROSS SECTIONS

SCALE: 1"=10'

CONTRACT No. 10-0G4704

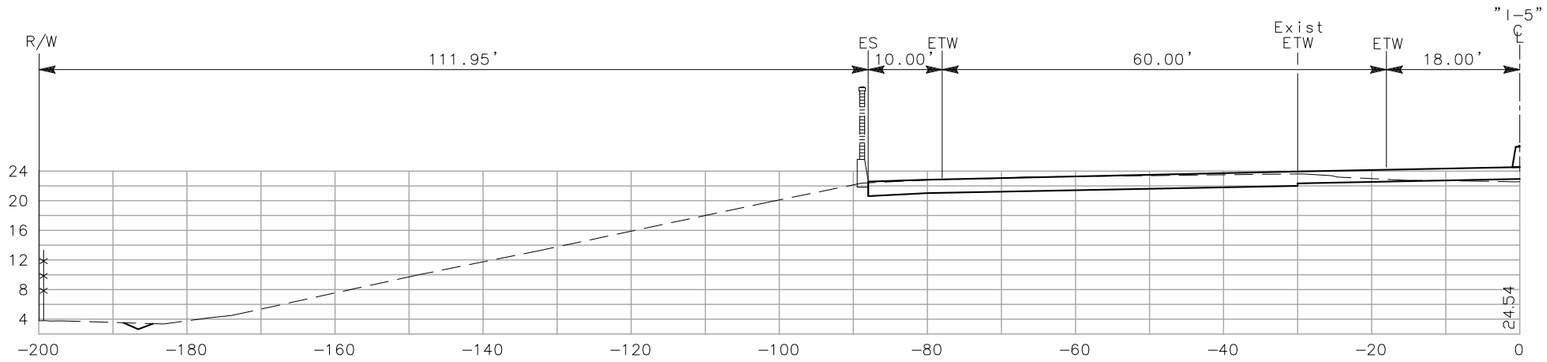

1664+50 (Lt)

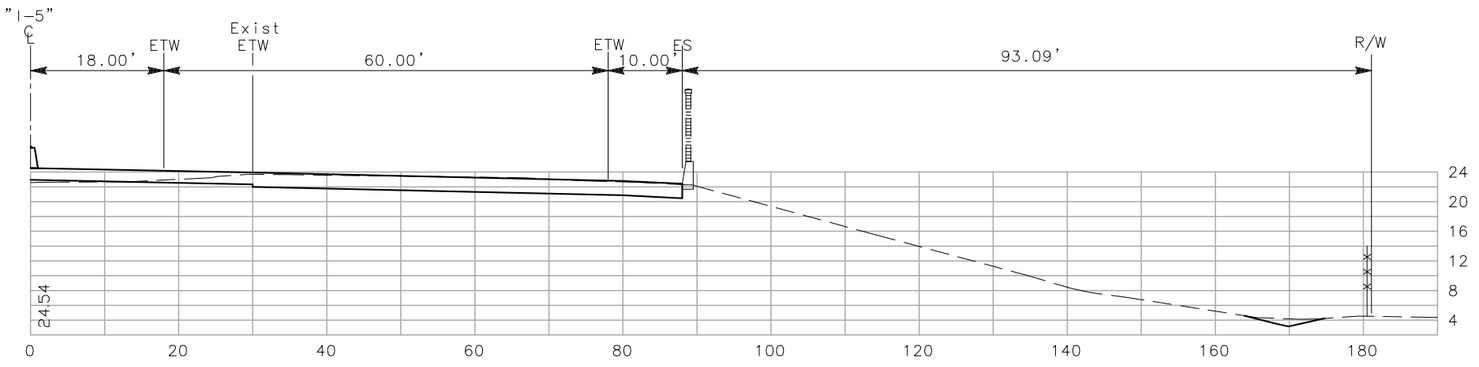

1664+50 (Rt)

CROSS SECTIONS

SCALE: 1"=10'

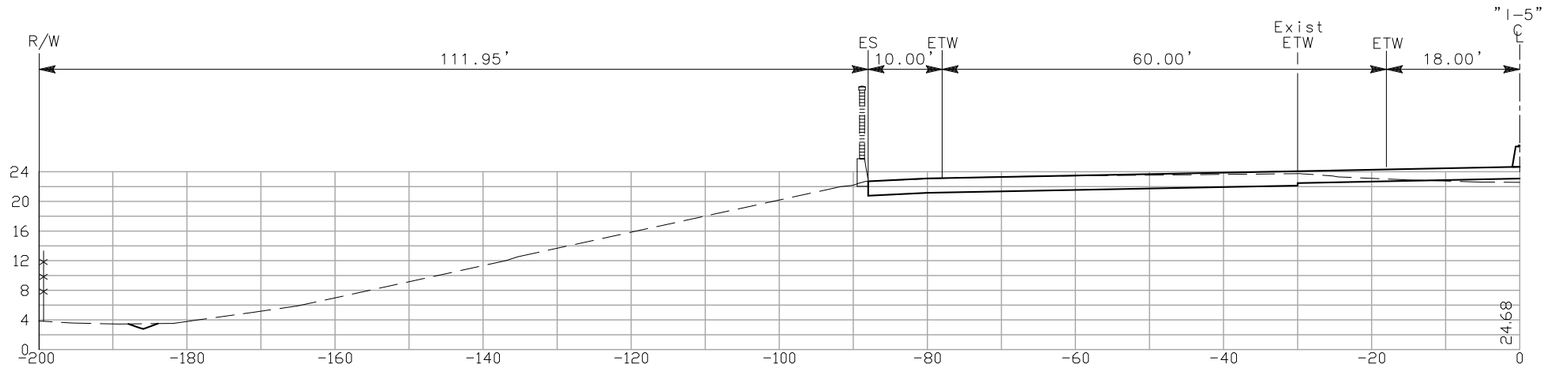

1665+00 (Lt)

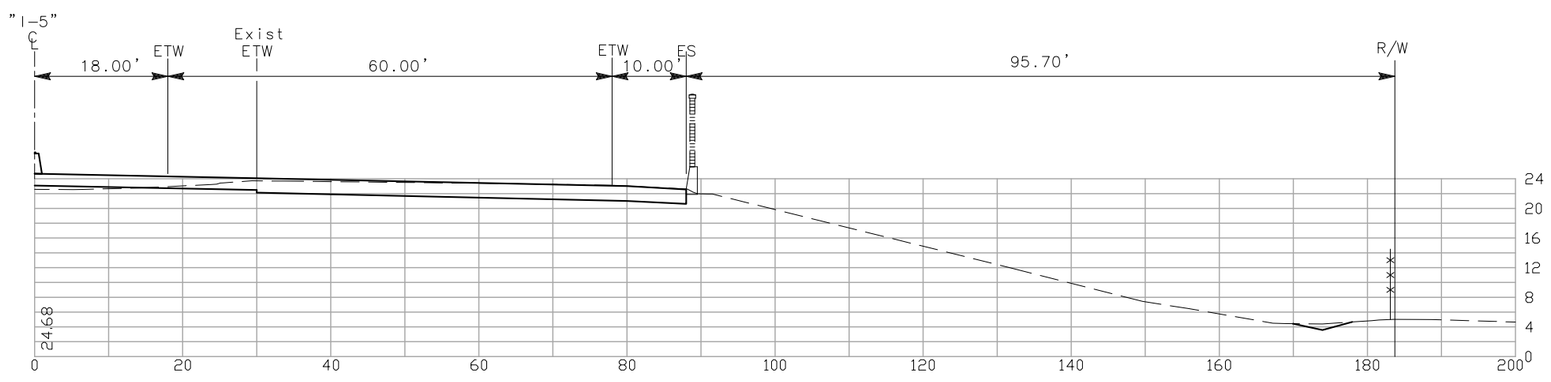

1665+00 (Rt)

CROSS SECTIONS

SCALE: 1"=10'

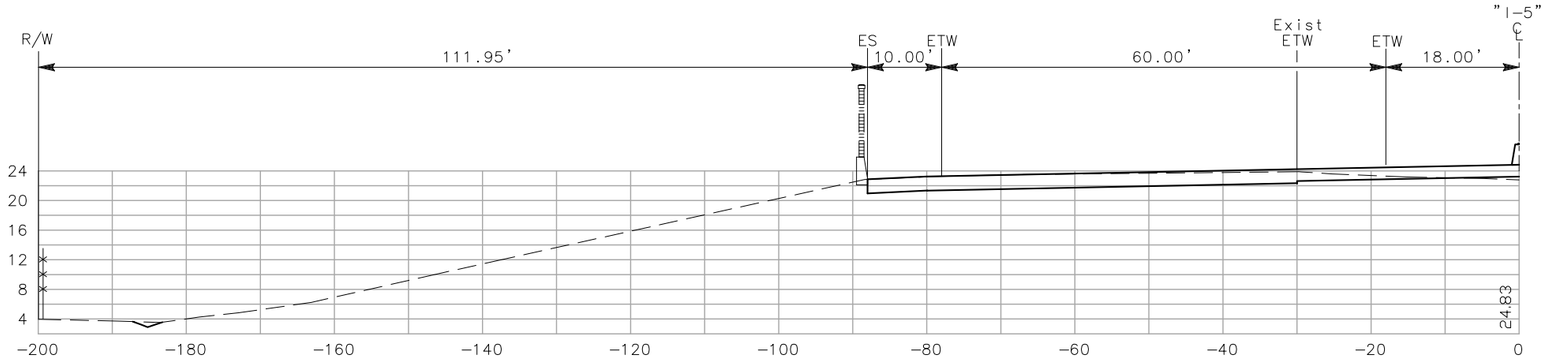

1665+50 (Lt)

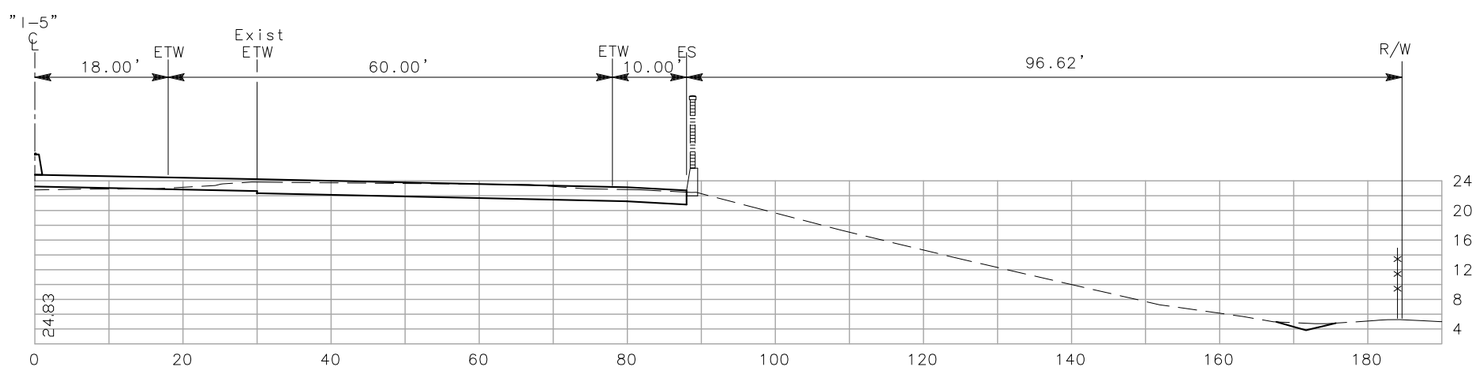

1665+50 (Rt)

CROSS SECTIONS

SCALE: 1"=10'

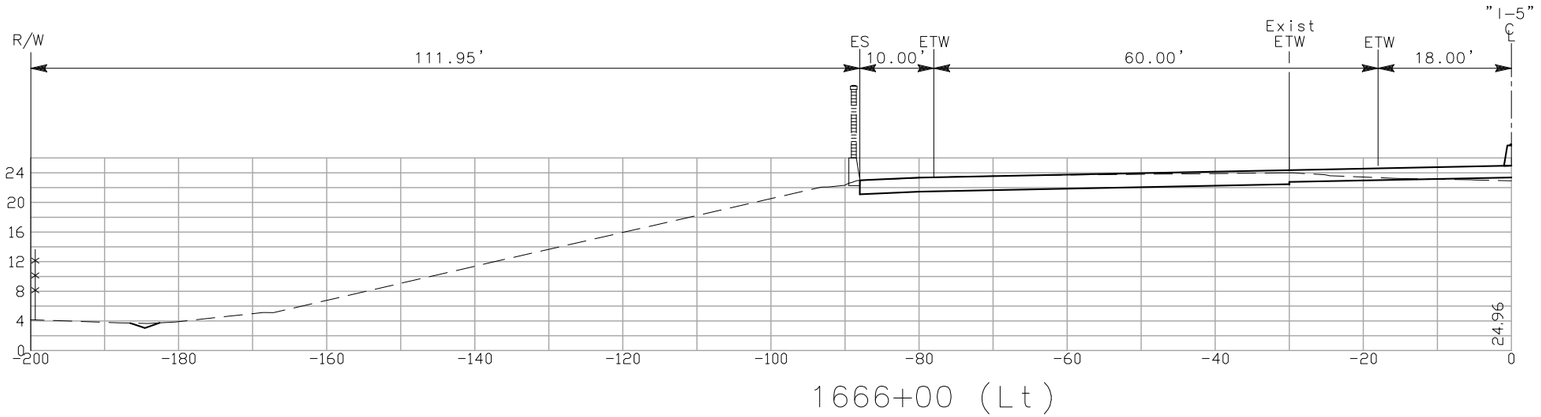

1666+00 (Lt)

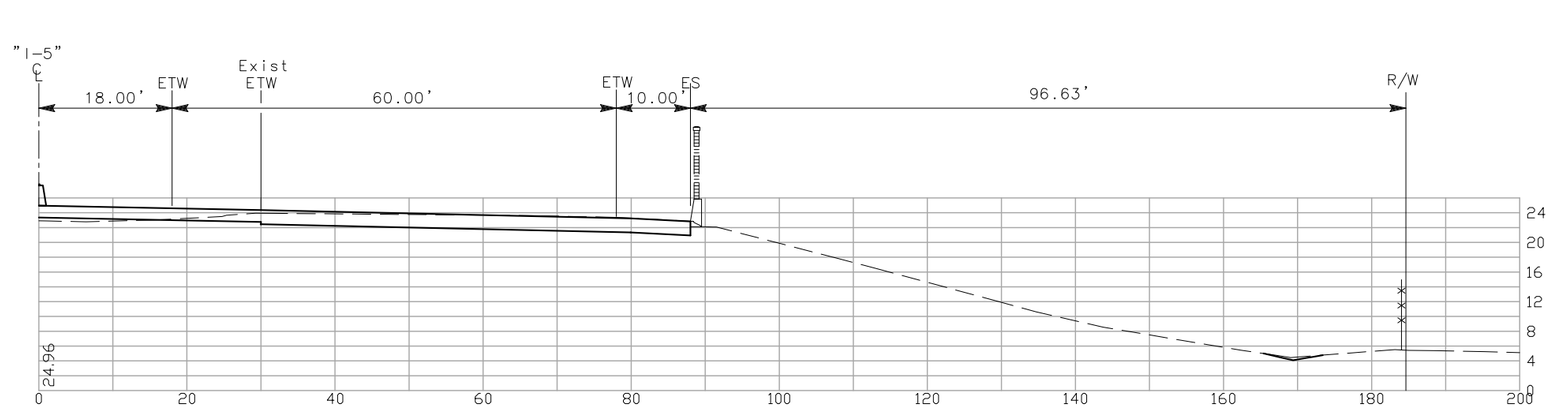

1666+00 (Rt)

CROSS SECTIONS

SCALE: 1"=10'

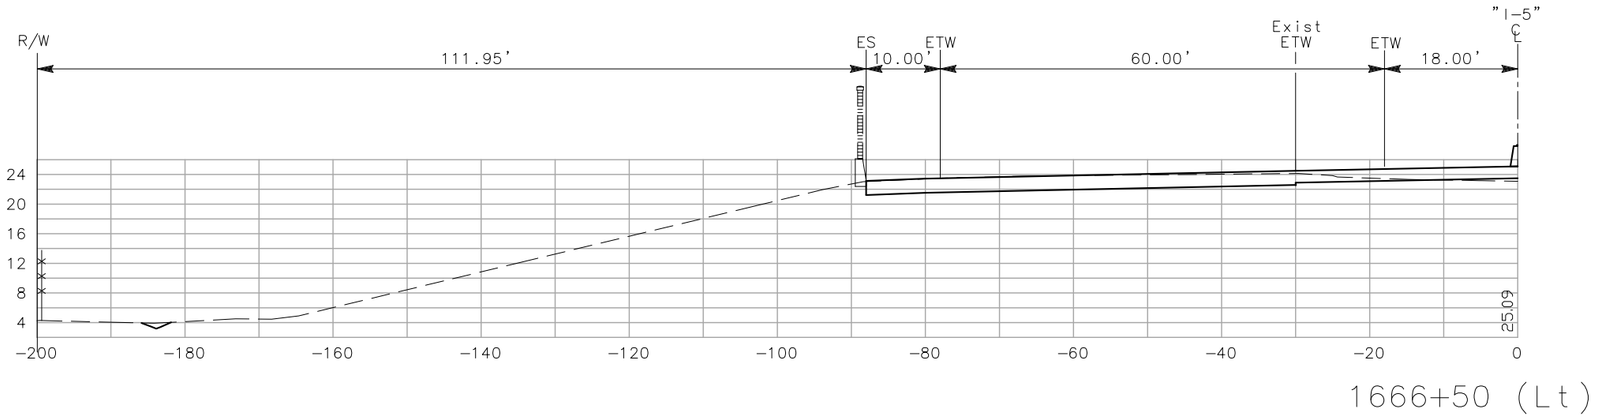

1666+50 (Lt)

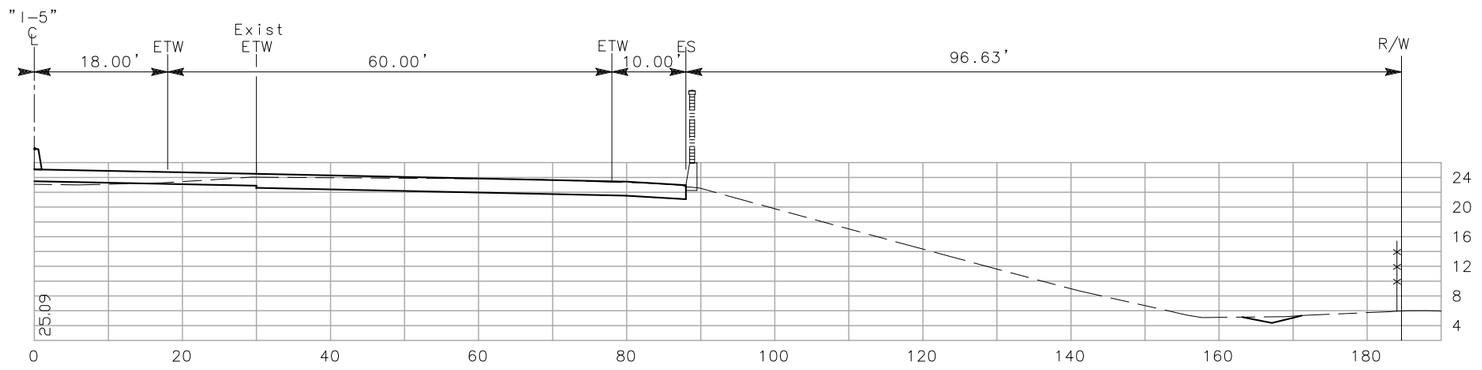

1666+50 (Rt)

CROSS SECTIONS

SCALE: 1"=10'

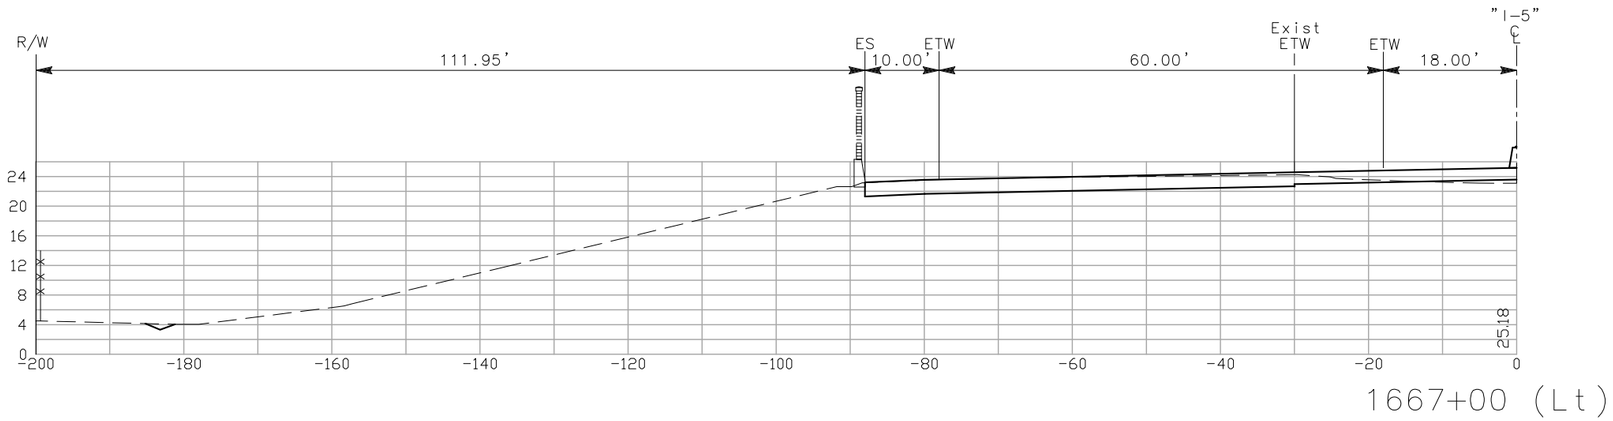

1667+00 (Lt)

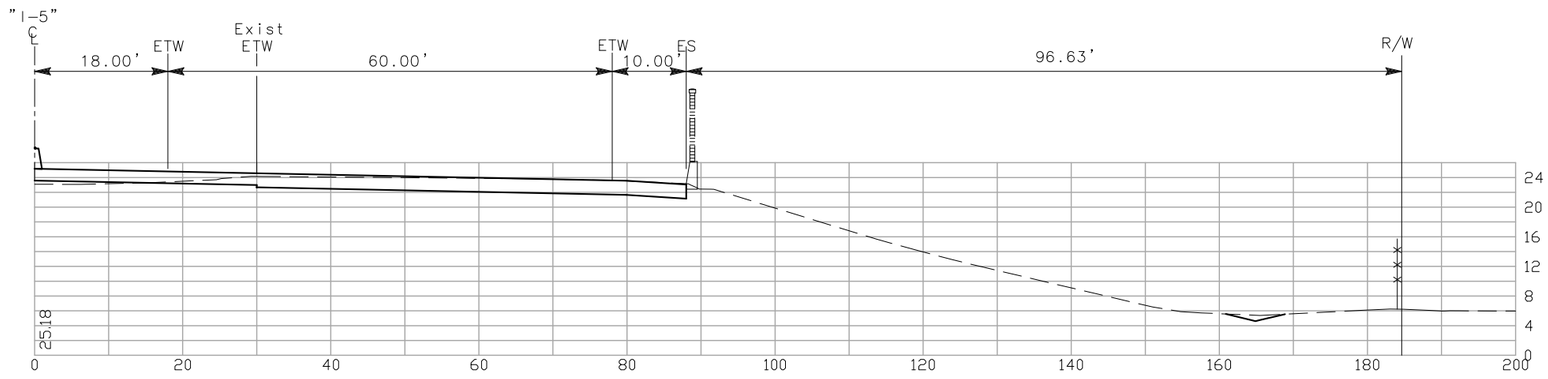

1667+00 (Rt)

CROSS SECTIONS

SCALE: 1"=10'

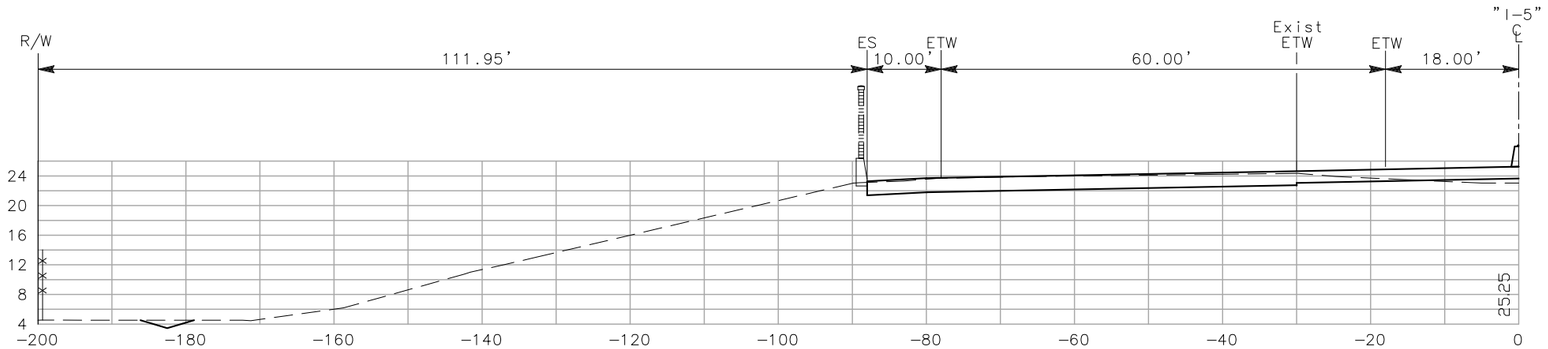

1667+50 (Lt)

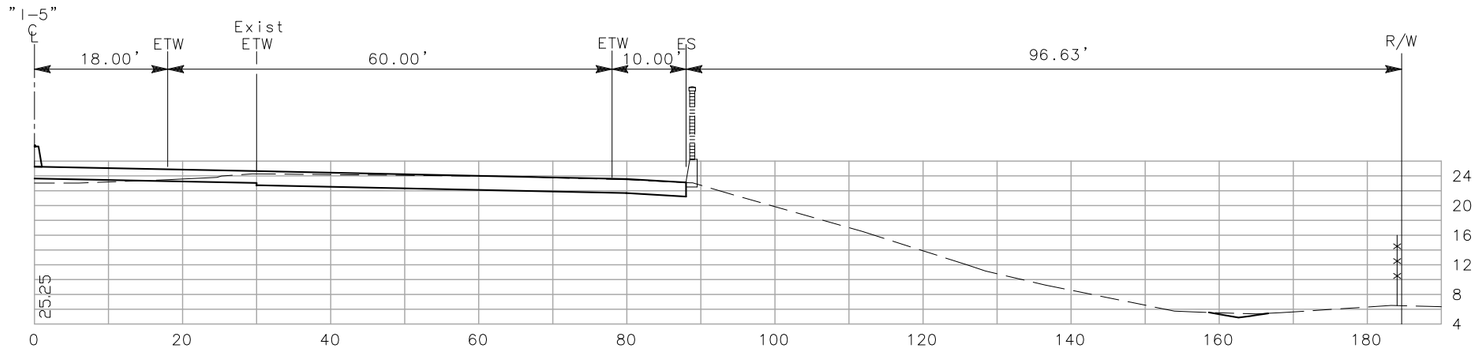

1667+50 (Rt)

CROSS SECTIONS

SCALE: 1"=10'

CONTRACT No. 10-0G4704

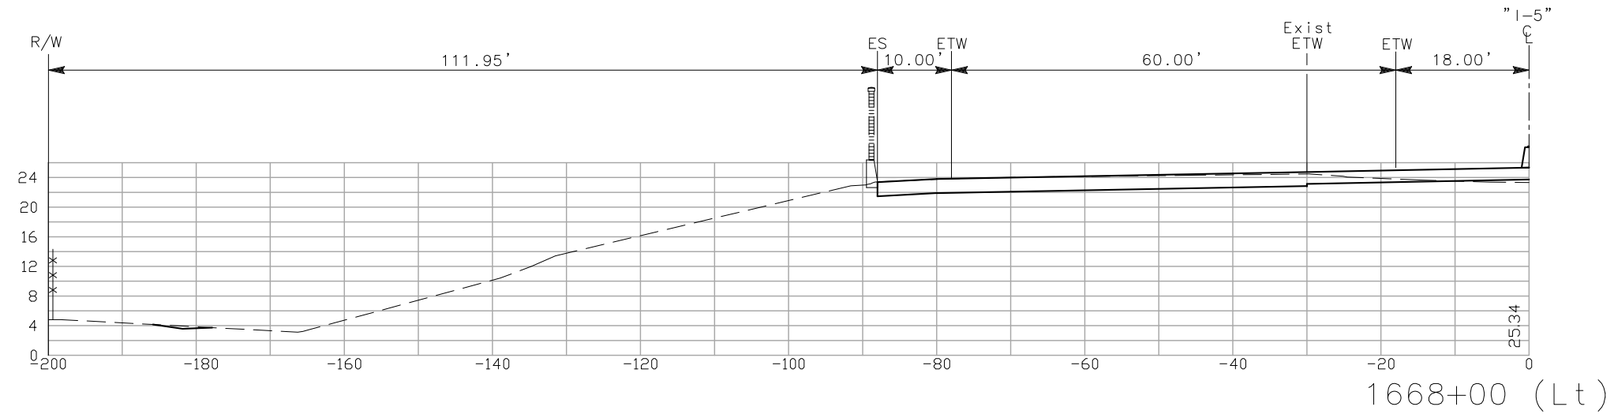

1668+00 (Lt)

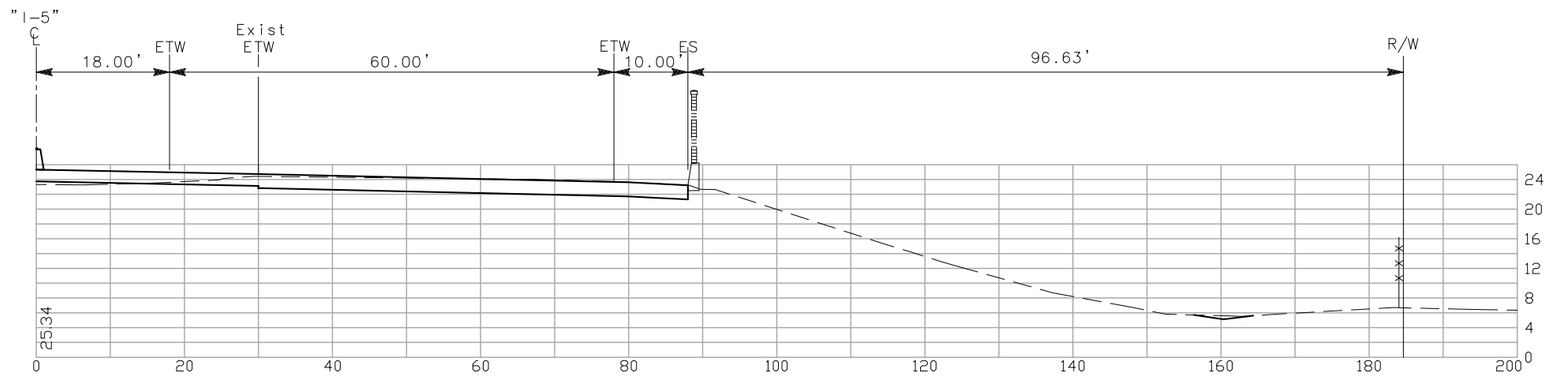

1668+00 (Rt)

CROSS SECTIONS

SCALE: 1"=10'

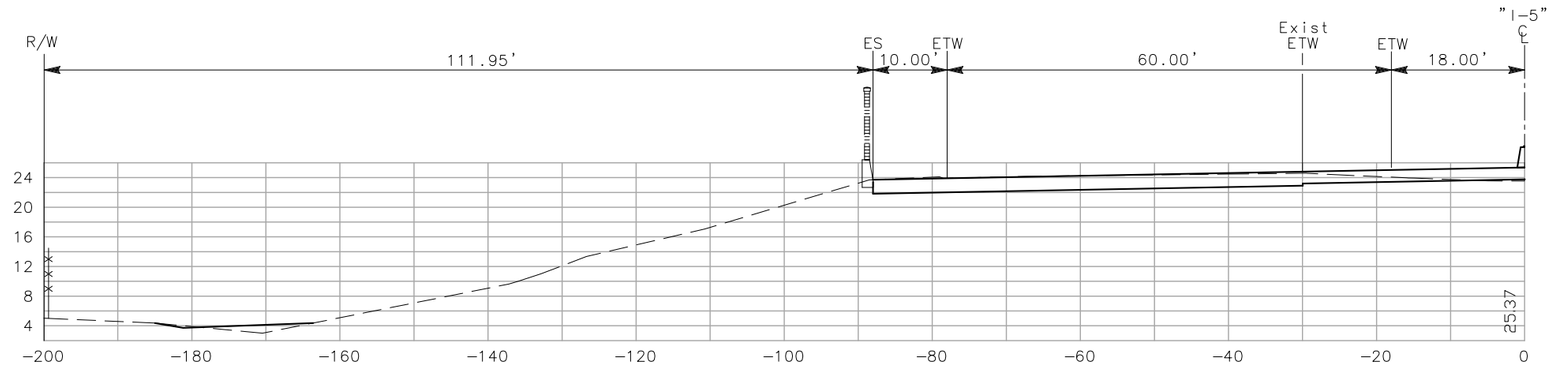

1668+50 (Lt)

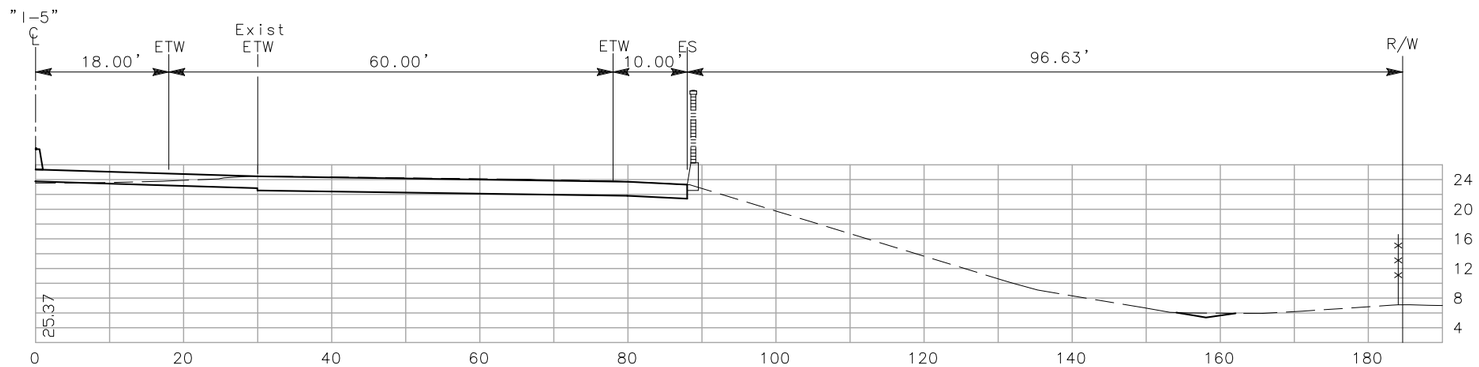

1668+50 (Rt)

CROSS SECTIONS

SCALE: 1"=10'

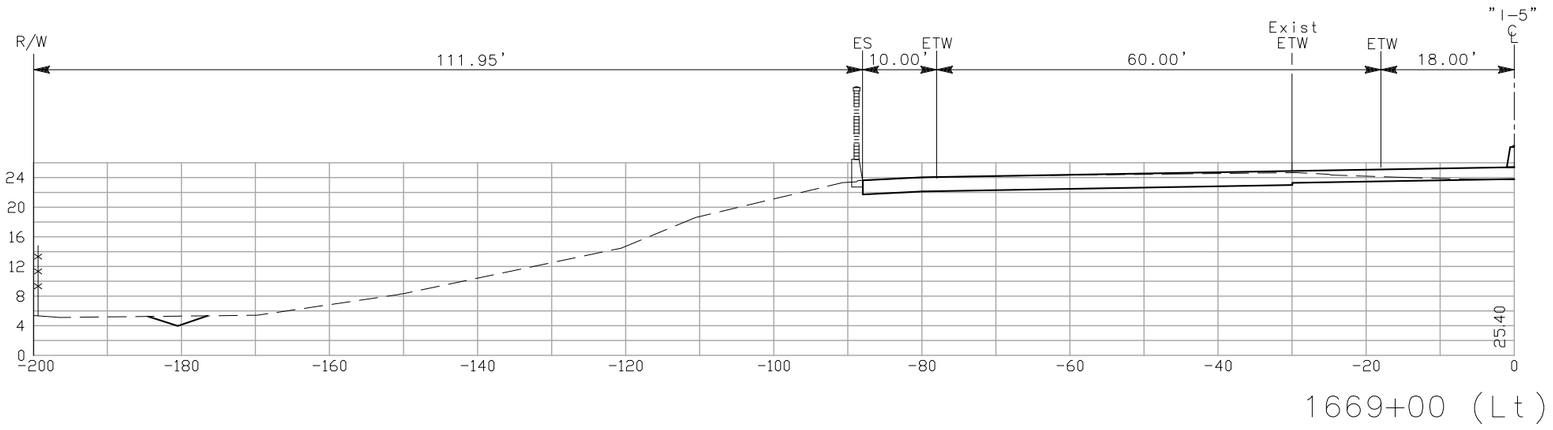

1669+00 (Lt)

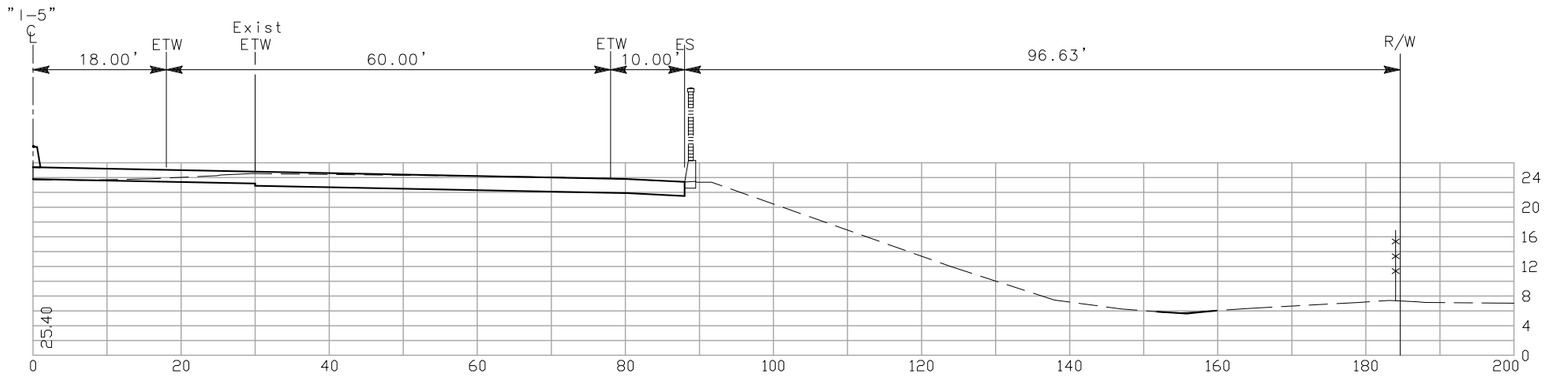

1669+00 (Rt)

CROSS SECTIONS

SCALE: 1"=10'

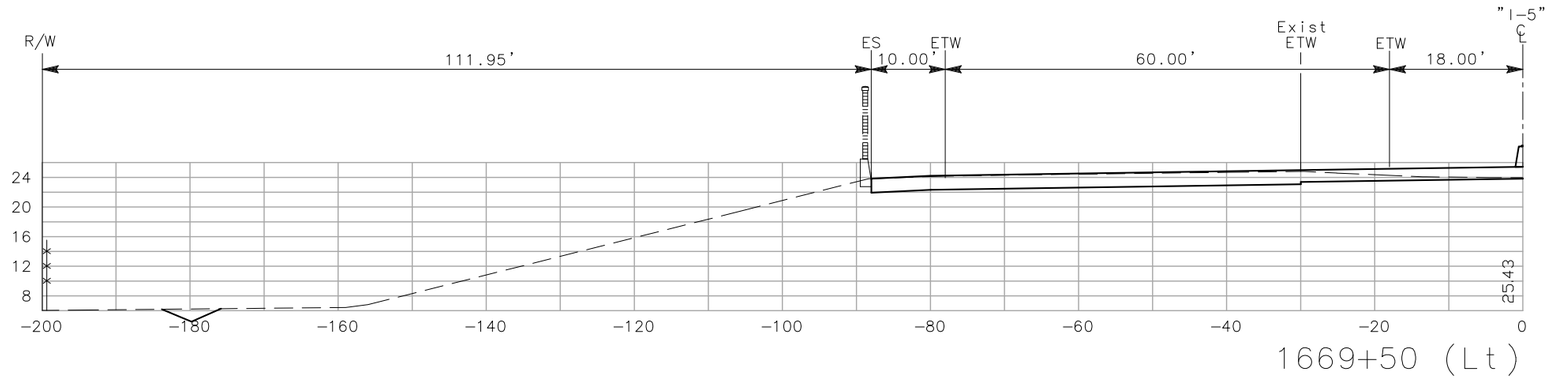

1669+50 (Lt)

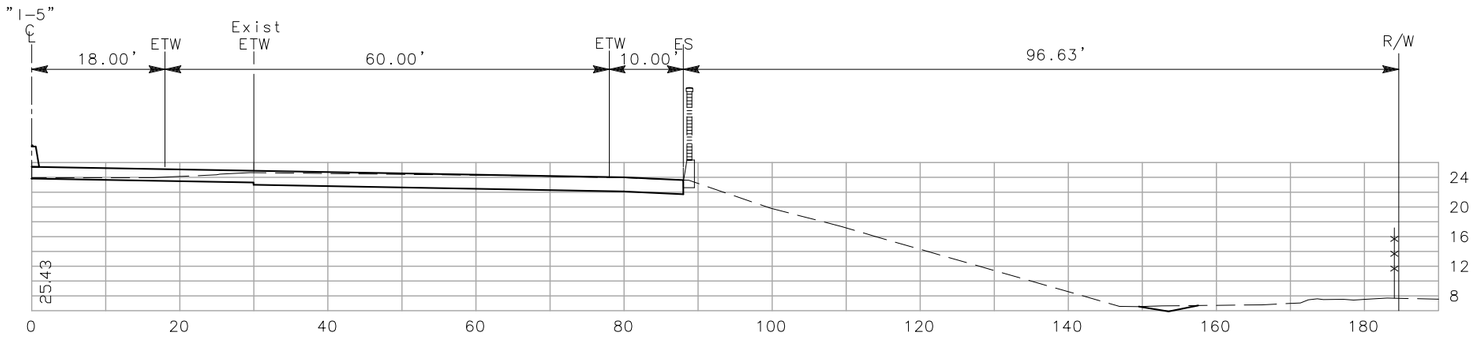

1669+50 (Rt)

CROSS SECTIONS

SCALE: 1"=10'

CONTRACT No. 10-0G4704

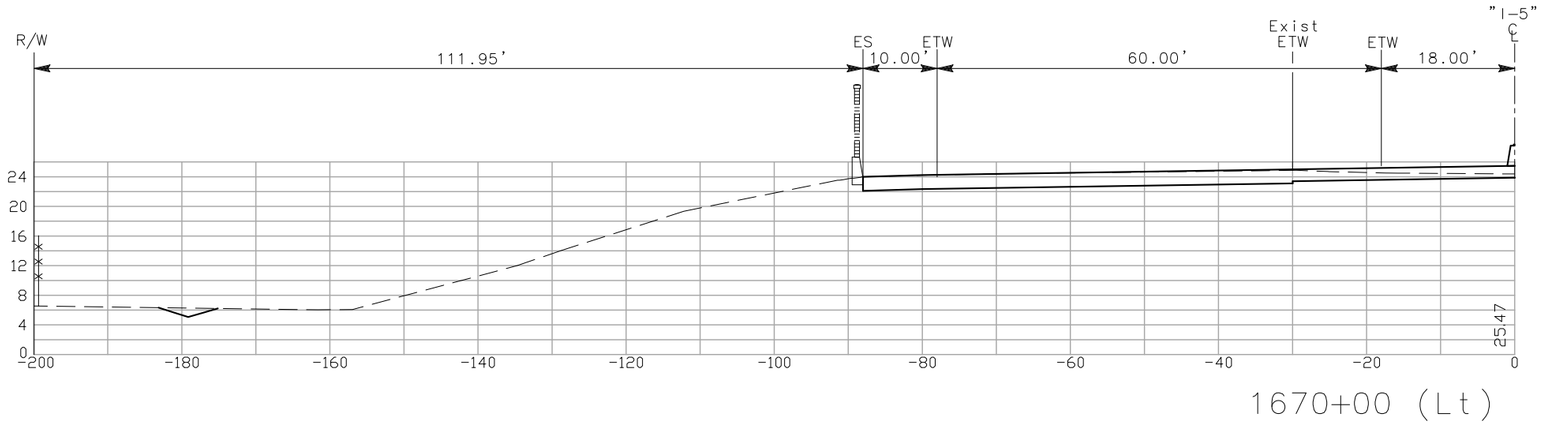

1670+00 (Lt)

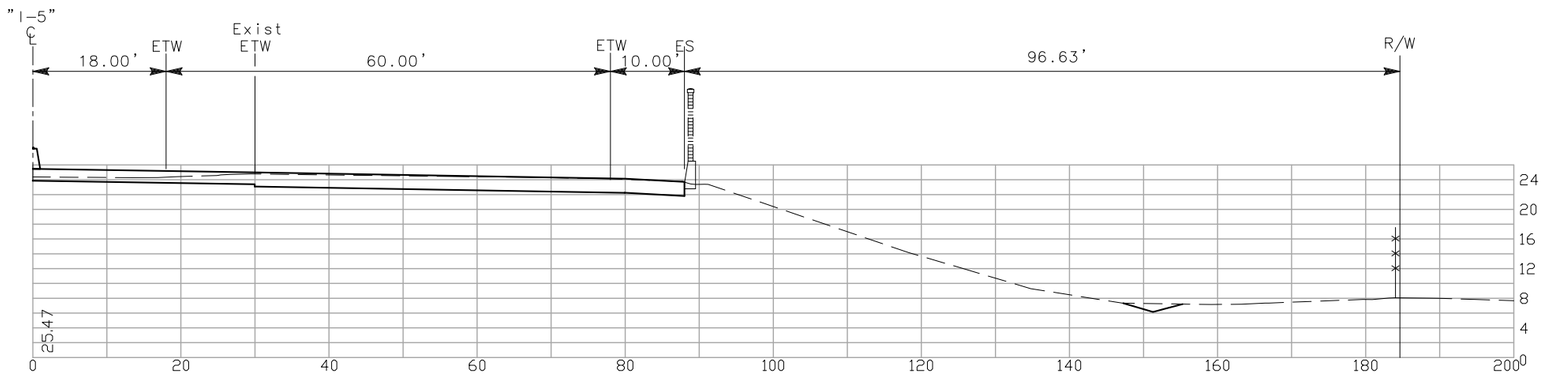

1670+00 (Rt)

CROSS SECTIONS

SCALE: 1"=10'

CONTRACT No. 10-0G4704

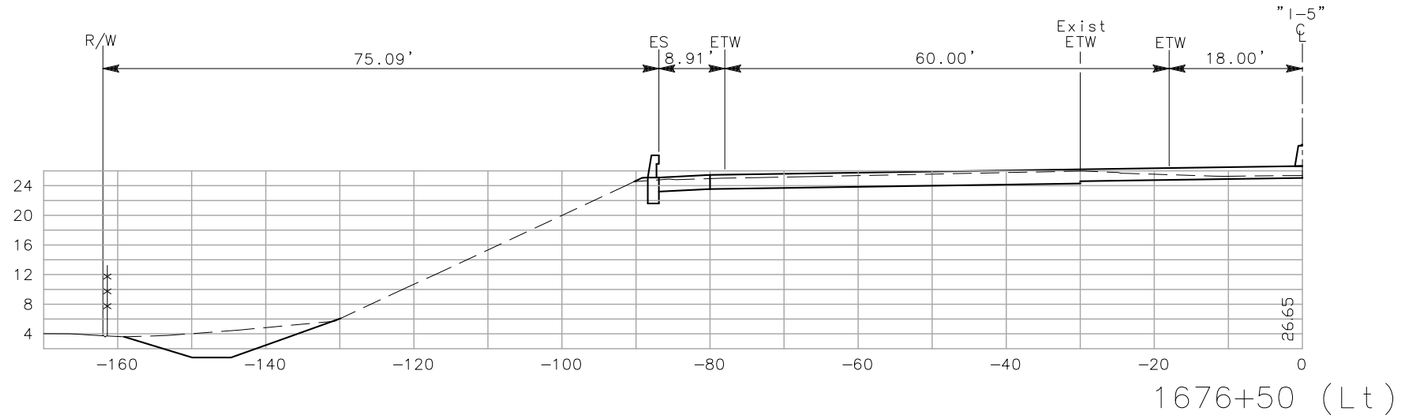

1676+50 (Lt)

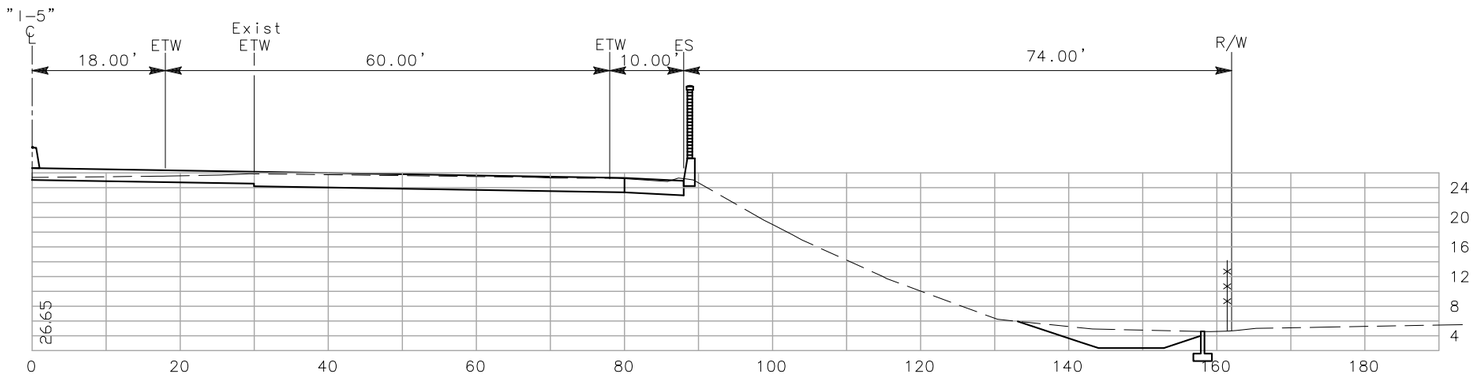

1676+50 (Rt)

CROSS SECTIONS

SCALE: 1"=10'

CONTRACT No. 10-0G4704

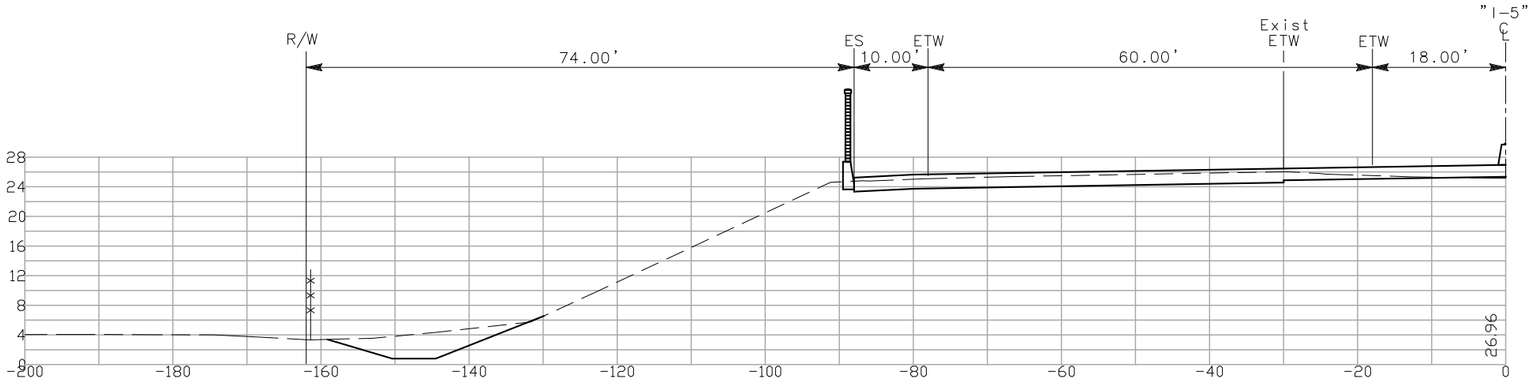

1677+00 (Lt)

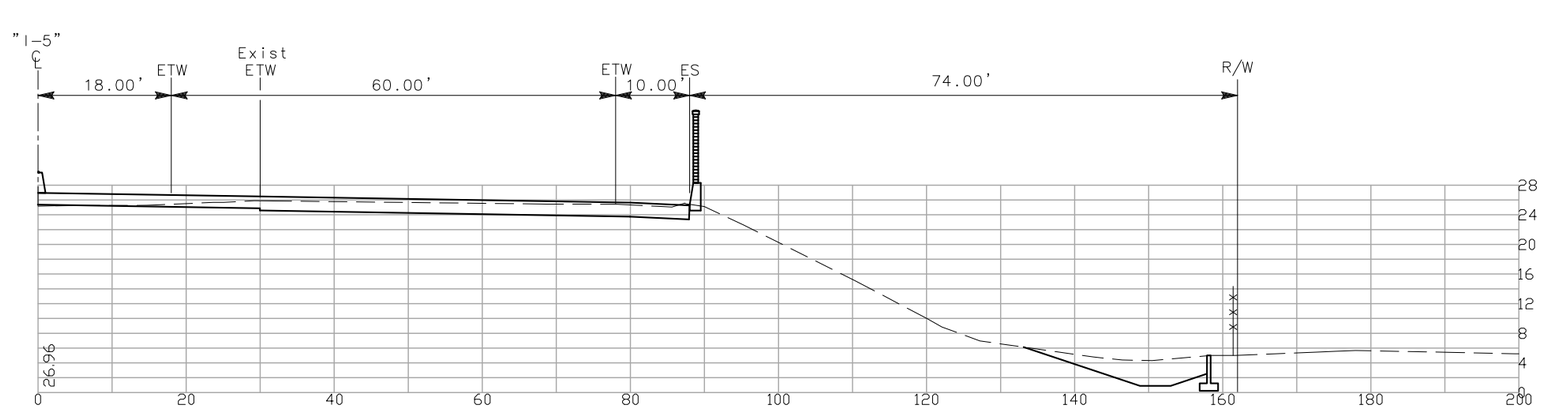

1677+00 (Rt)

CROSS SECTIONS

SCALE: 1"=10'

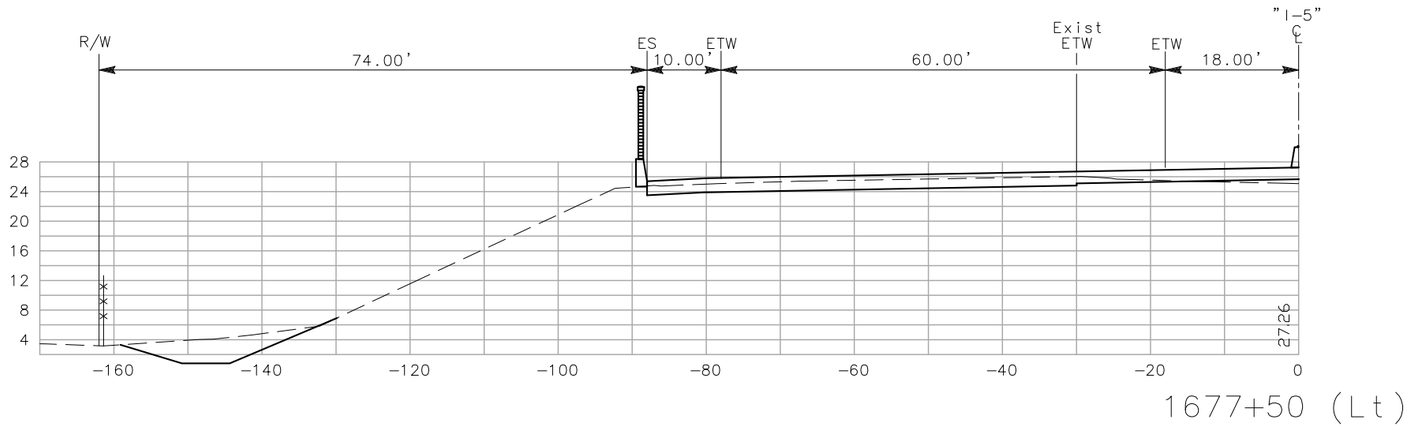

1677+50 (Lt)

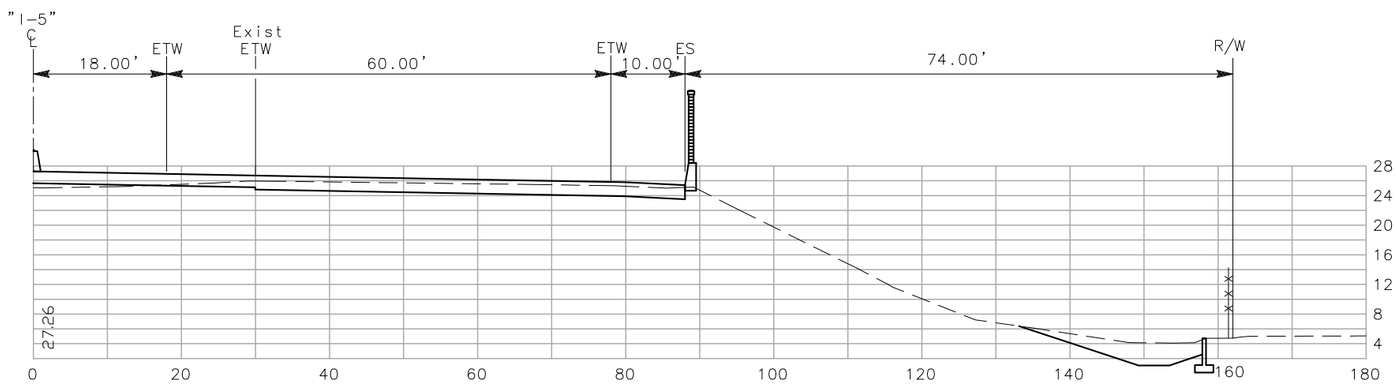

1677+50 (Rt)

CROSS SECTIONS

SCALE: 1"=10'

CONTRACT No. 10-0G4704

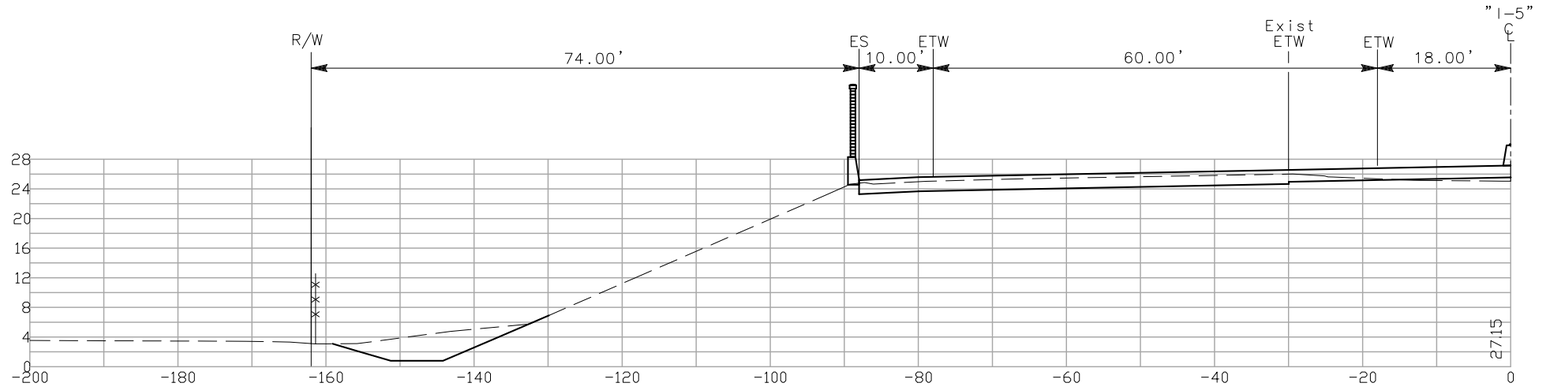

1678+00 (Lt)

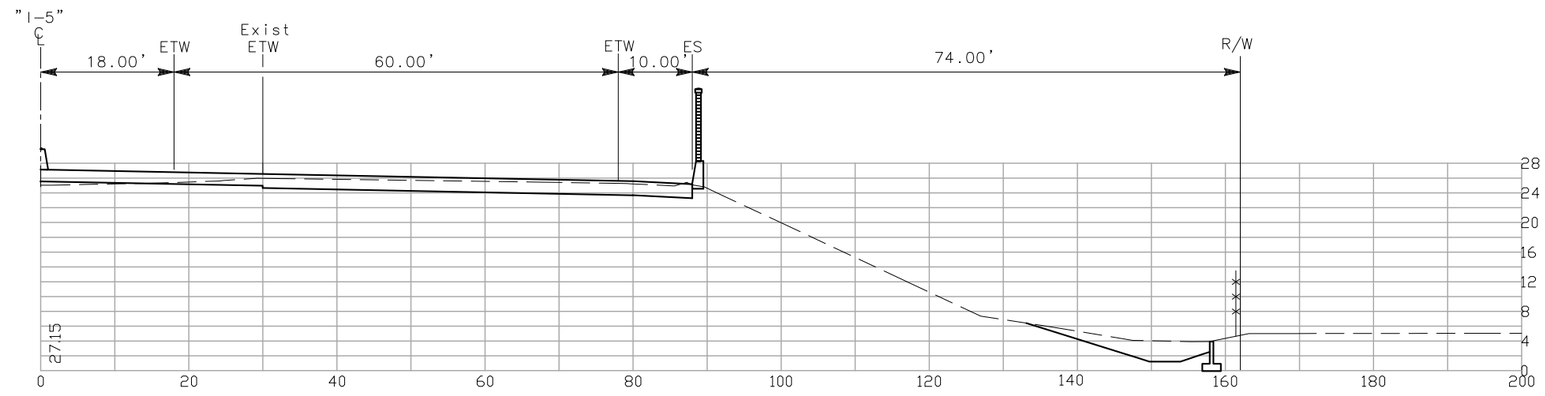

1678+00 (Rt)

CROSS SECTIONS

SCALE: 1"=10'

CONTRACT No. 10-0G4704

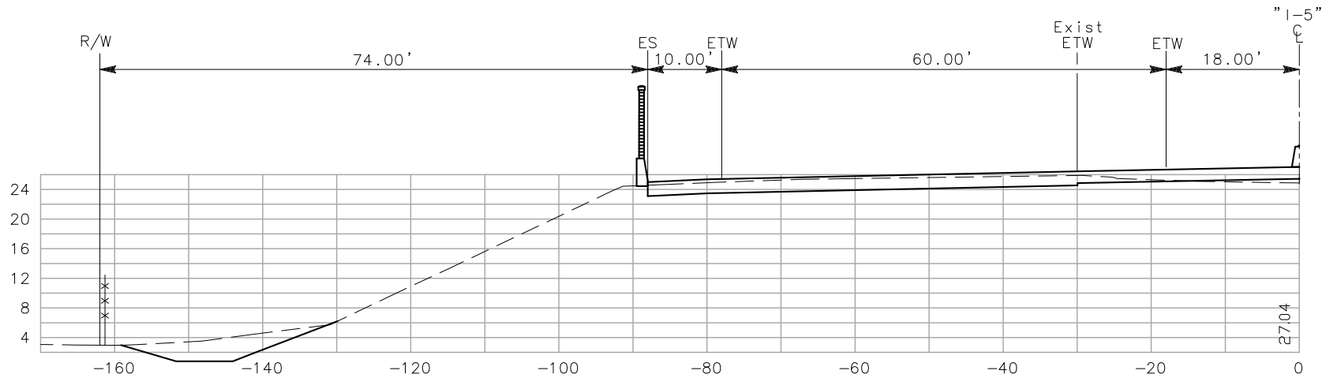

1678+50 (Lt)

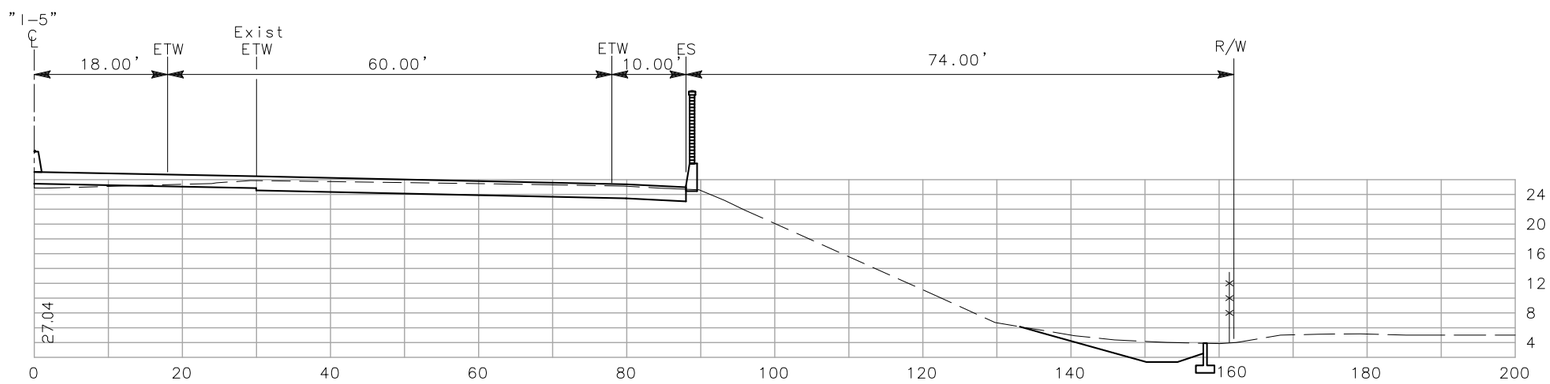

1678+50 (Rt)

CROSS SECTIONS

SCALE: 1"=10'

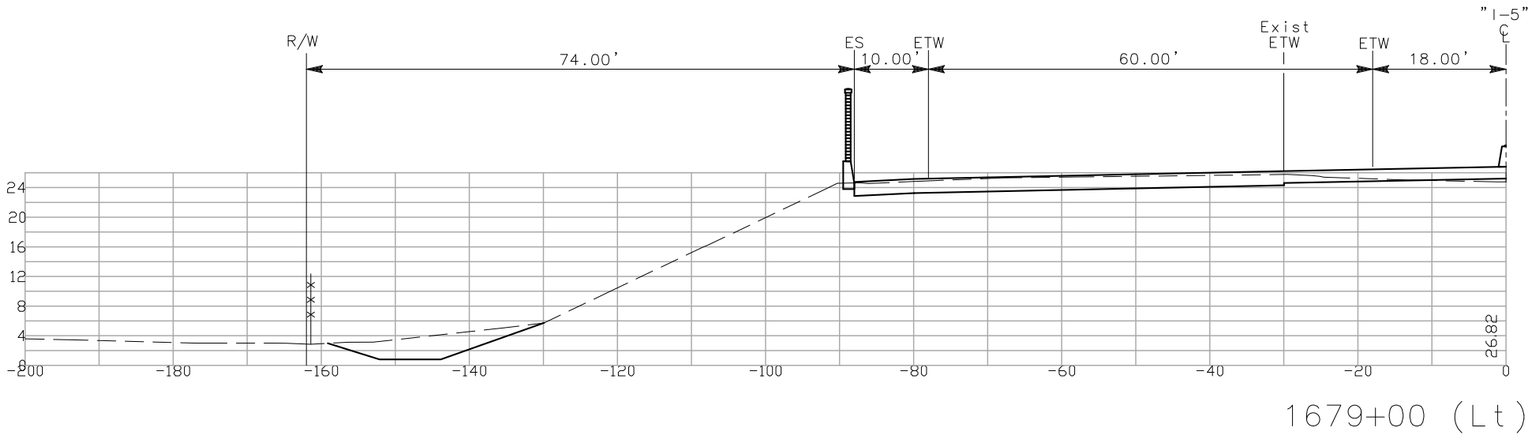

1679+00 (Lt)

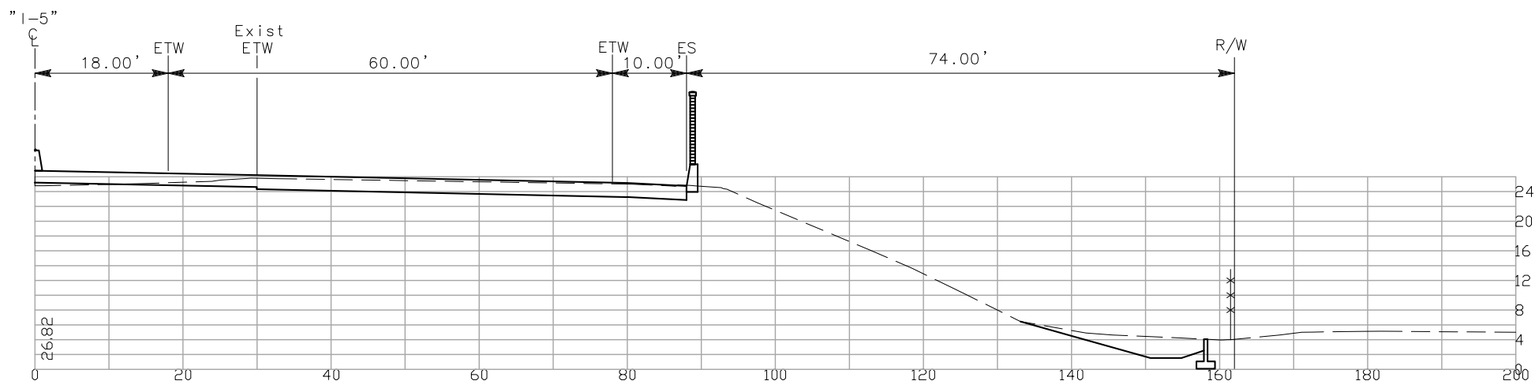

1679+00 (Rt)

CROSS SECTIONS

SCALE: 1"=10'

CONTRACT No. 10-0G4704

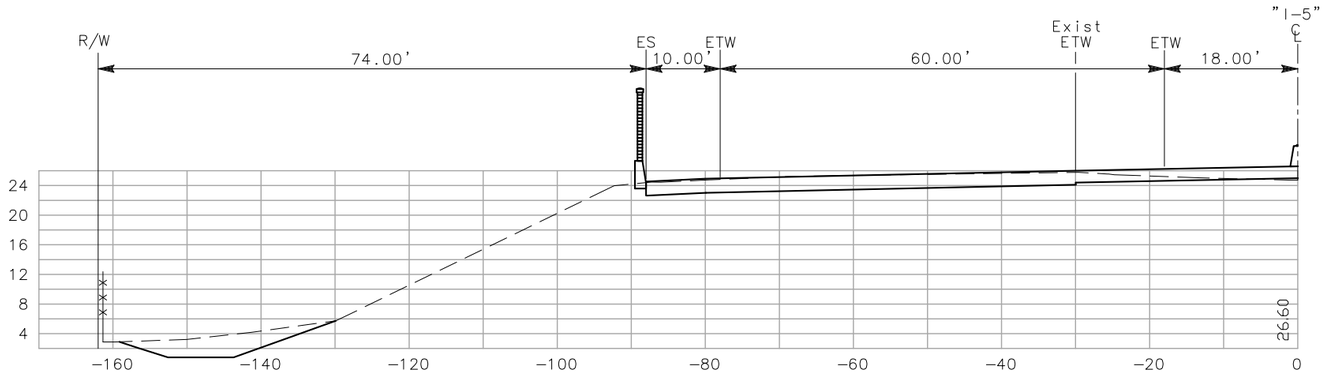

1679+50 (Lt)

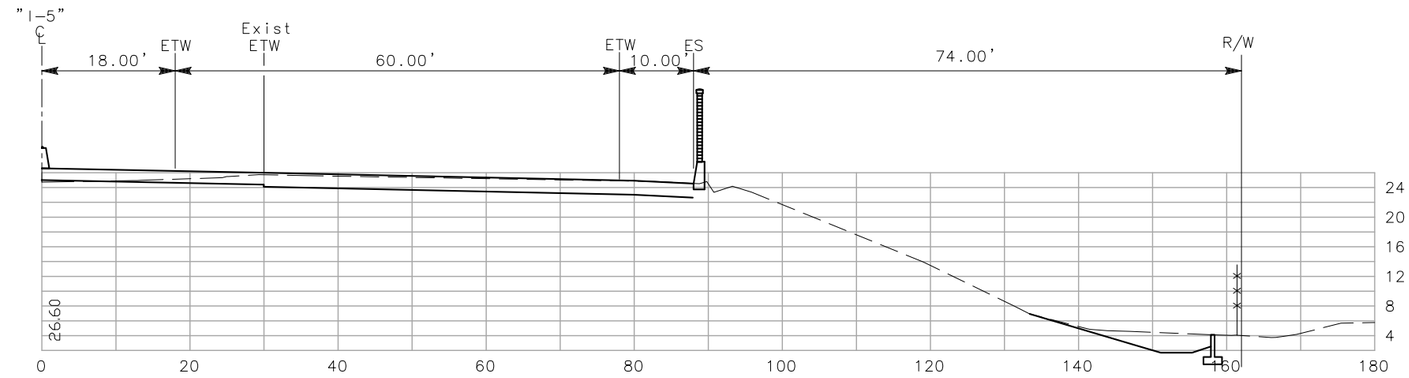

1679+50 (Rt)

CROSS SECTIONS

SCALE: 1"=10'

CONTRACT No. 10-0G4704

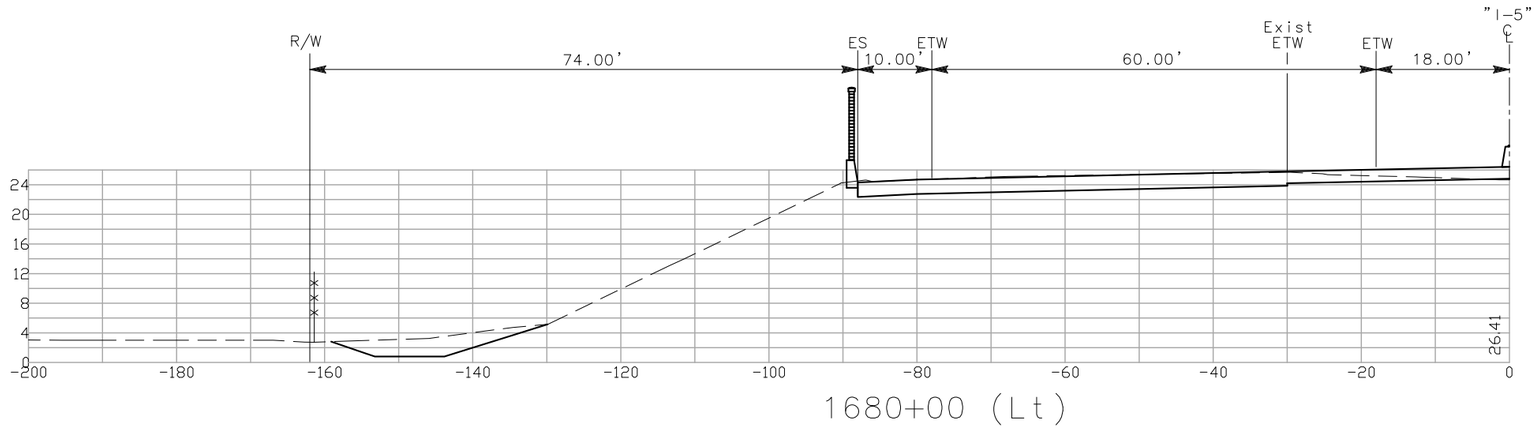

1680+00 (Lt)

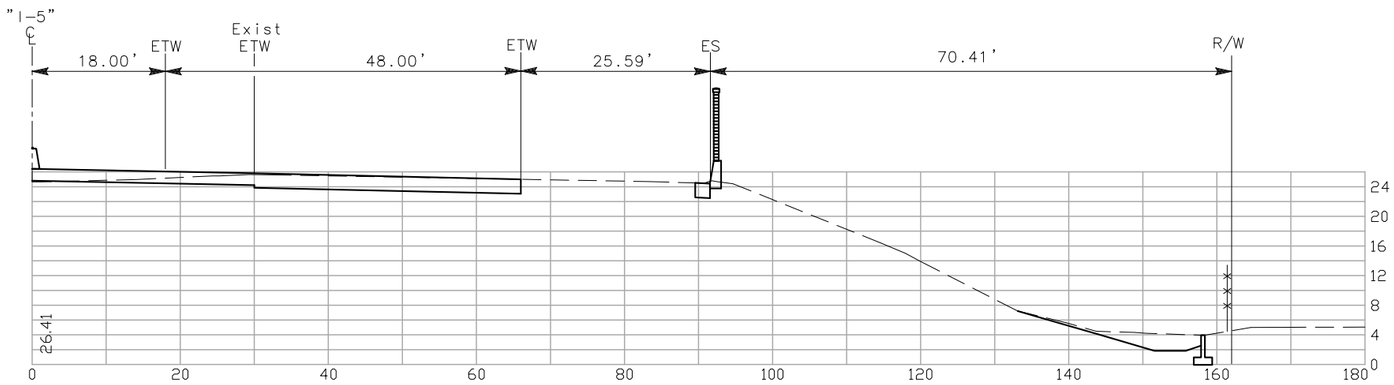

1680+00 (Rt)

CROSS SECTIONS

SCALE: 1"=10'

CONTRACT No. 10-0G4704

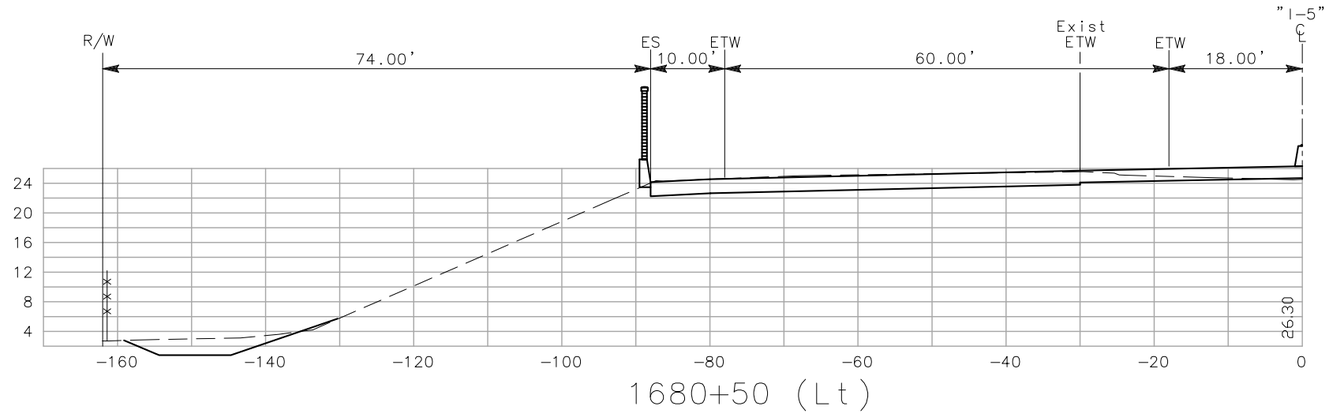

1680+50 (Lt)

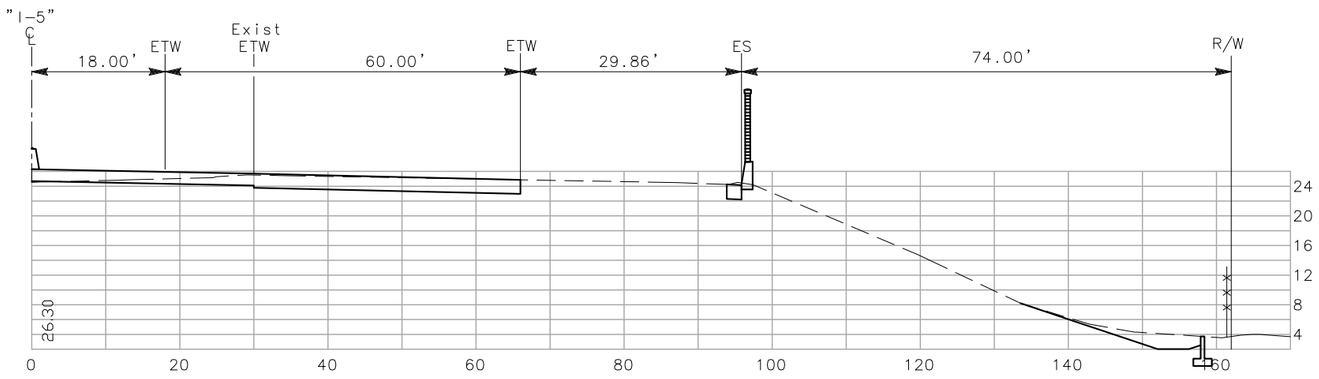

1680+50 (Rt)

CROSS SECTIONS

SCALE: 1"=10'

CONTRACT No. 10-0G4704

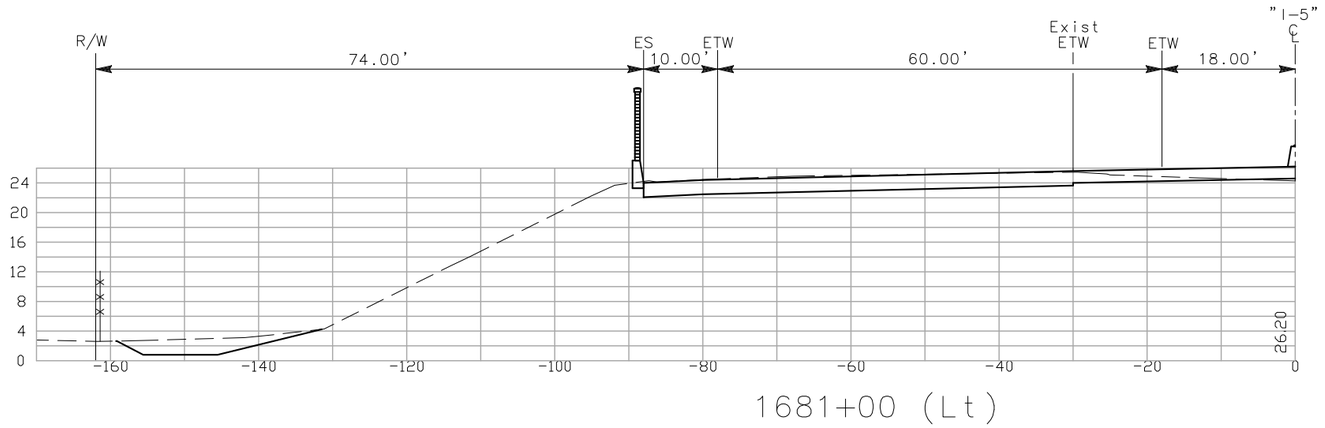

1681+00 (Lt)

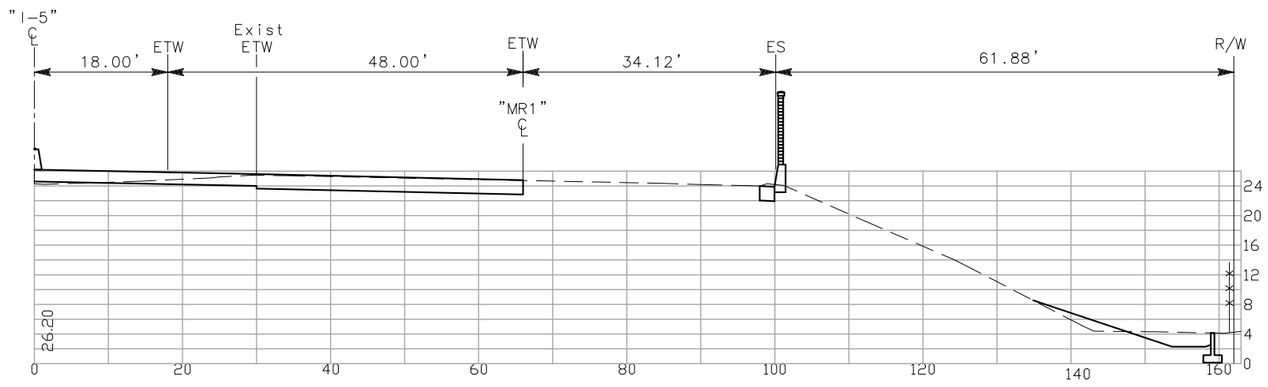

1681+00 (Rt)

CROSS SECTIONS

SCALE: 1"=10'

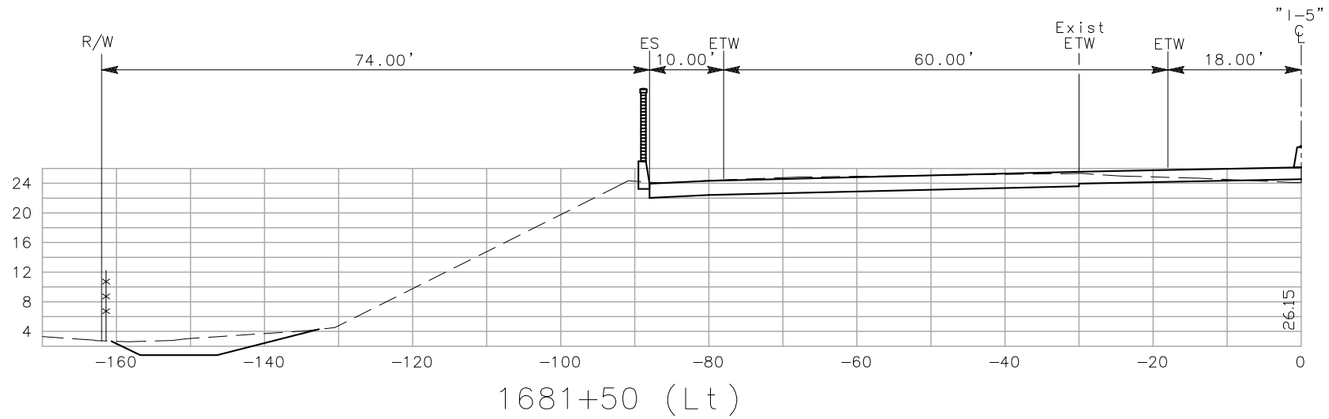

1681+50 (Lt)

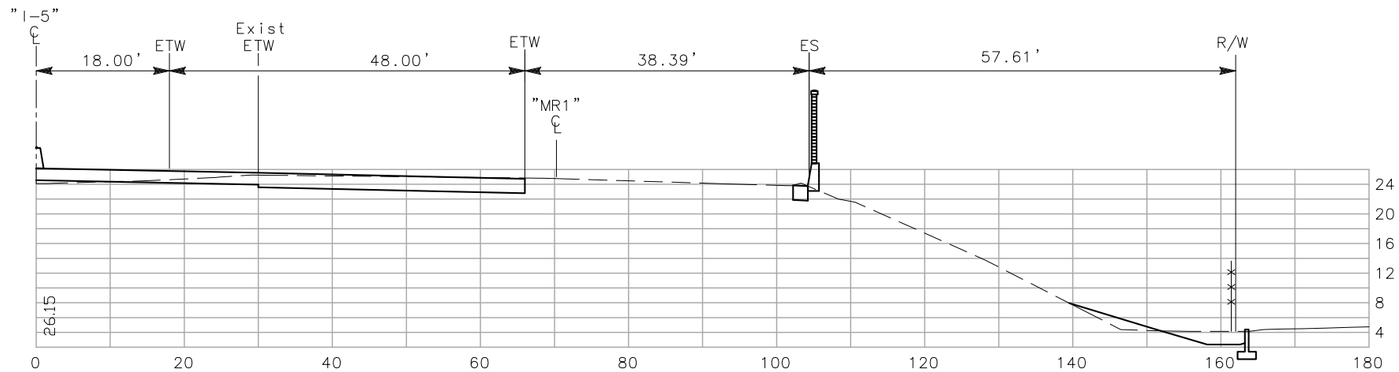

1681+50 (Rt)

CROSS SECTIONS

SCALE: 1"=10'

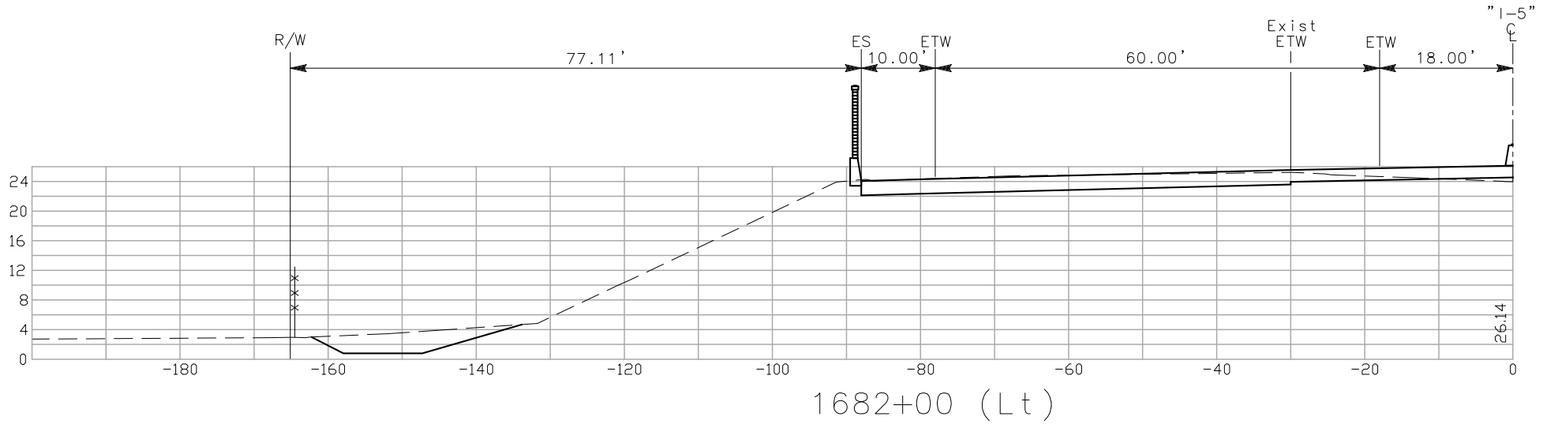

1682+00 (Lt)

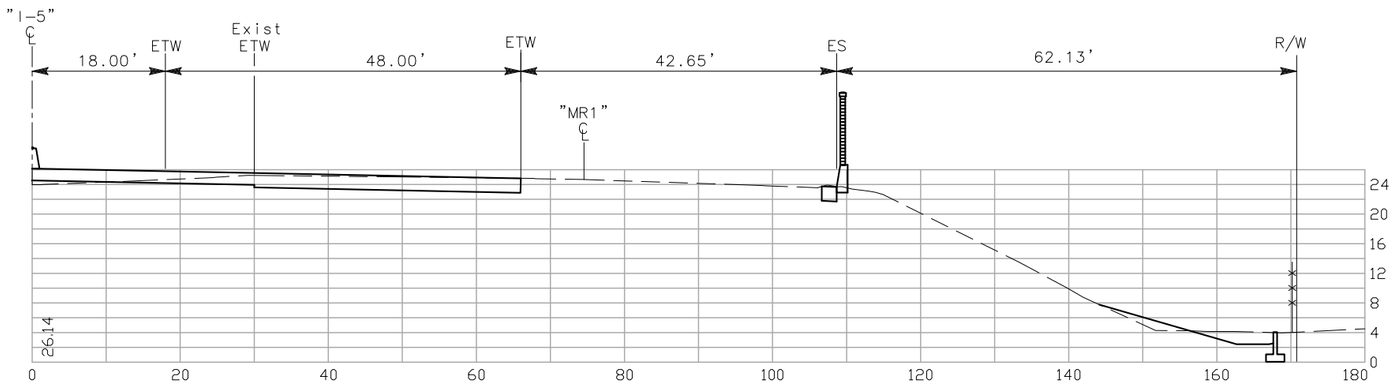

1682+00 (Rt)

CROSS SECTIONS

SCALE: 1"=10'

CONTRACT No. 10-0G4704

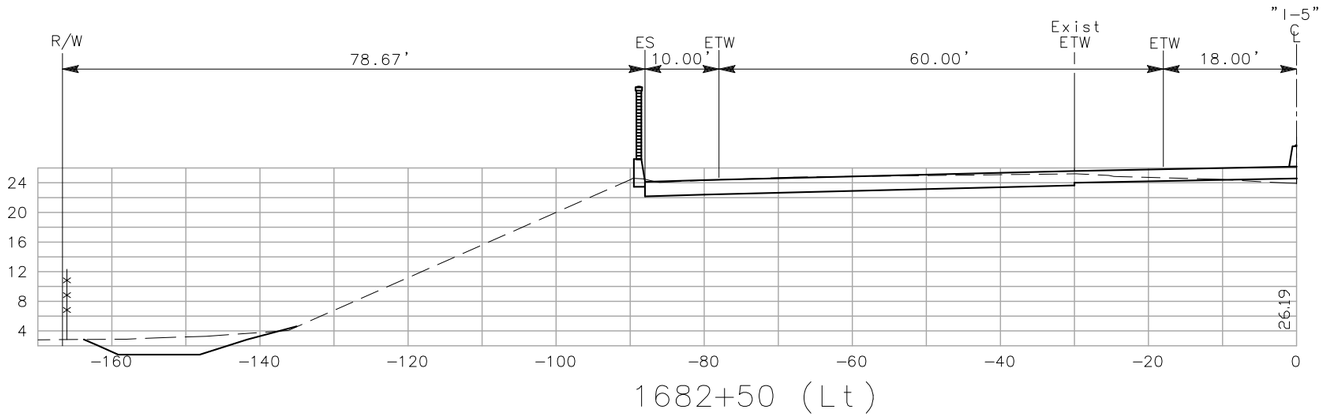

1682+50 (Lt)

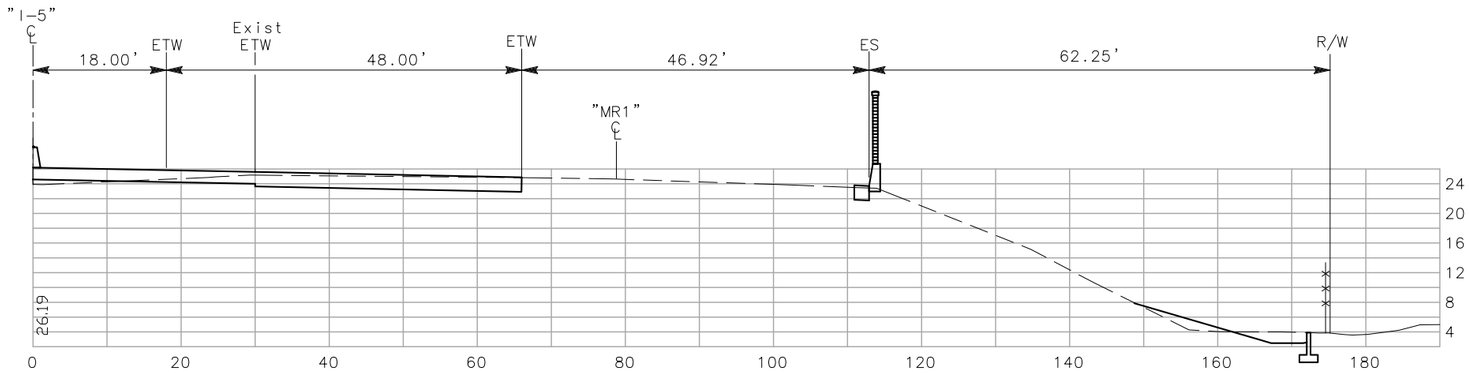

1682+50 (Rt)

CROSS SECTIONS

SCALE: 1"=10'

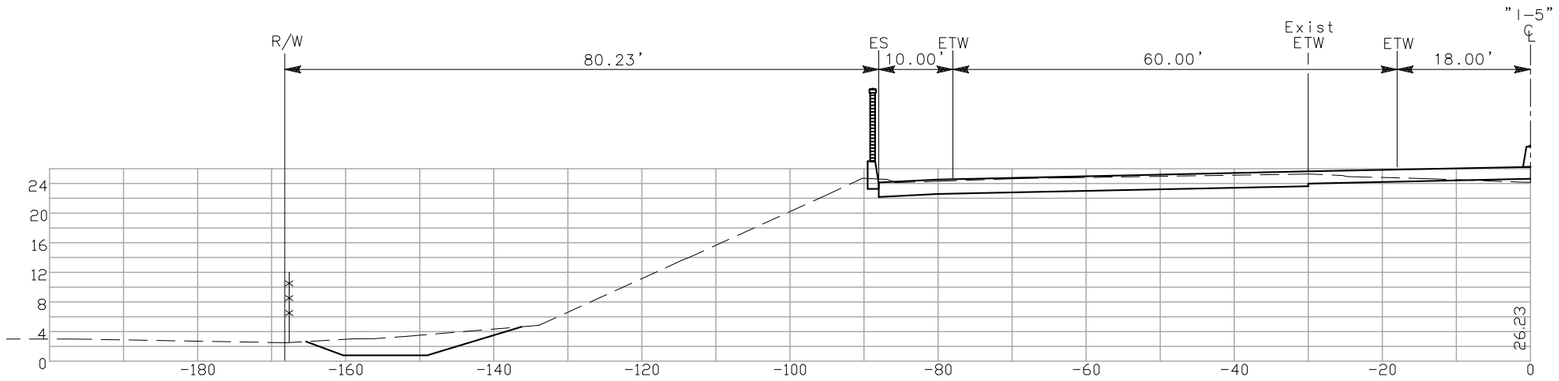

1683+00 (Lt)

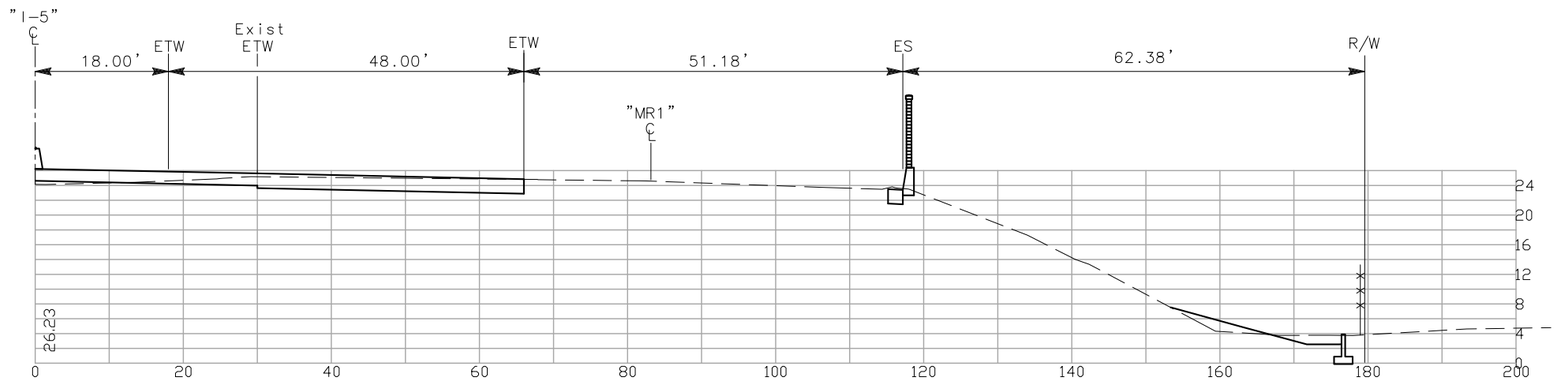

1683+00 (Rt)

CROSS SECTIONS

SCALE: 1"=10'

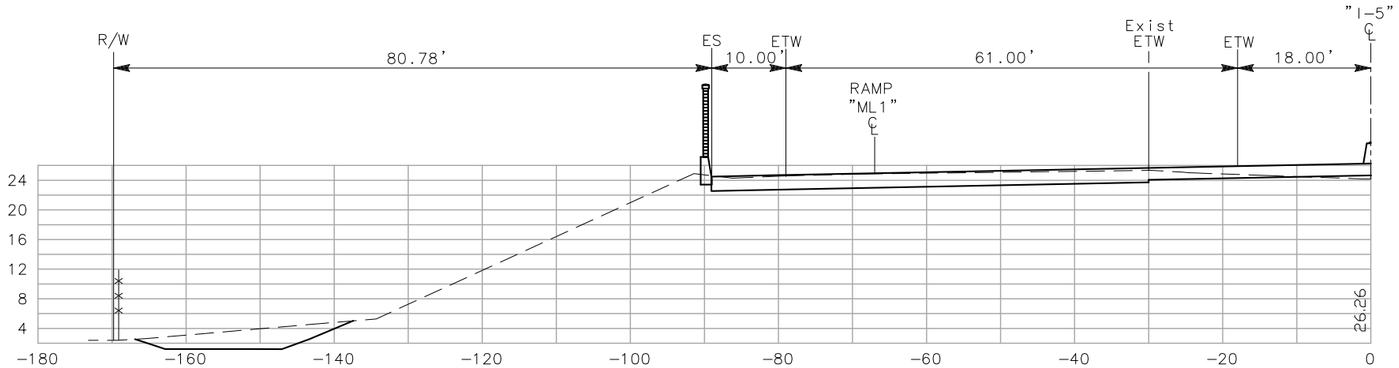

1683+50 (Lt)

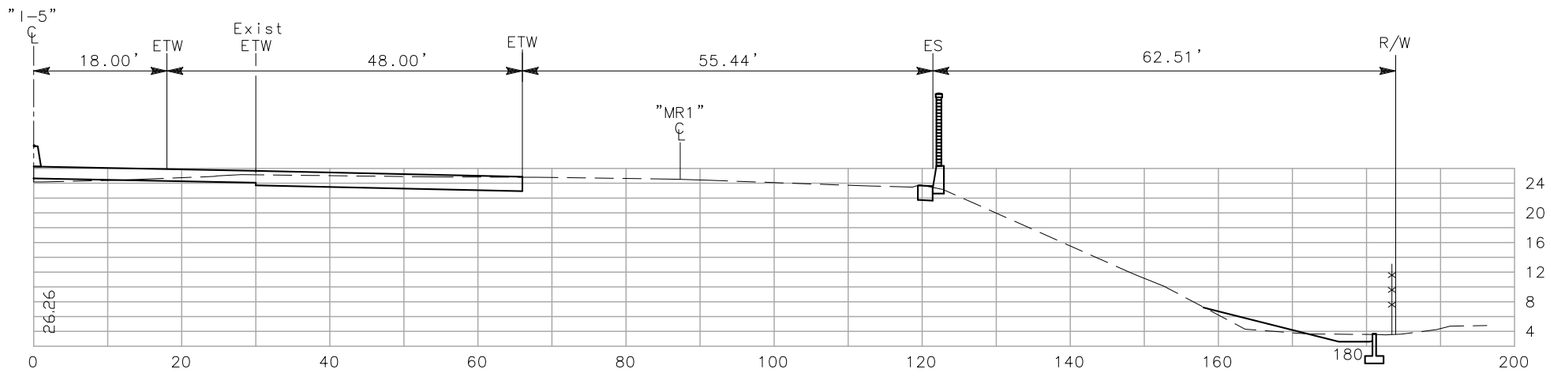

1683+50 (Rt)

CROSS SECTIONS

SCALE: 1"=10'

CONTRACT No. 10-0G4704

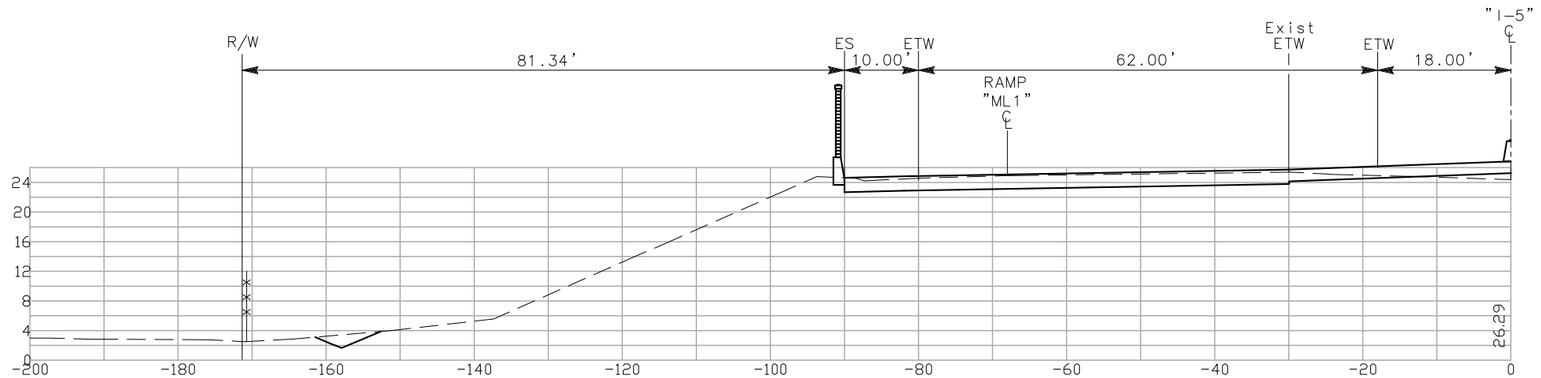

1684+00 (Lt)

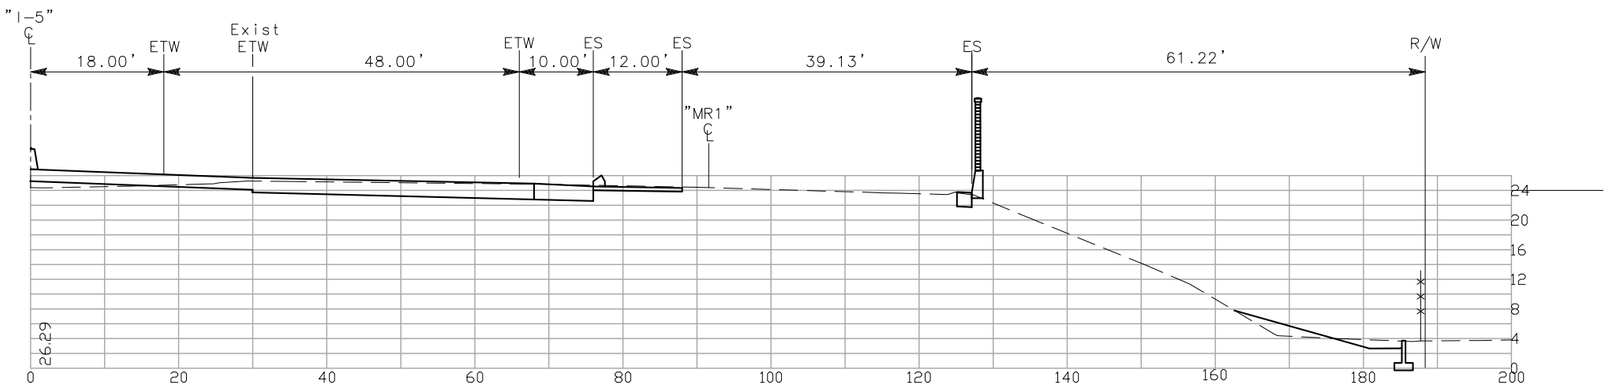

1684+00 (Rt)

CROSS SECTIONS

SCALE: 1"=10'

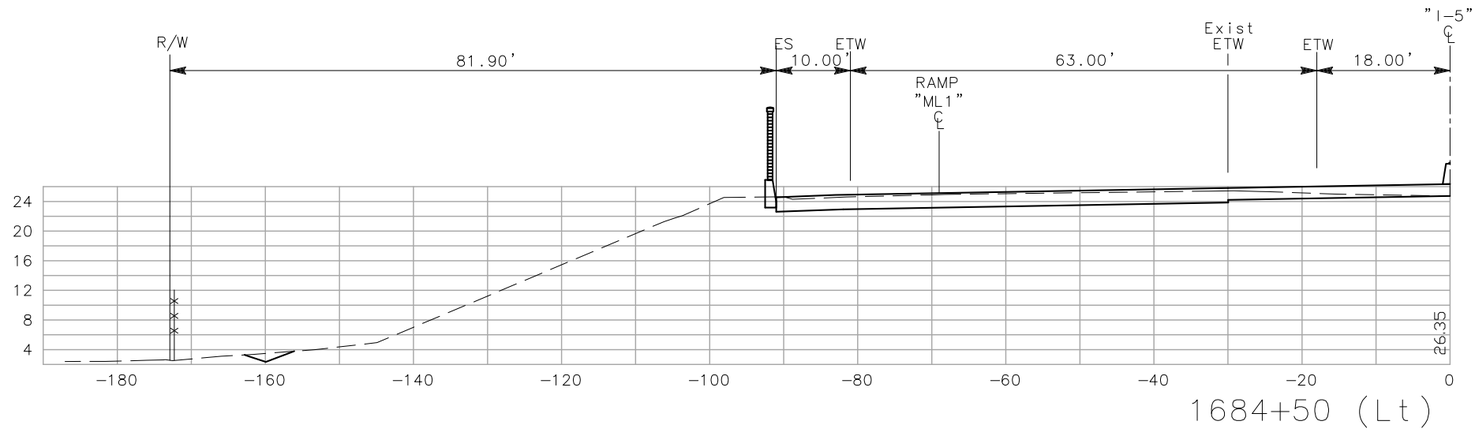

1684+50 (Lt)

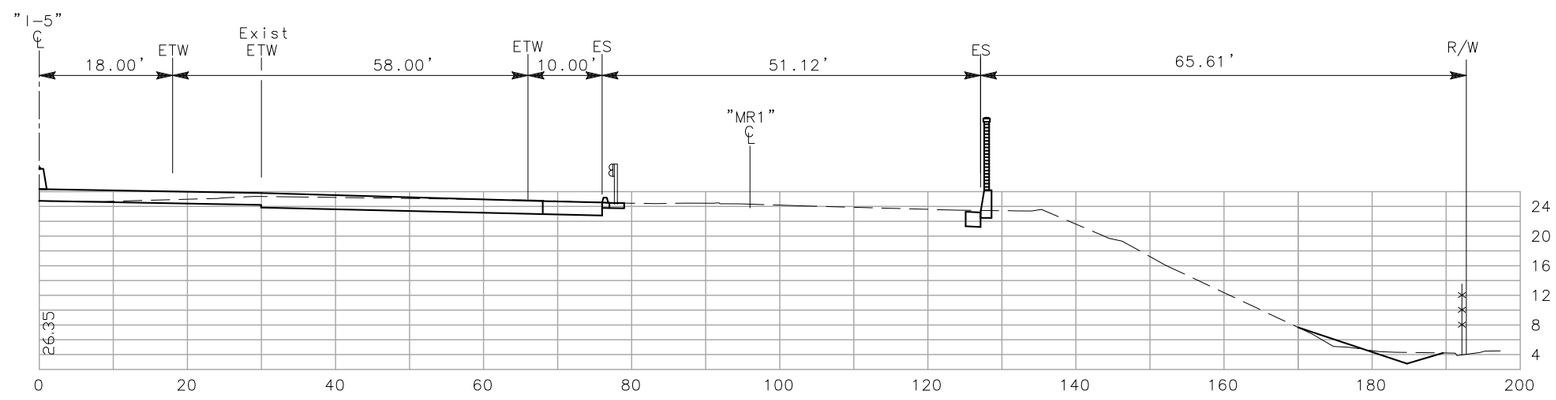

1684+50 (Rt)

CROSS SECTIONS

SCALE: 1"=10'

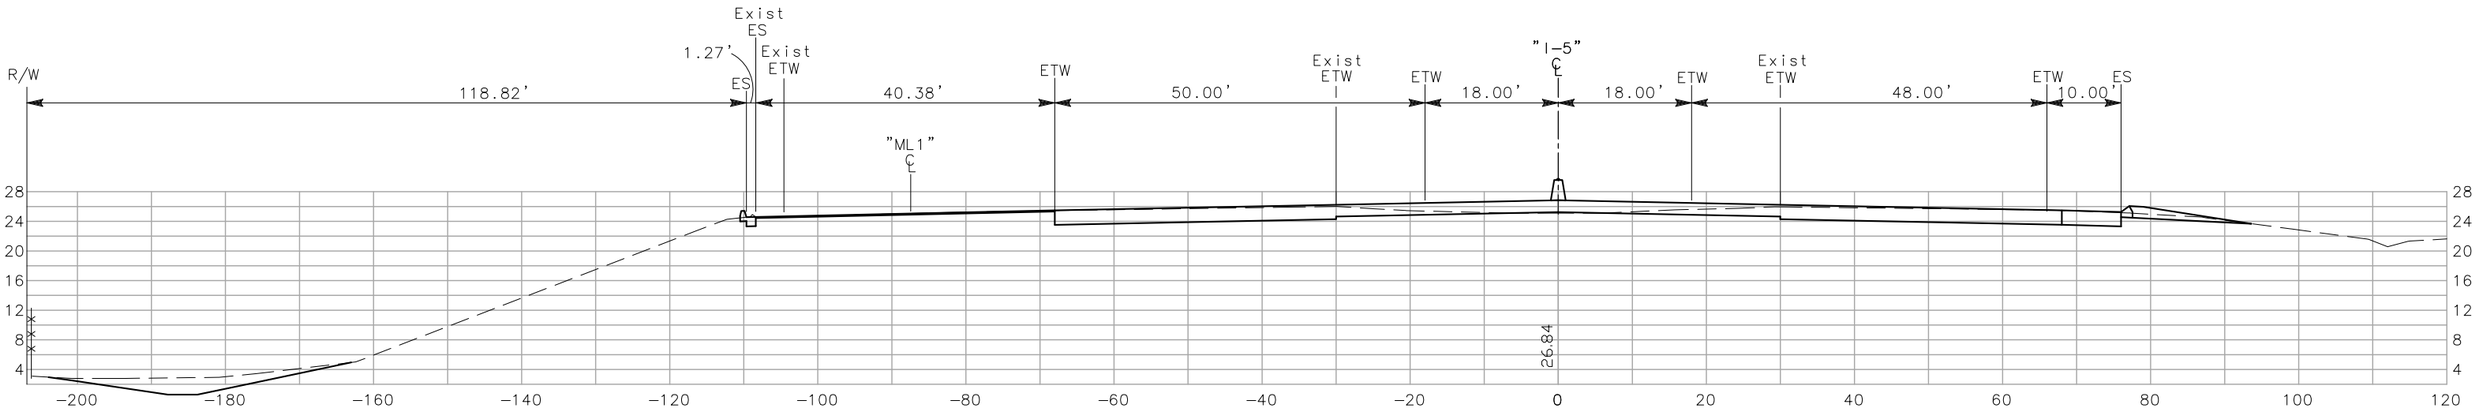

1688+50

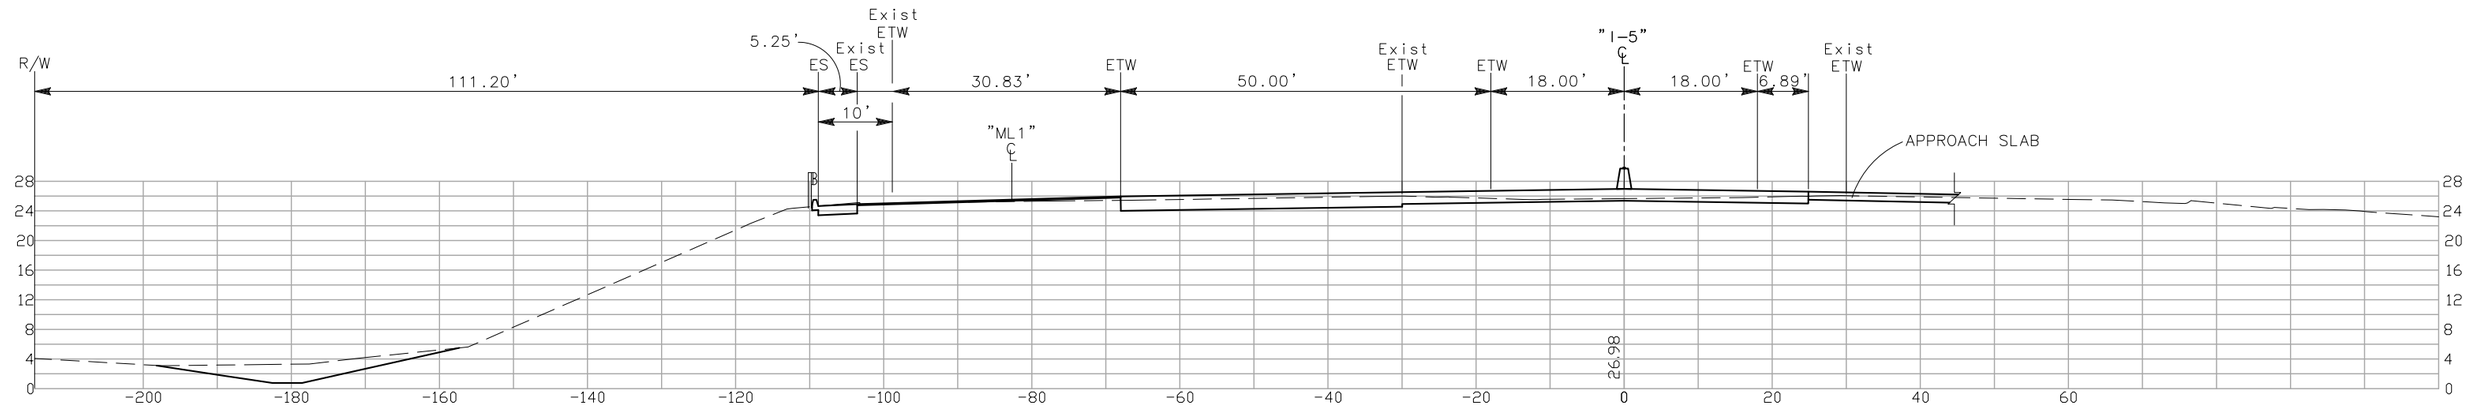

1688+00

CROSS SECTIONS

SCALE: 1"=10'

CONTRACT No. 10-0G4704

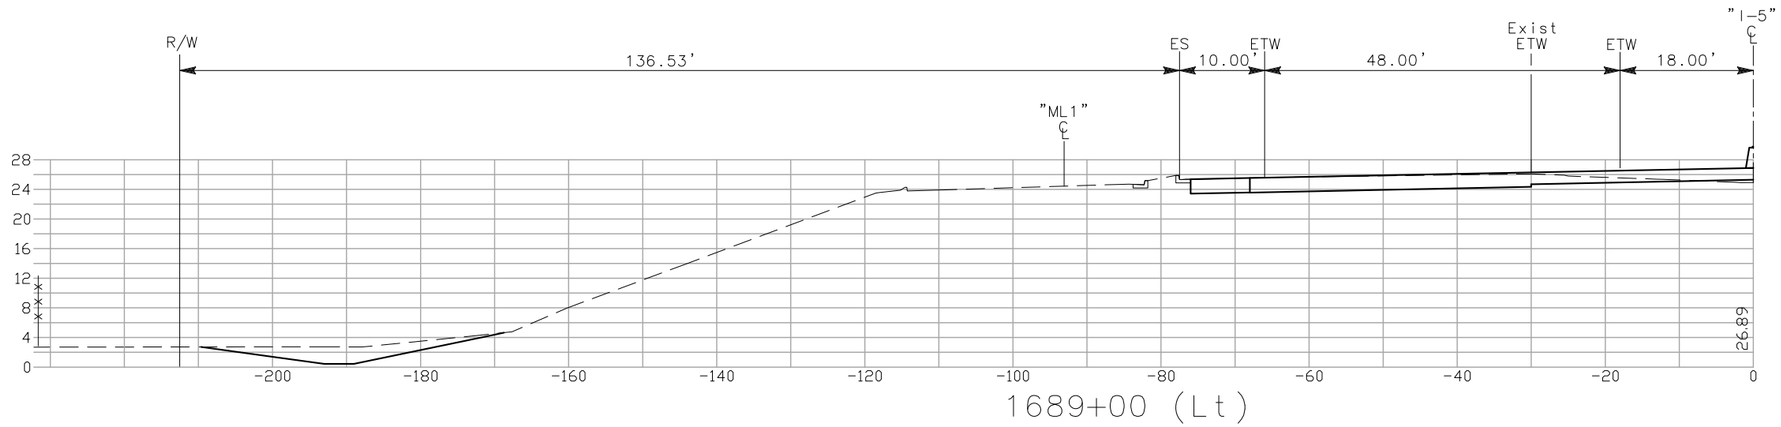

1689+00 (Lt)

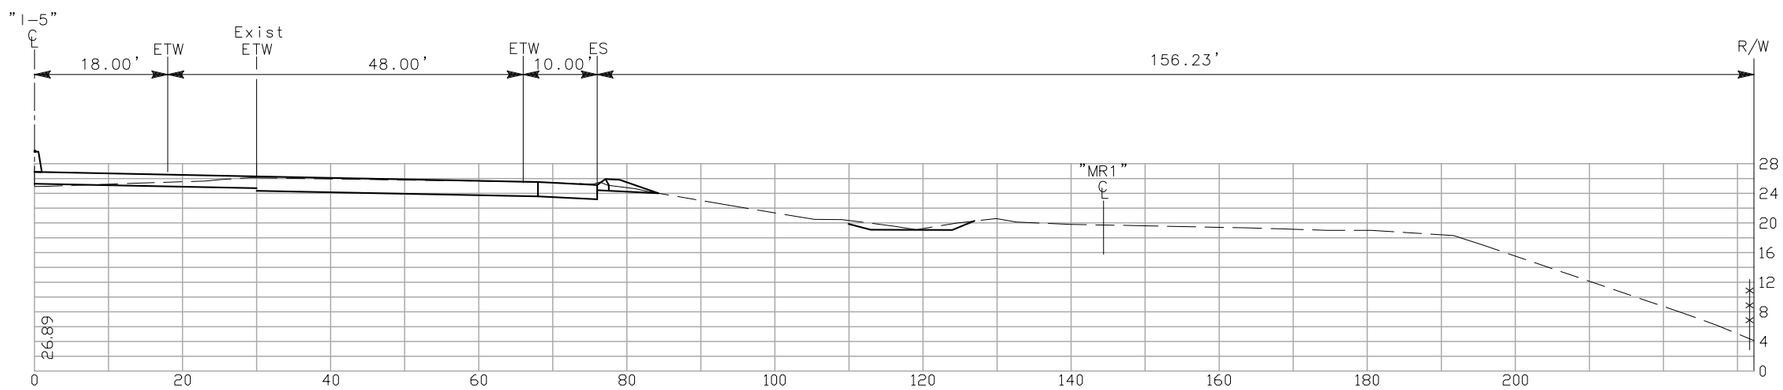

1689+00 (Rt)

CROSS SECTIONS

SCALE: 1"=10'

CONTRACT No. 10-0G4704

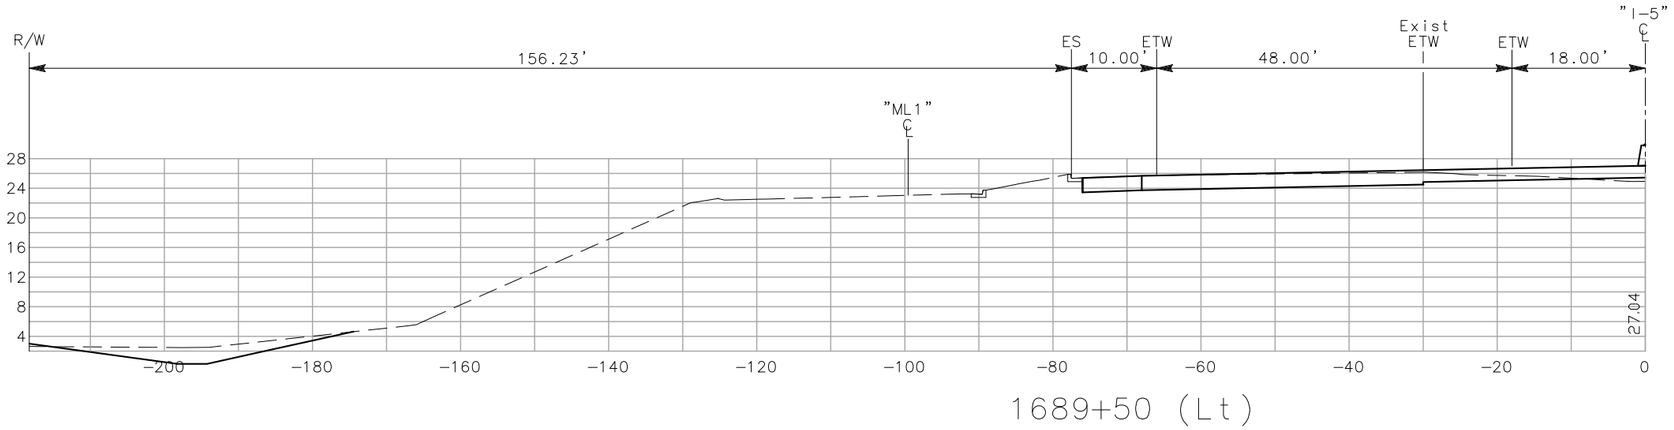

1689+50 (Lt)

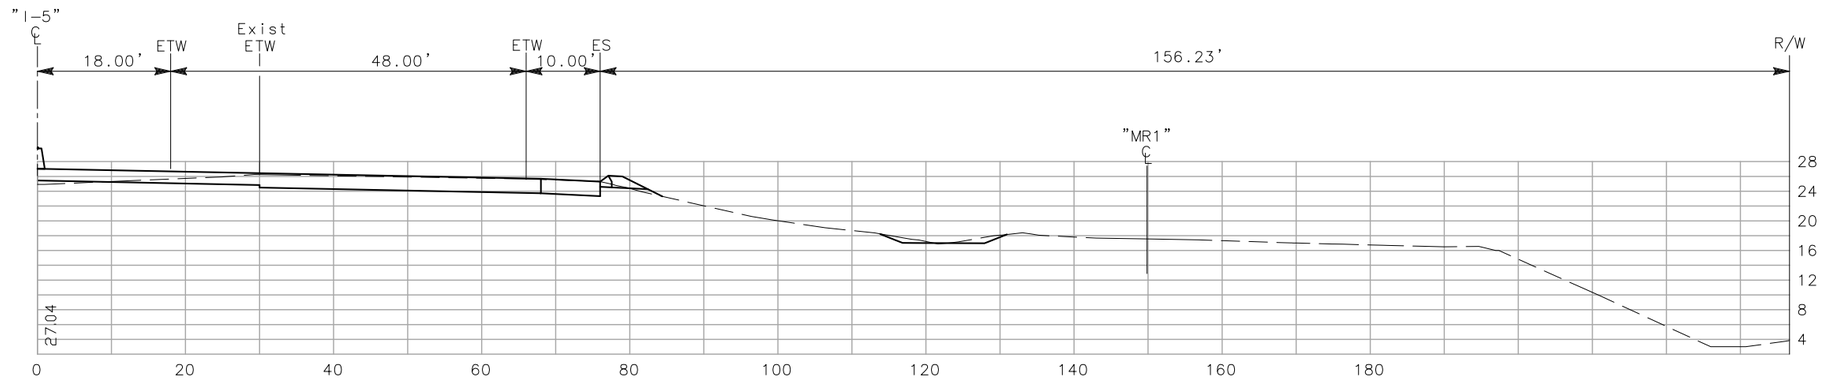

1689+50 (Rt)

CROSS SECTIONS

SCALE: 1"=10'

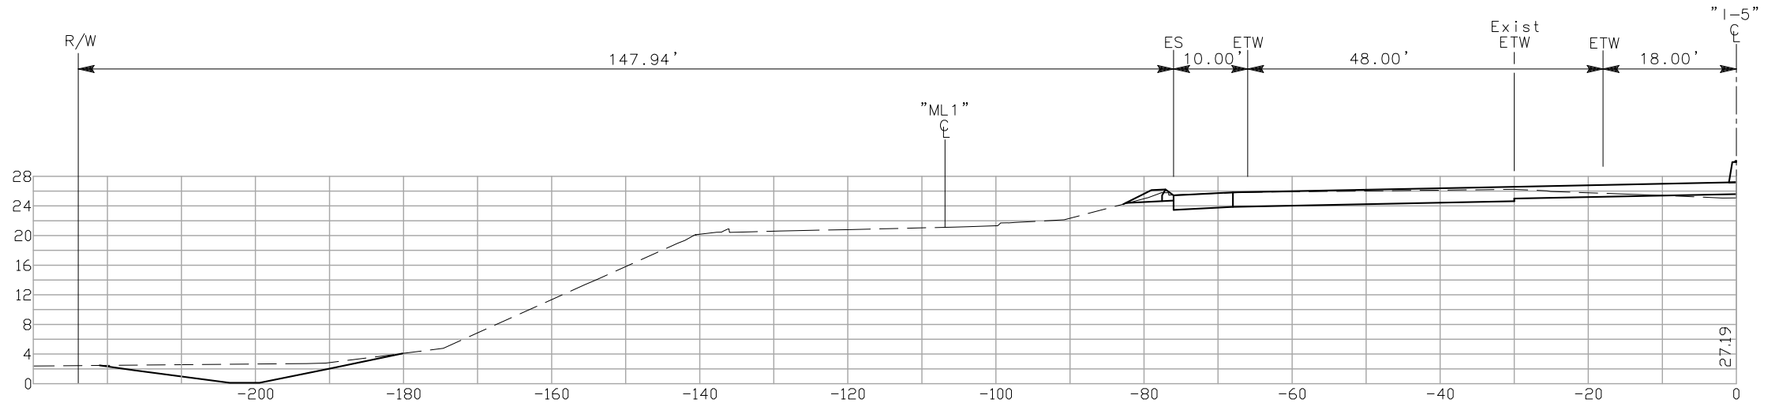

1690+00 (Lt)

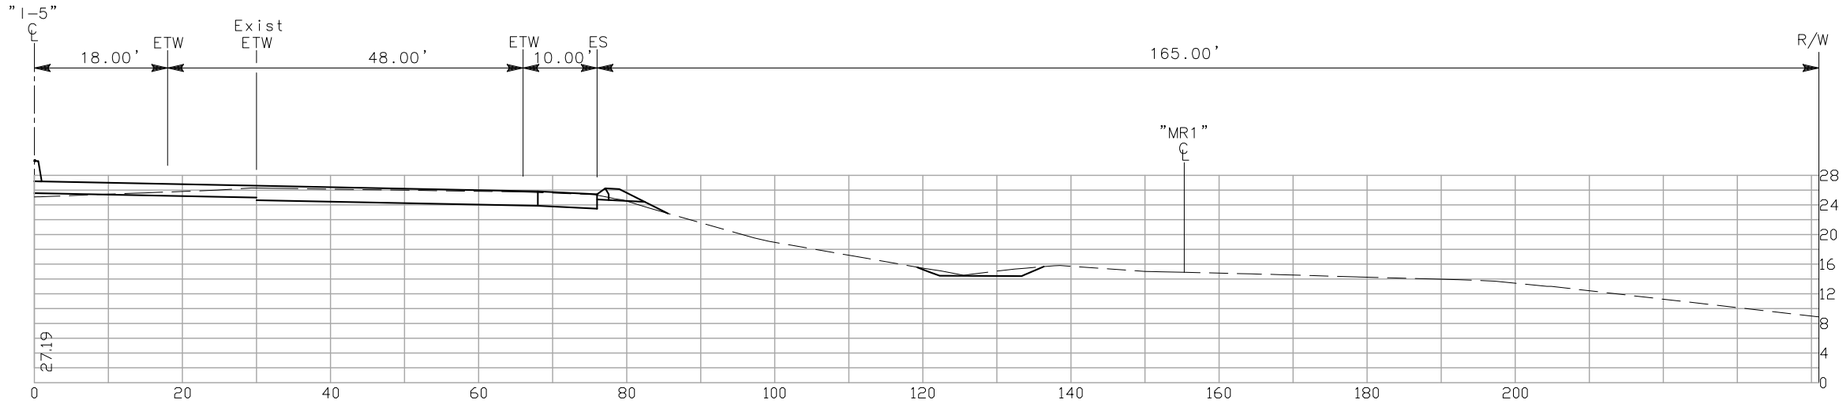

1690+00 (Rt)

CROSS SECTIONS

SCALE: 1"=10'

CONTRACT No. 10-0G4704

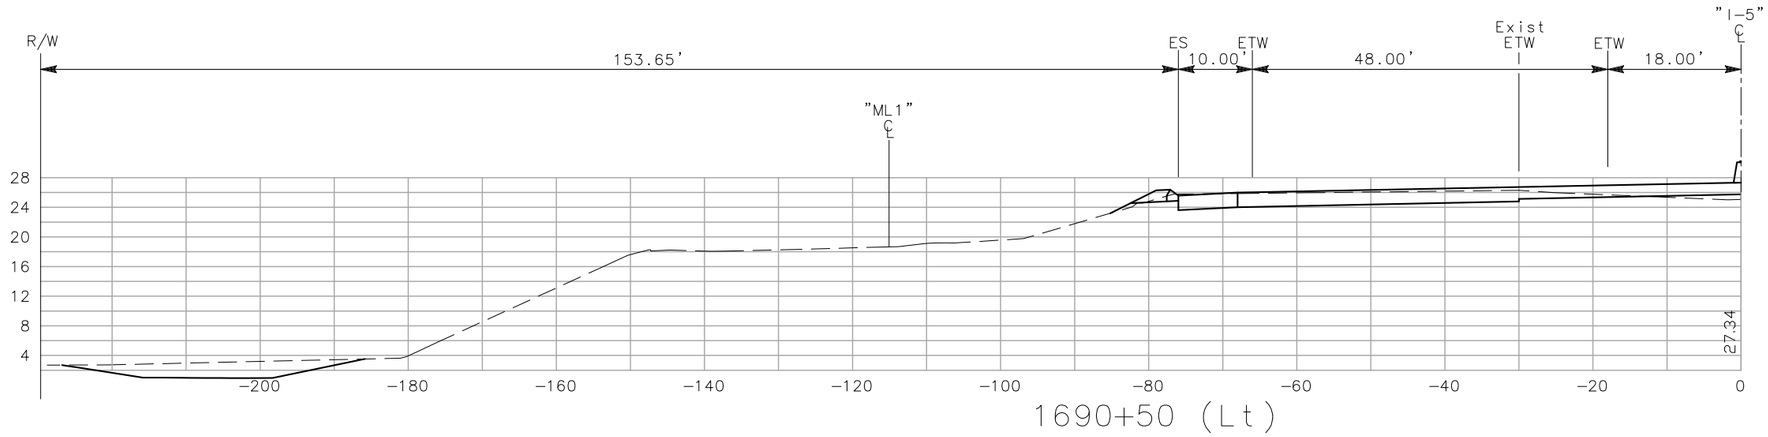

1690+50 (Lt)

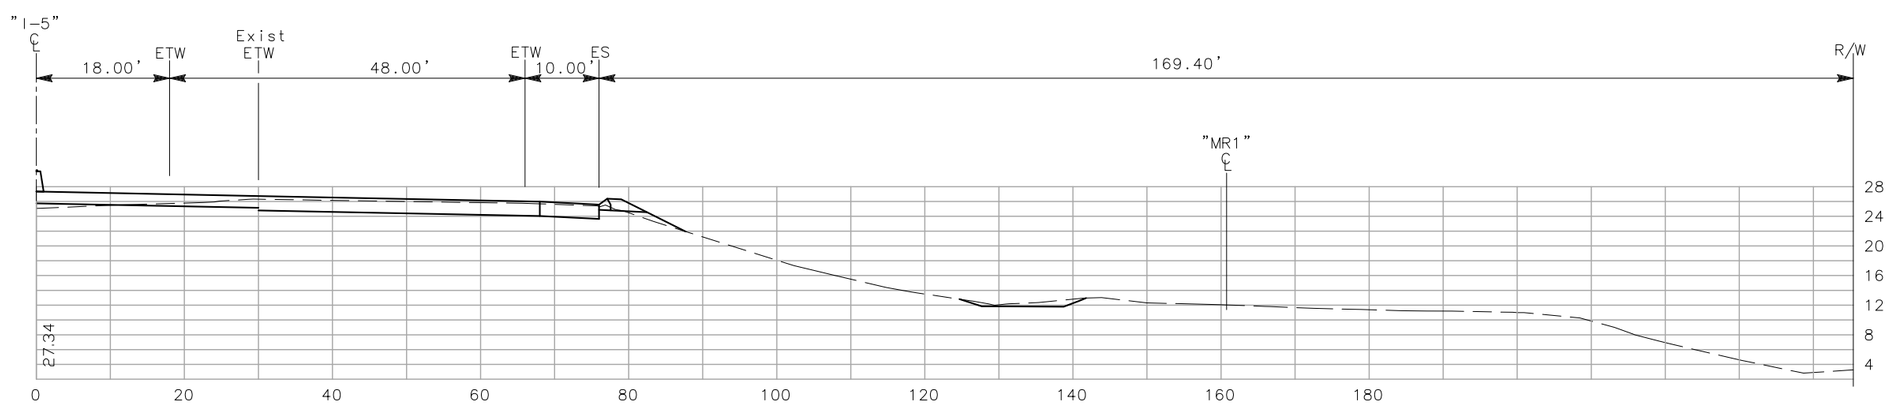

1690+50 (Rt)

CROSS SECTIONS

SCALE: 1"=10'

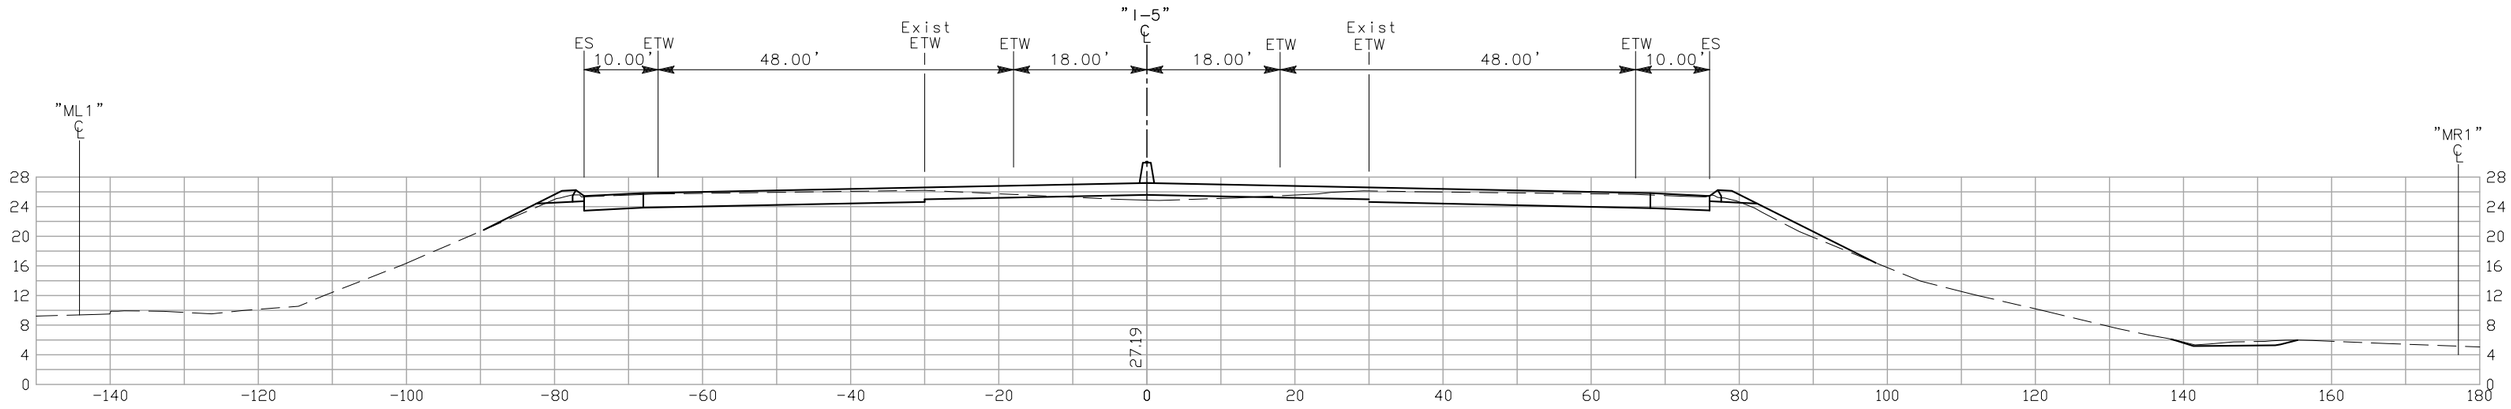

1692+00

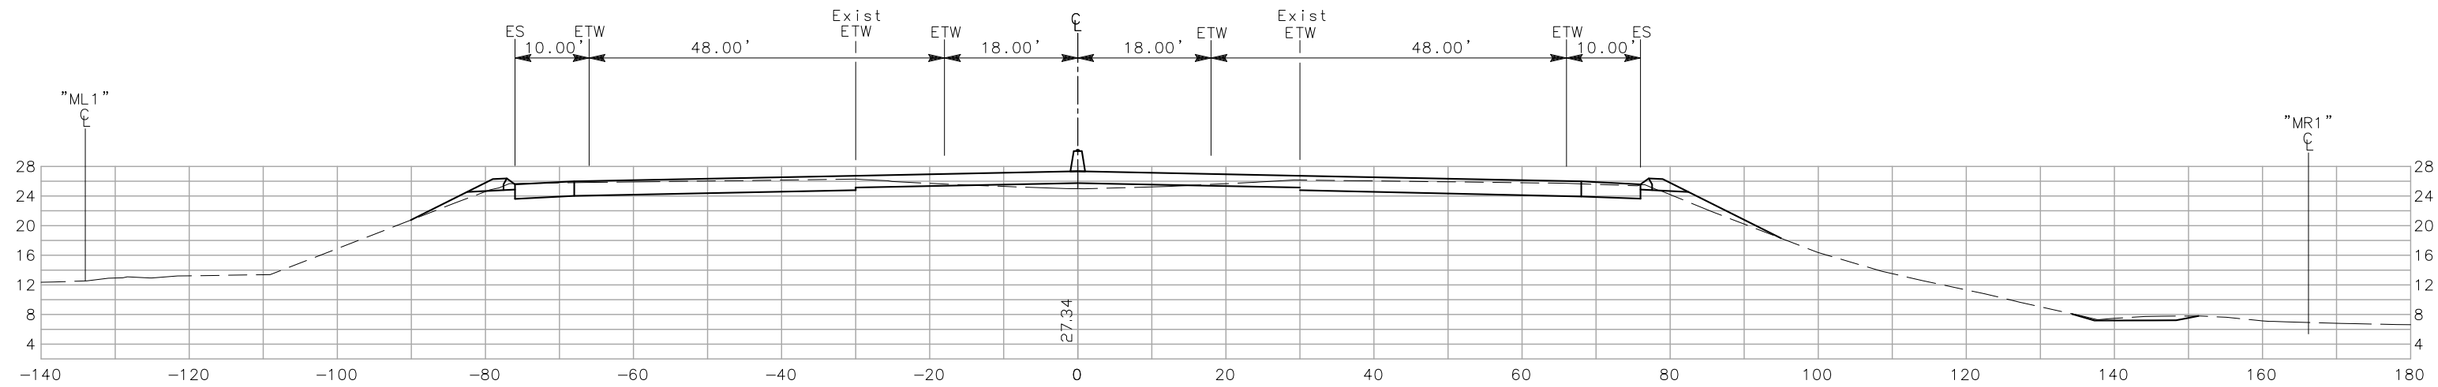

1691+50

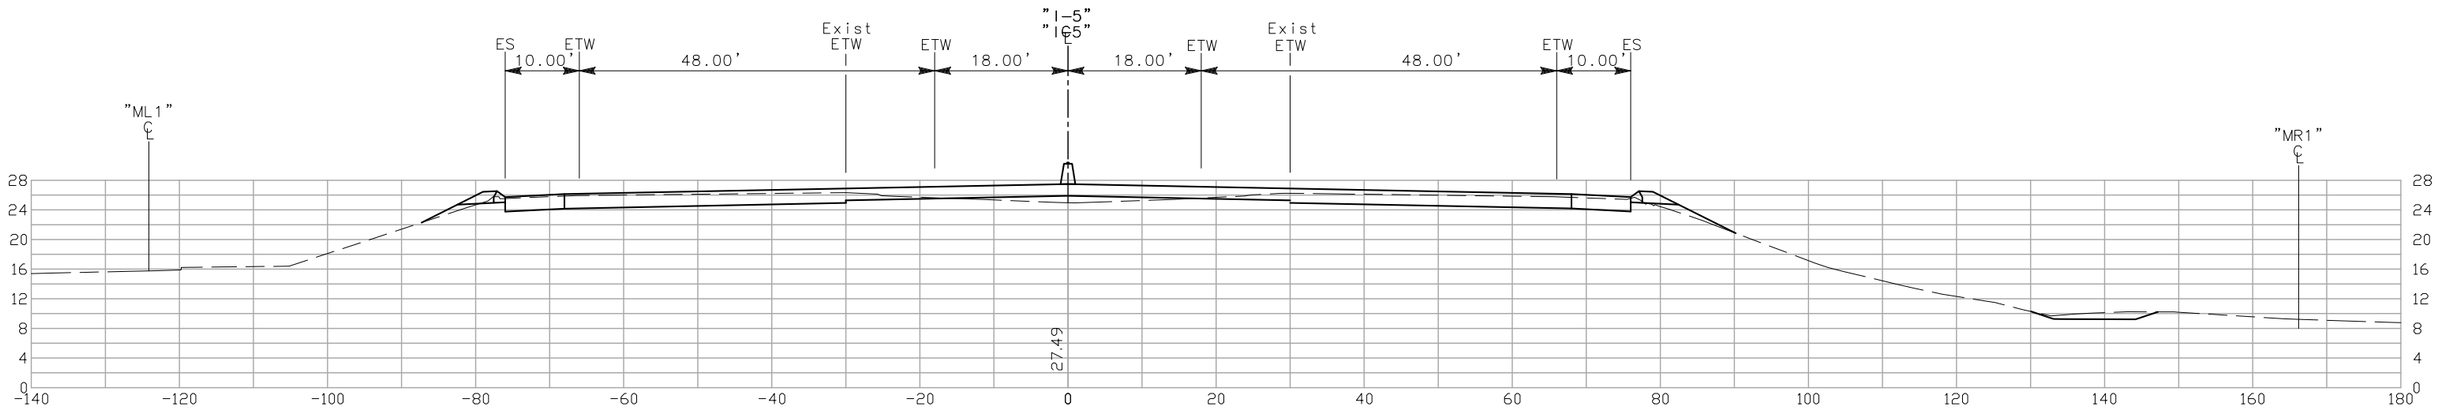

1691+00

CROSS SECTIONS

SCALE: 1"=10'

CONTRACT No. 10-0G4704

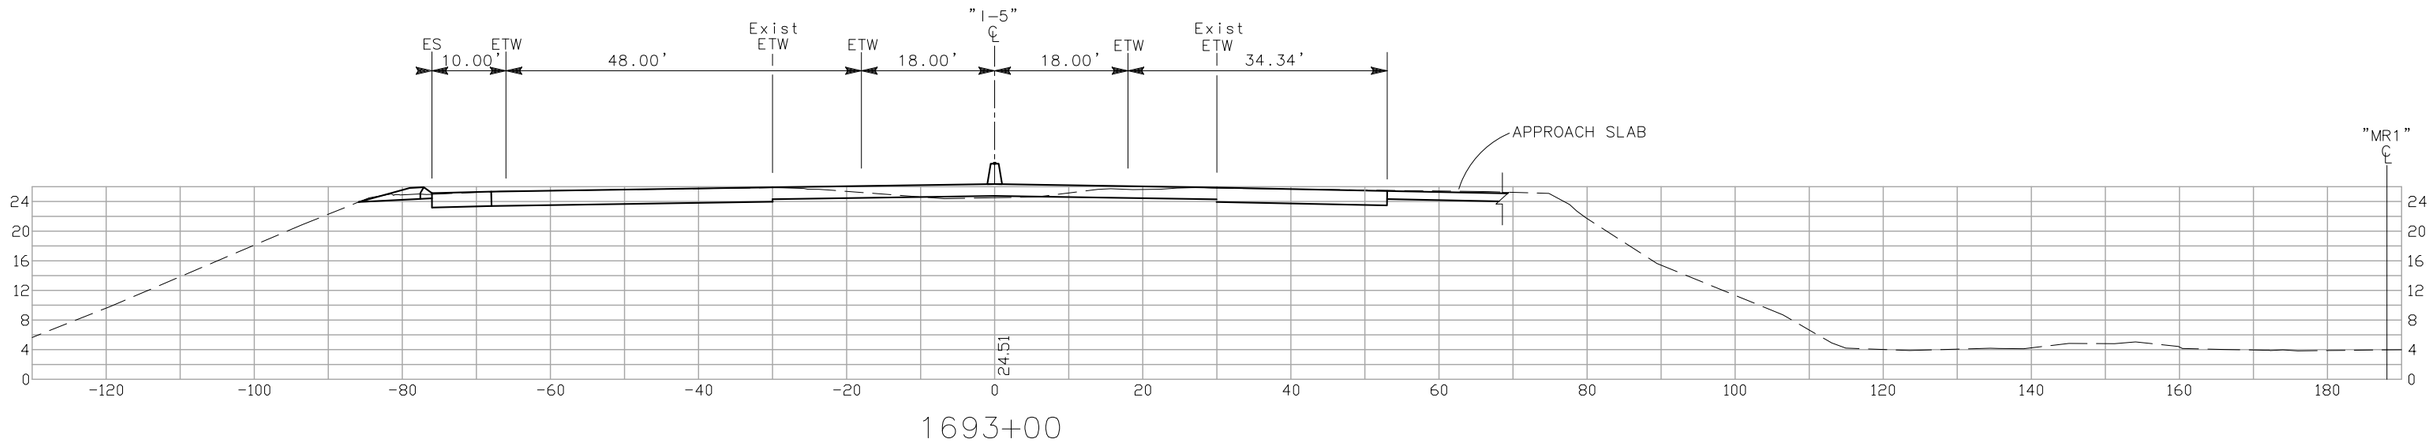

1693+00

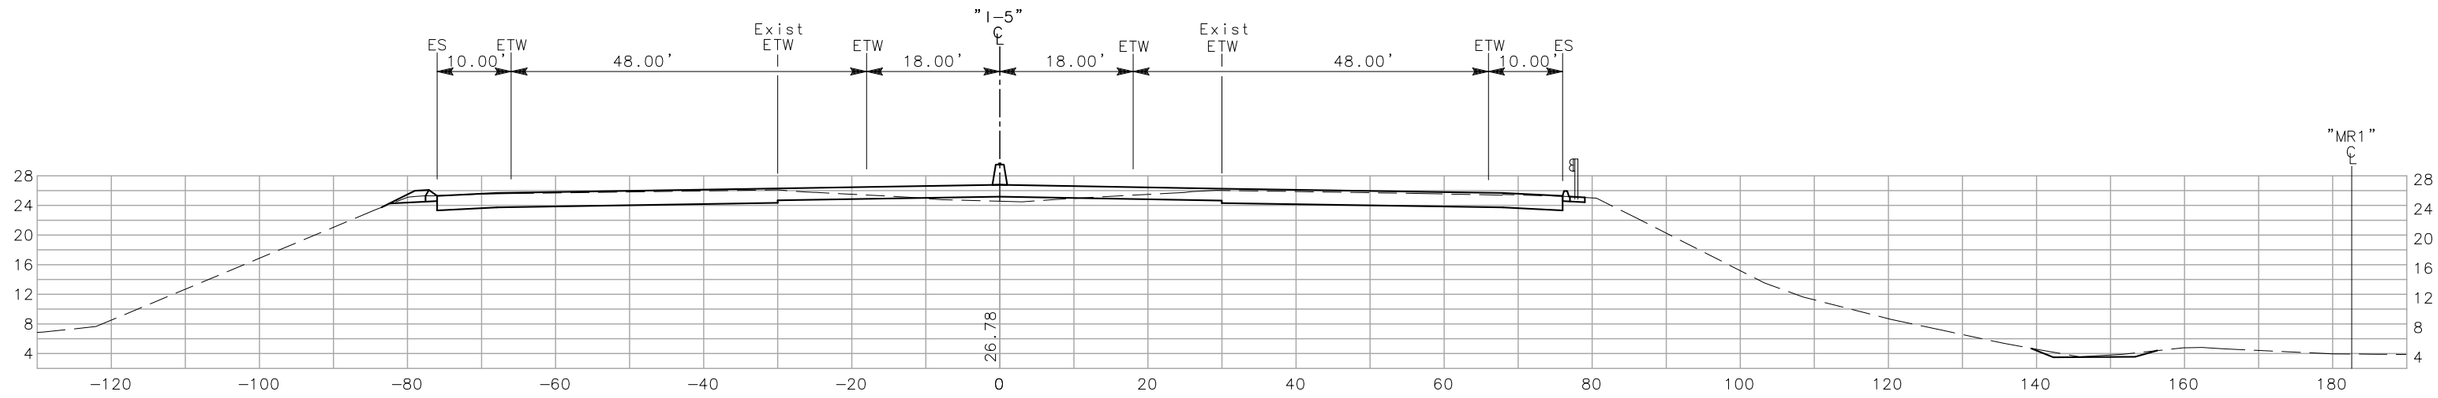

1692+50

CROSS SECTIONS

SCALE: 1"=10'

CONTRACT No. 10-0G4704

Dist	COUNTY	ROUTE
10	SJ	5

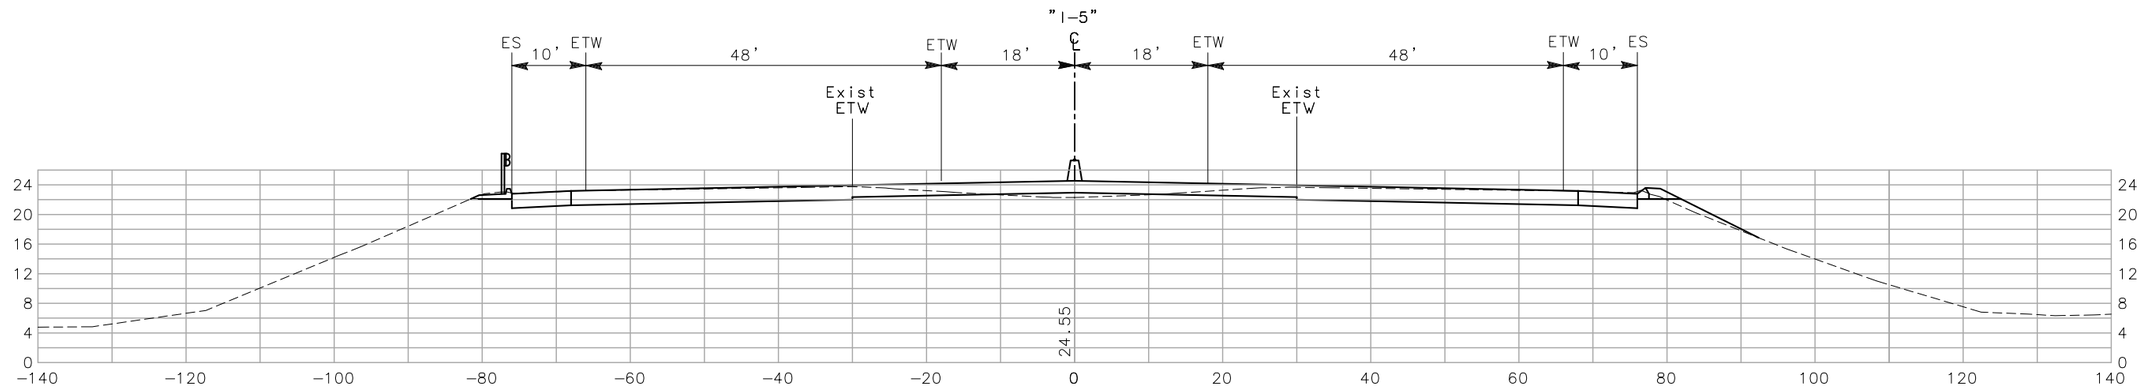

1696+00

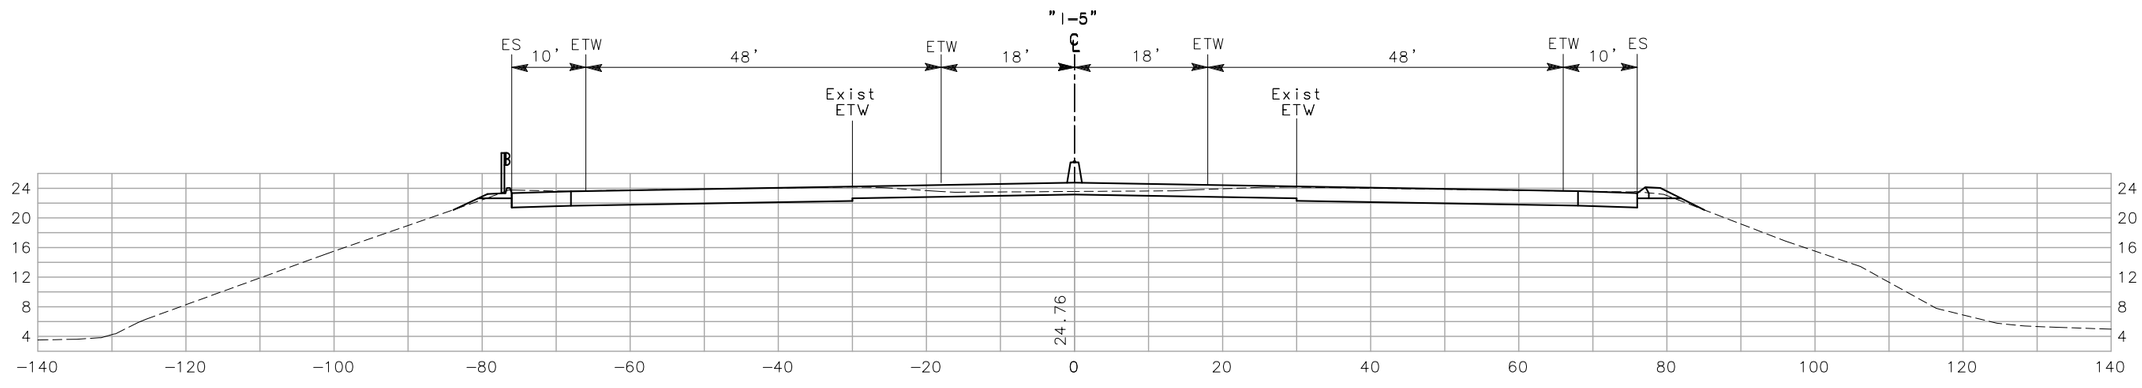

1695+50

CROSS SECTION

SCALE: 1"=10'

CONTRACT No. 10-0G4704

Dist	COUNTY	ROUTE
10	SJ	5

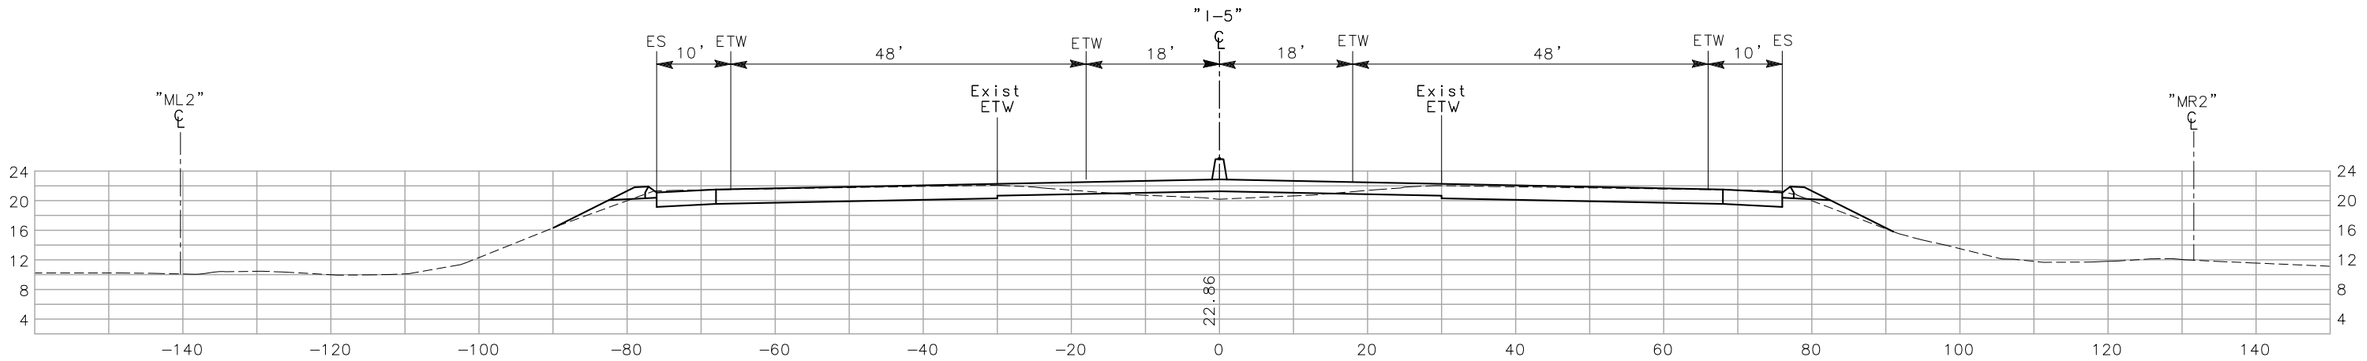

1697+50

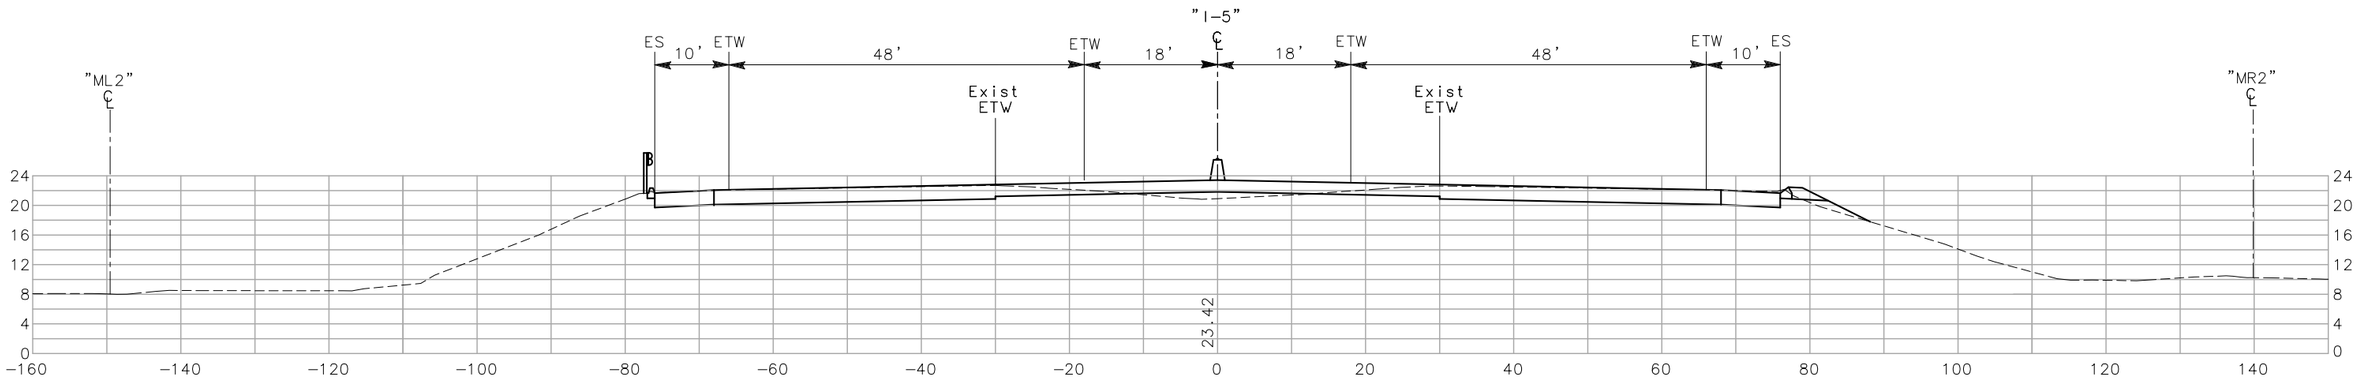

1697+00

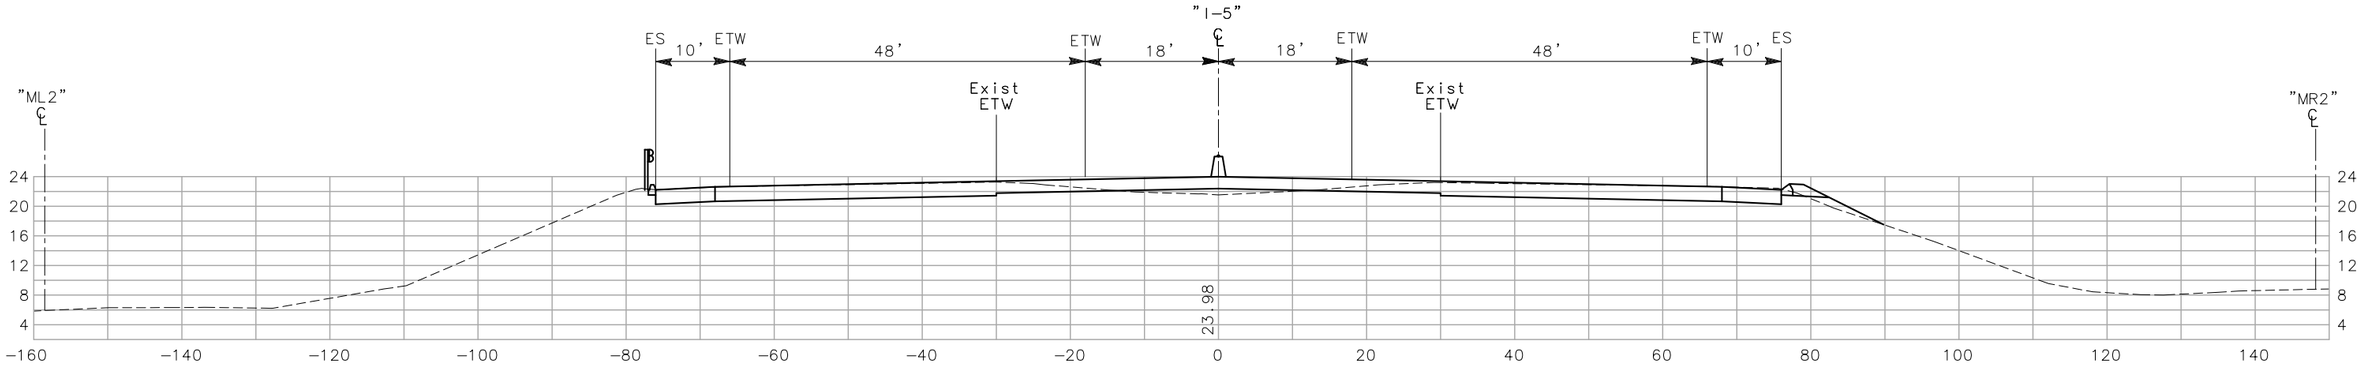

1696+50

CROSS SECTION

SCALE: 1"=10'

CONTRACT No. 10-0G4704

Dist	COUNTY	ROUTE
10	SJ	5

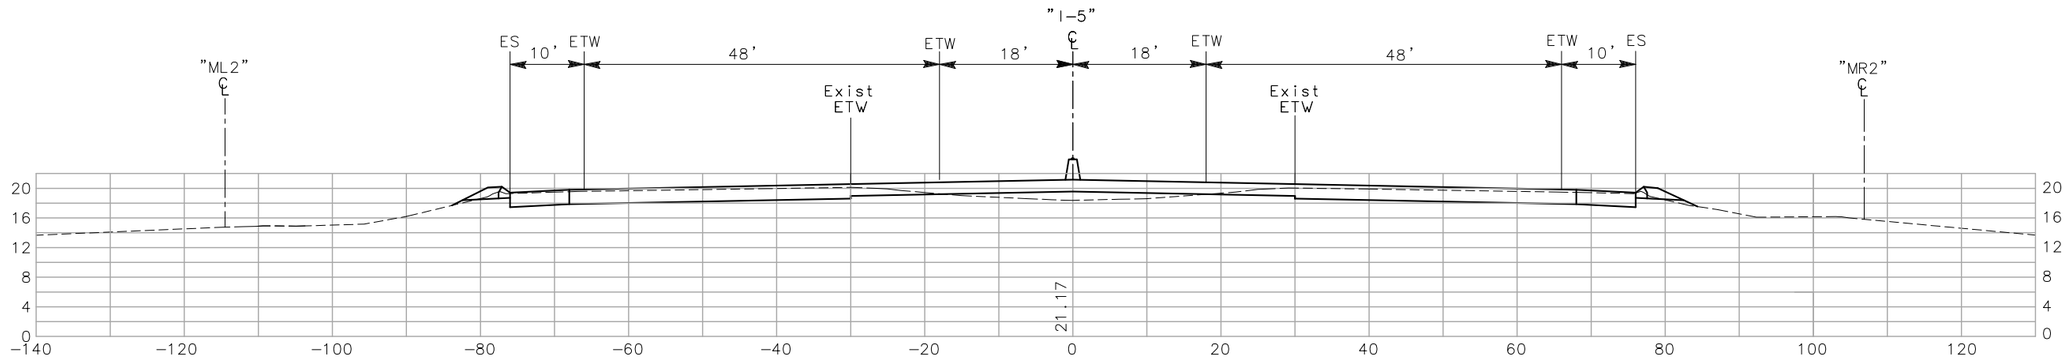

1699+00

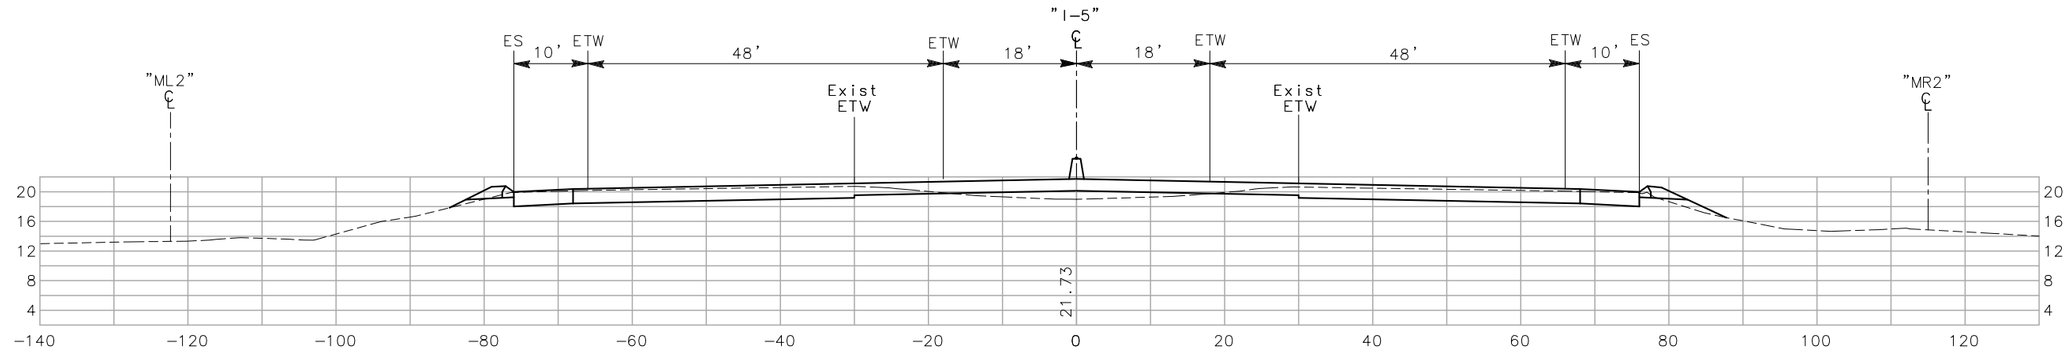

1698+50

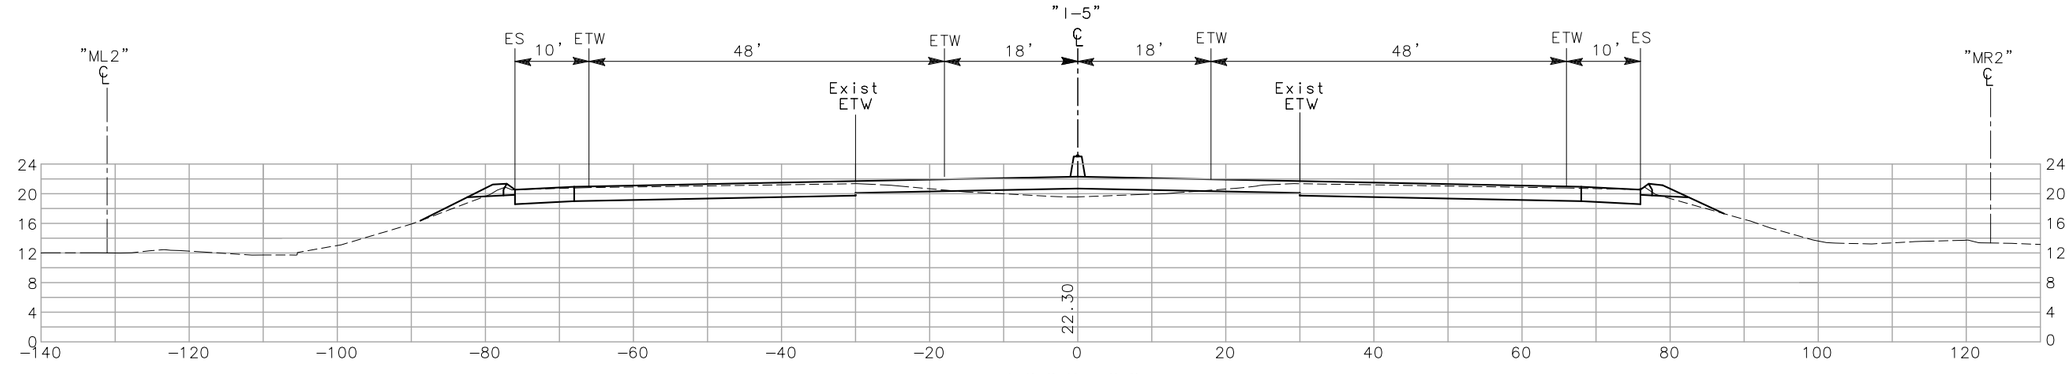

1698+00

CROSS SECTION

SCALE: 1"=10'

CONTRACT No. 10-0G4704

Dist	COUNTY	ROUTE
10	SJ	5

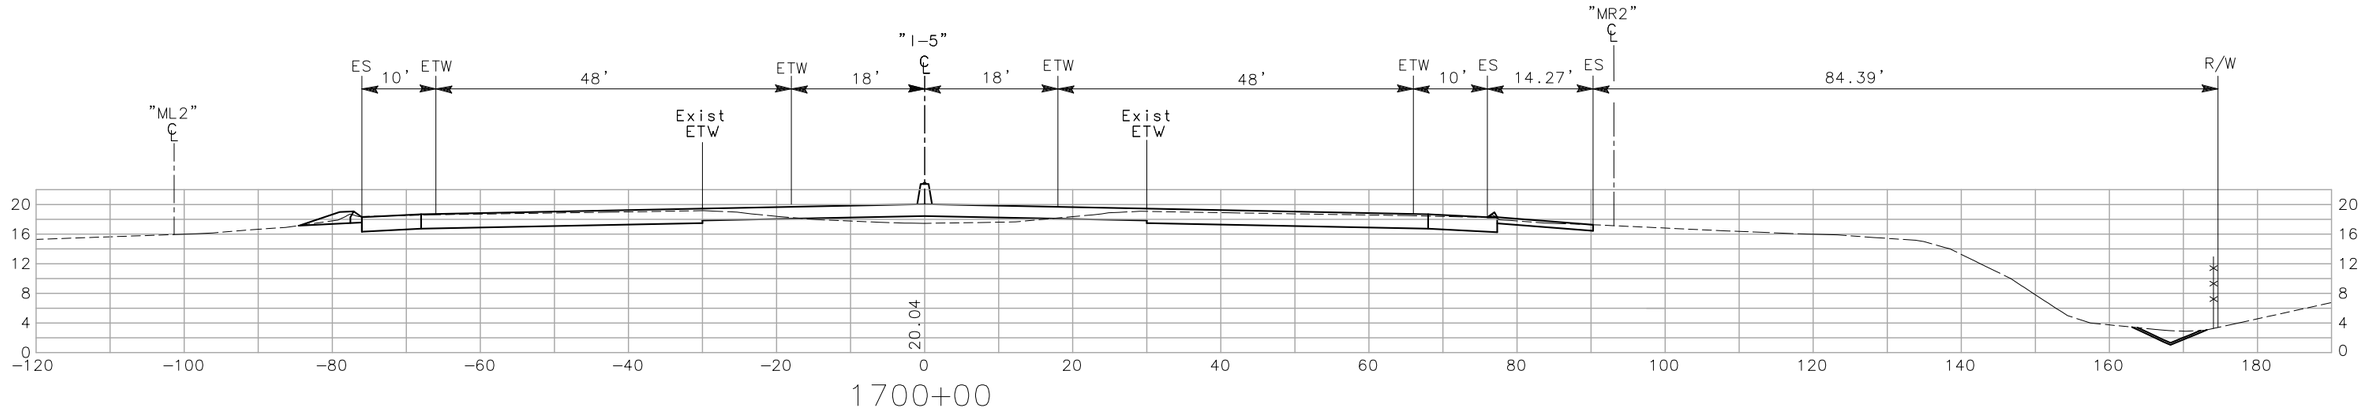

1700+00

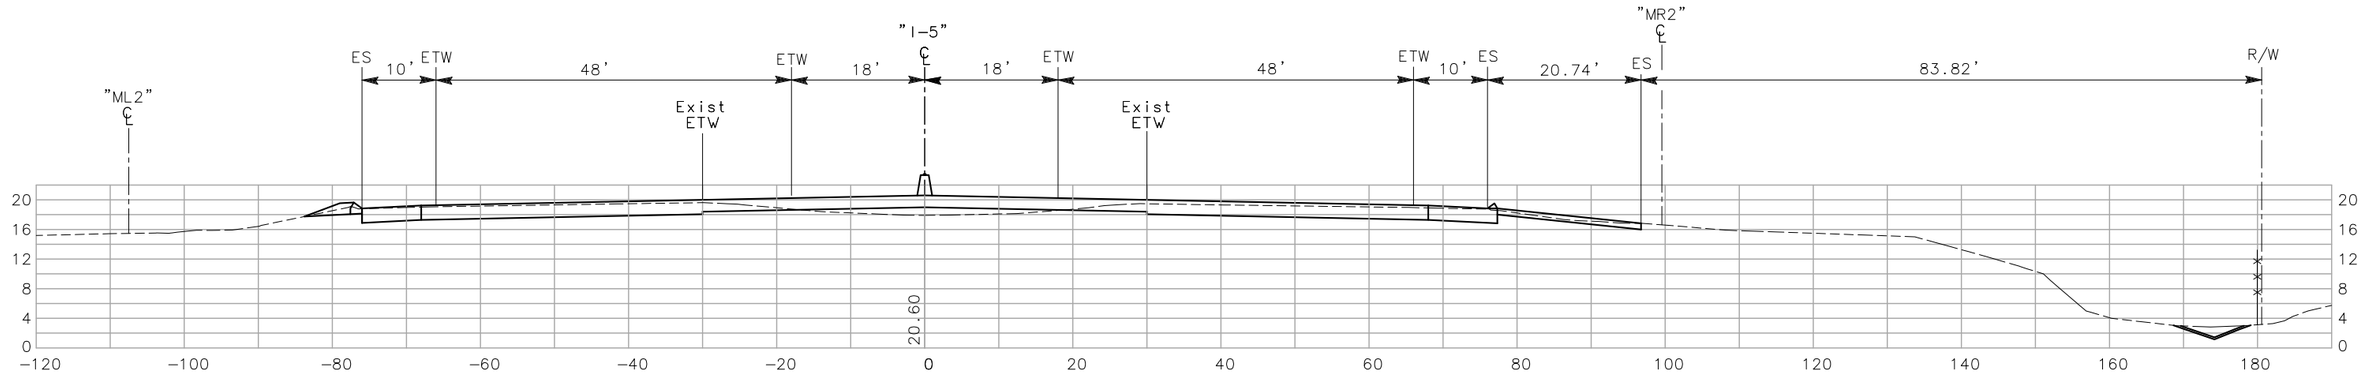

1699+50

CROSS SECTION

SCALE: 1"=10'

CONTRACT No. 10-0G4704

Dist	COUNTY	ROUTE
10	SJ	5

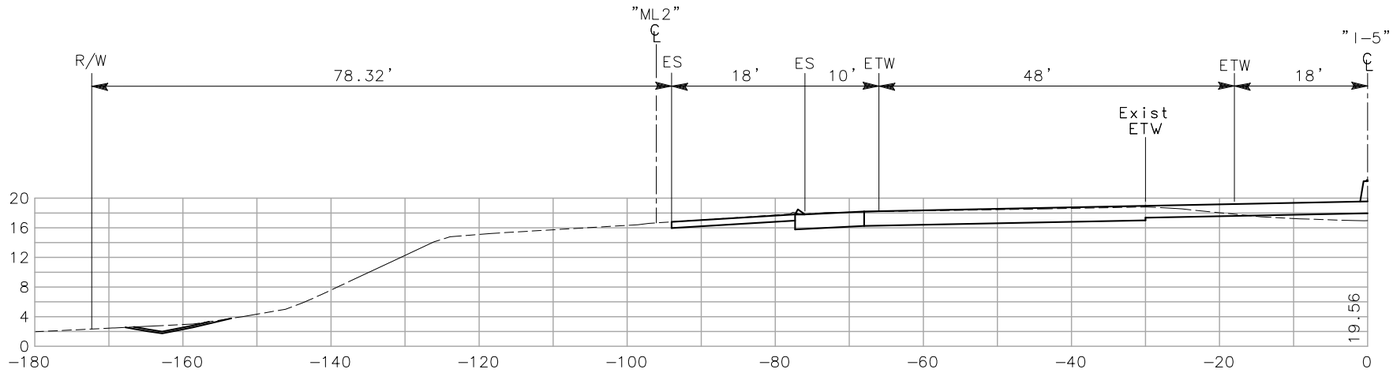

1700+50 (Lt)

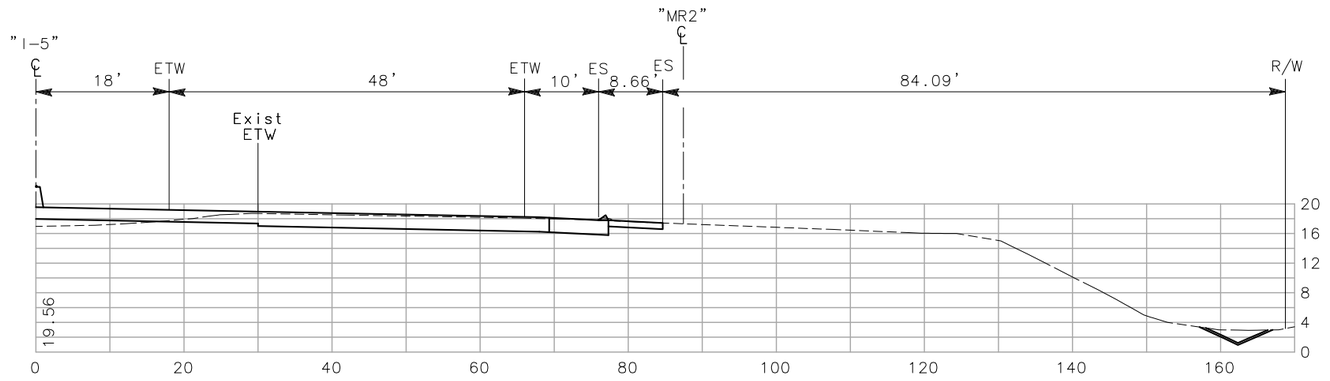

1700+50 (Rt)

CROSS SECTION

SCALE: 1"=10'

CONTRACT No. 10-0G4704

Dist	COUNTY	ROUTE
10	SJ	5

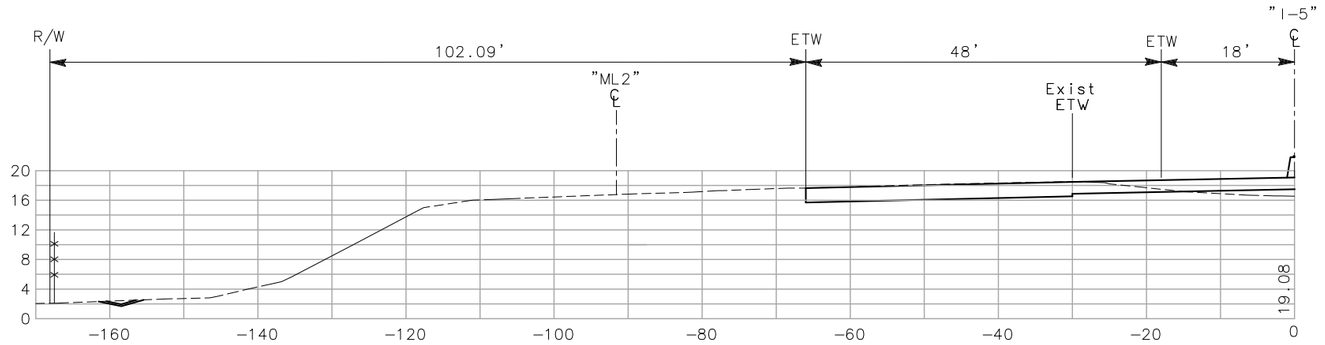

1701+00 (Lt)

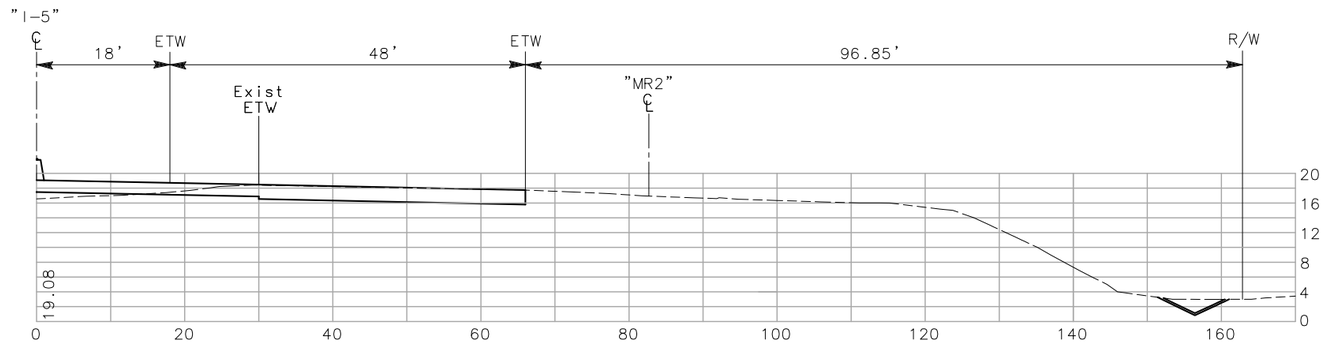

1701+00 (Rt)

CROSS SECTION

SCALE: 1"=10'

CONTRACT No. 10-0G4704

Dist	COUNTY	ROUTE
10	SJ	5

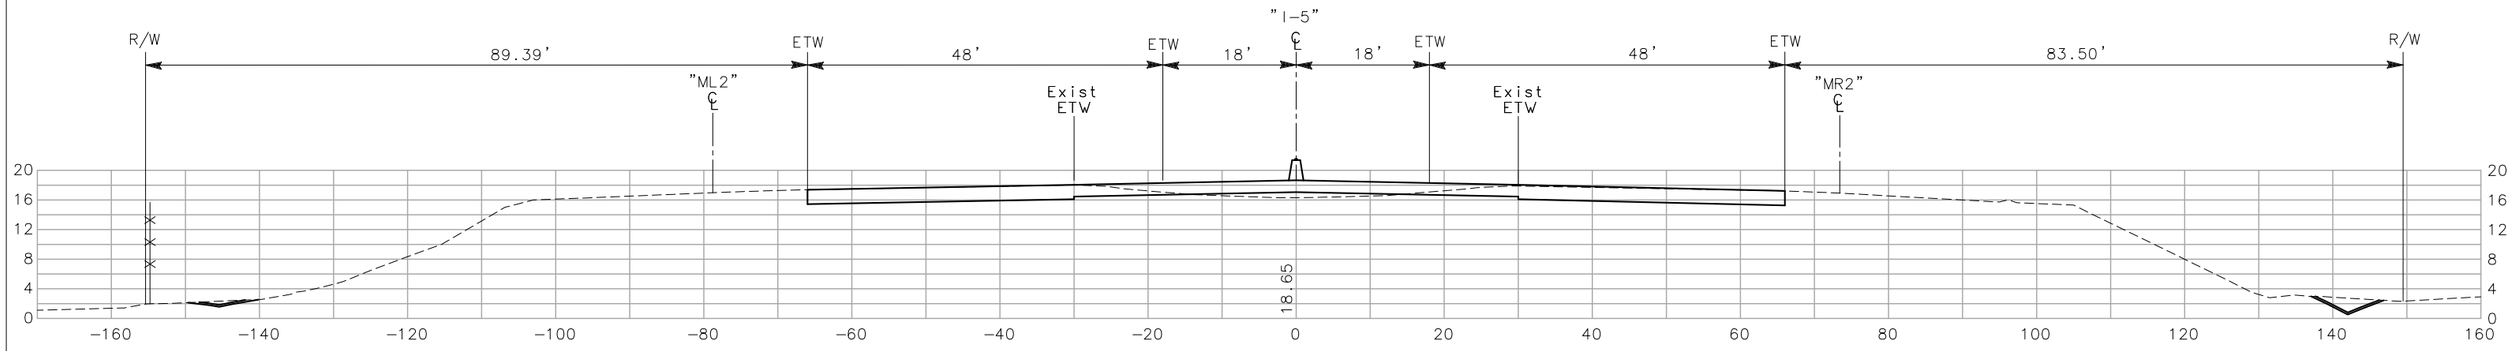

1702+50

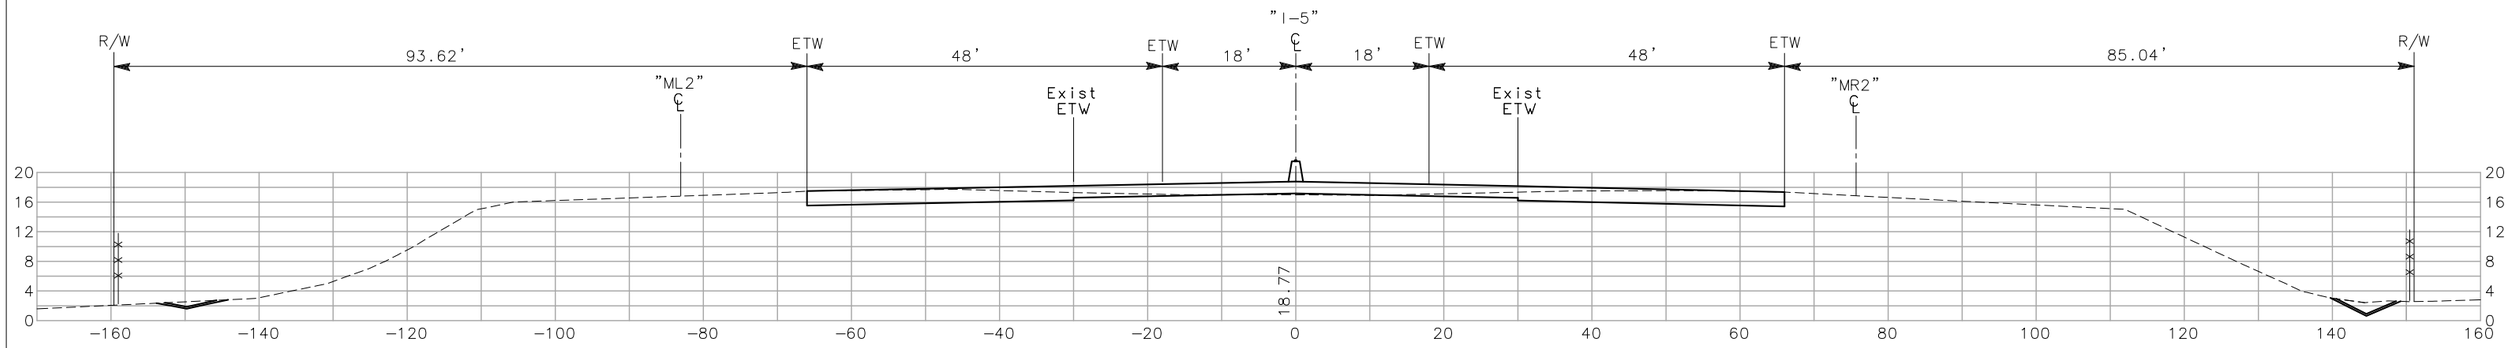

1702+00

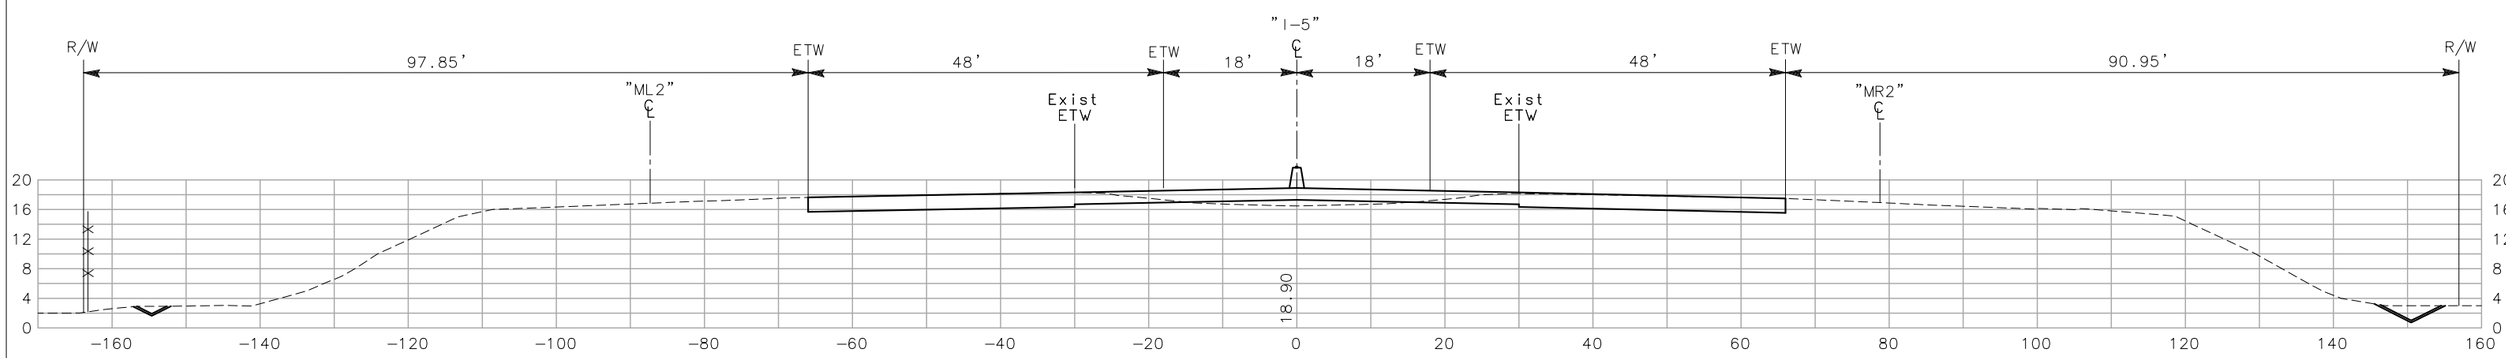

1701+50

CROSS SECTION

SCALE: 1"=10'

CONTRACT No. 10-0G4704

Dist	COUNTY	ROUTE
10	SJ	5

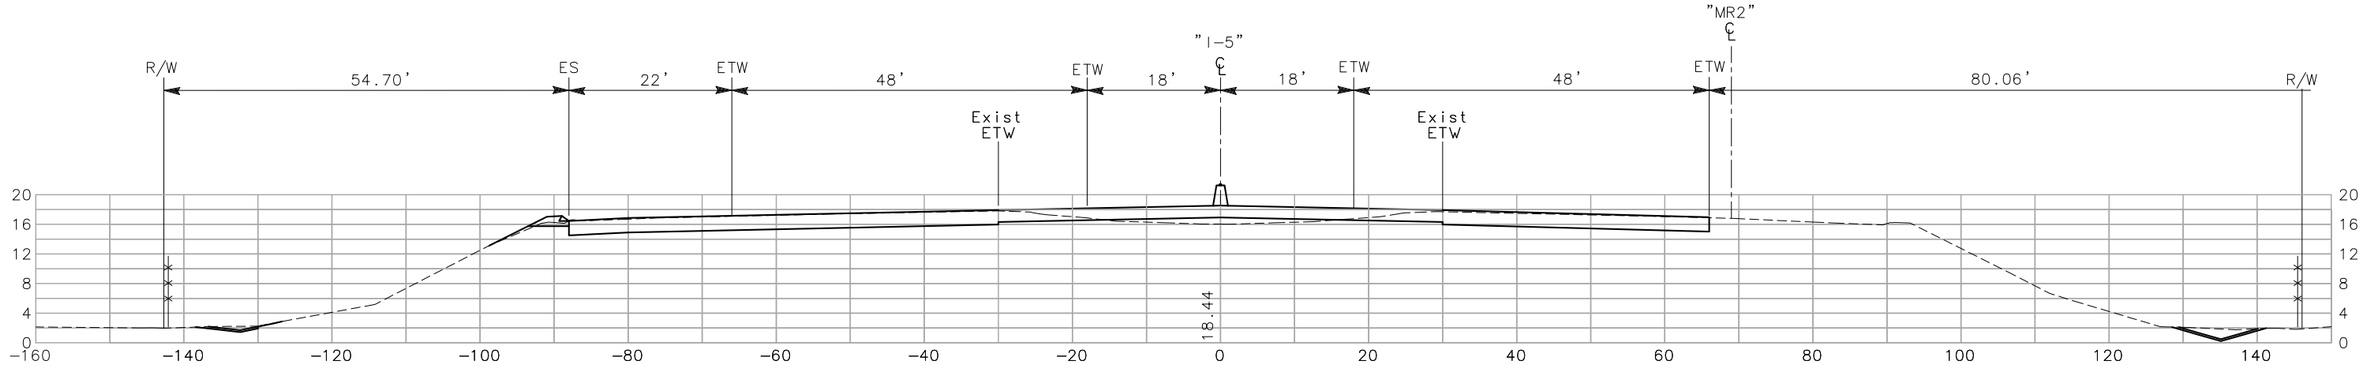

1704+00

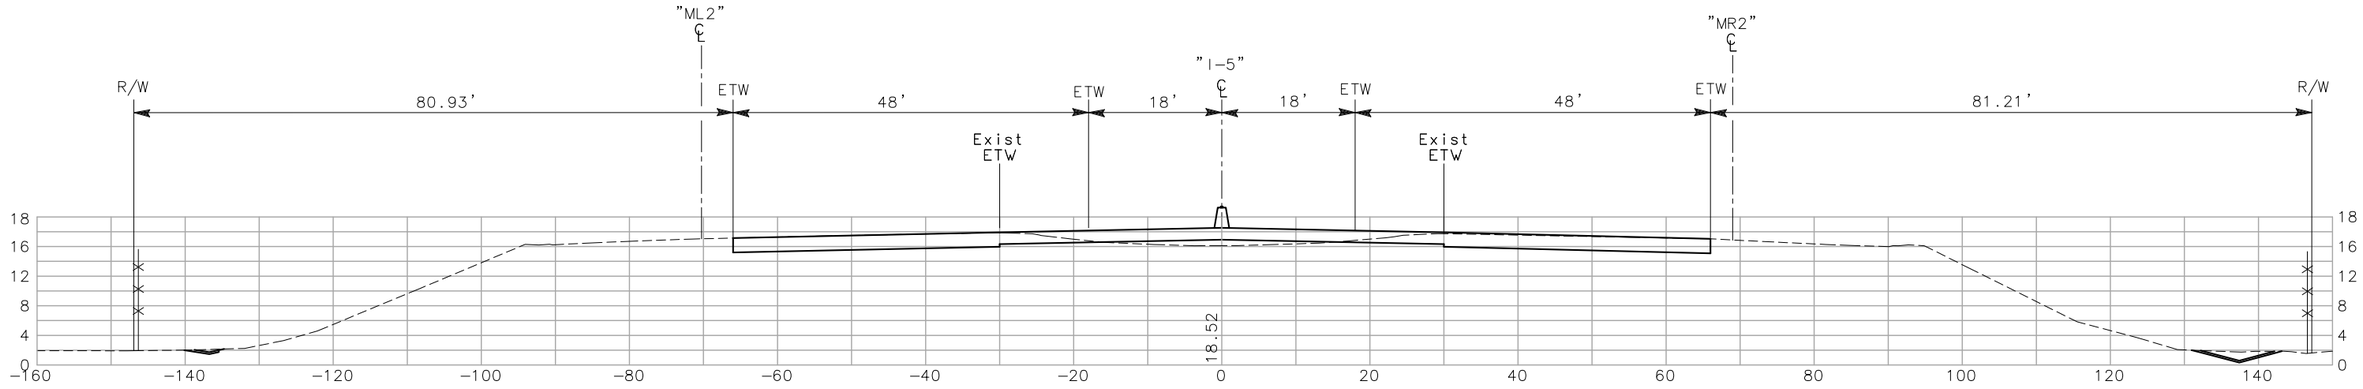

1703+50

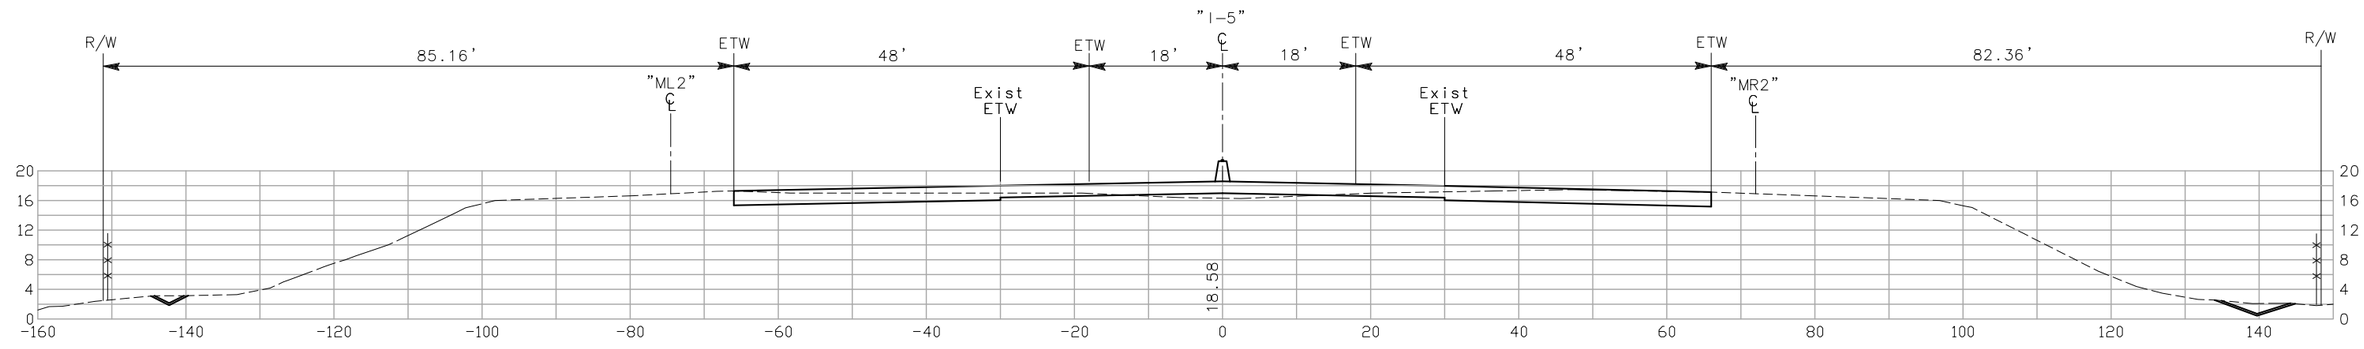

1703+00

CROSS SECTION

SCALE: 1"=10'

CONTRACT No. 10−0G4704

Dist	COUNTY	ROUTE
10	SJ	5

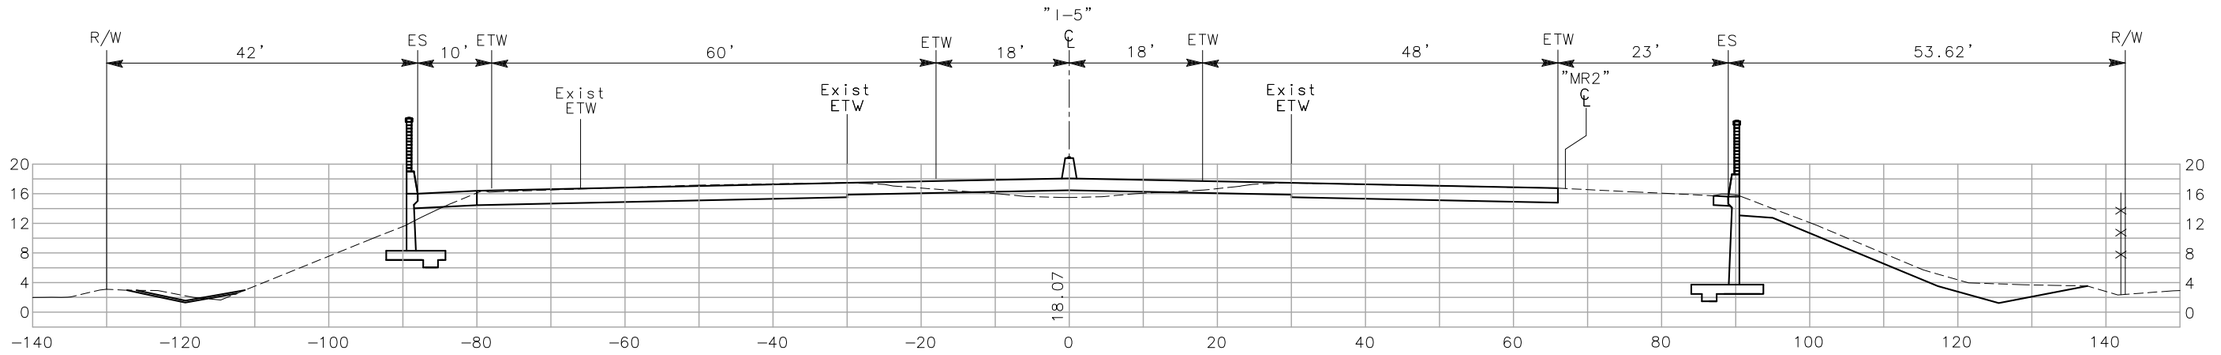

1705+50

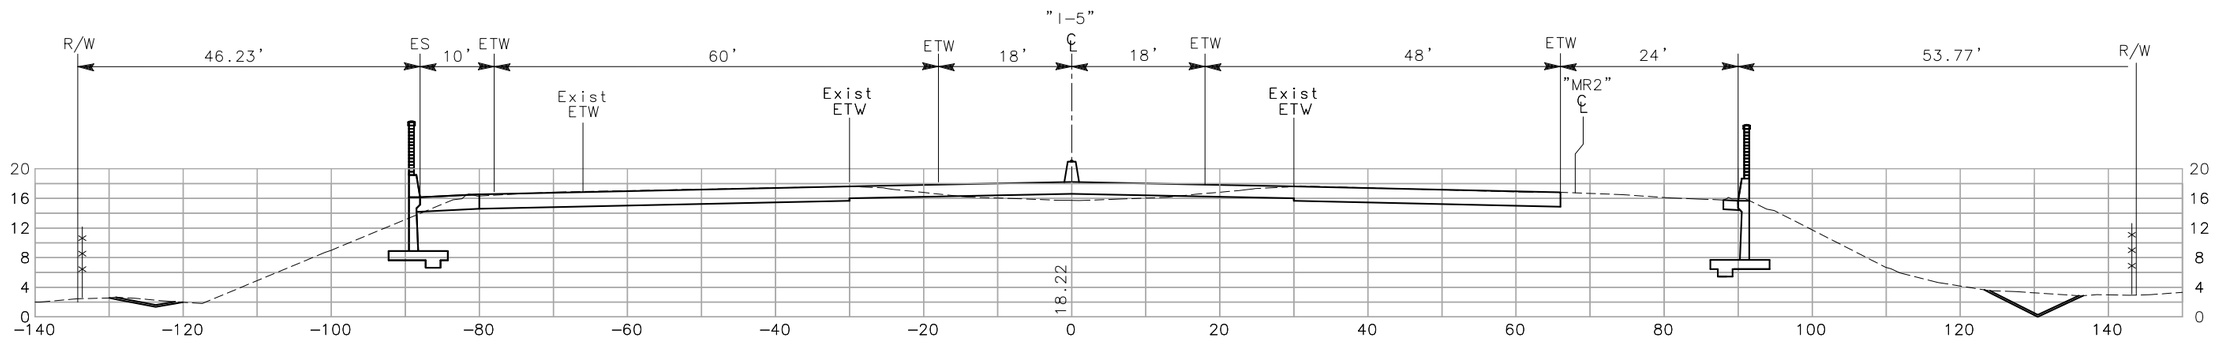

1705+00

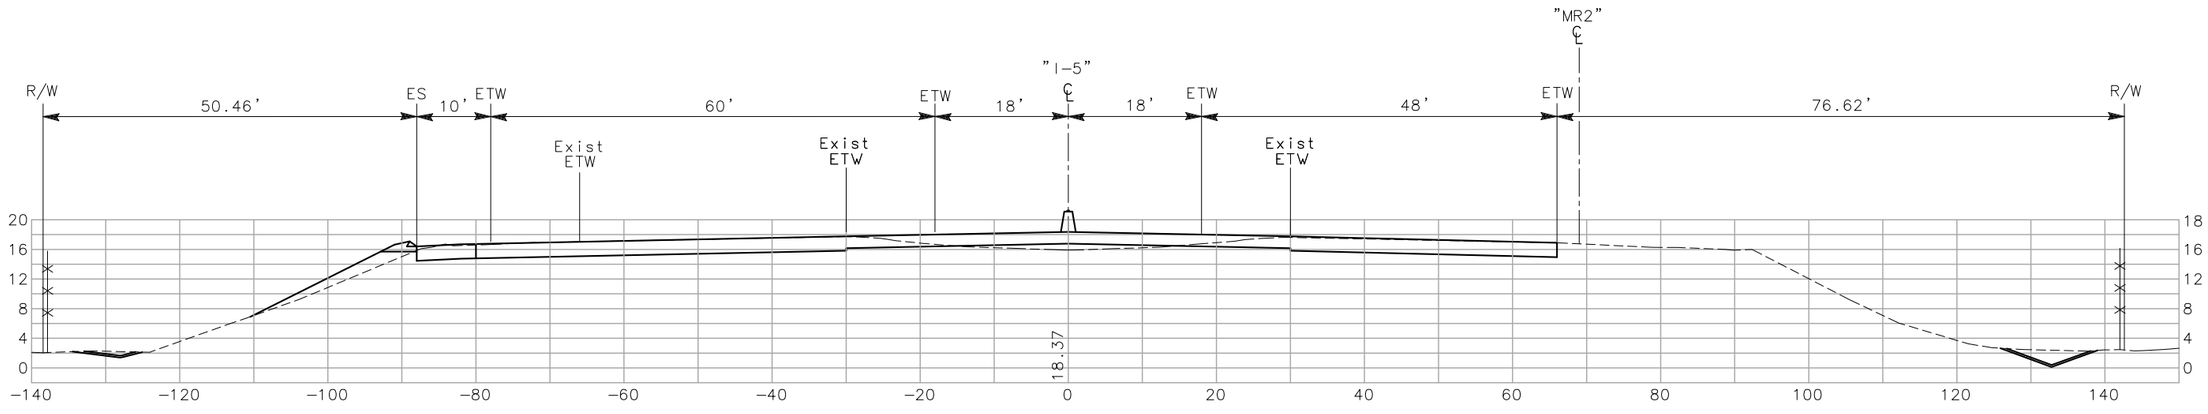

1704+50

CROSS SECTION

SCALE: 1"=10'

CONTRACT No. 10-0G4704

Dist	COUNTY	ROUTE
10	SJ	5

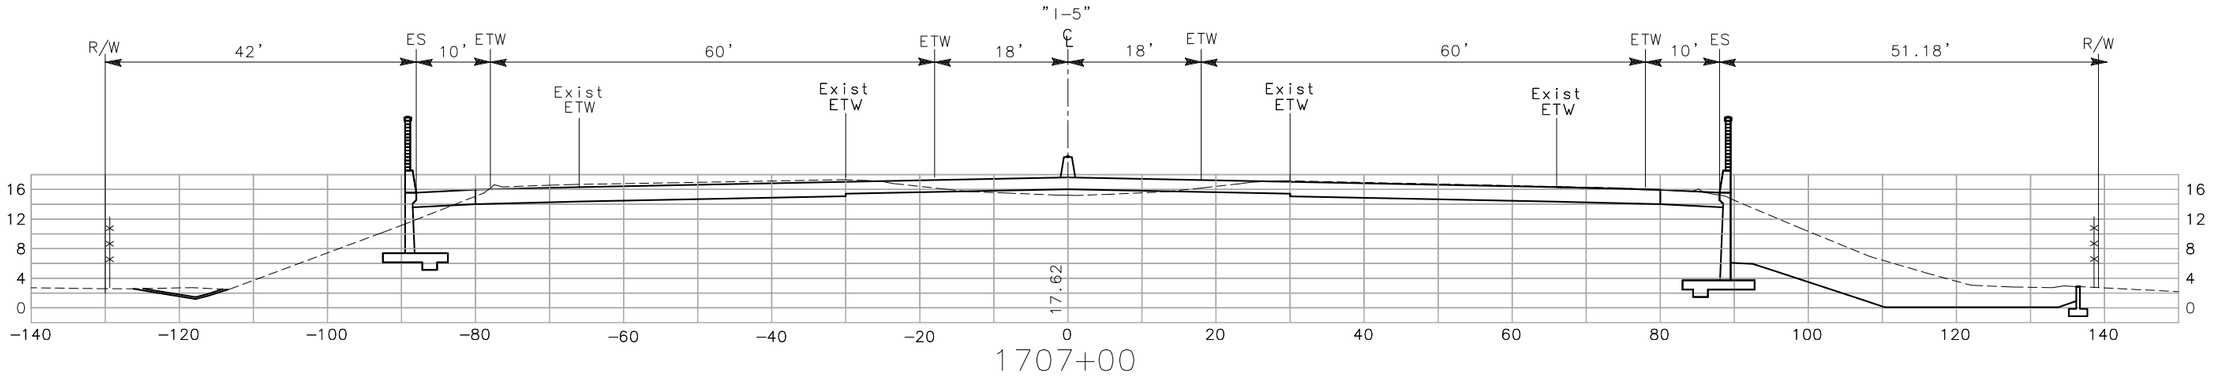

1707+00

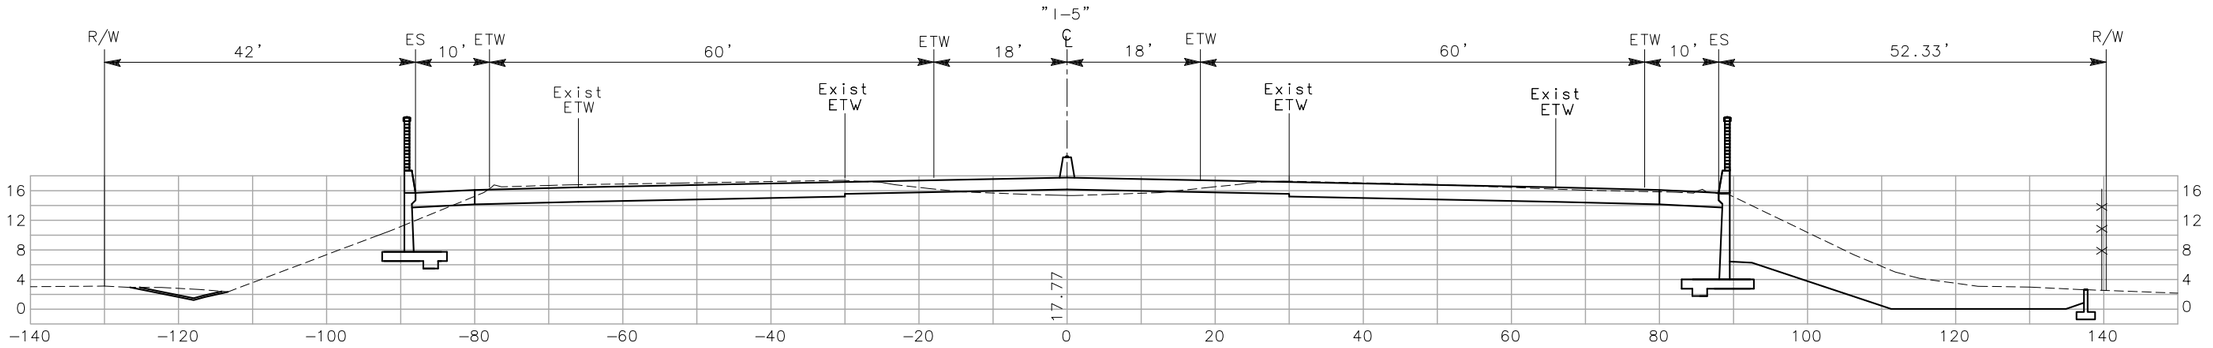

1706+50

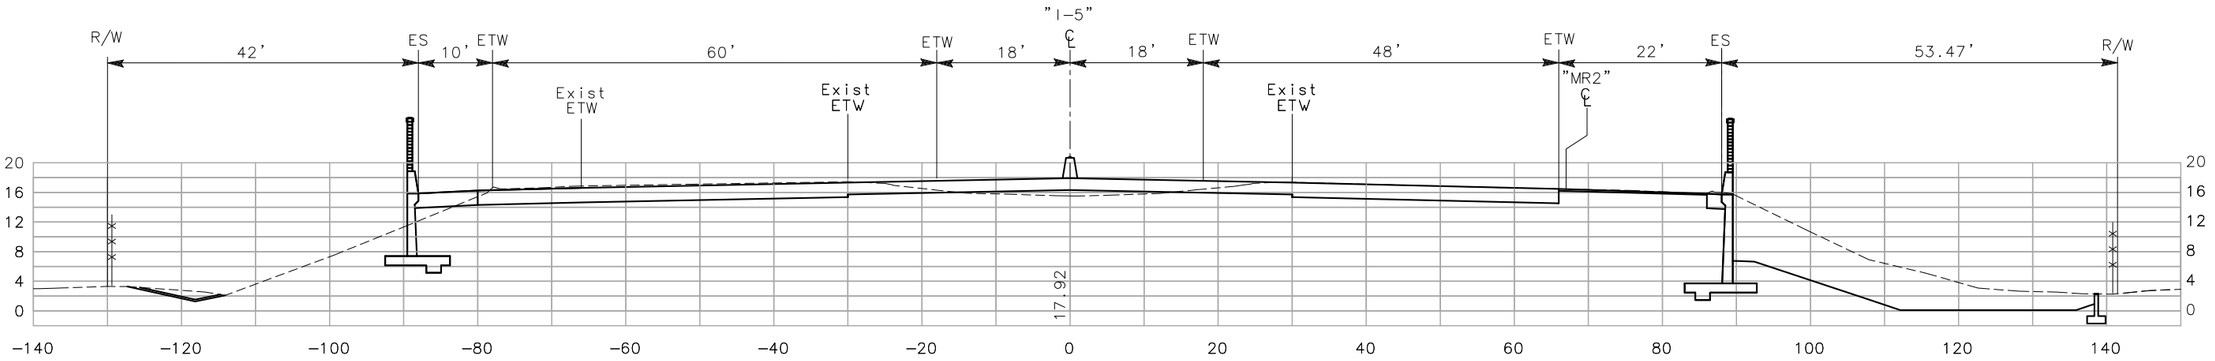

1706+00

CROSS SECTION

SCALE: 1"=10'

CONTRACT No. 10-0G4704

Dist	COUNTY	ROUTE
10	SJ	5

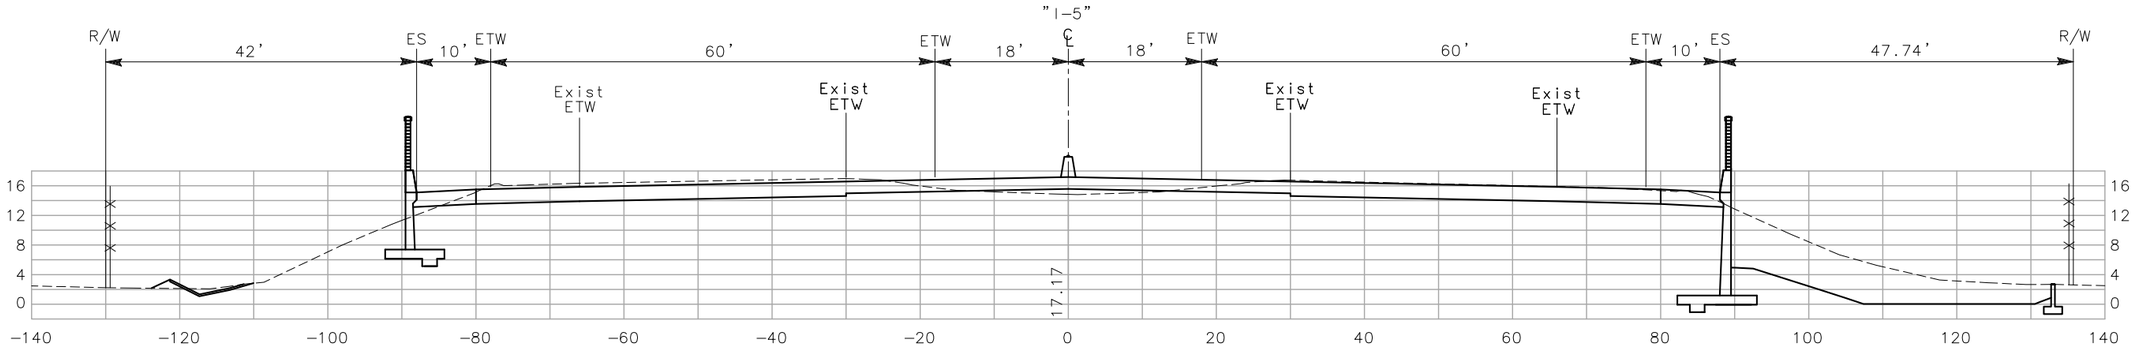

1708+50

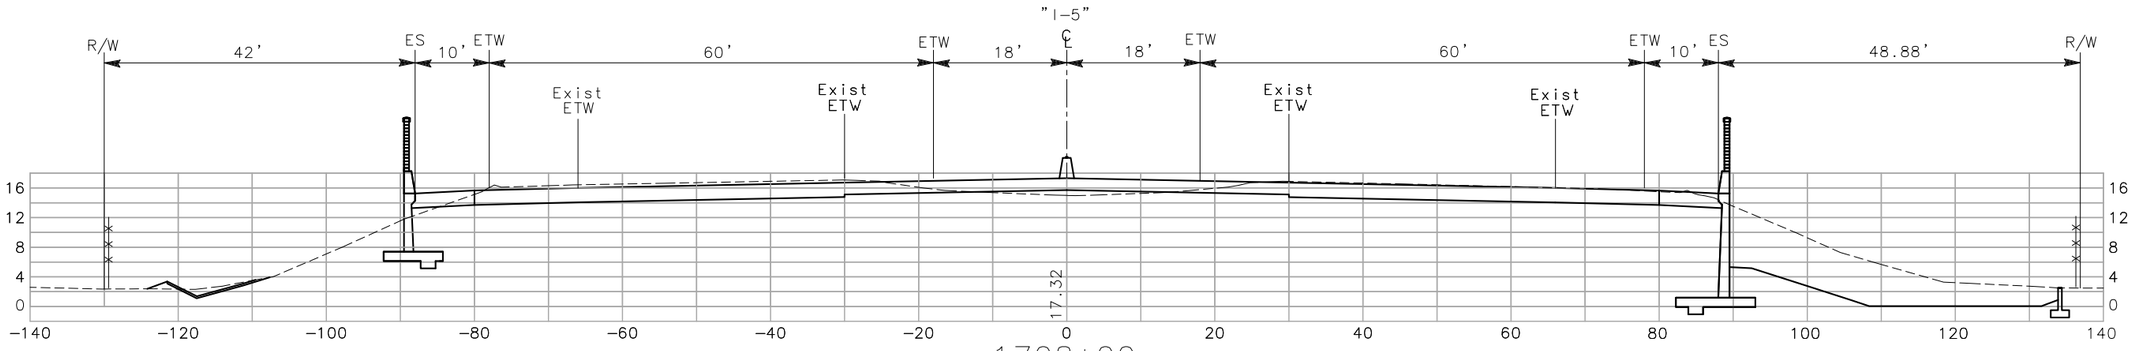

1708+00

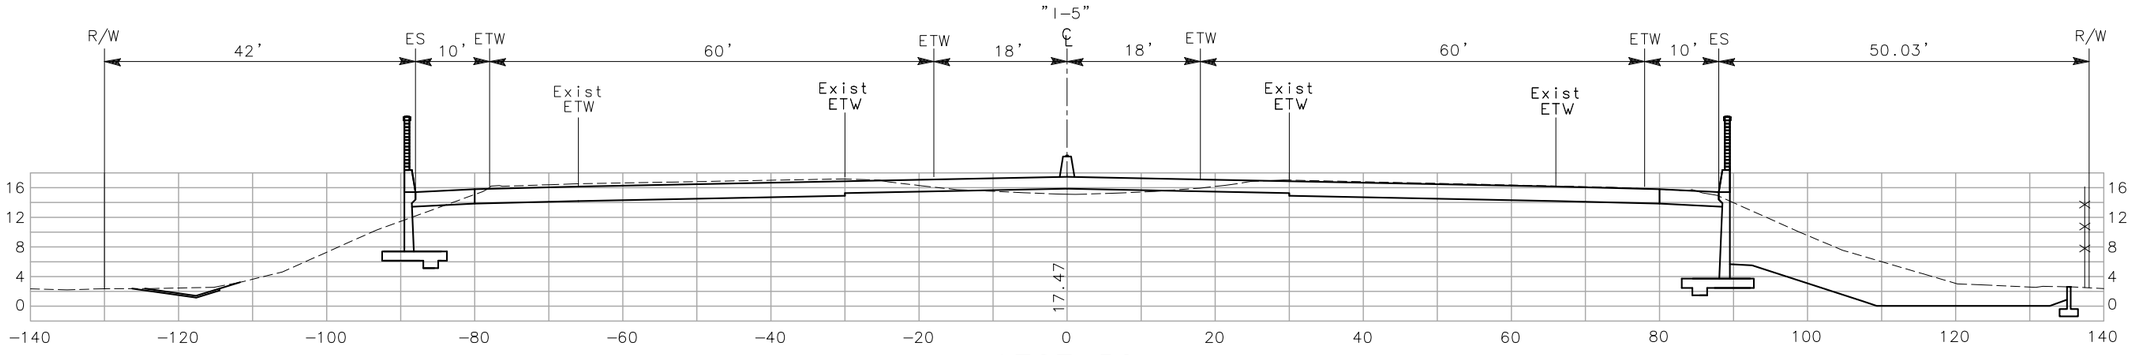

1707+50

CROSS SECTION

SCALE: 1"=10'

CONTRACT No. 10-0G4704

Dist	COUNTY	ROUTE
10	SJ	5

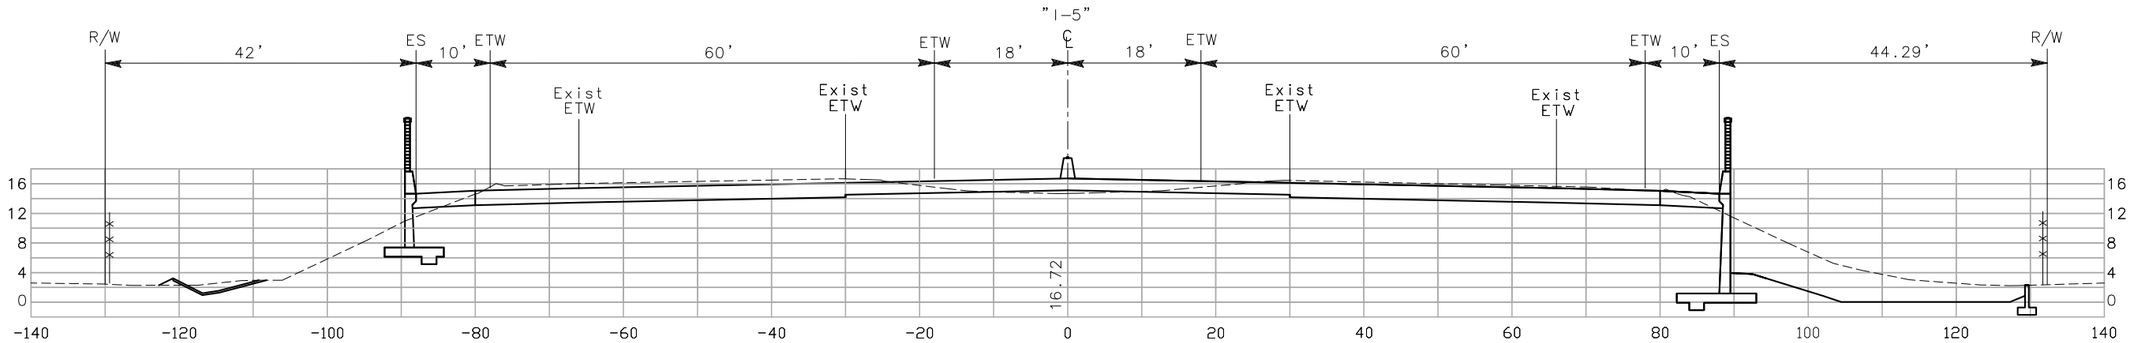

1710+00

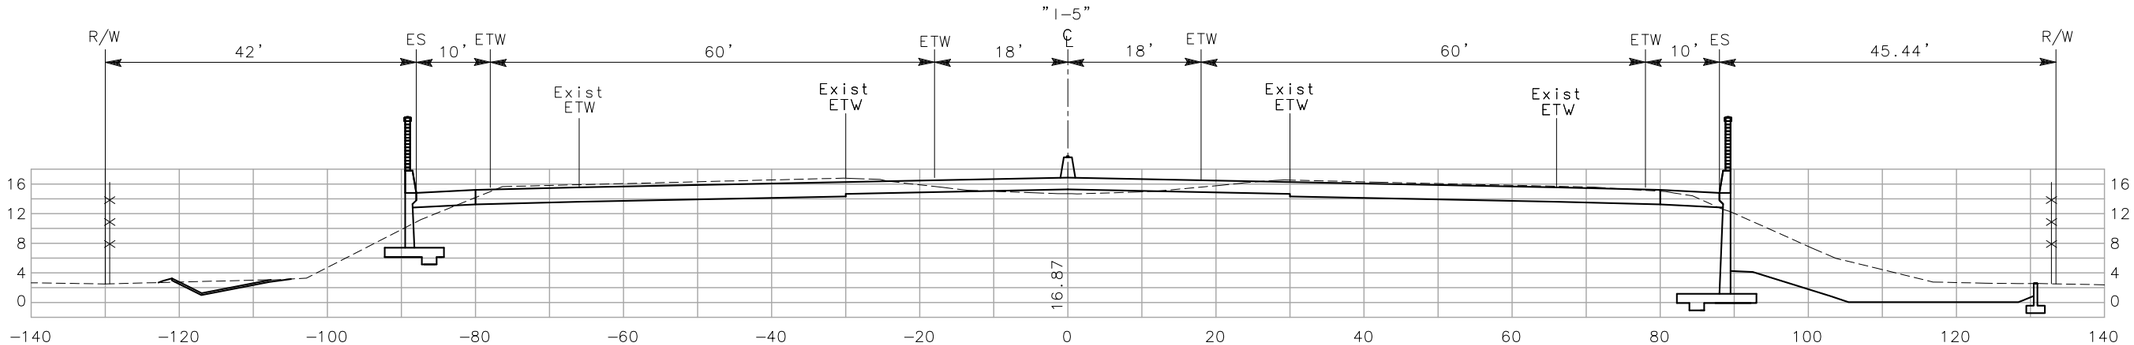

1709+50

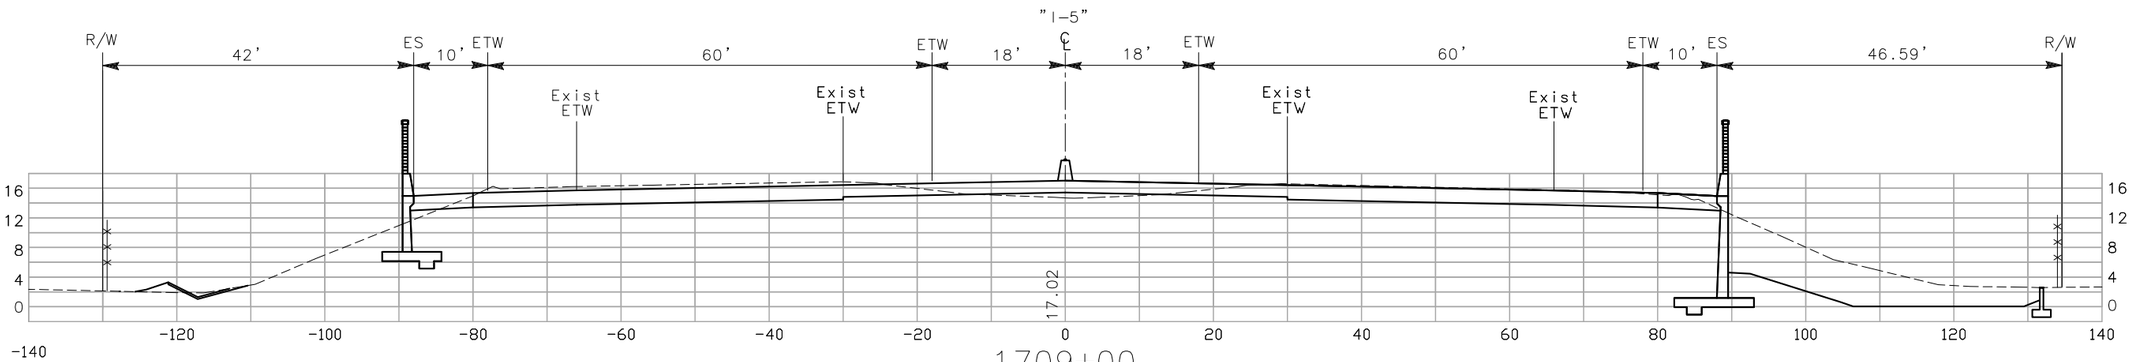

1709+00

CROSS SECTION

SCALE: 1"=10'

CONTRACT No. 10-0G4704

Dist	COUNTY	ROUTE
10	SJ	5

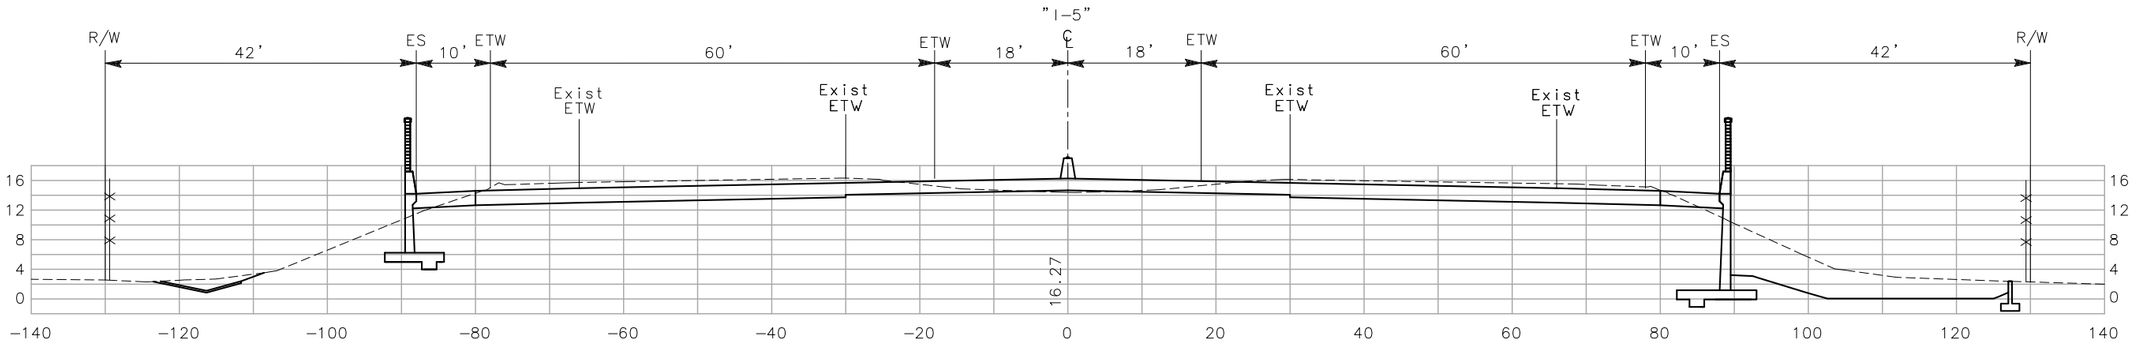

1711+50

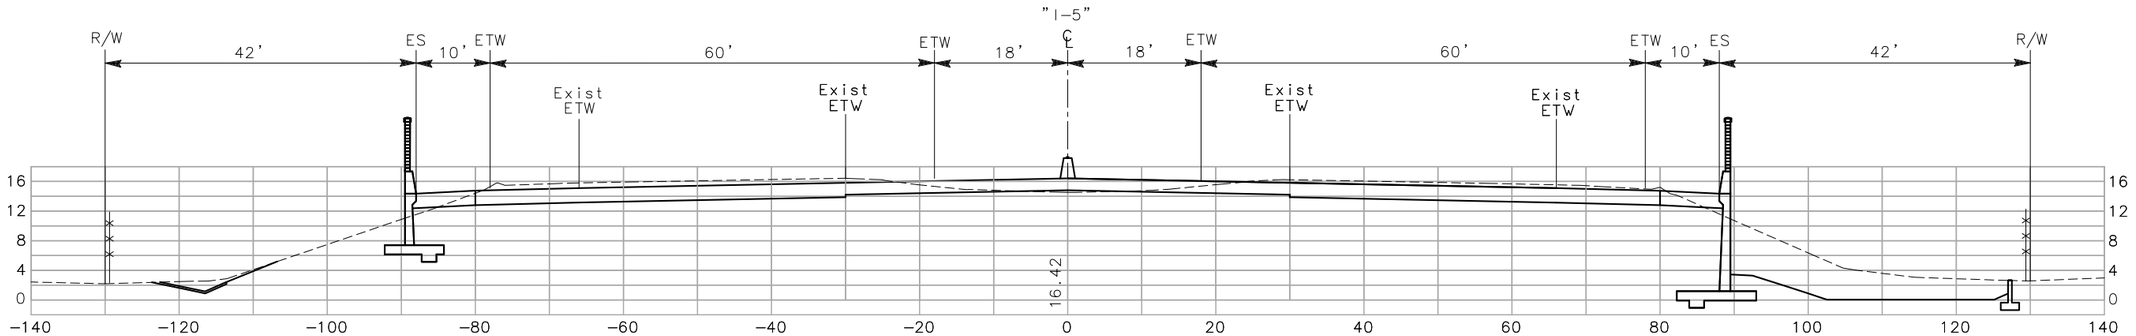

1711+00

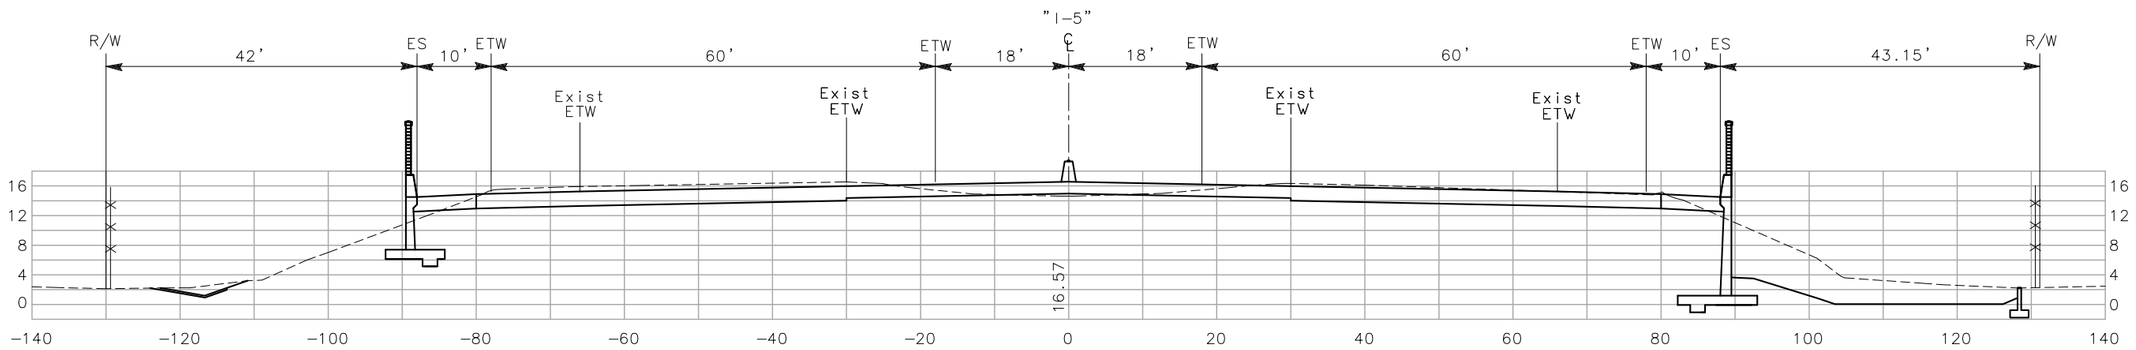

1710+50

CROSS SECTION

SCALE: 1"=10'

CONTRACT No. 10-0G4704

Dist	COUNTY	ROUTE
10	SJ	5

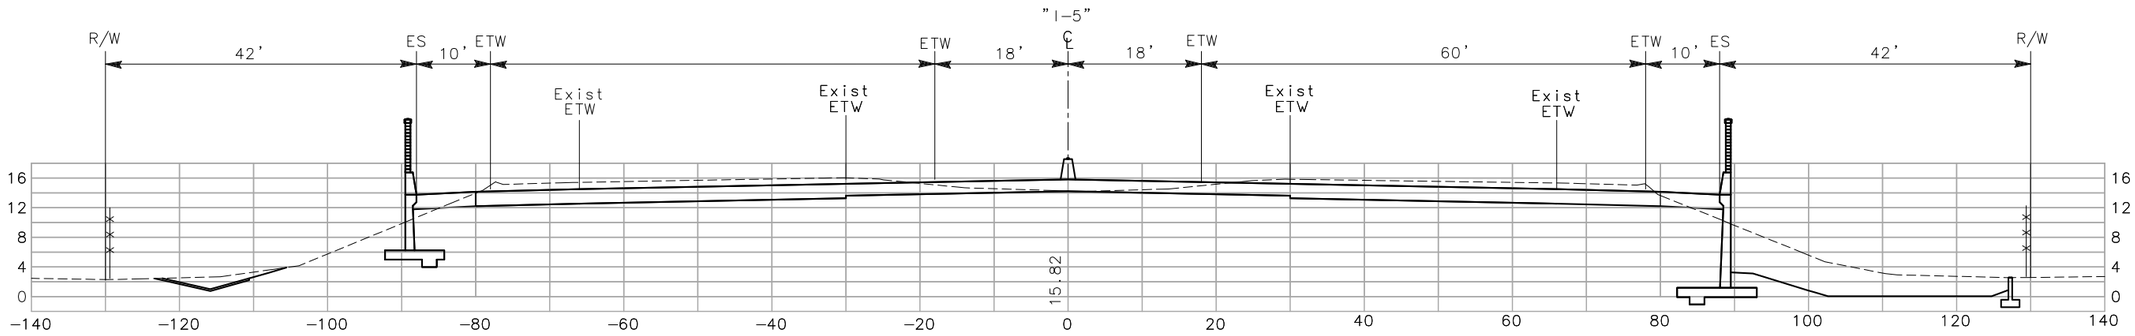

1713+00

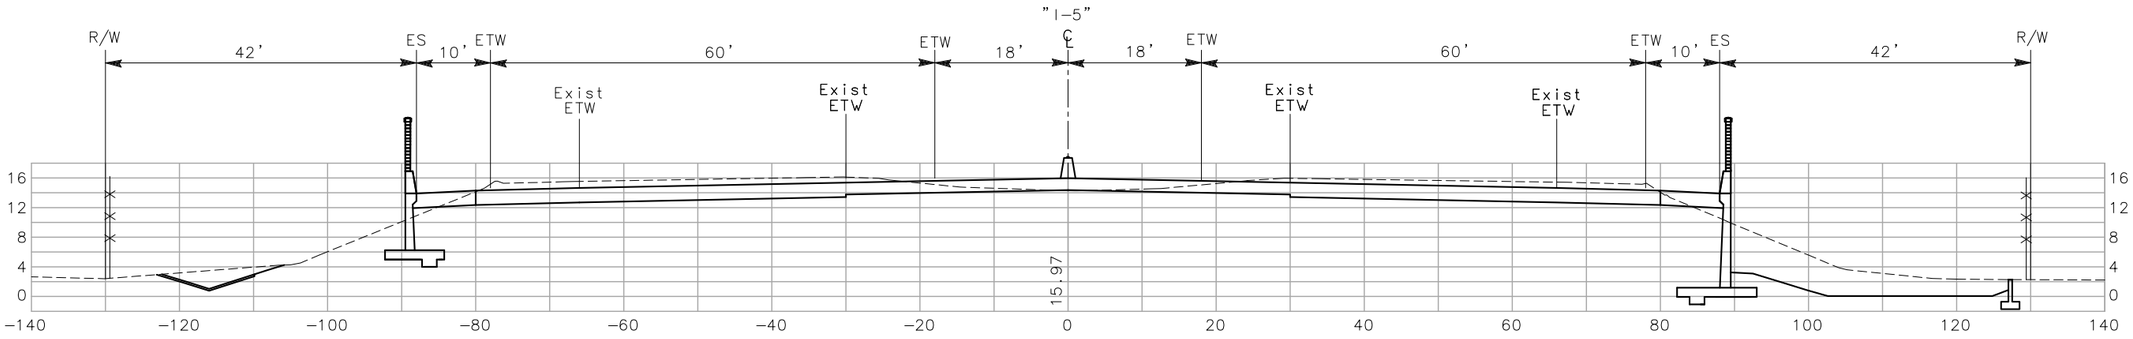

1712+50

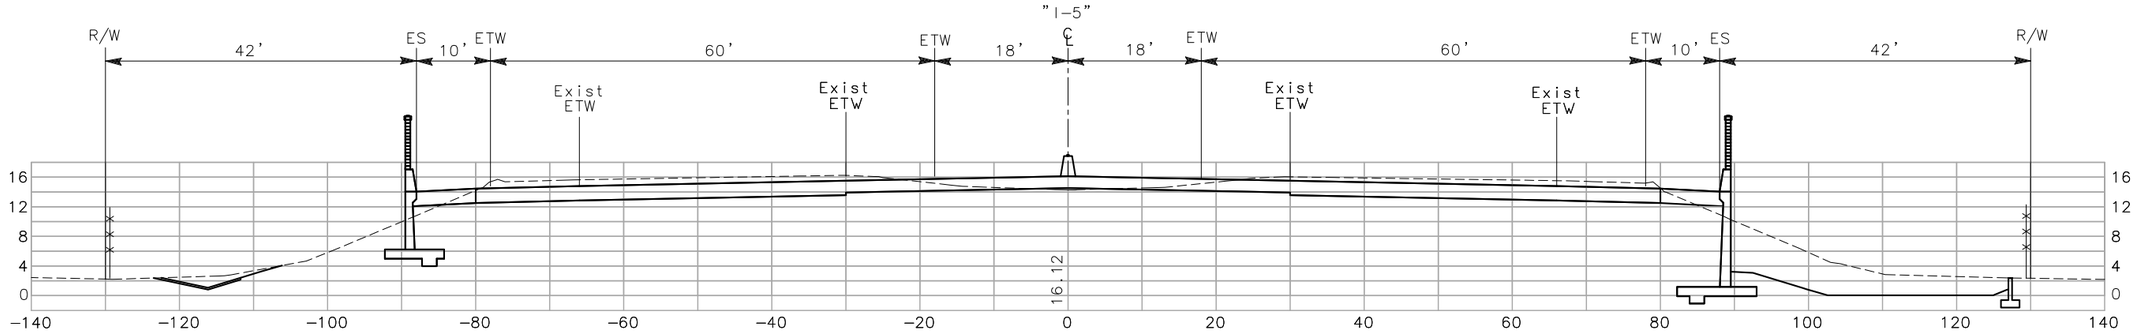

1712+00

CROSS SECTION

SCALE: 1"=10'

CONTRACT No. 10-0G4704

Dist	COUNTY	ROUTE
10	SJ	5

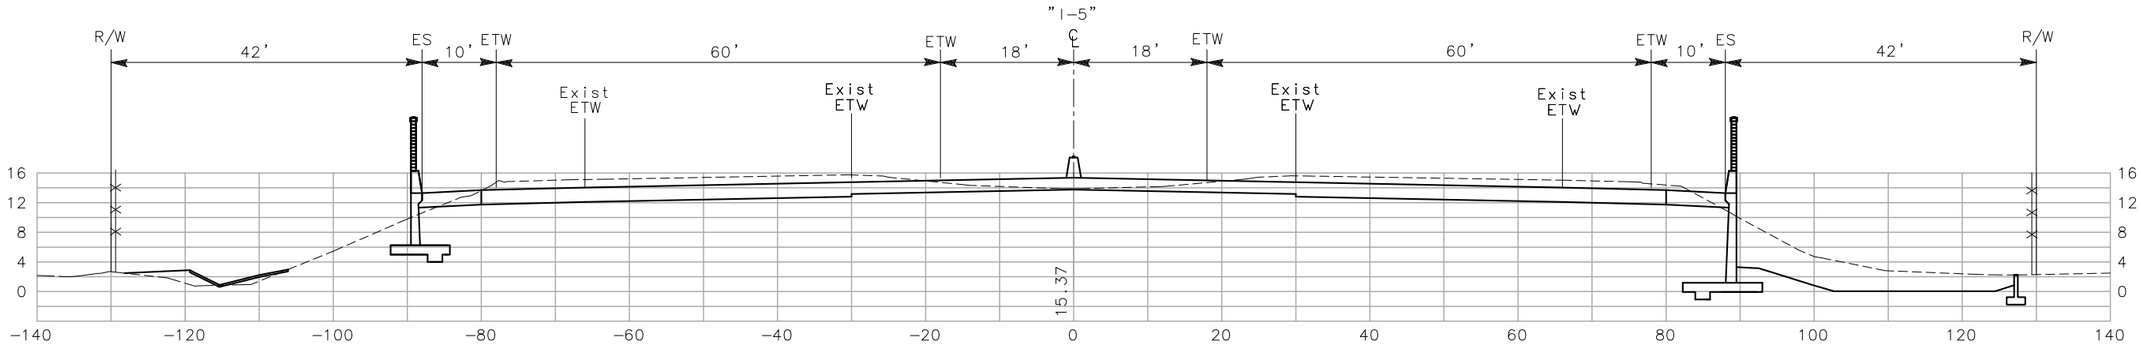

1714+50

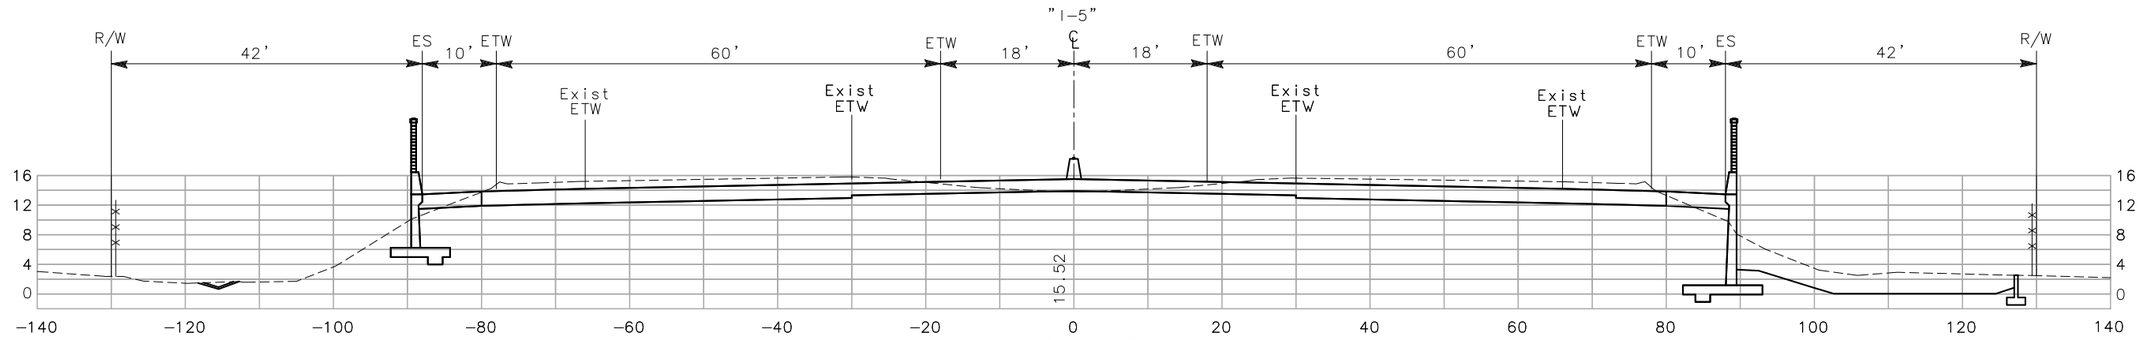

1714+00

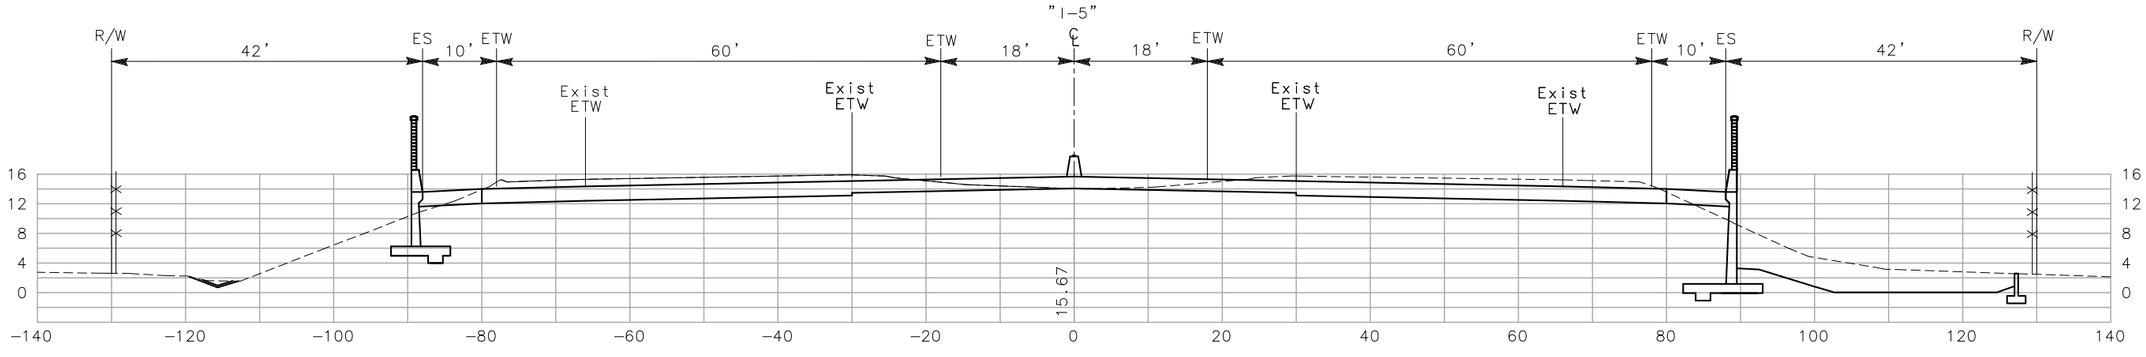

1713+50

CROSS SECTION

SCALE: 1"=10'

CONTRACT No. 10-0G4704

Dist	COUNTY	ROUTE
10	SJ	5

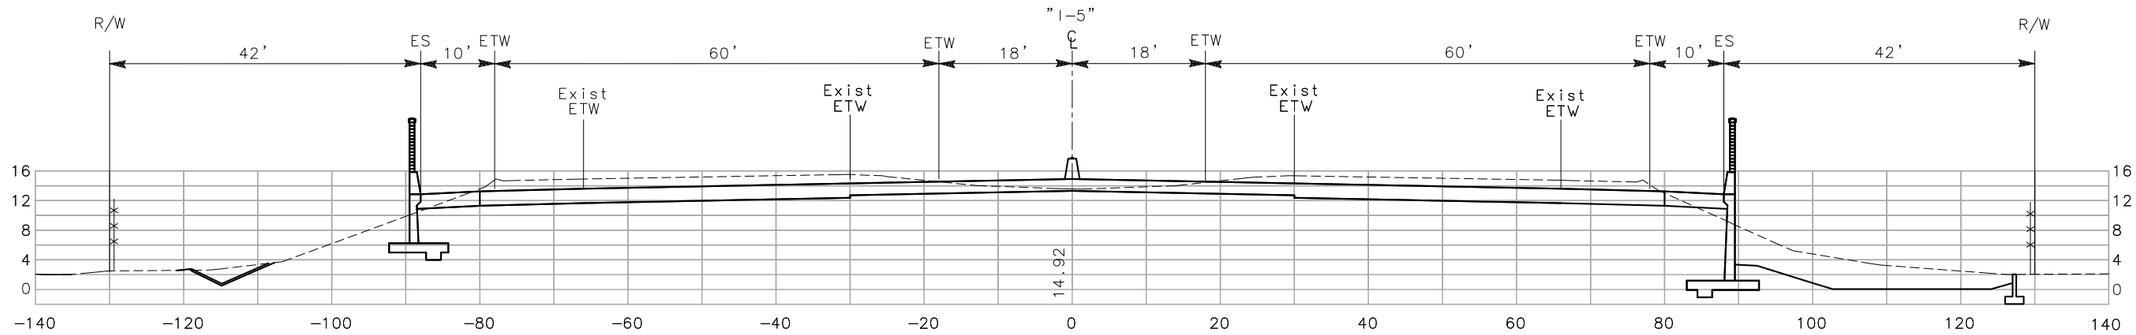

1716+00

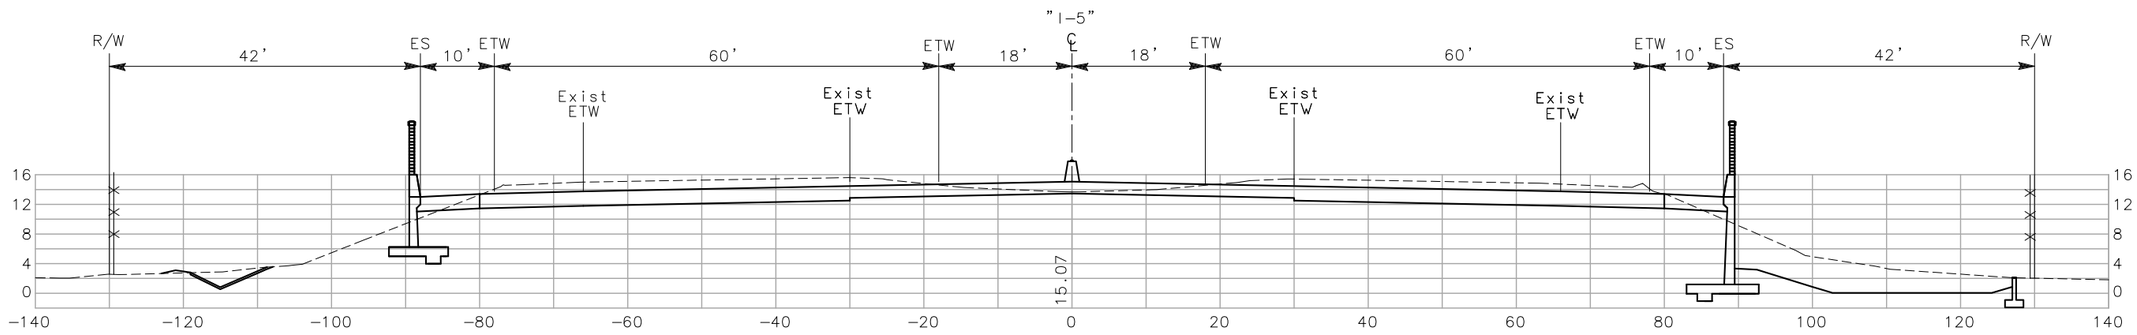

1715+50

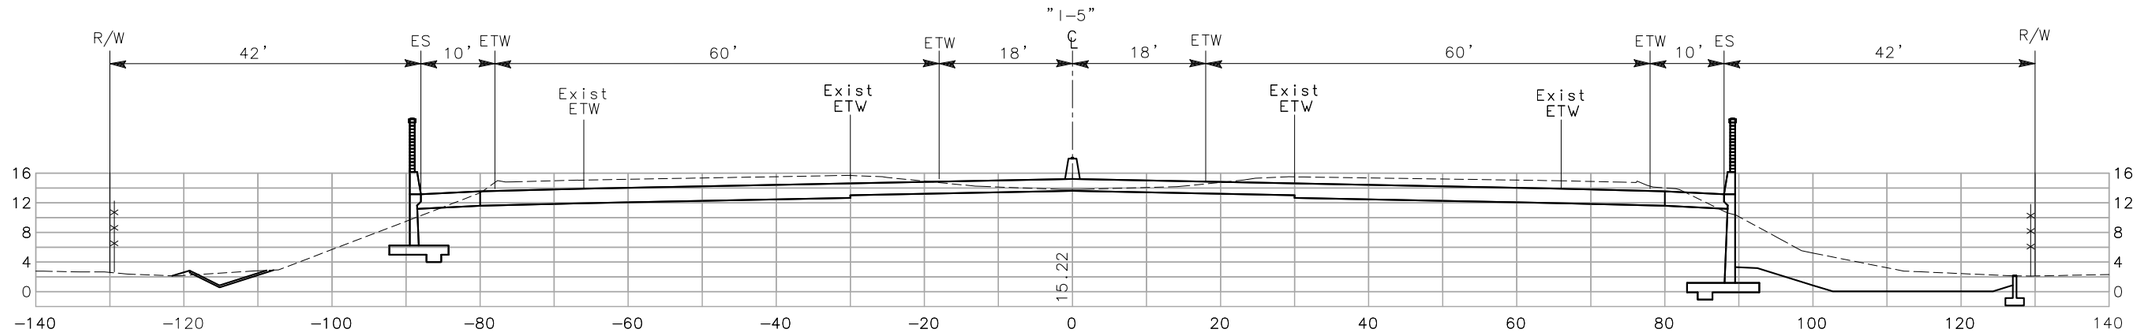

1715+00

CROSS SECTION

SCALE: 1"=10'

CONTRACT No. 10-0G4704

Dist	COUNTY	ROUTE
10	SJ	5

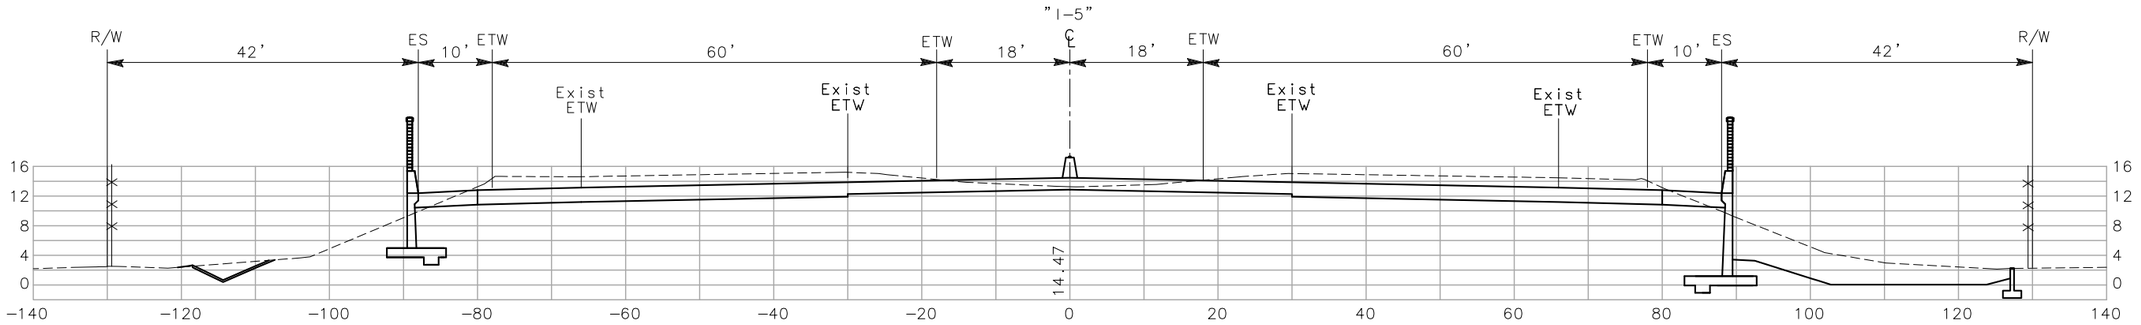

1717+50

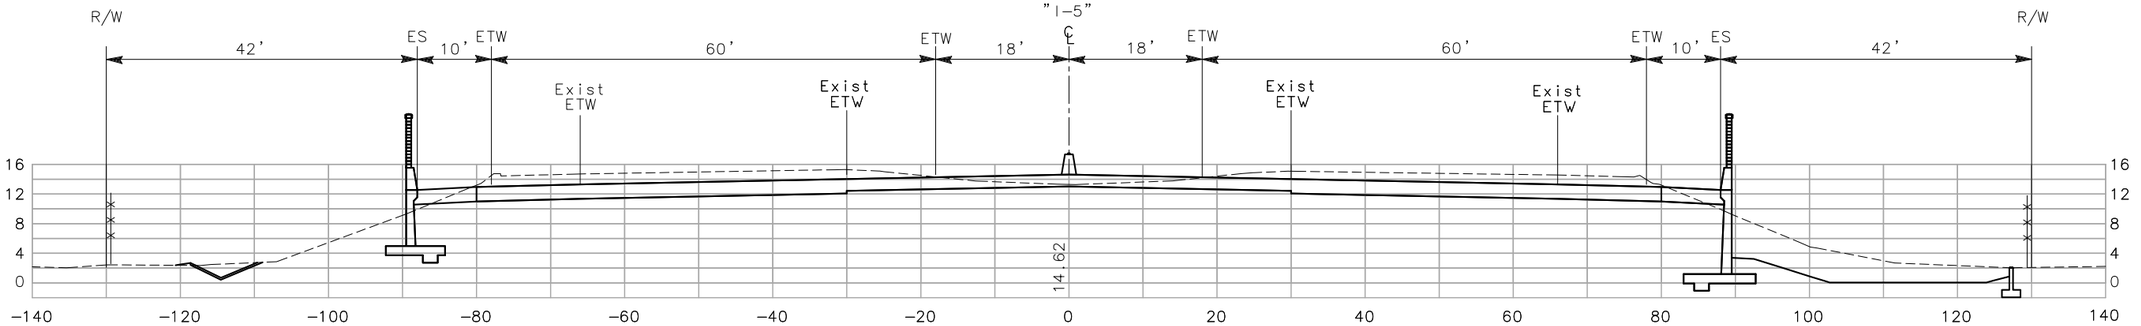

1717+00

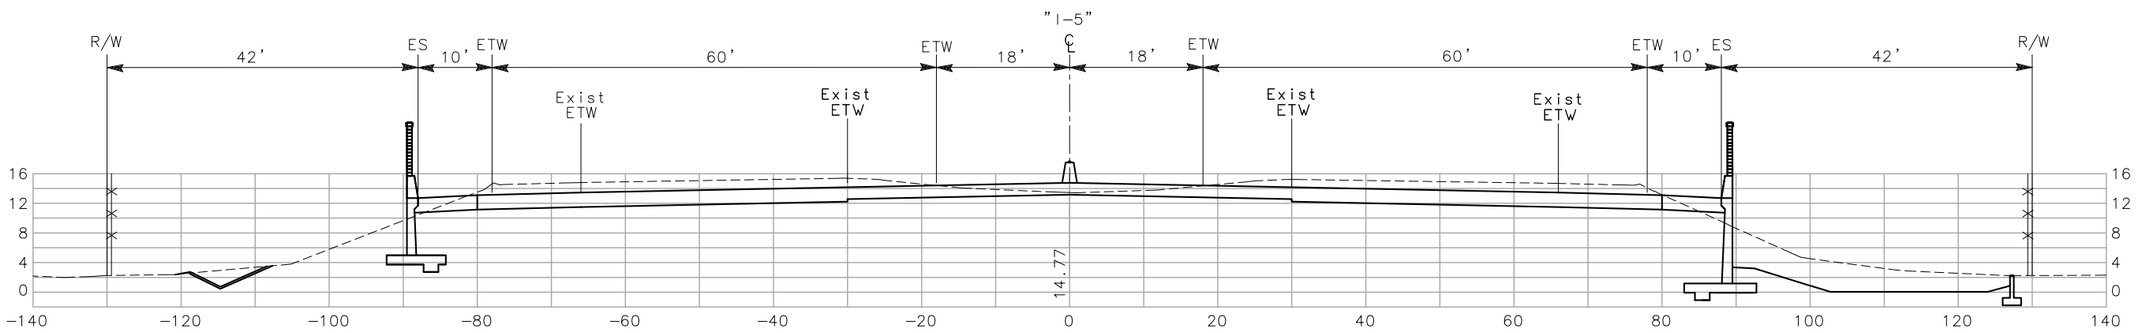

1716+50

CROSS SECTION

SCALE: 1"=10'

CONTRACT No. 10-0G4704

Dist	COUNTY	ROUTE
10	SJ	5

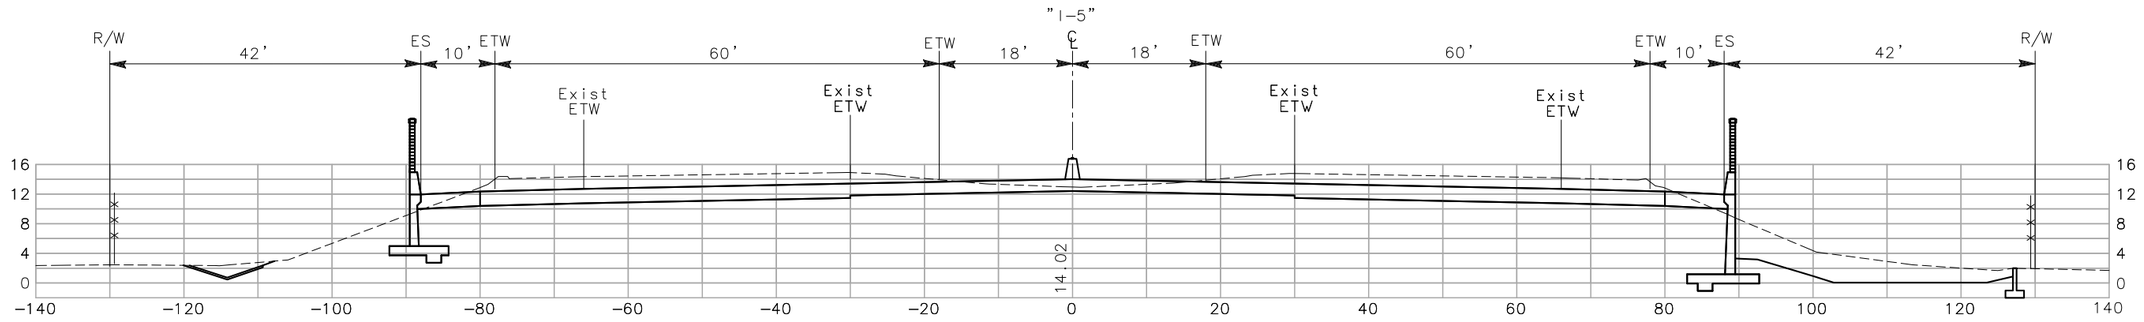

1719+00

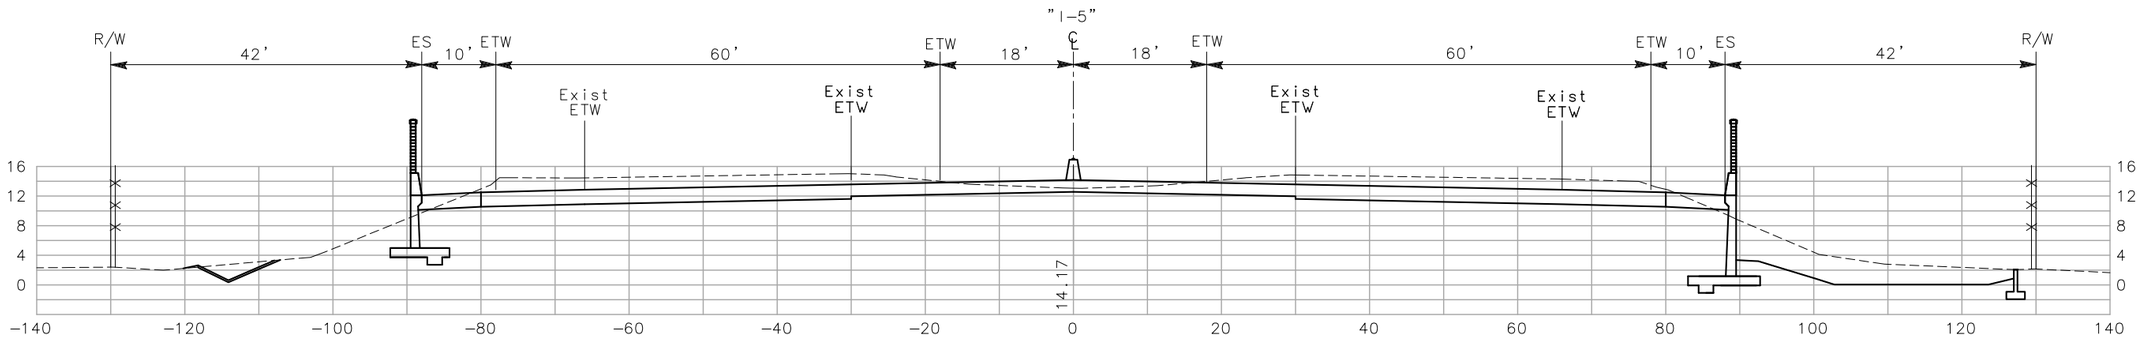

1718+50

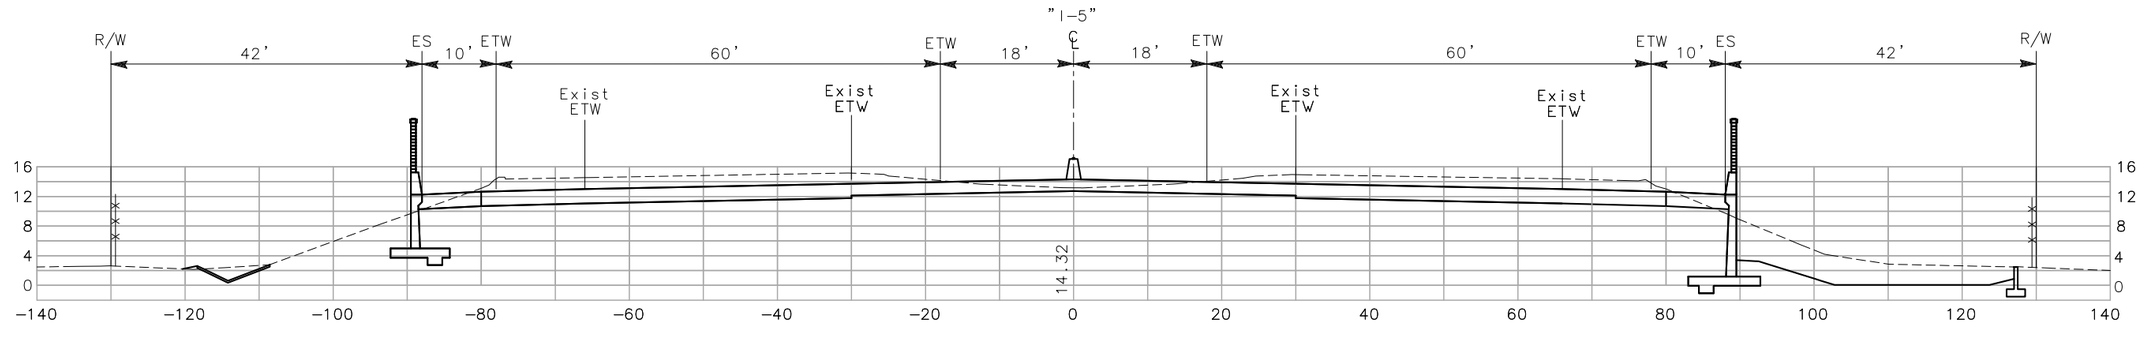

1718+00

CROSS SECTION

SCALE: 1"=10'

CONTRACT No. 10-0G4704

Dist	COUNTY	ROUTE
10	SJ	5

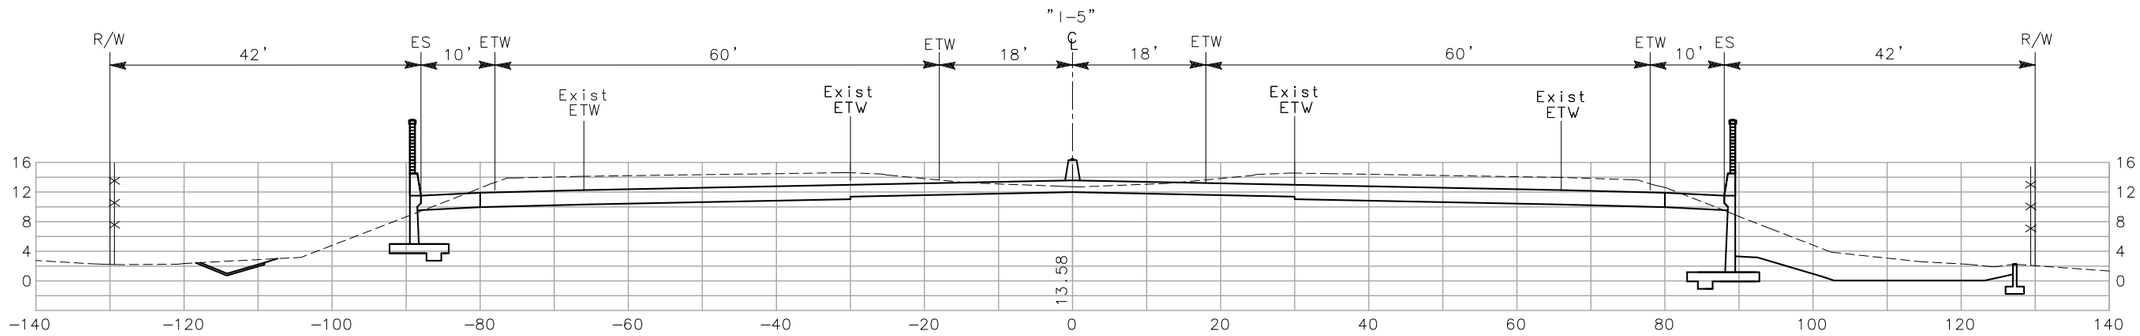

1720+50

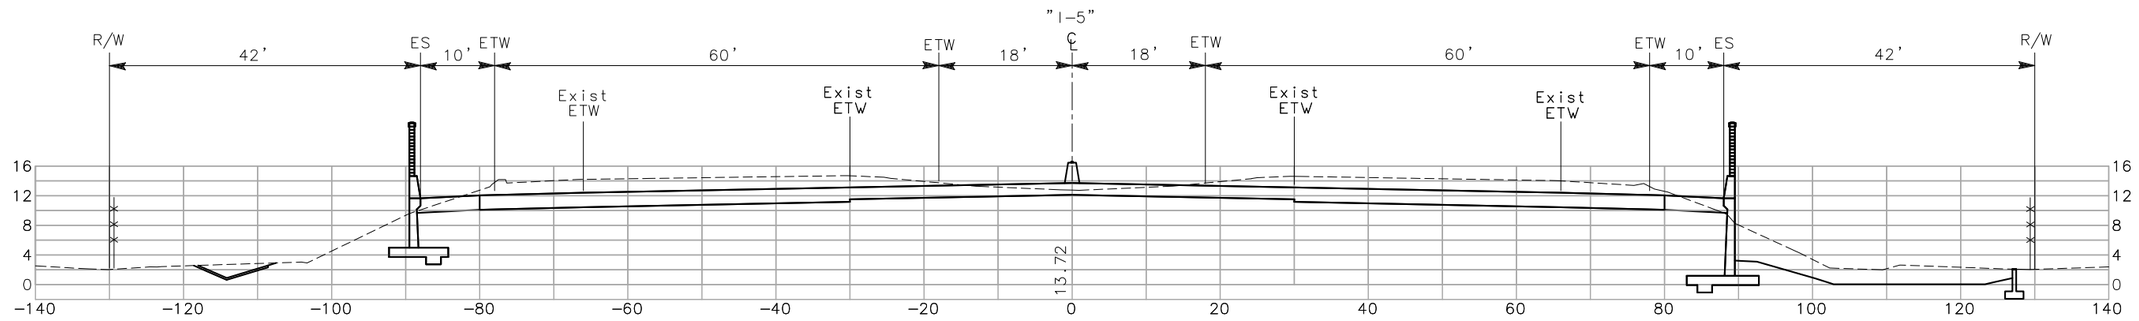

1720+00

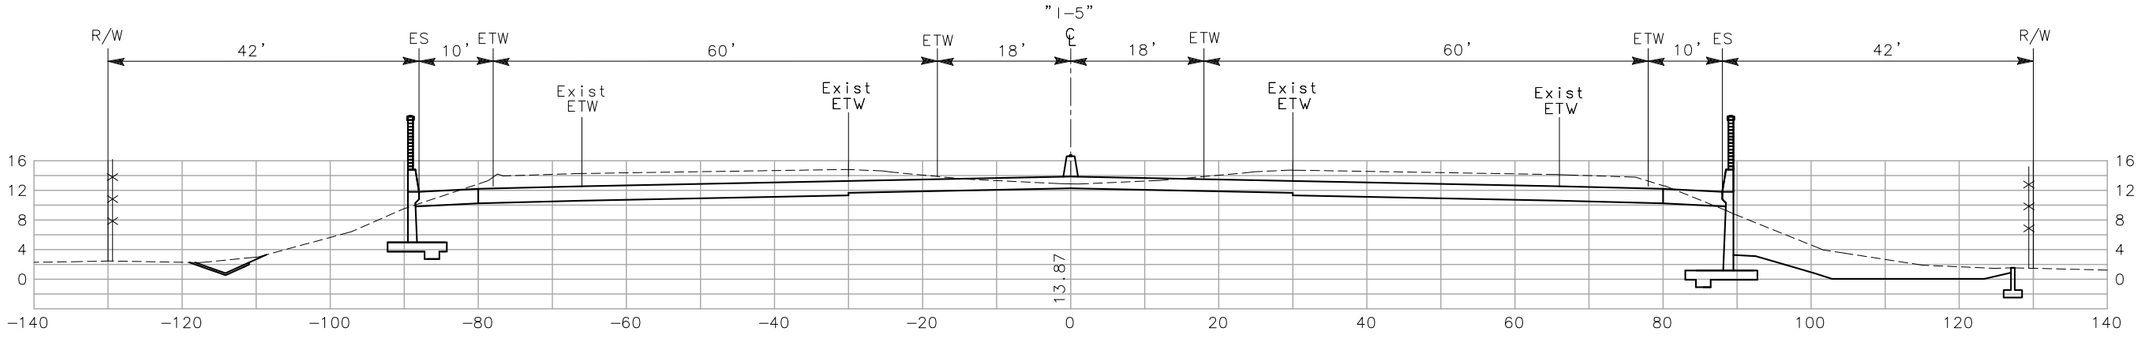

1719+50

CROSS SECTION

SCALE: 1"=10'

CONTRACT No. 10-0G4704

Dist	COUNTY	ROUTE
10	SJ	5

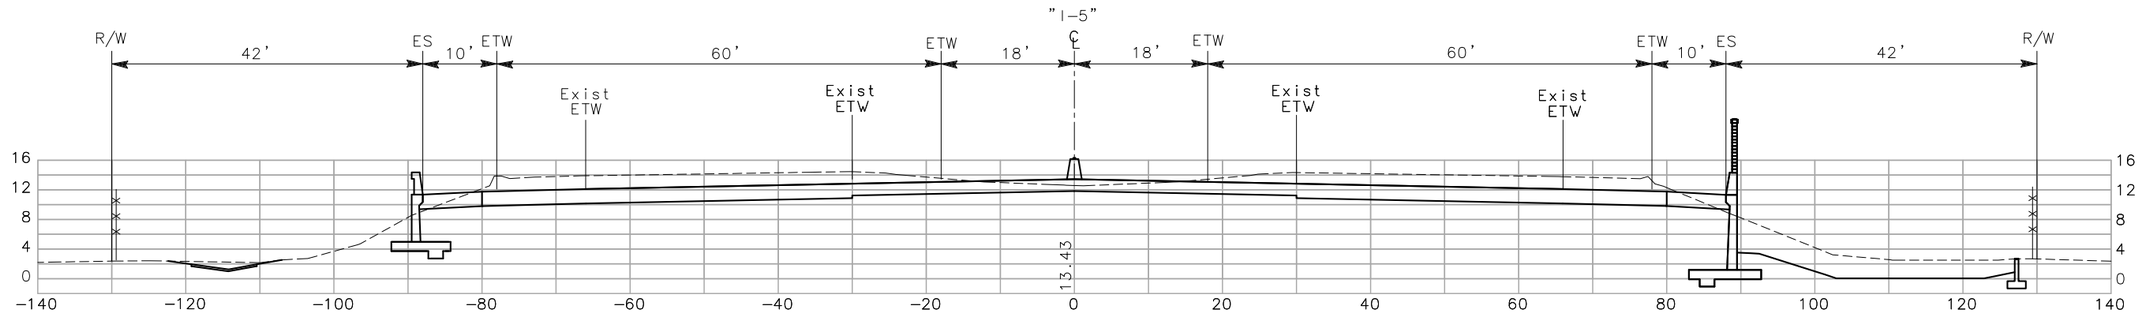

1722+00

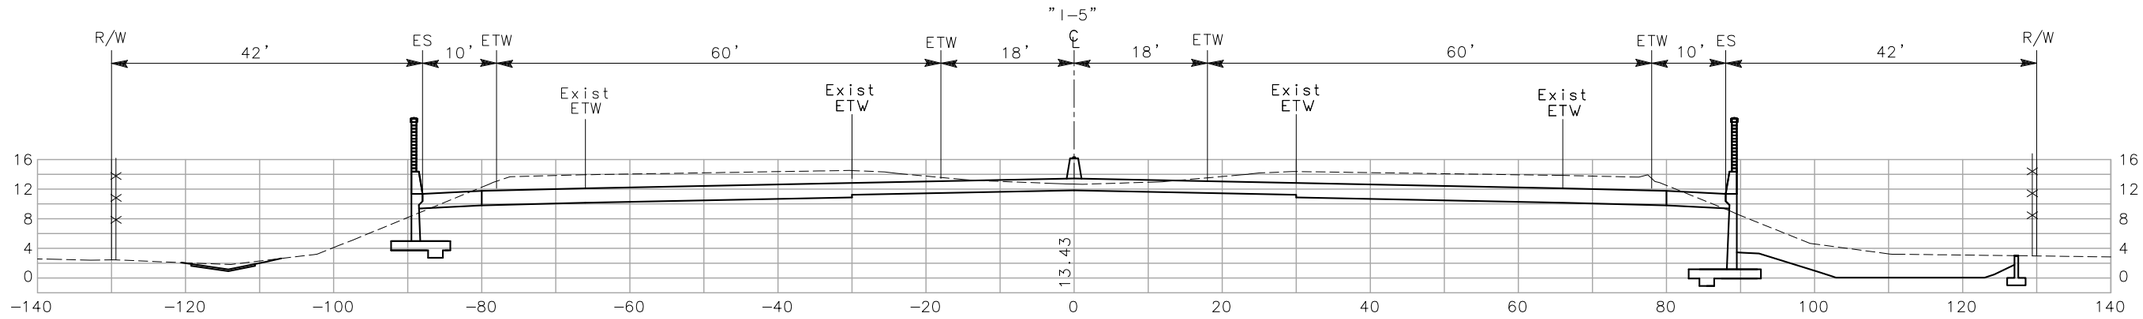

1721+50

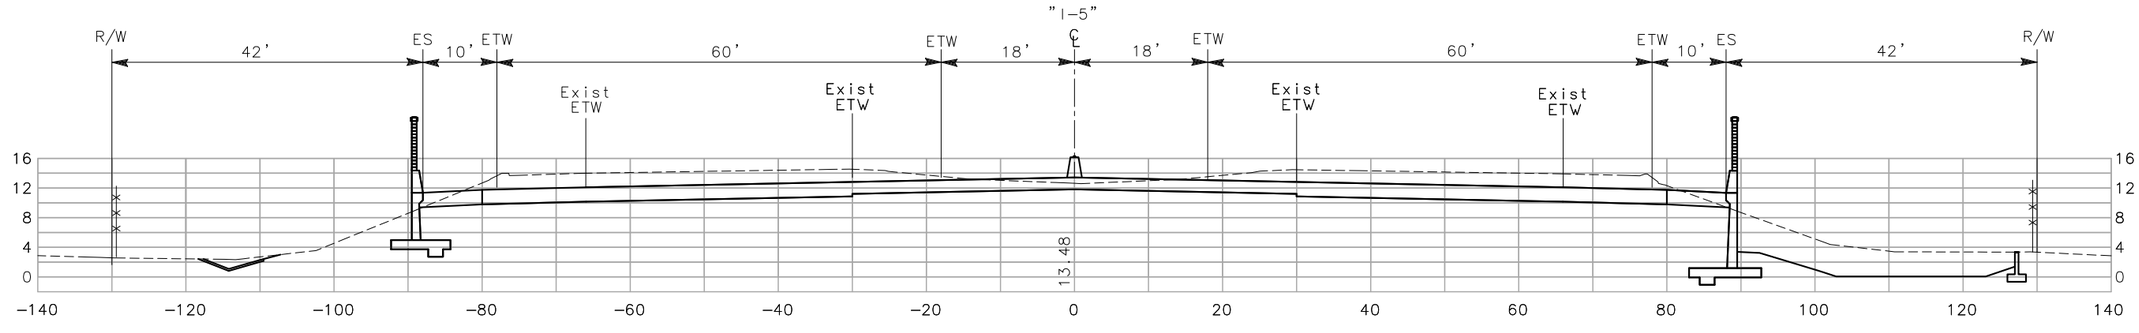

1721+00

CROSS SECTION

SCALE: 1"=10'

CONTRACT No. 10-0G4704

Dist	COUNTY	ROUTE
10	SJ	5

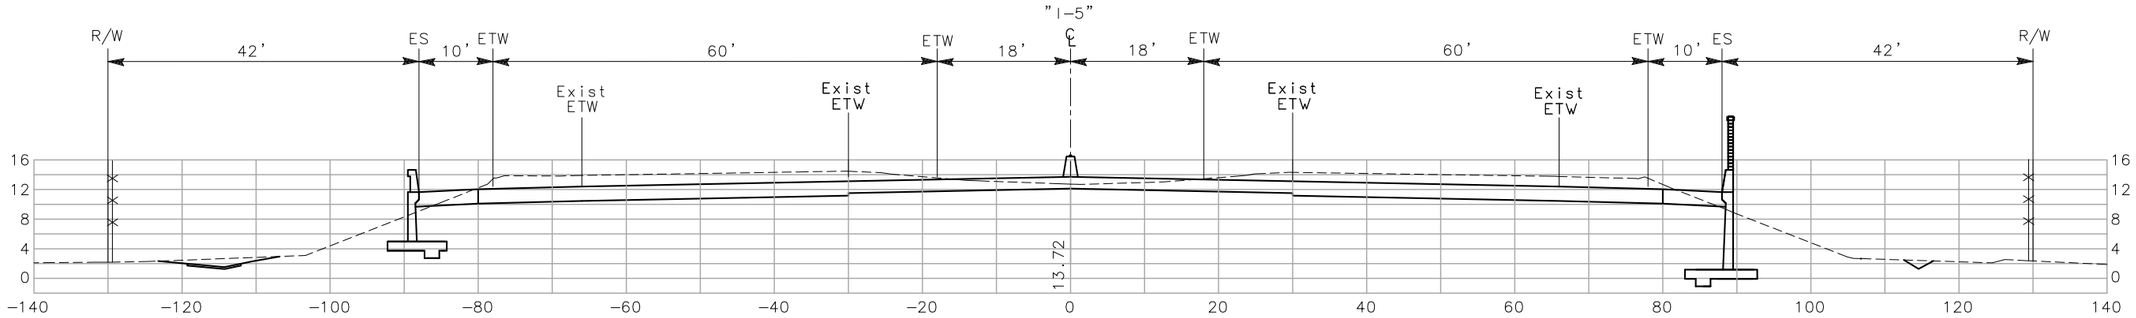

1723+50

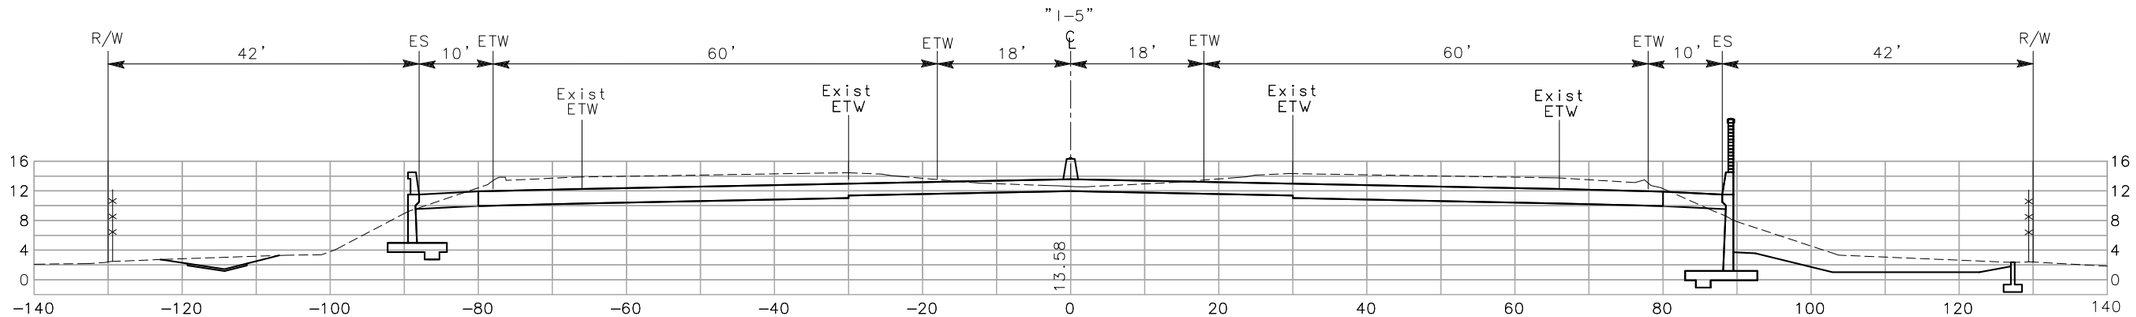

1723+00

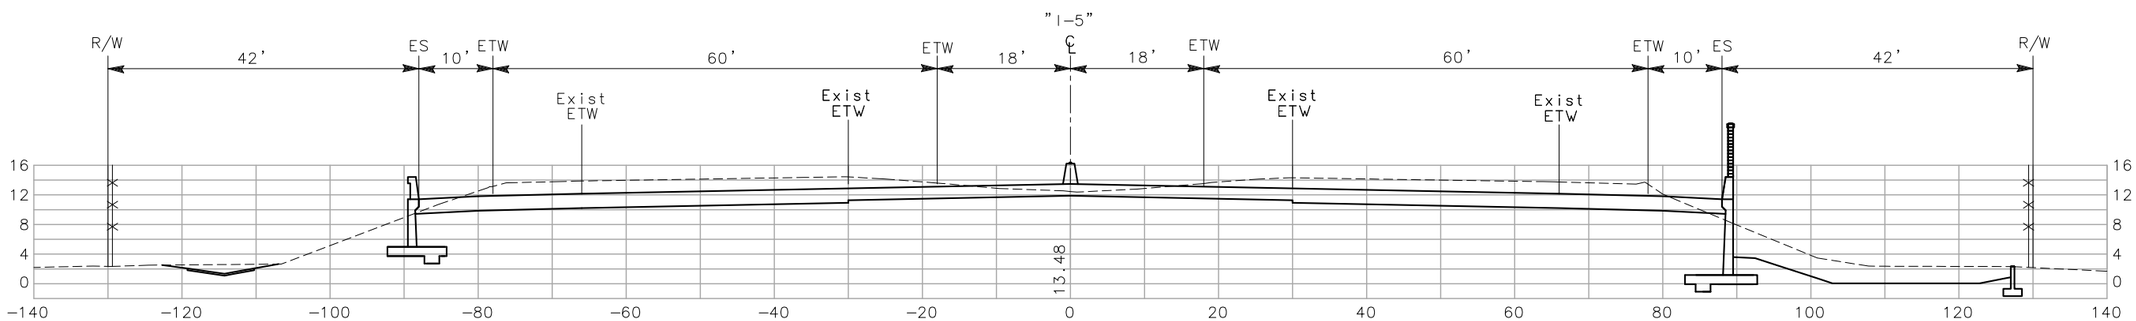

1722+50

CROSS SECTION

SCALE: 1"=10'

SHEET XX OF XX

CONTRACT No. 10-0G4704

Dist	COUNTY	ROUTE
10	SJ	5

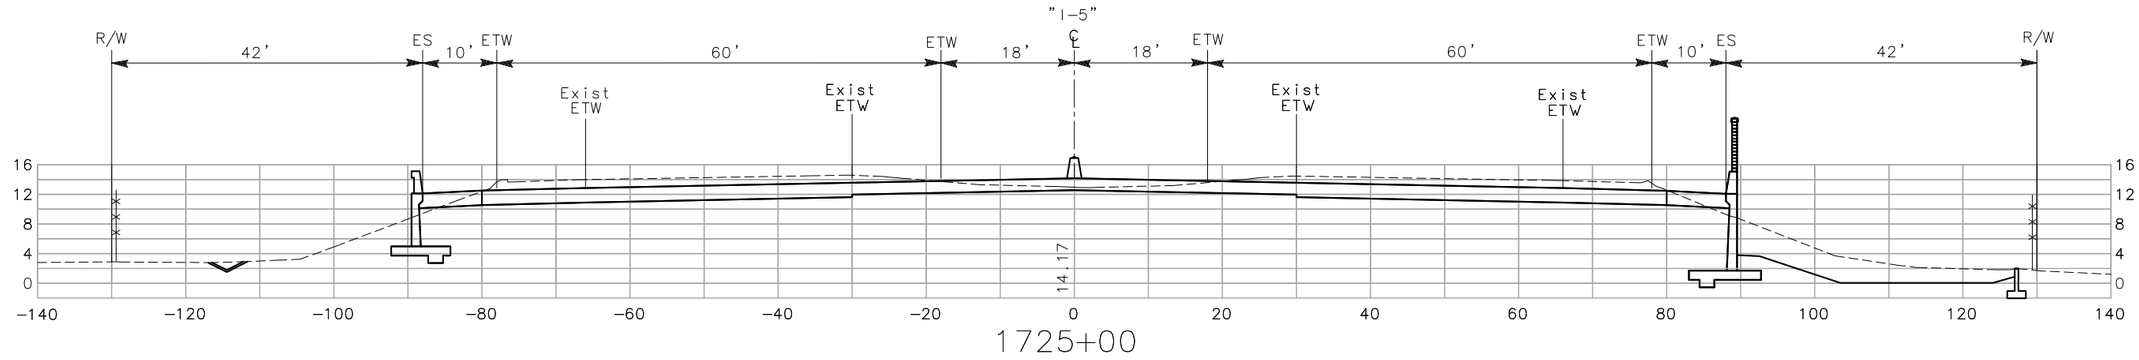

1725+00

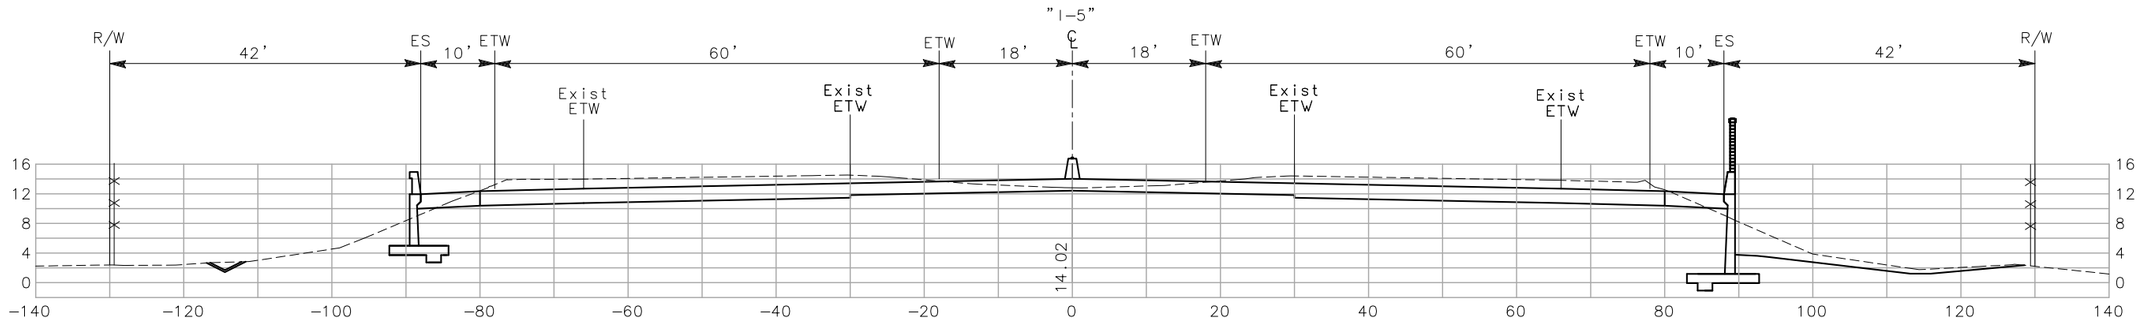

1724+50

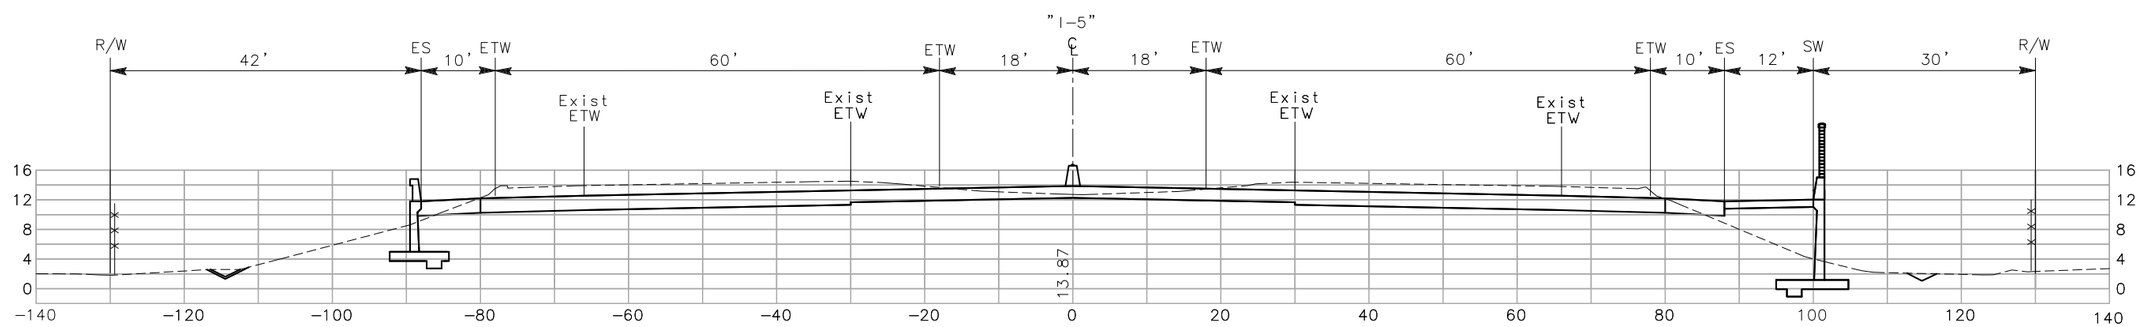

1724+00

CROSS SECTION

SCALE: 1"=10'

SHEET XX OF XX

CONTRACT No. 10−0G4704

Dist	COUNTY	ROUTE
10	SJ	5

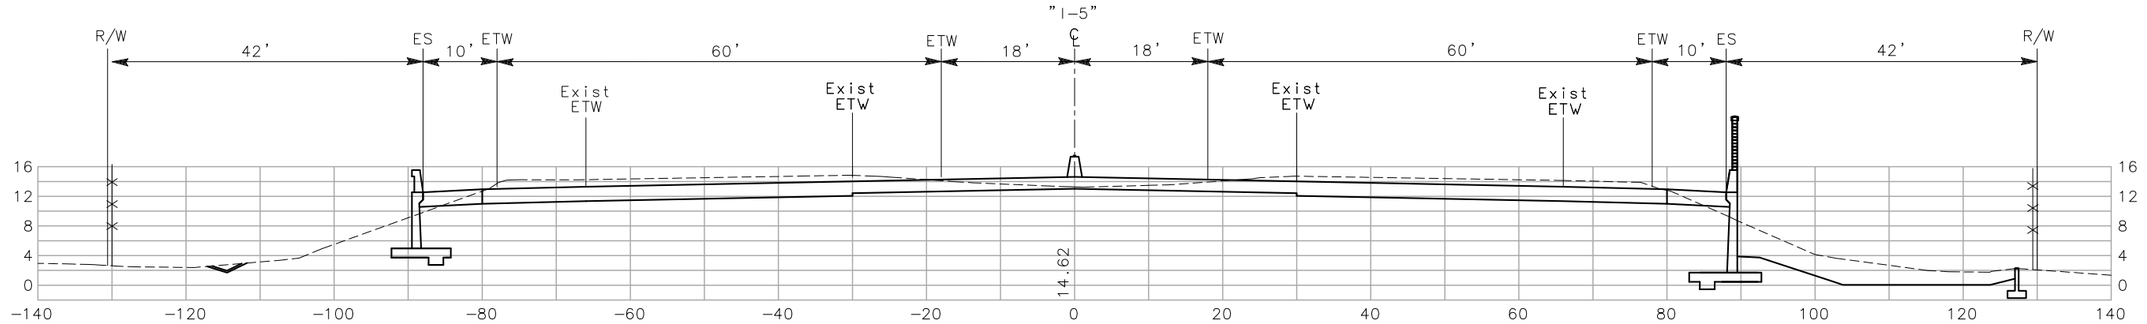

1726+50

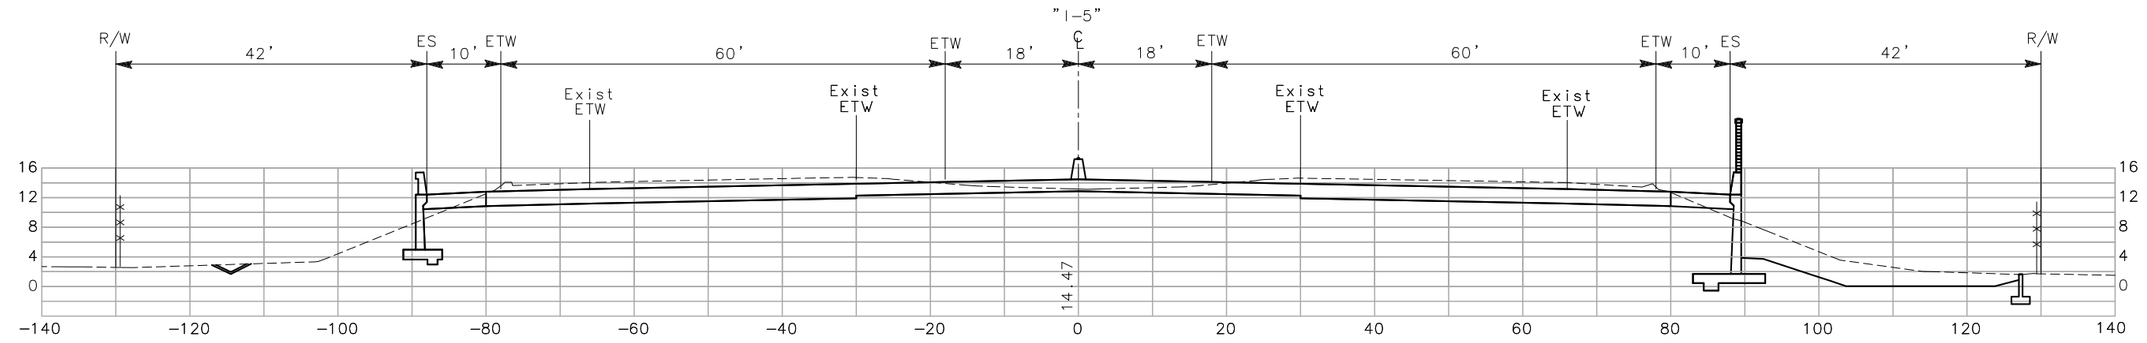

1726+00

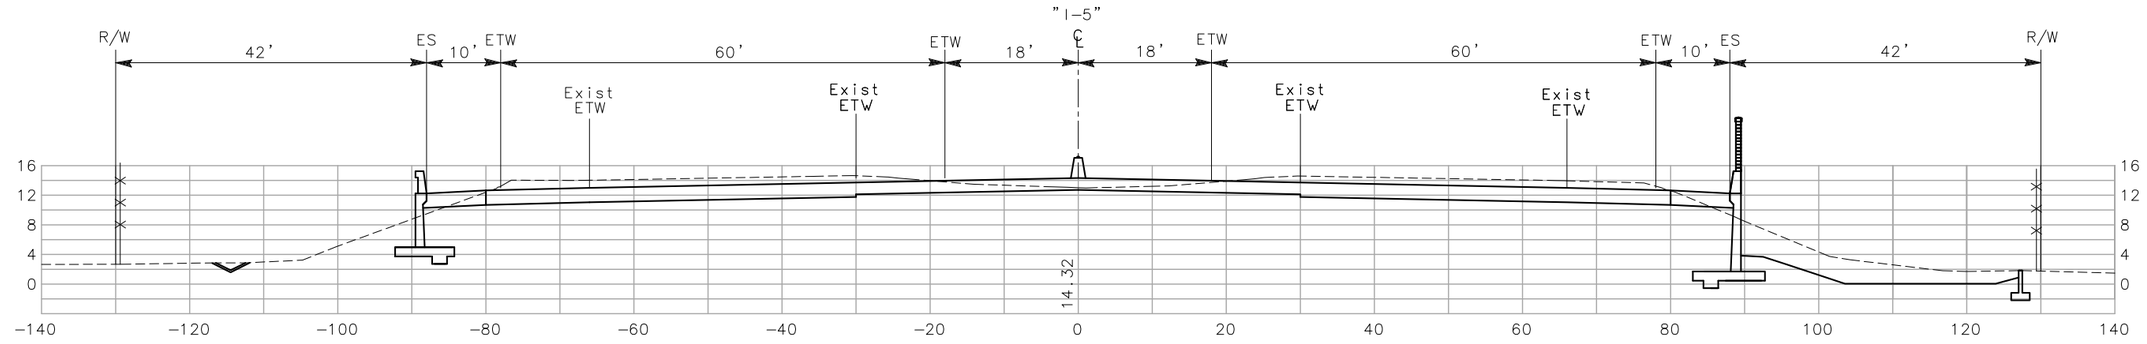

1725+50

CROSS SECTION

SCALE: 1"=10'

CONTRACT No. 10-0G4704

Dist	COUNTY	ROUTE
10	SJ	5

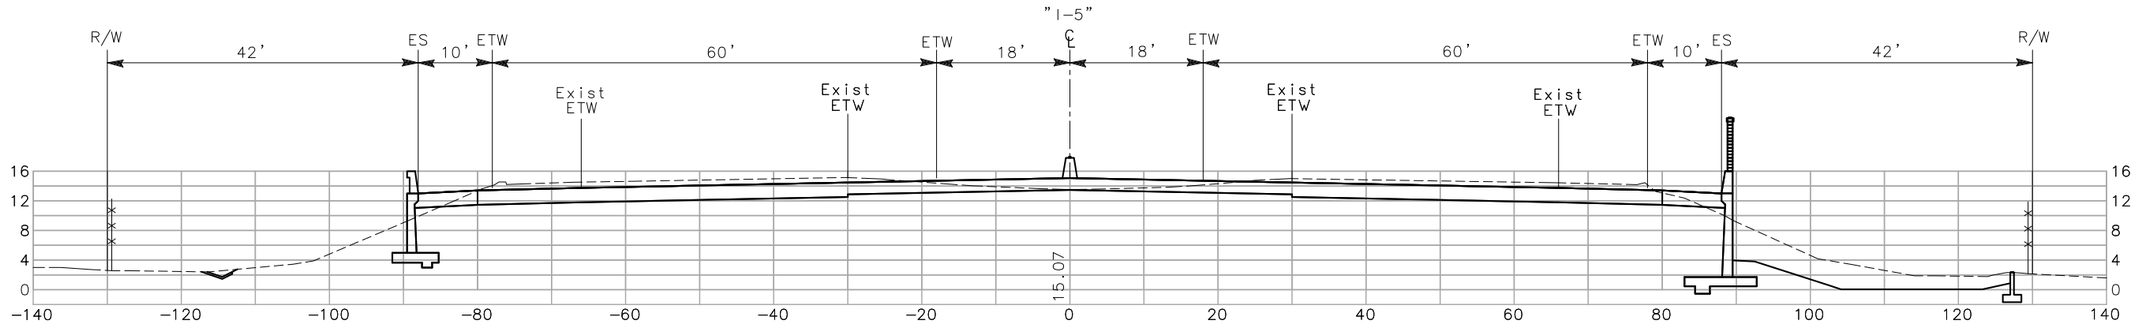

1728+00

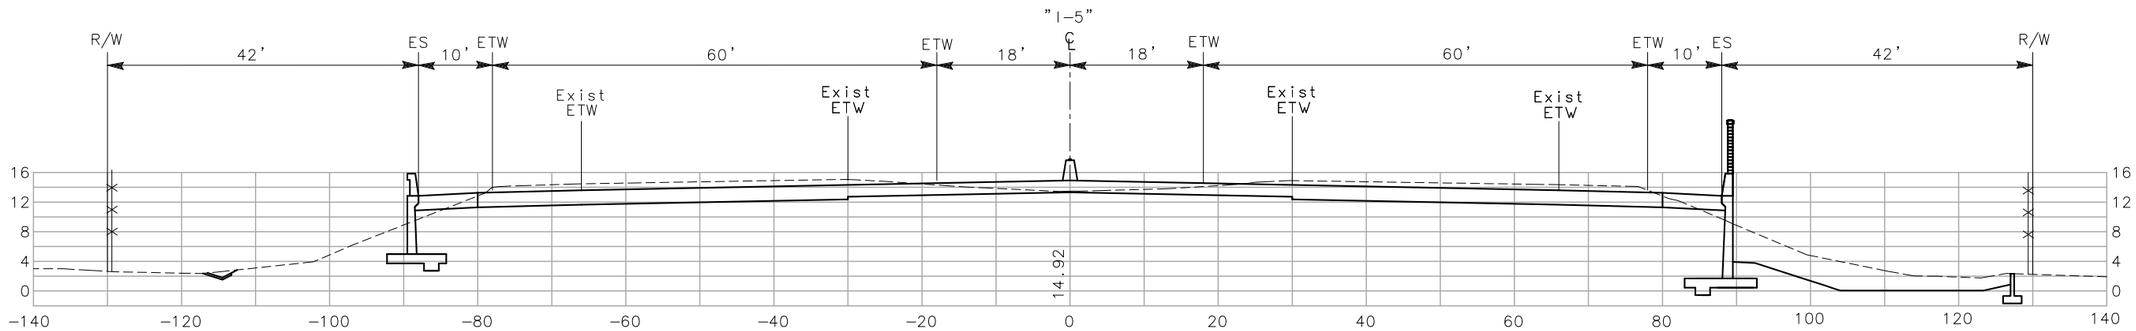

1727+50

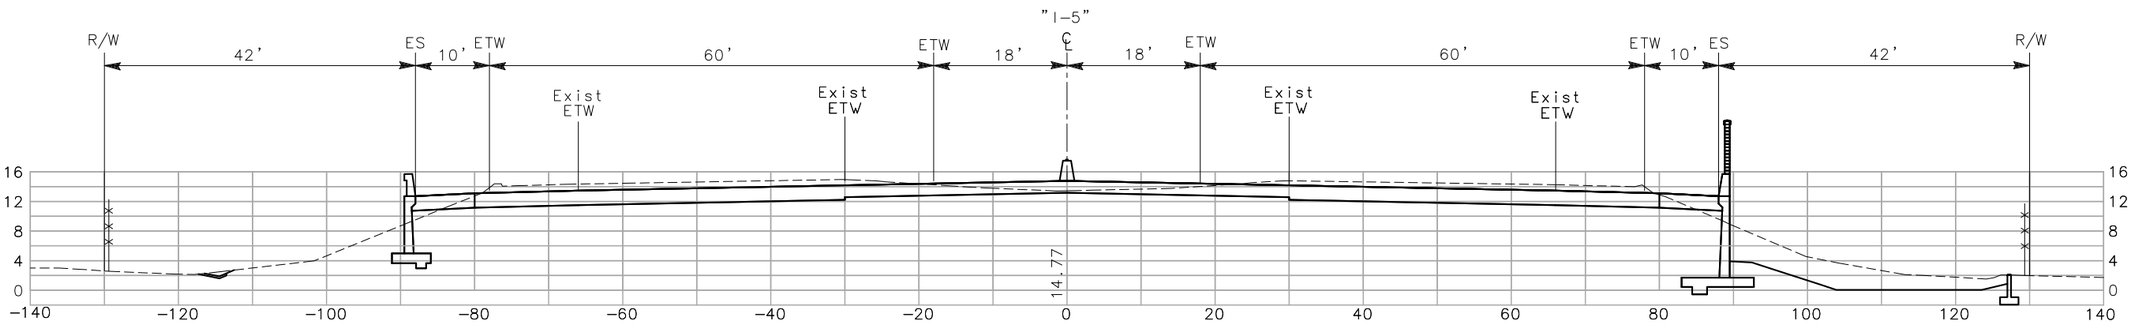

1727+00

CROSS SECTION

SCALE: 1"=10'

SHEET XX OF XX

CONTRACT No. 10-0G4704

Dist	COUNTY	ROUTE
10	SJ	5

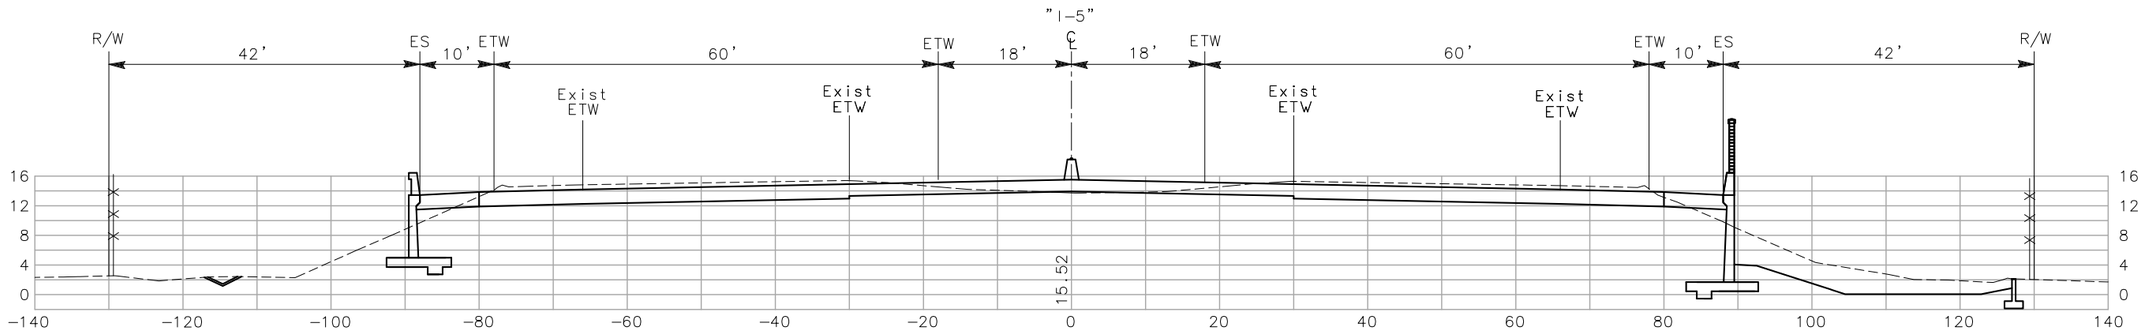

1729+50

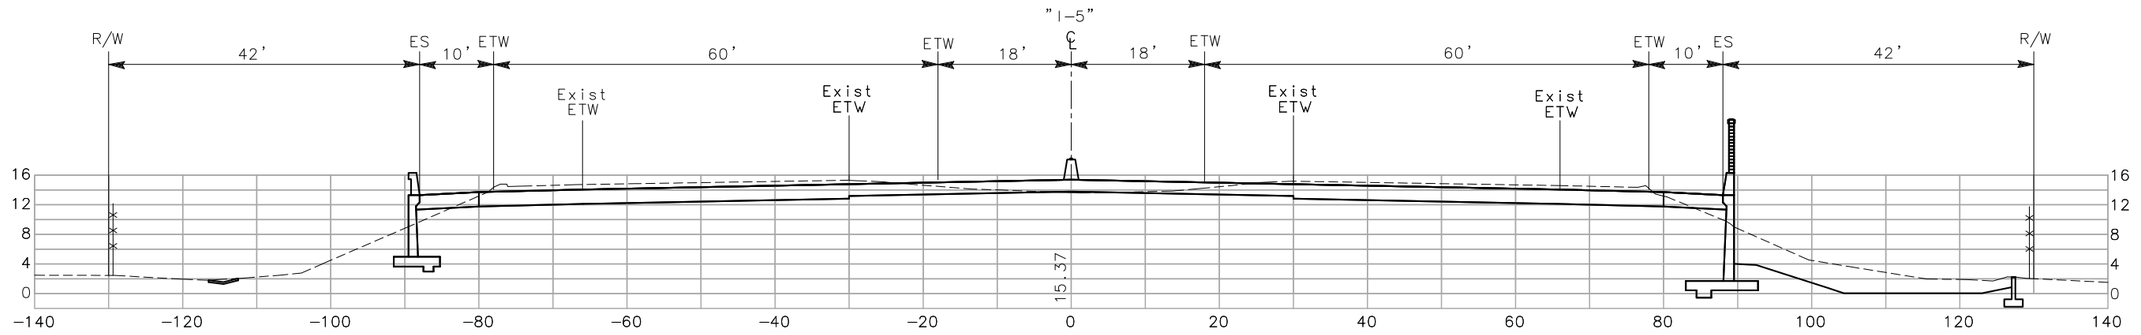

1729+00

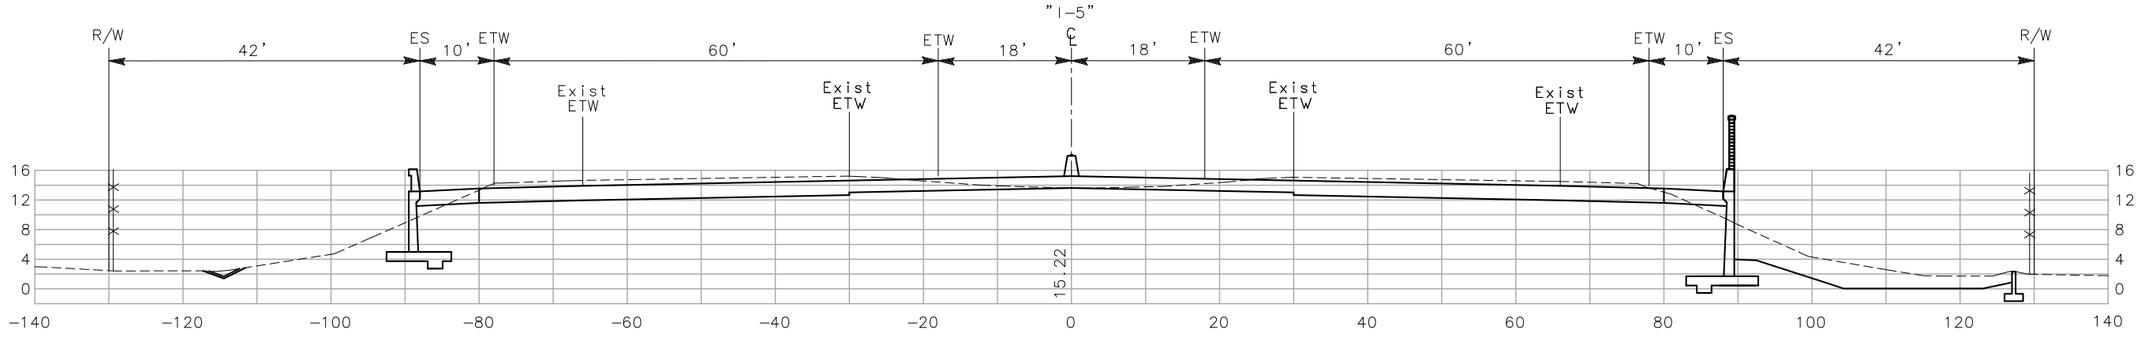

1728+50

CROSS SECTION

SCALE: 1"=10'

CONTRACT No. 10-0G4704

Dist	COUNTY	ROUTE
10	SJ	5

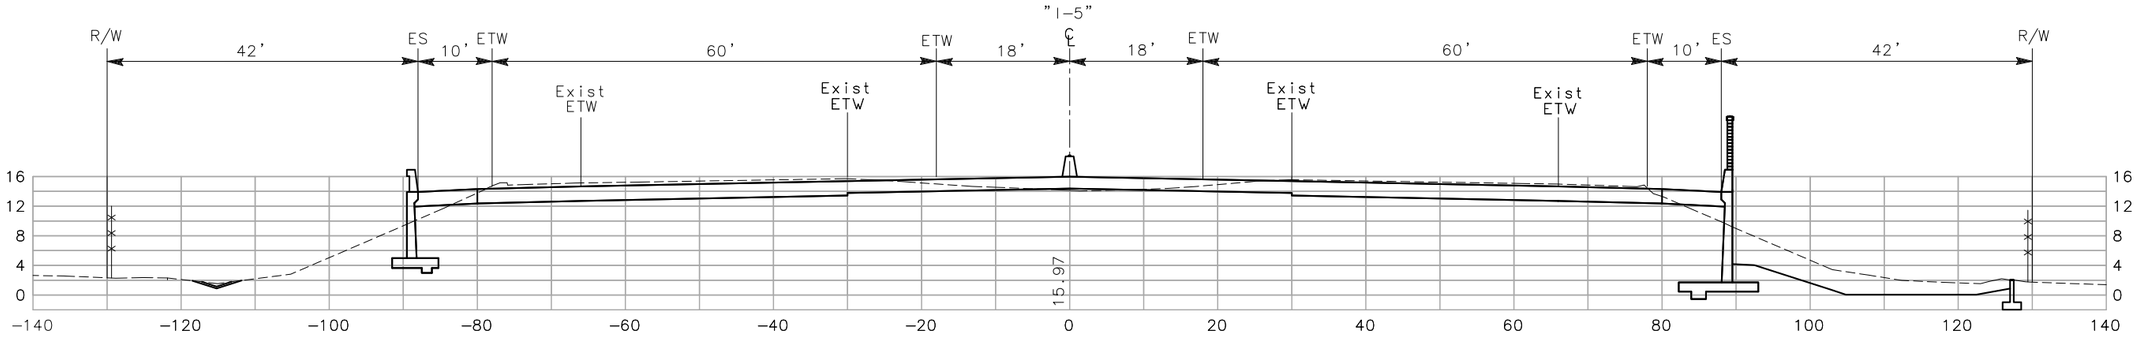

1731+00

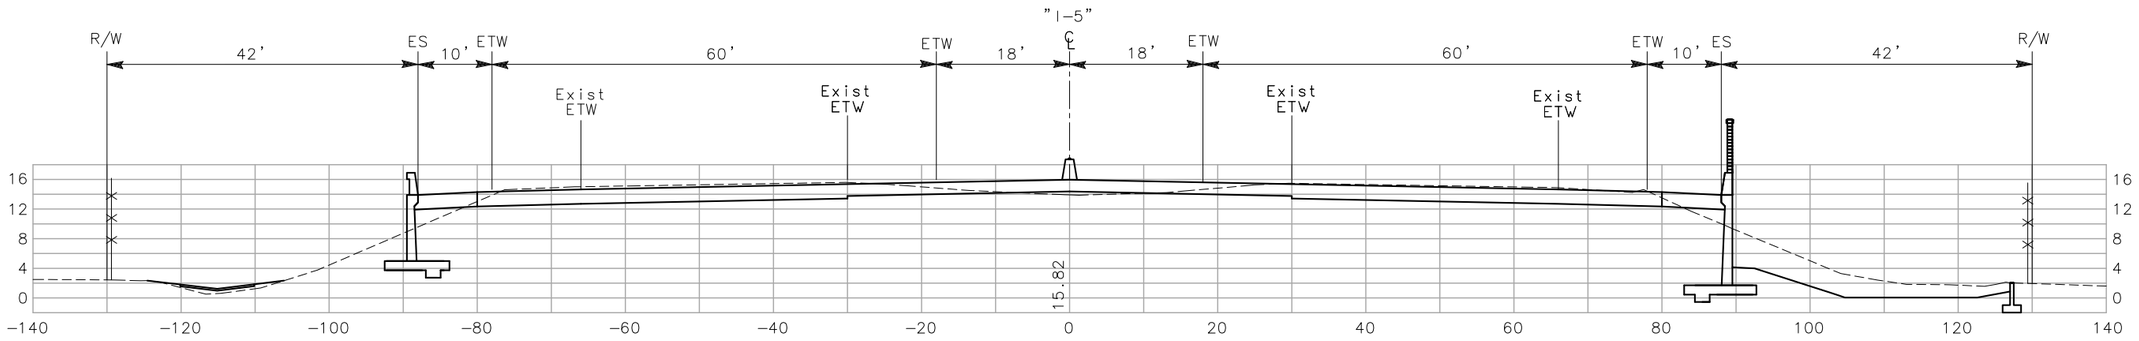

1730+50

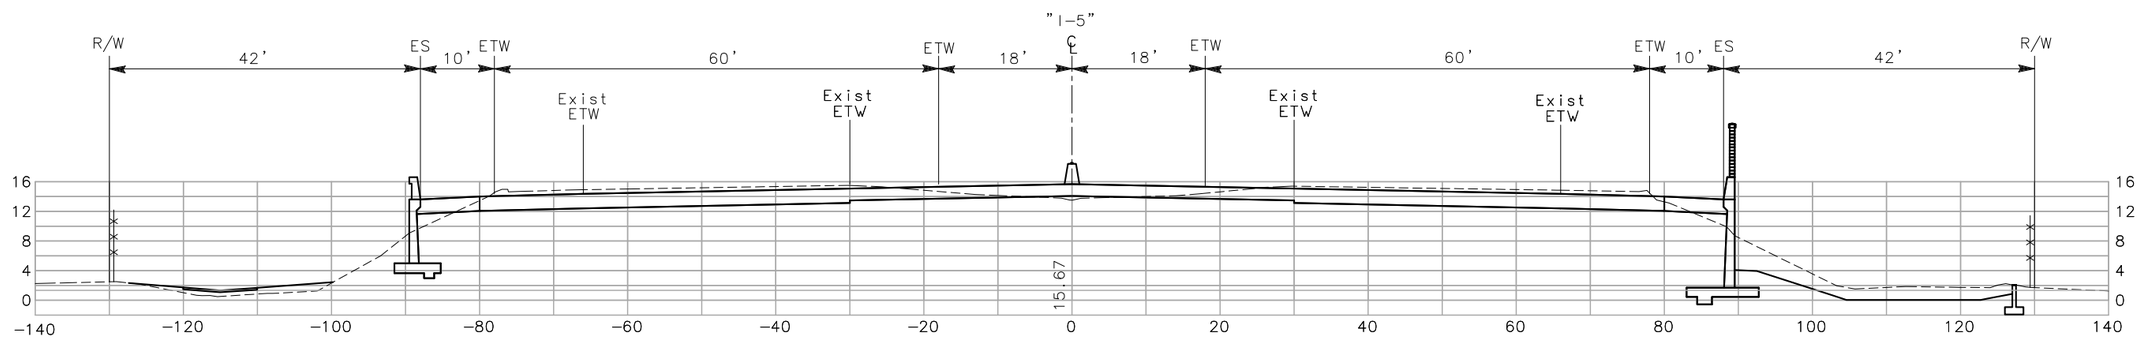

1730+00

CROSS SECTION

SCALE: 1"=10'

CONTRACT No. 10-0G4704

Dist	COUNTY	ROUTE
10	SJ	5

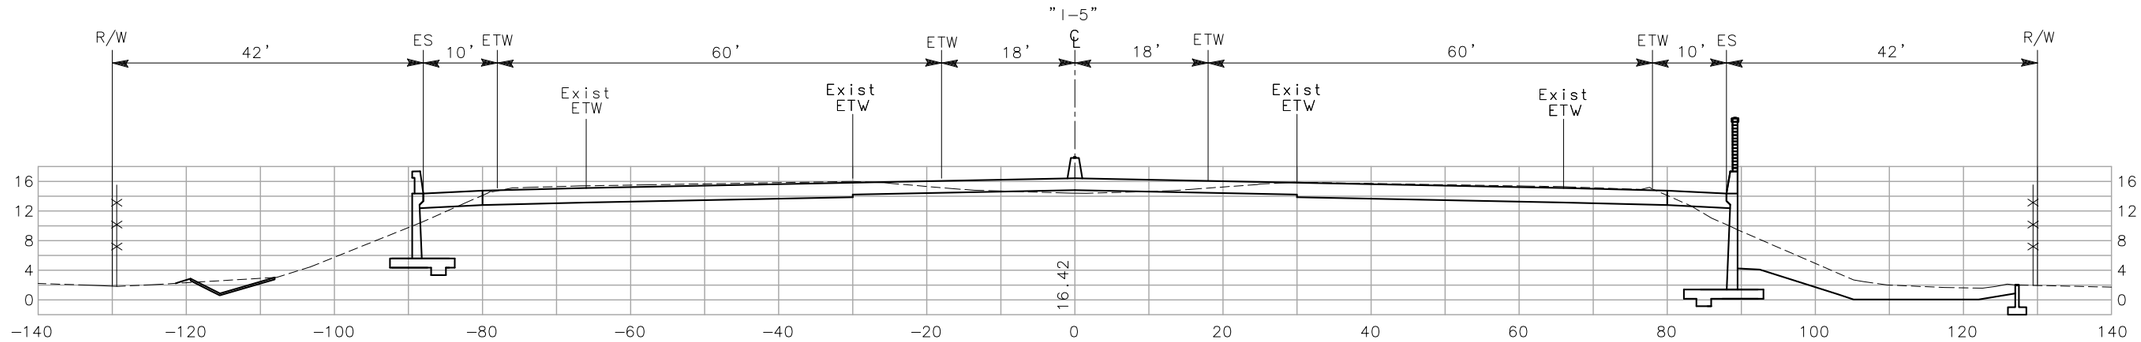

1732+50

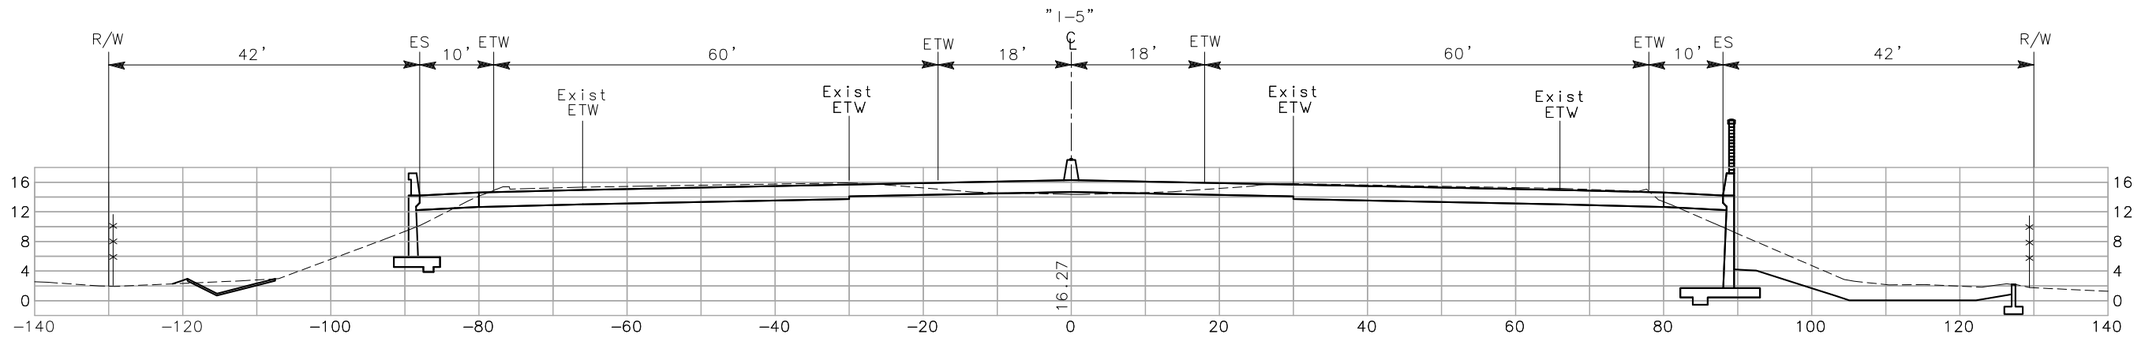

1732+00

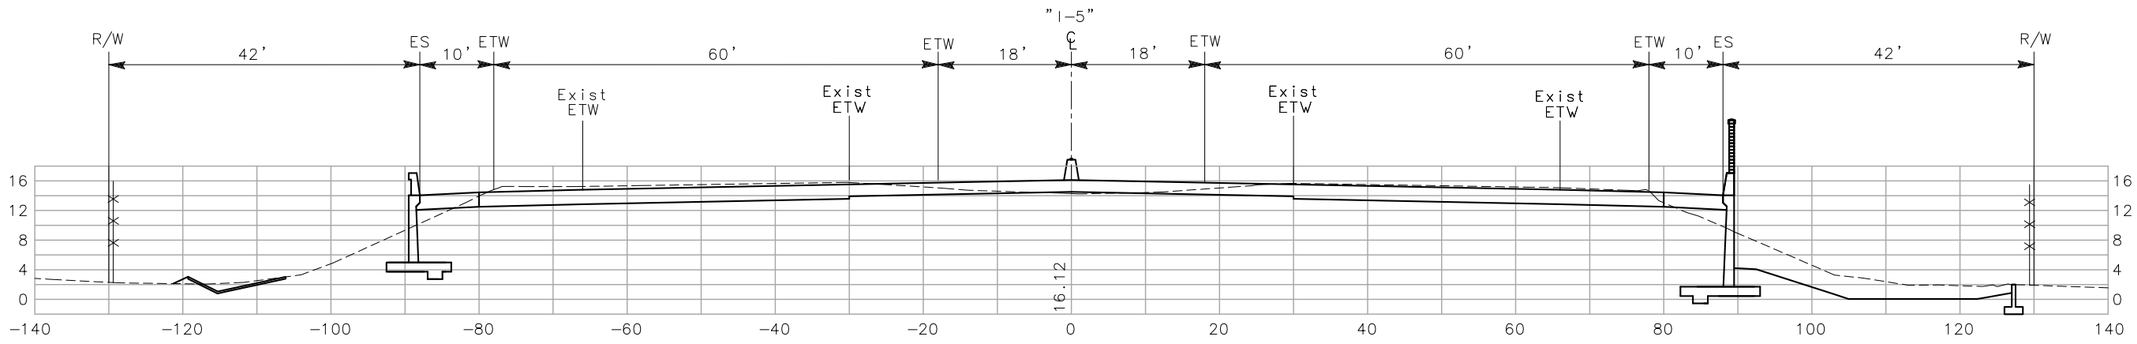

1731+50

CROSS SECTIONS

SCALE: 1"=10'

CONTRACT No. 10-0G4704

Dist	COUNTY	ROUTE
10	SJ	5

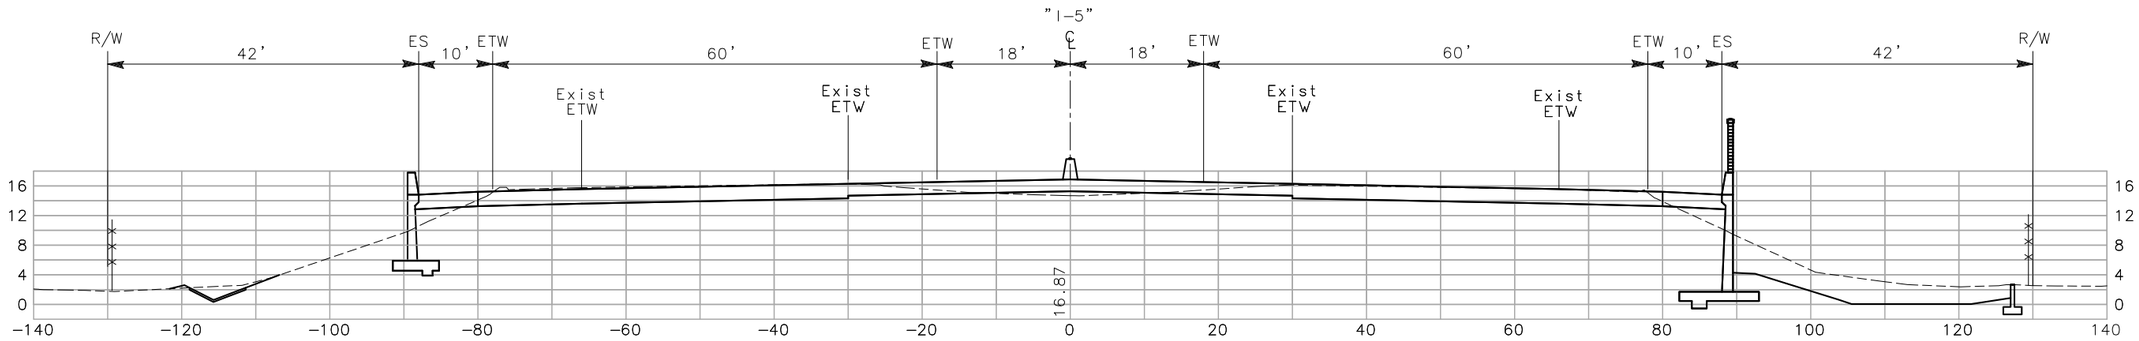

1734+00

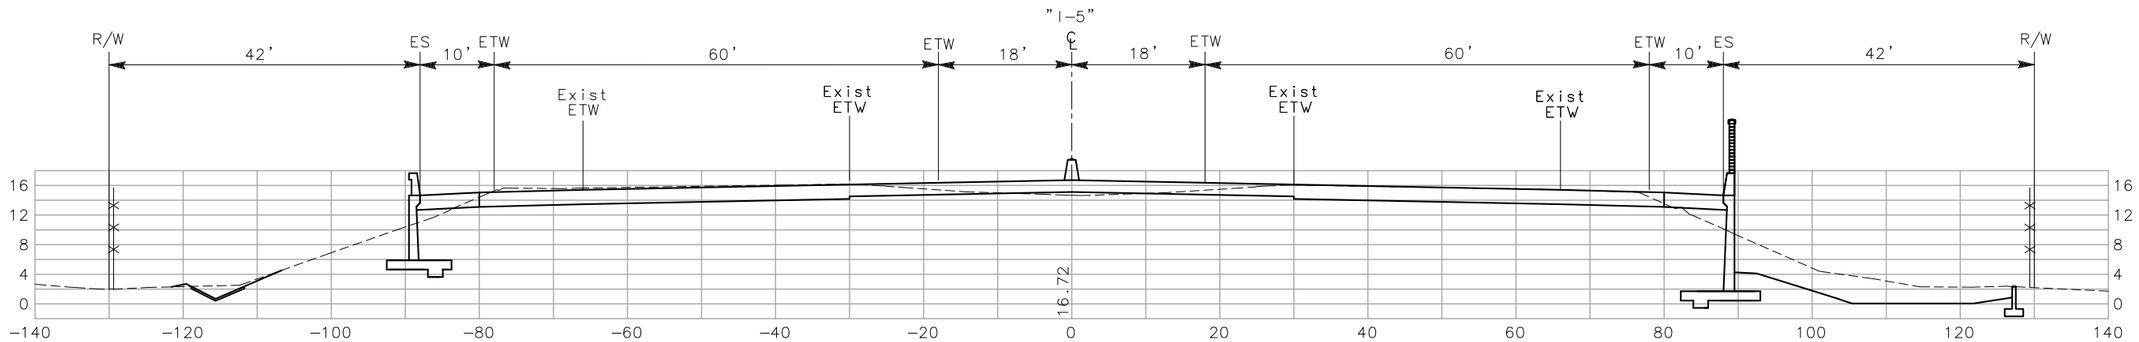

1733+50

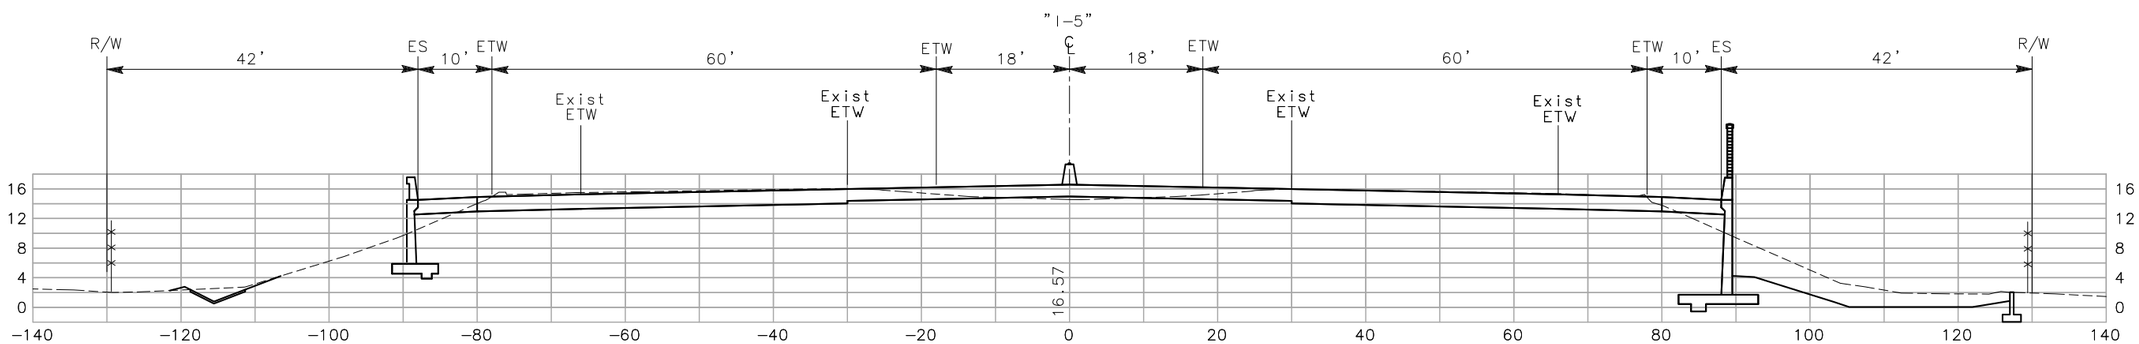

1733+00

CROSS SECTIONS

SCALE: 1"=10'

CONTRACT No. 10-0G4704

Dist	COUNTY	ROUTE
10	SJ	5

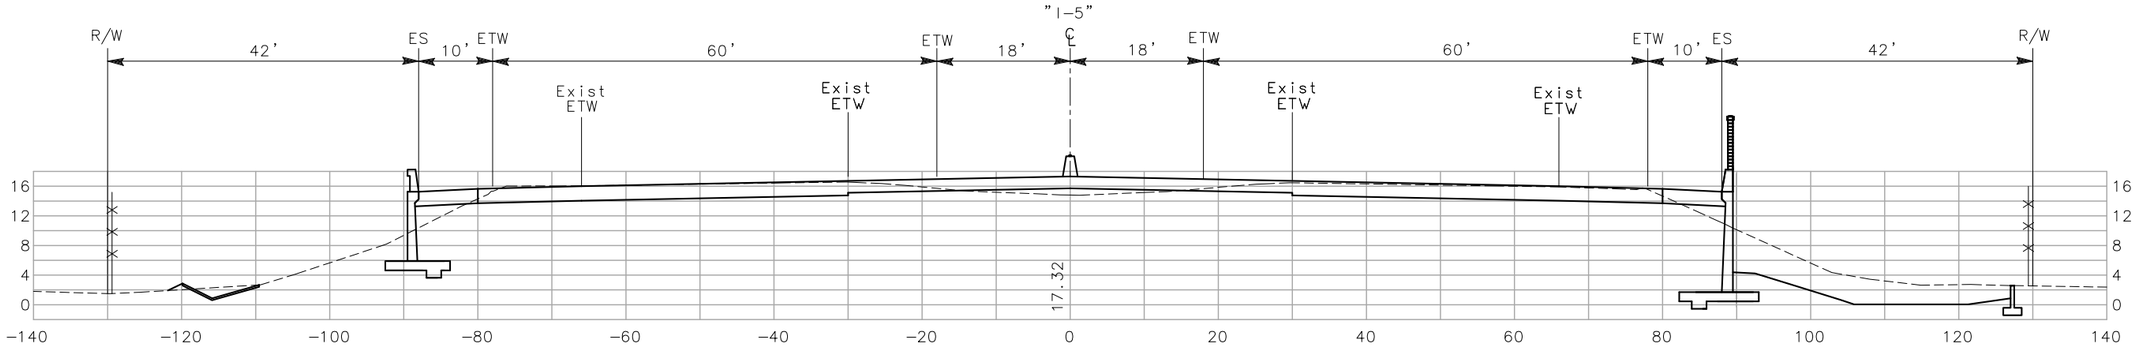

1735+50

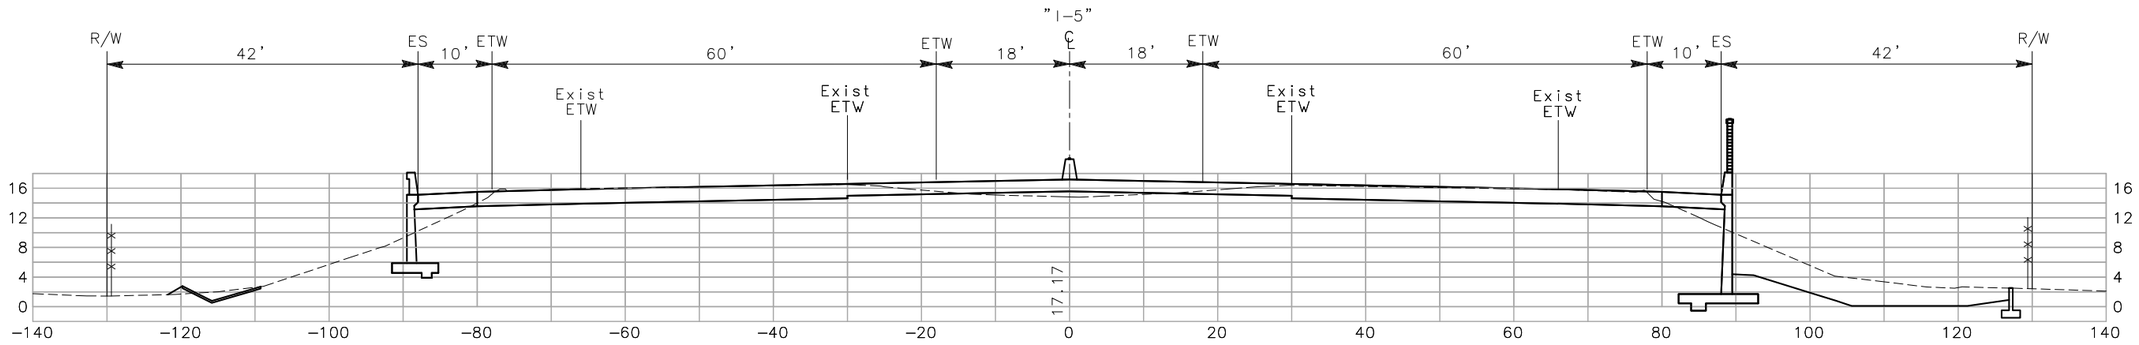

1735+00

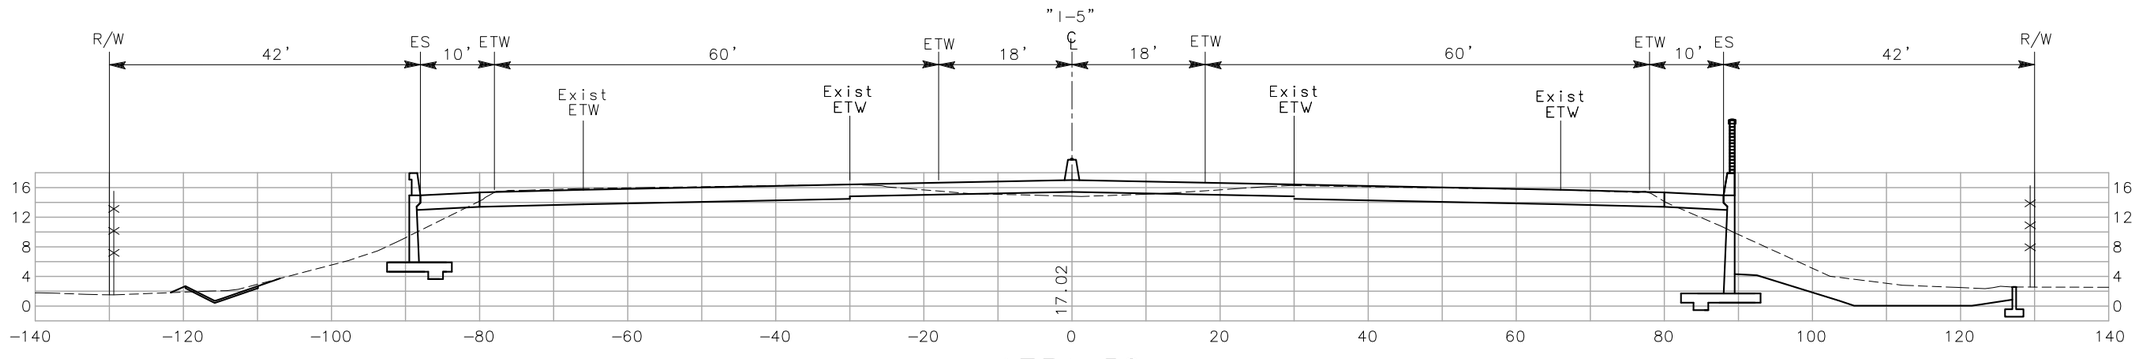

1734+50

CROSS SECTIONS

SCALE: 1"=10'

CONTRACT No. 10-0G4704

Dist	COUNTY	ROUTE
10	SJ	5

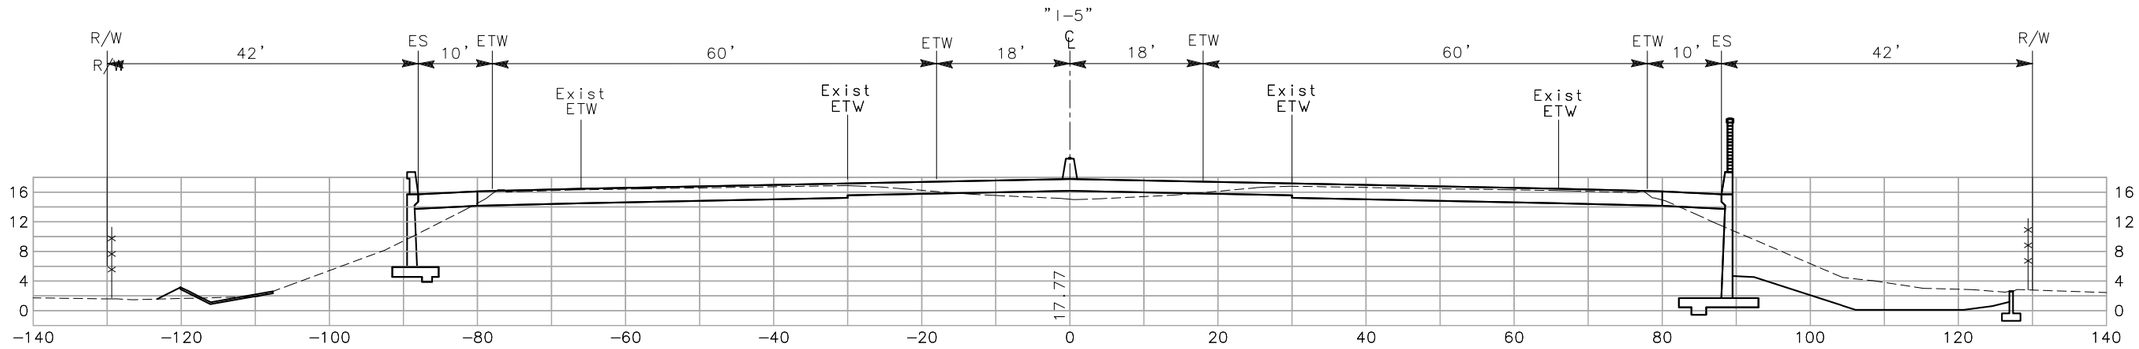

1737+00

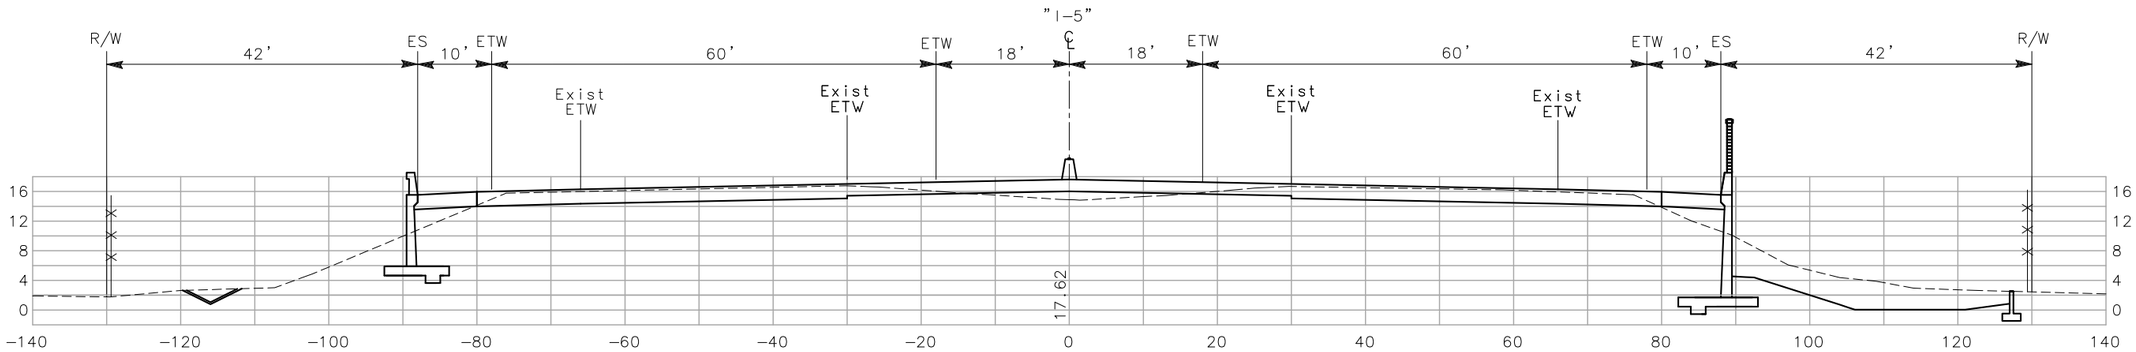

1736+50

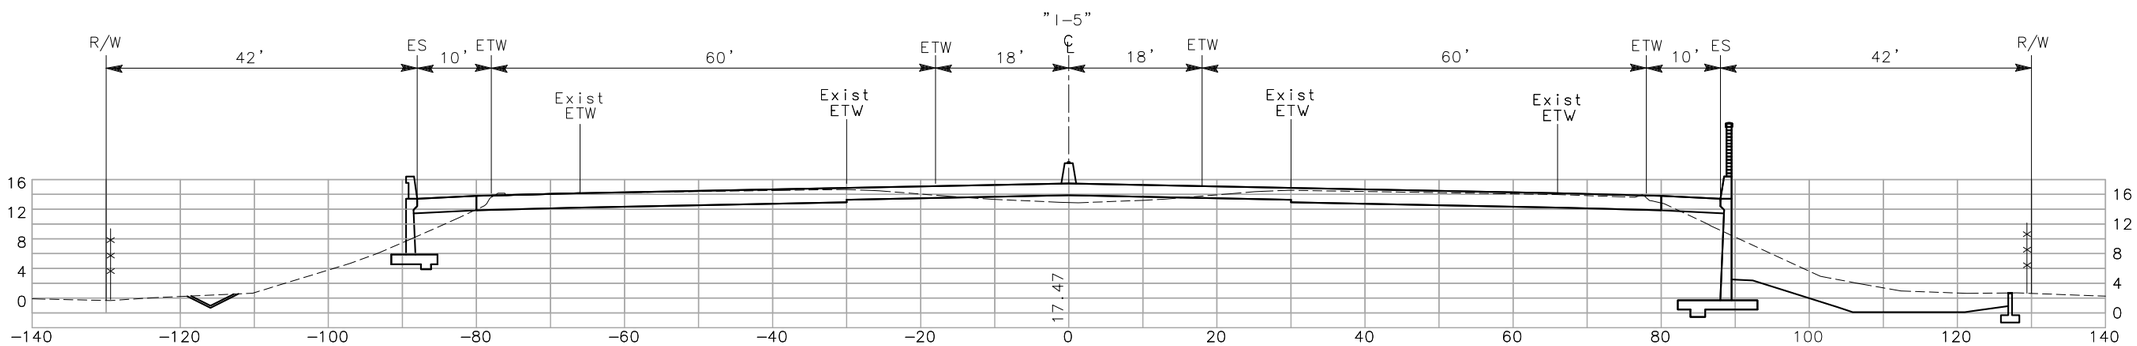

1736+00

CROSS SECTIONS

SCALE: 1"=10'

CONTRACT No. 10-0G4704

Dist	COUNTY	ROUTE
10	SJ	5

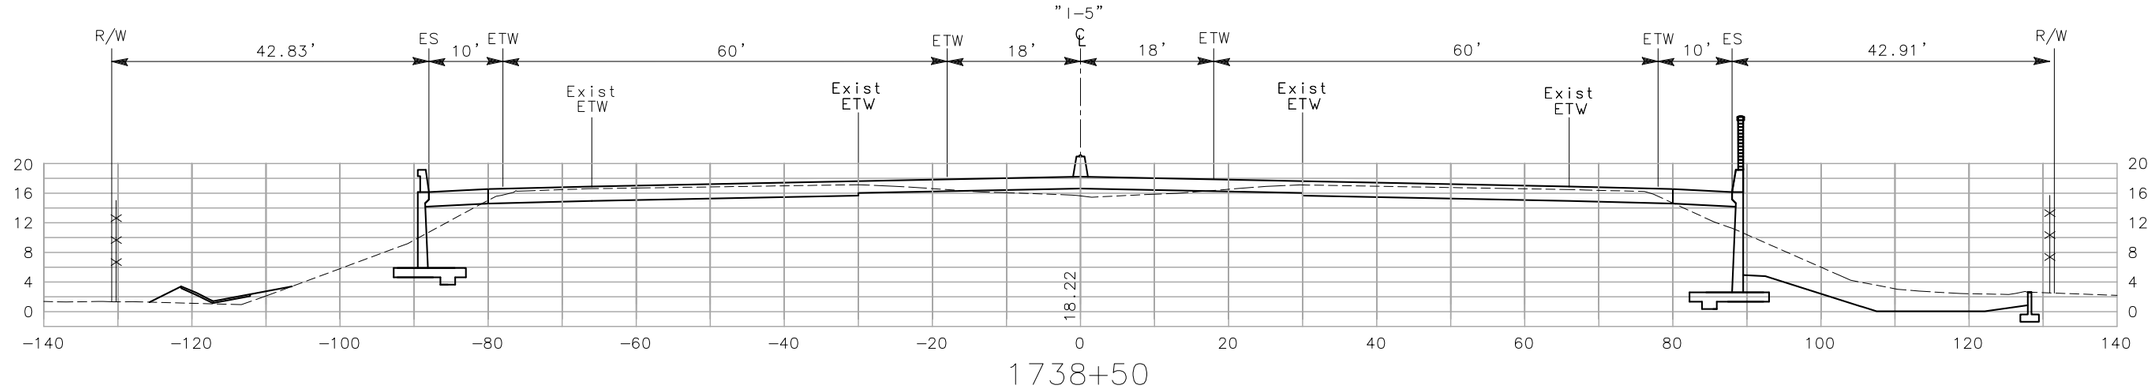

1738+50

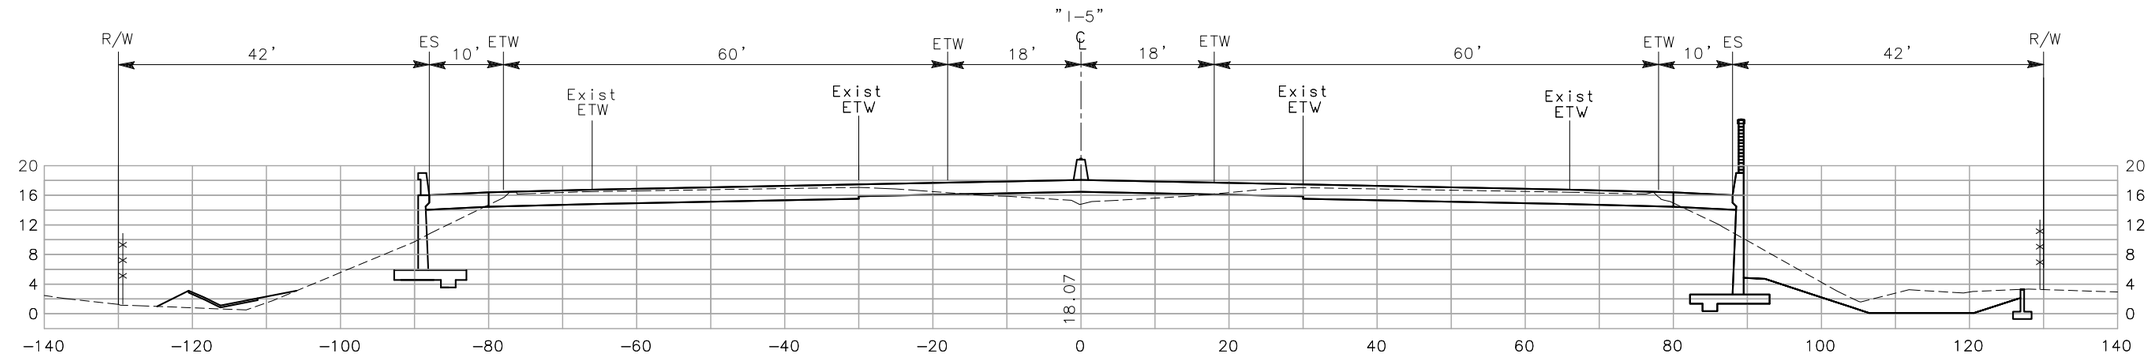

1738+00

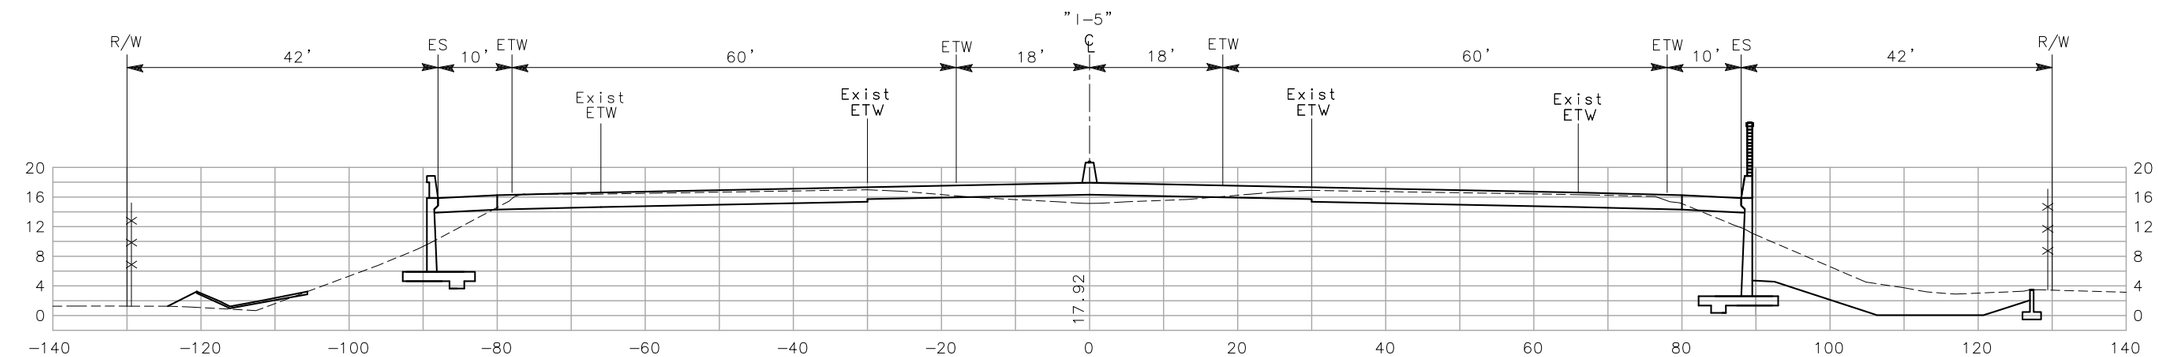

1737+50

CROSS SECTIONS

SCALE: 1"=10'

CONTRACT No. 10-0G4704

Dist	COUNTY	ROUTE
10	SJ	5

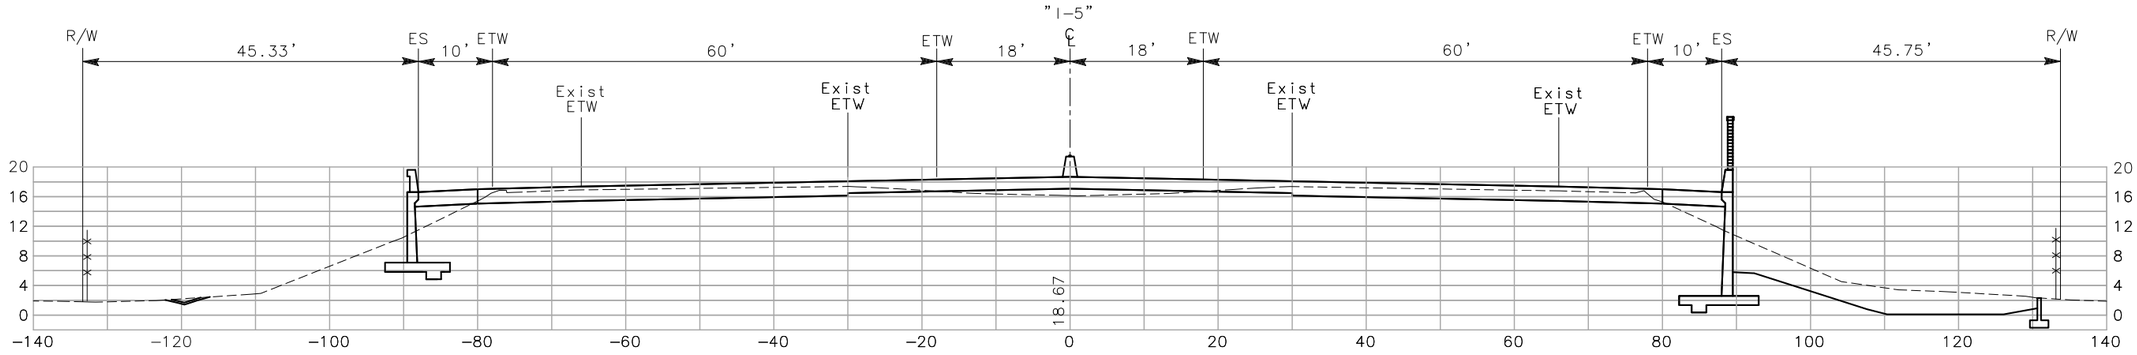

1740+00

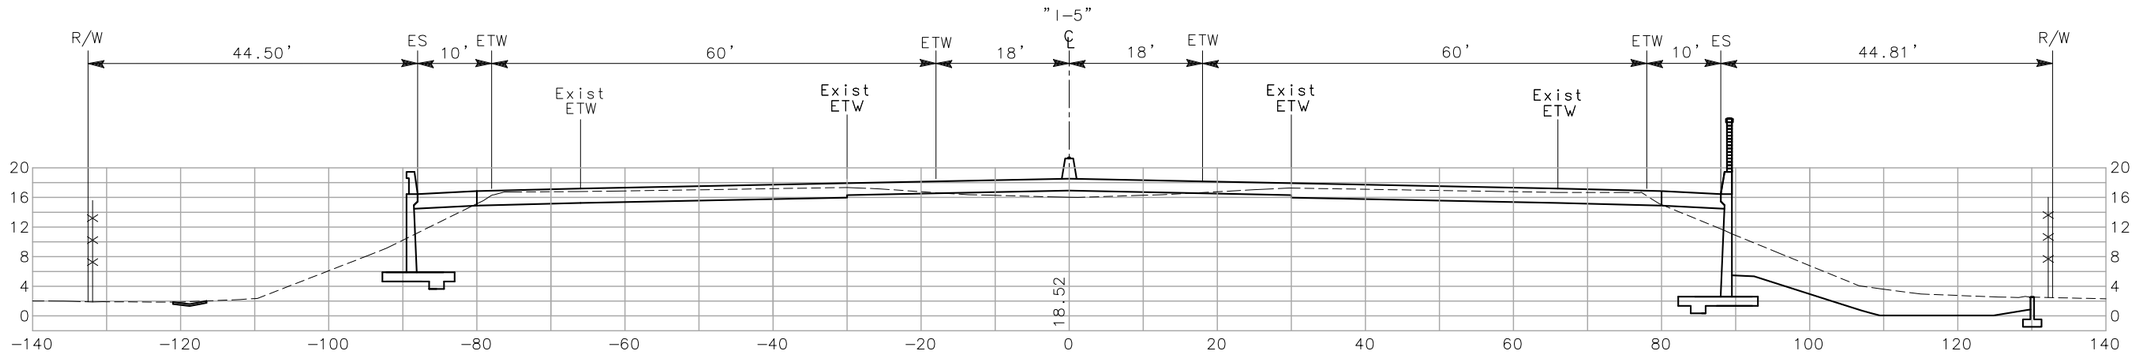

1739+50

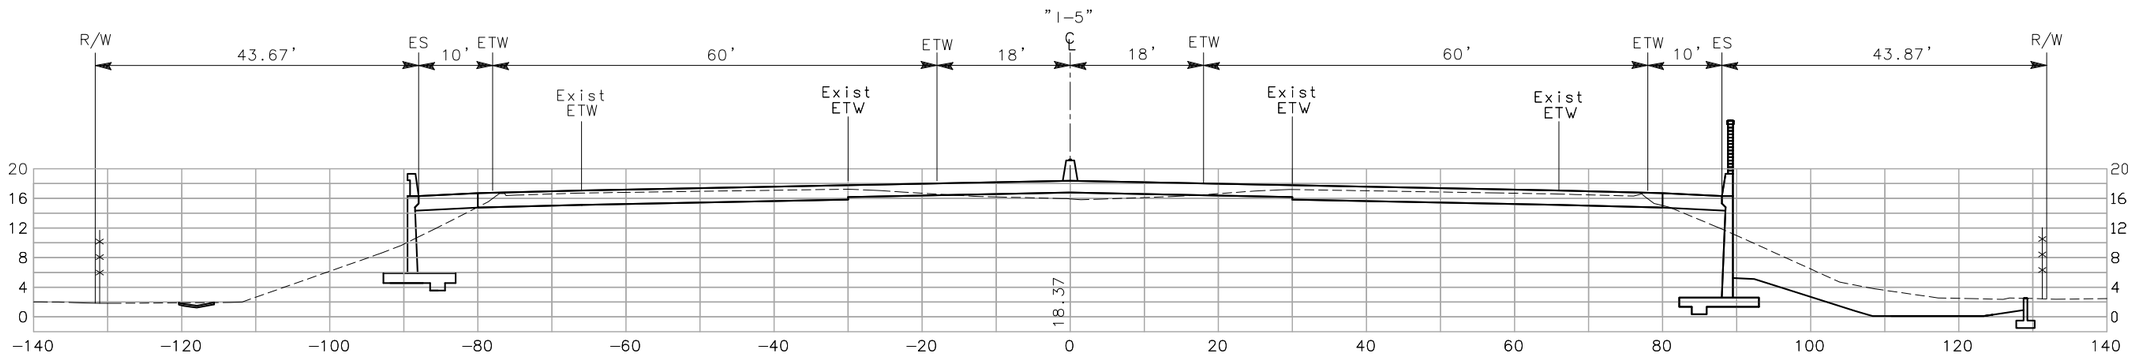

1739+00

CROSS SECTIONS

SCALE: 1"=10'

CONTRACT No. 10-0G4704

Dist	COUNTY	ROUTE
10	SJ	5

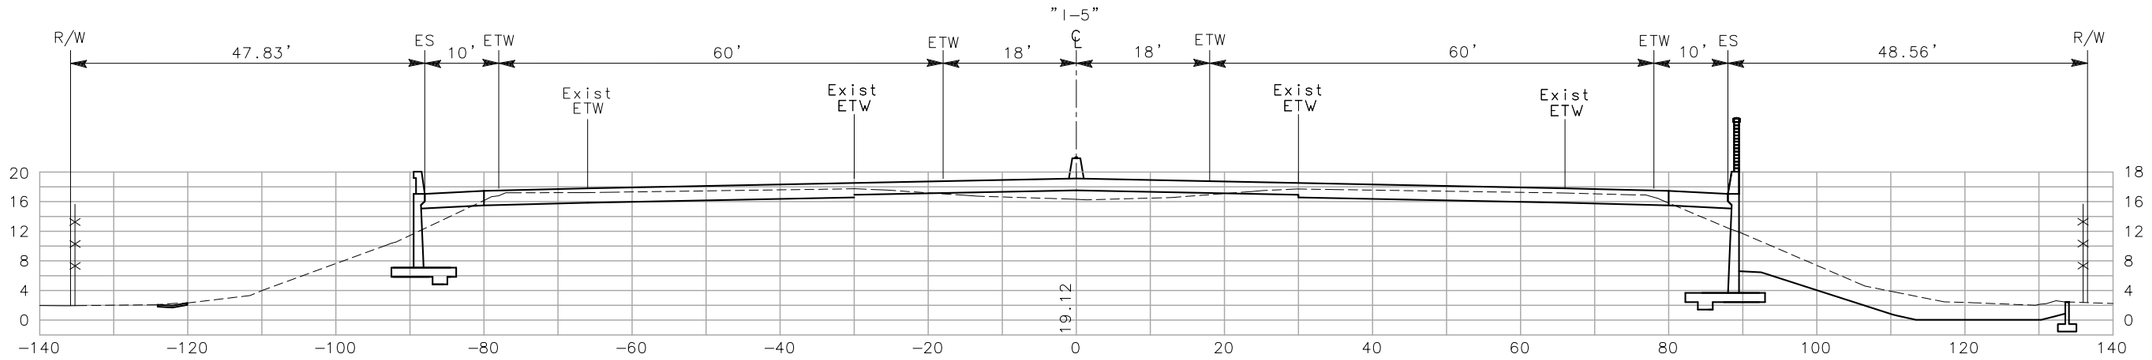

1741+50

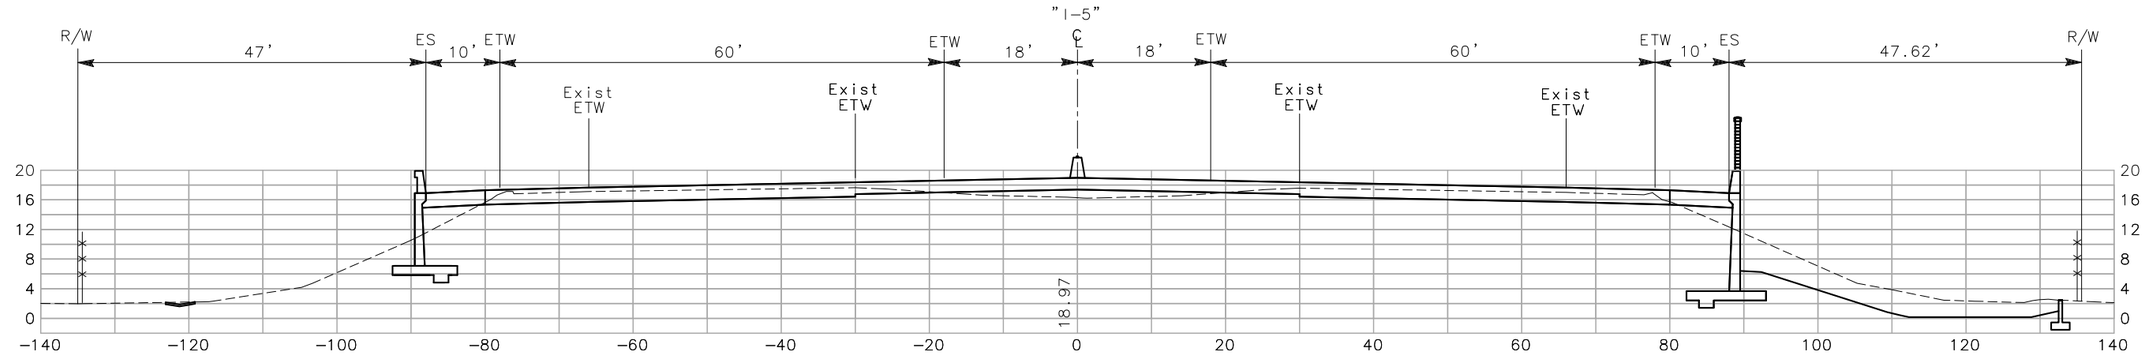

1741+00

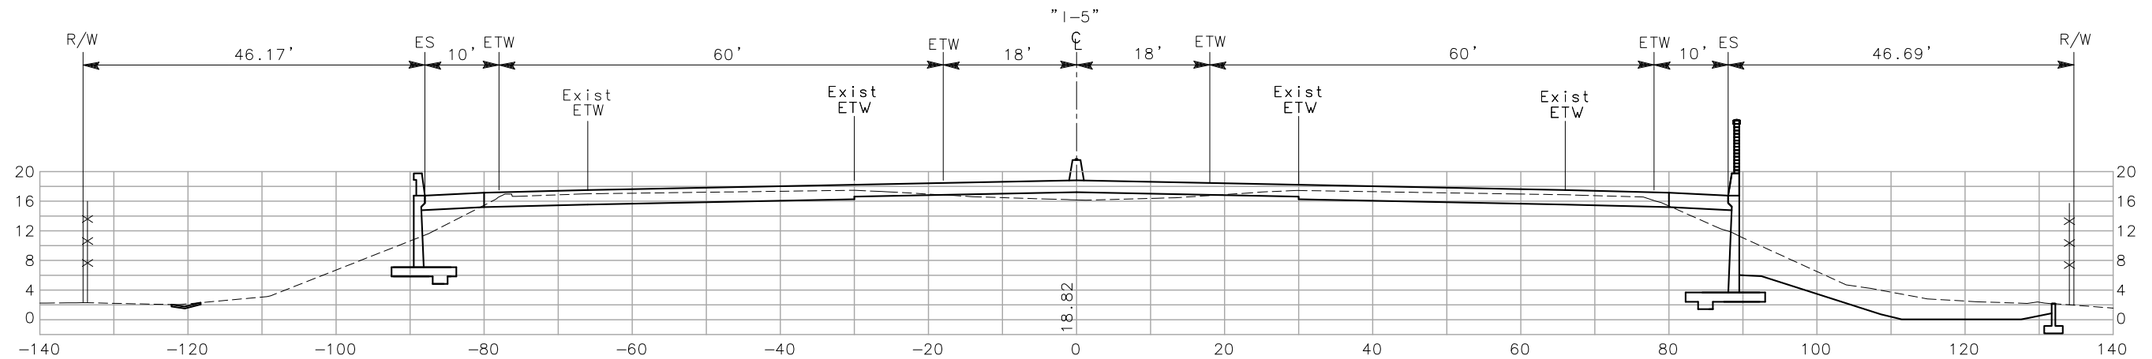

1740+50

CROSS SECTIONS

SCALE: 1"=10'

CONTRACT No. 10-0G4704

Dist	COUNTY	ROUTE
10	SJ	5

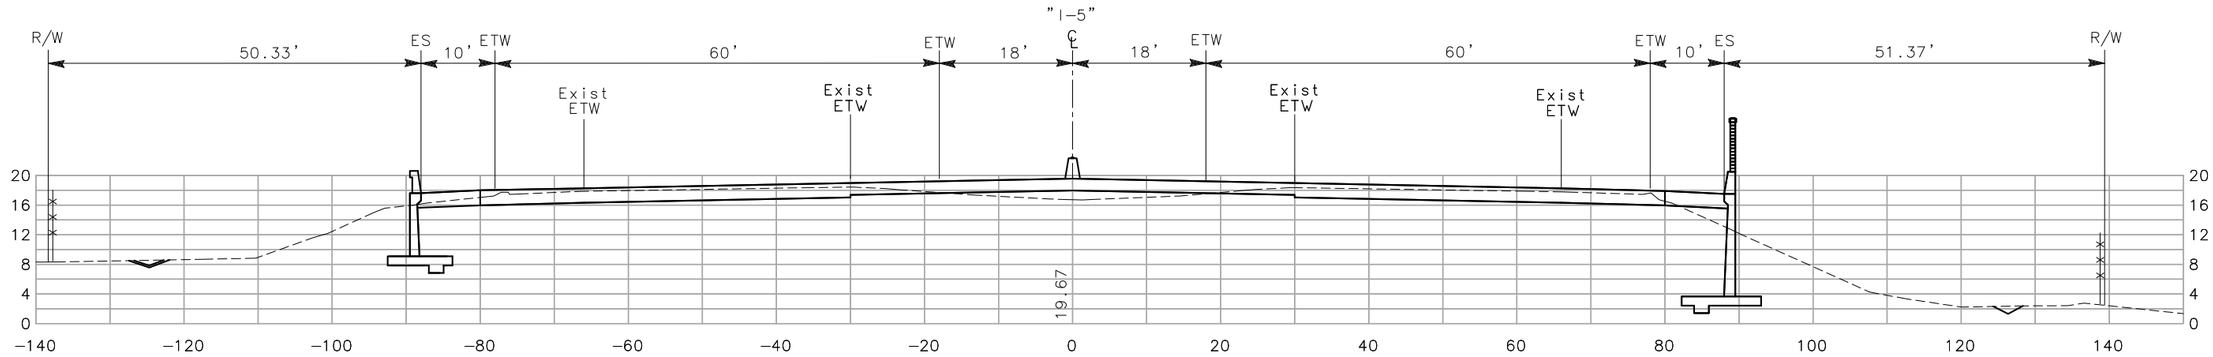

1743+00

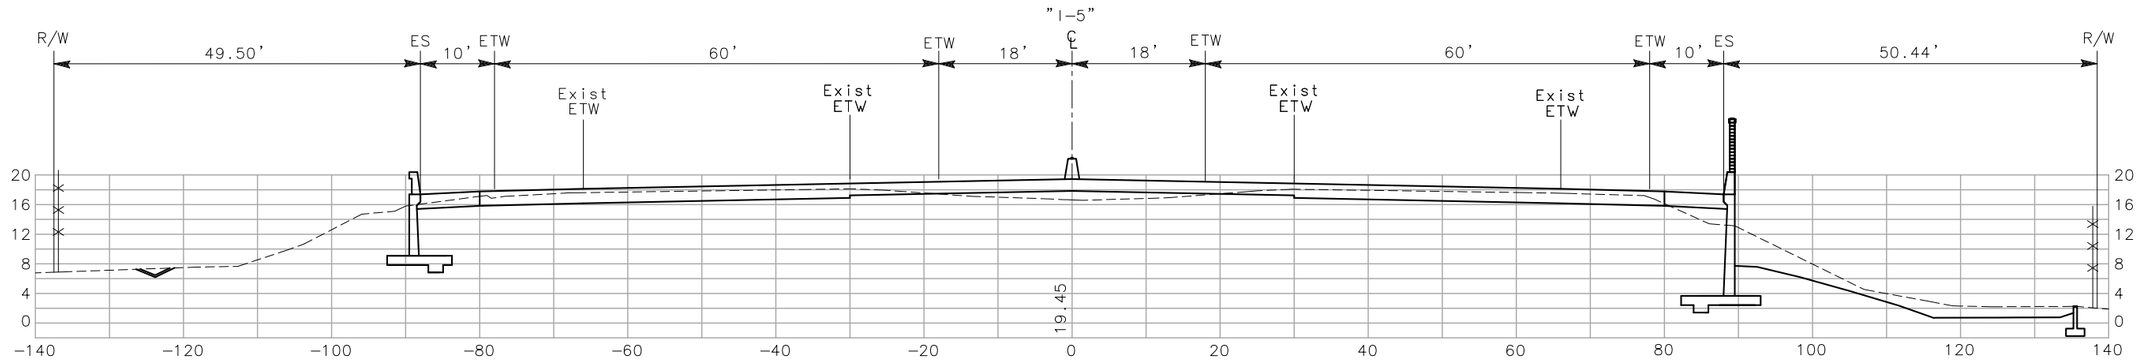

1742+50

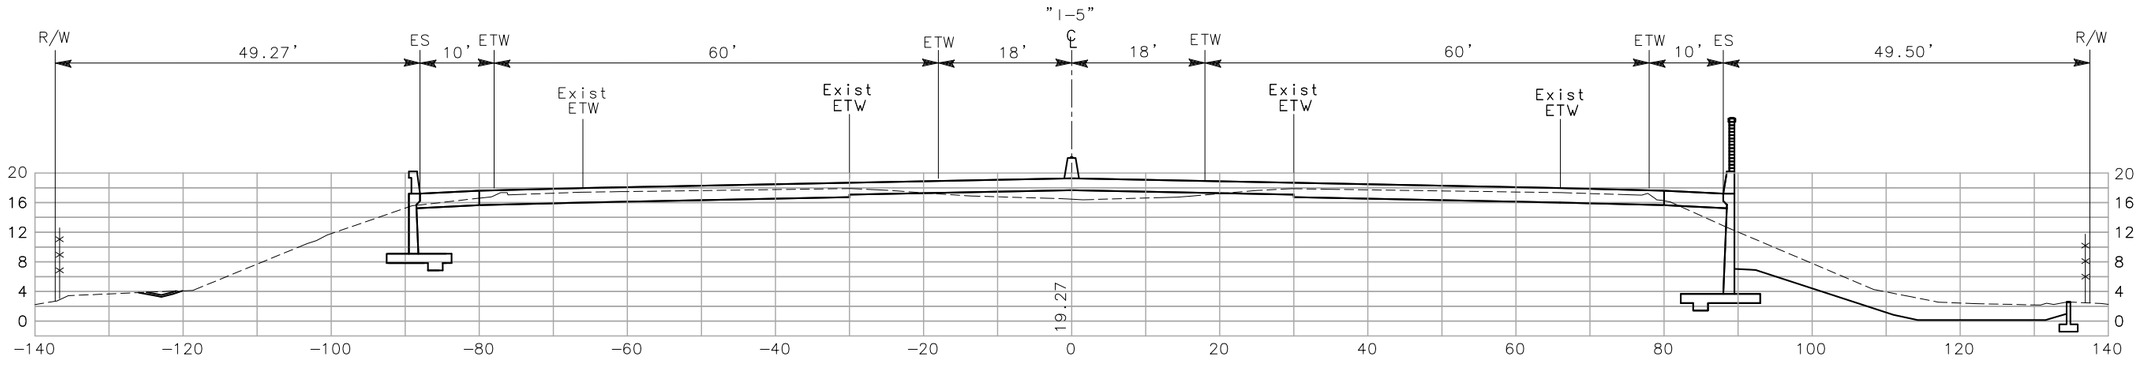

1742+00

CROSS SECTIONS

SCALE: 1"=10'

CONTRACT No. 10-0G4704

Dist	COUNTY	ROUTE
10	SJ	5

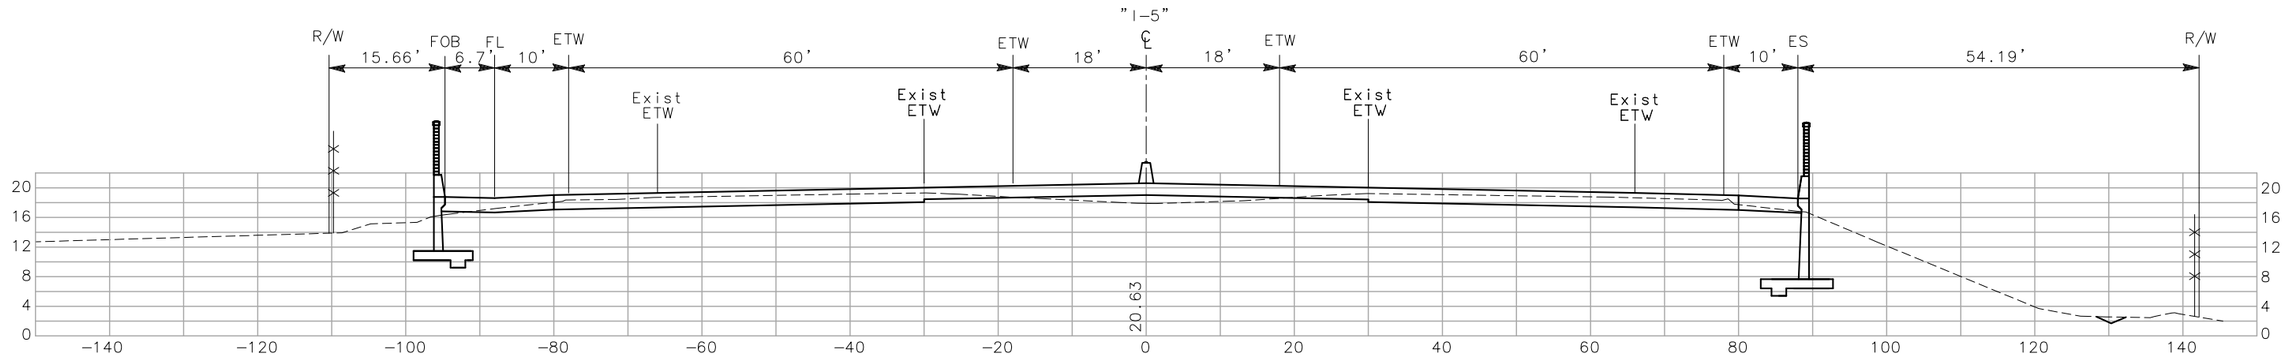

1744+50

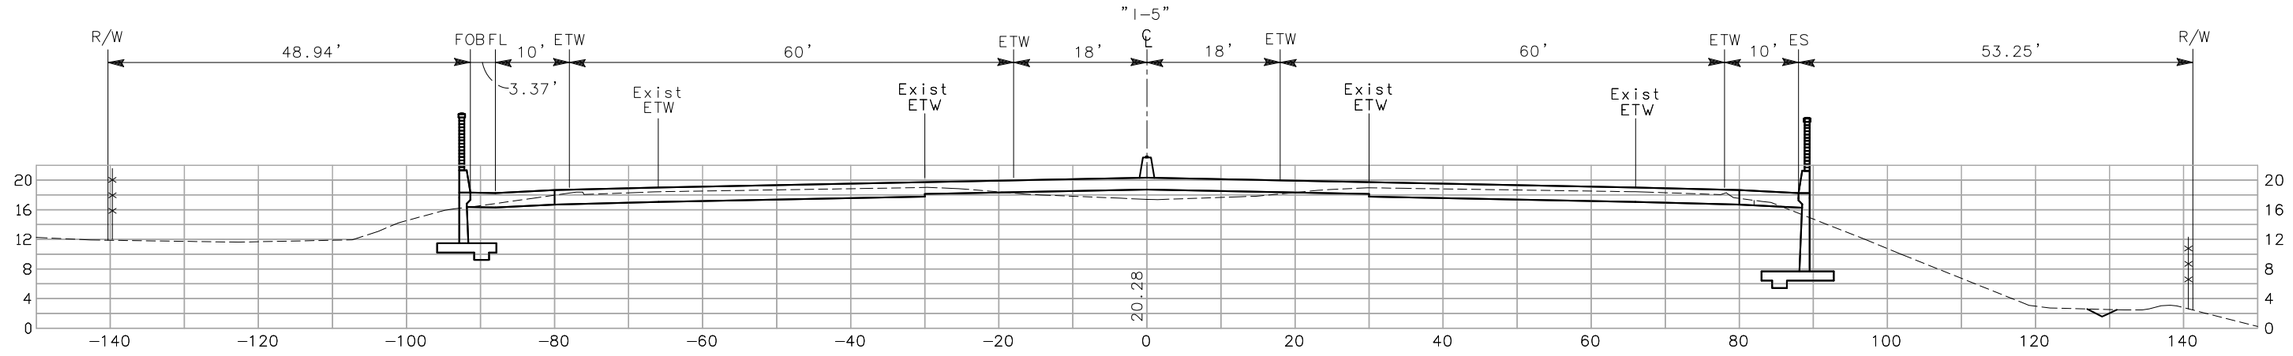

1744+00

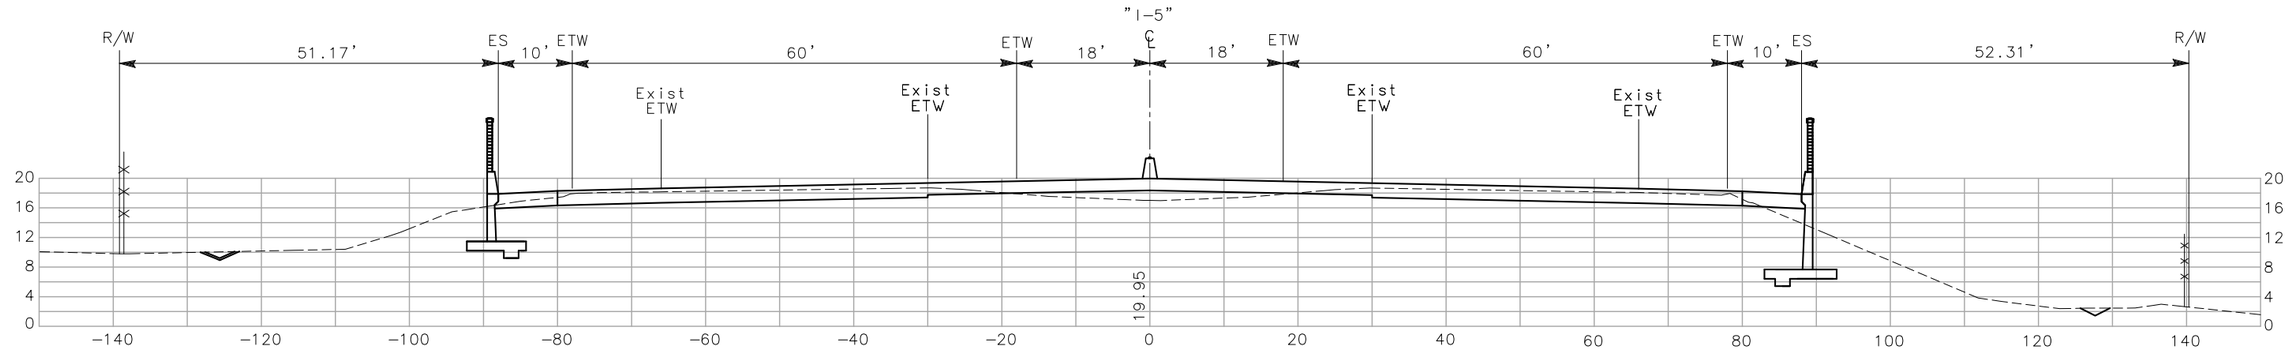

1743+50

CROSS SECTIONS

SCALE: 1"=10'

CONTRACT No. 10-0G4704

Dist	COUNTY	ROUTE
10	SJ	5

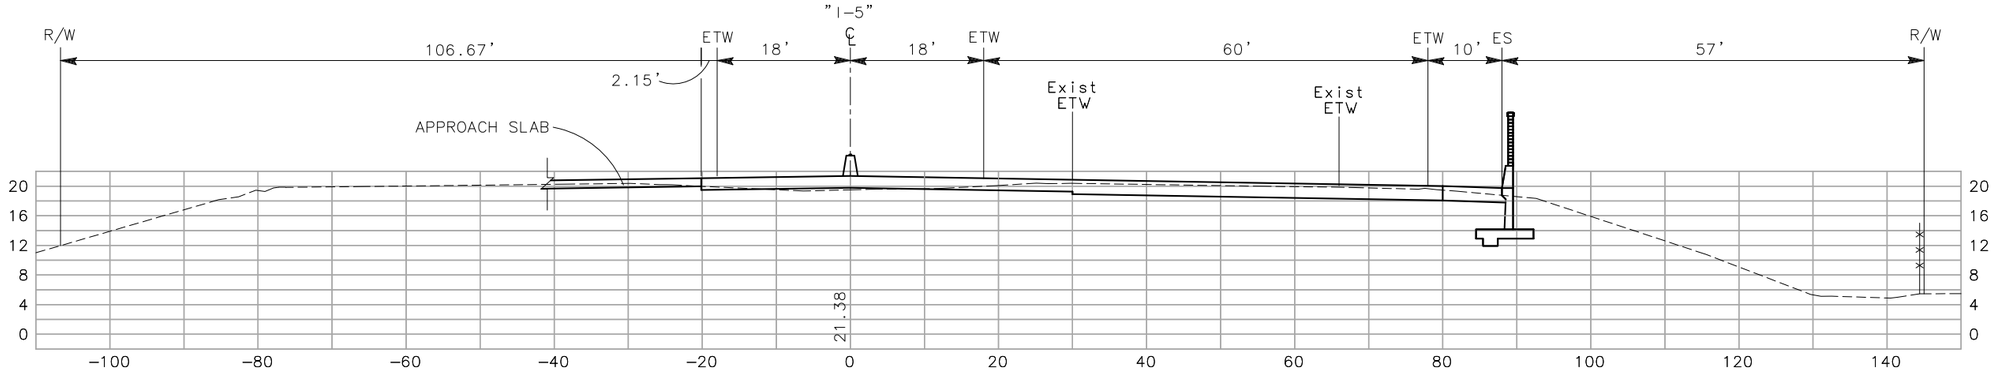

1746+00

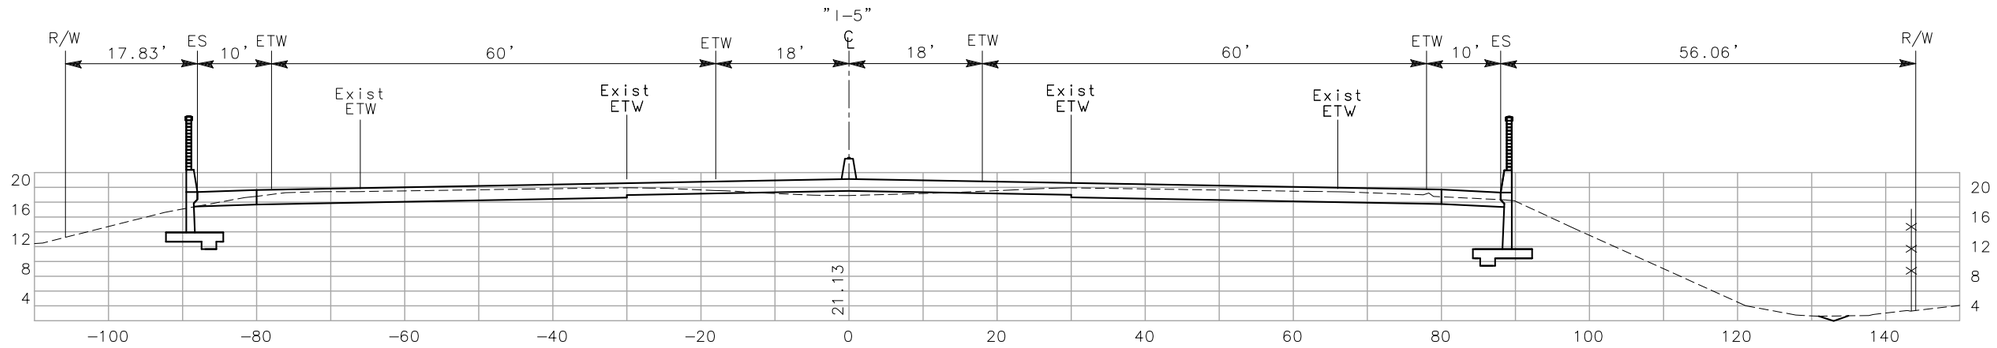

1745+50

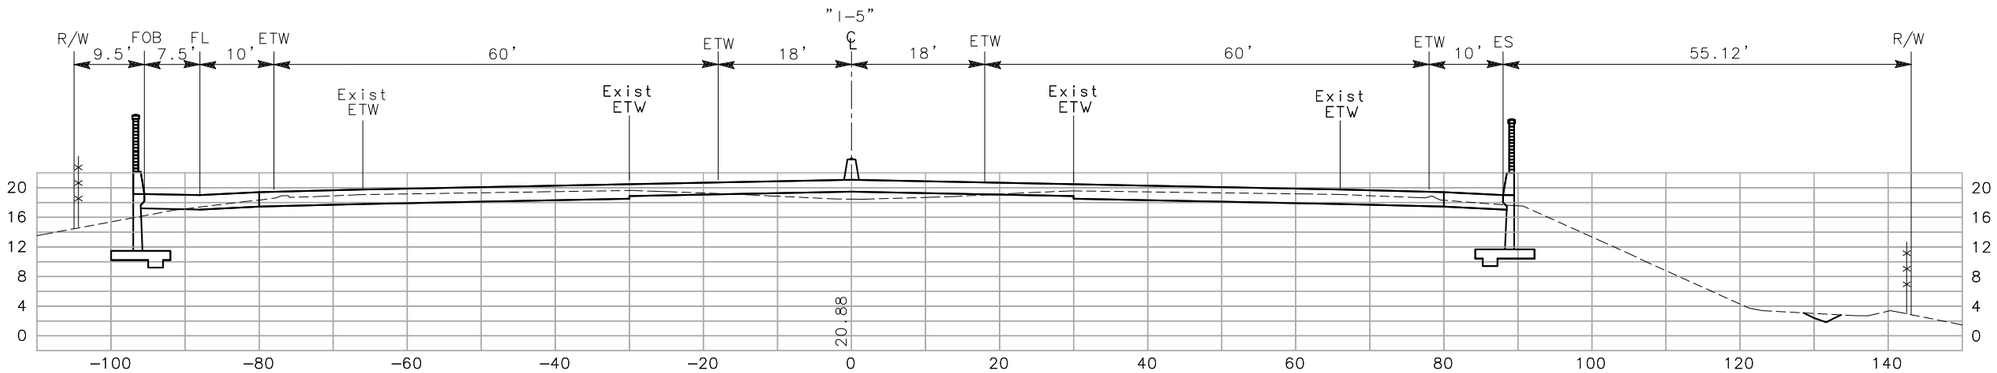

1745+00

CROSS SECTIONS

SCALE: 1"=10'

SHEET XX OF XX

CONTRACT No. 10-0G4704

Dist	COUNTY	ROUTE
10	SJ	5

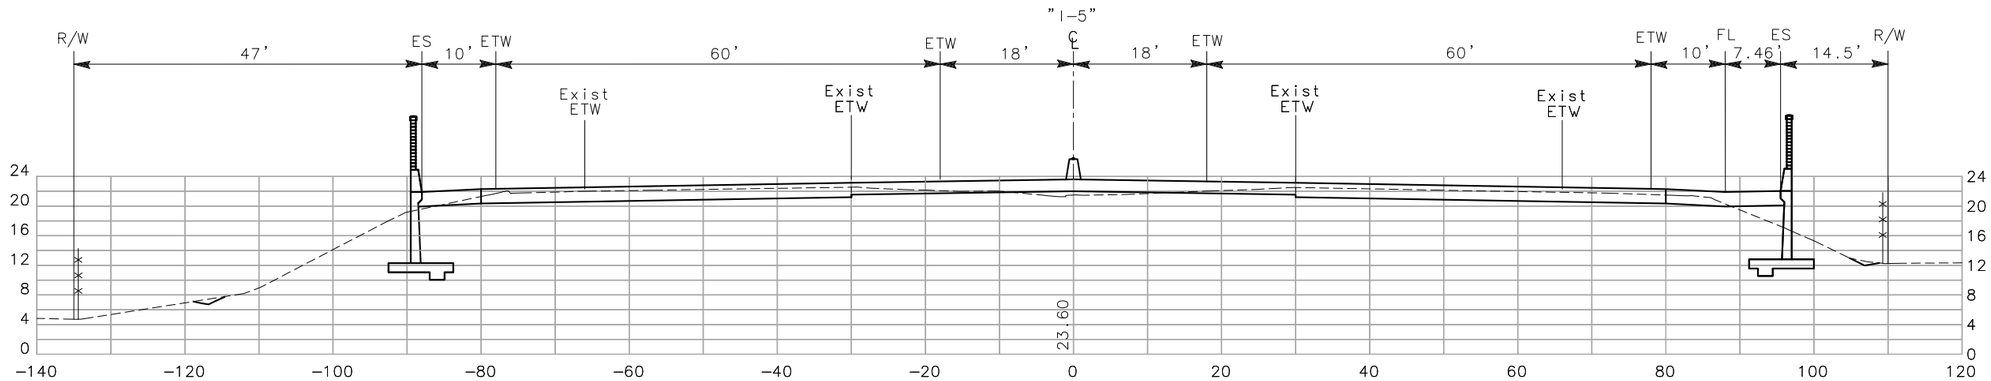

1750+00

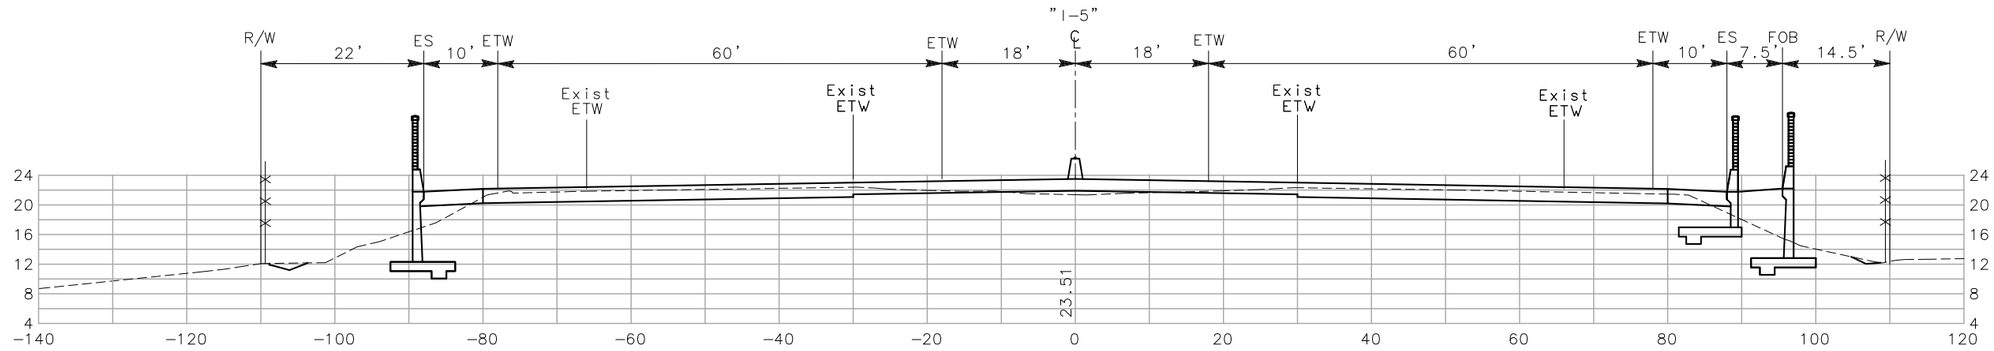

1749+50

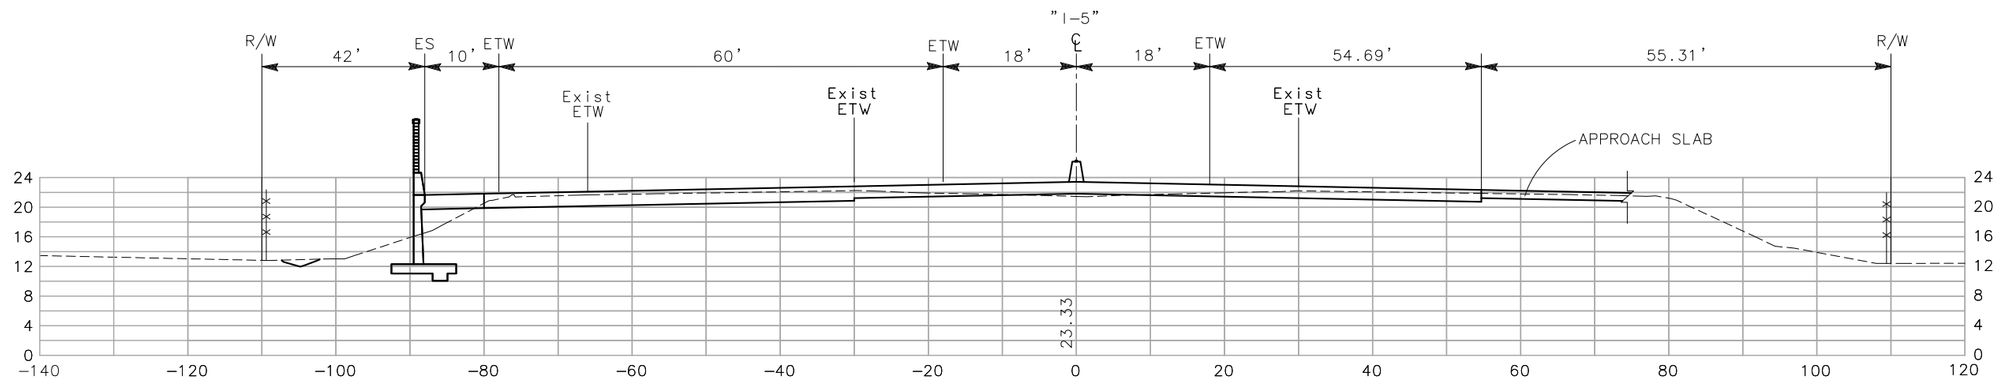

1749+00

CROSS SECTIONS

SCALE: 1"=10'

CONTRACT No. 10-0G4704

Dist	COUNTY	ROUTE
10	SJ	5

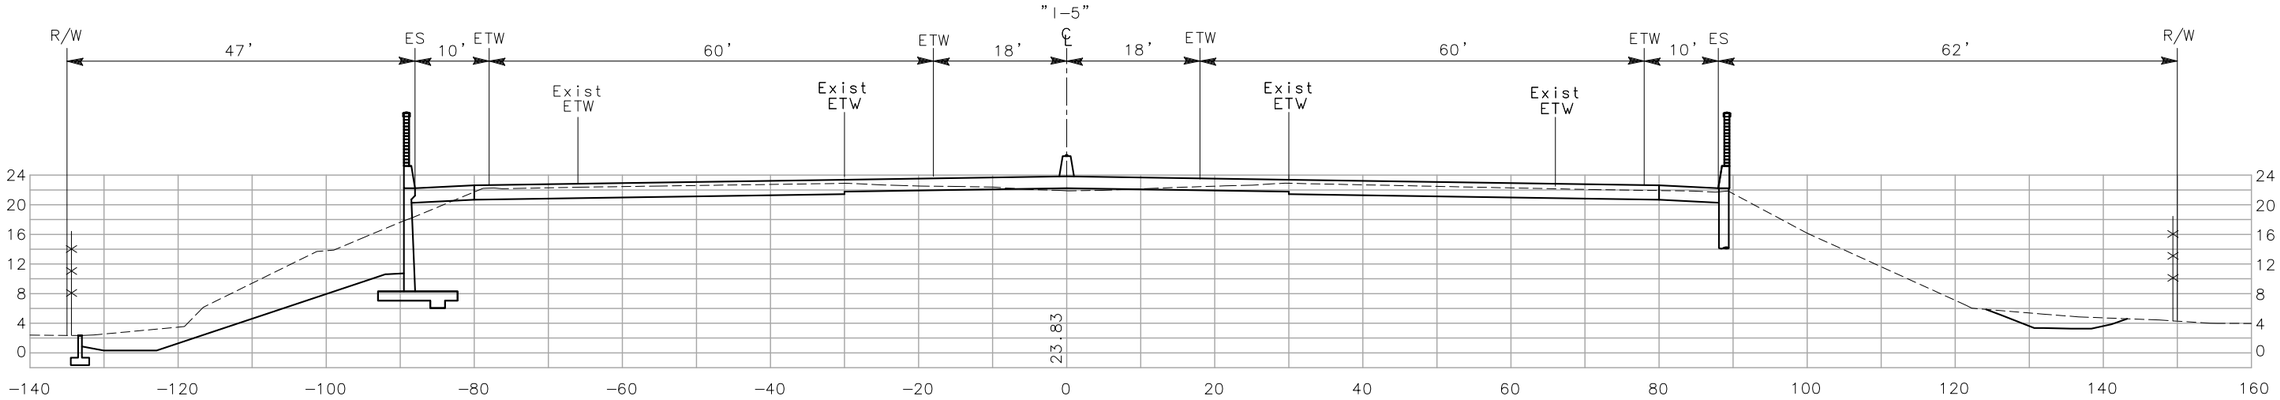

1751+50

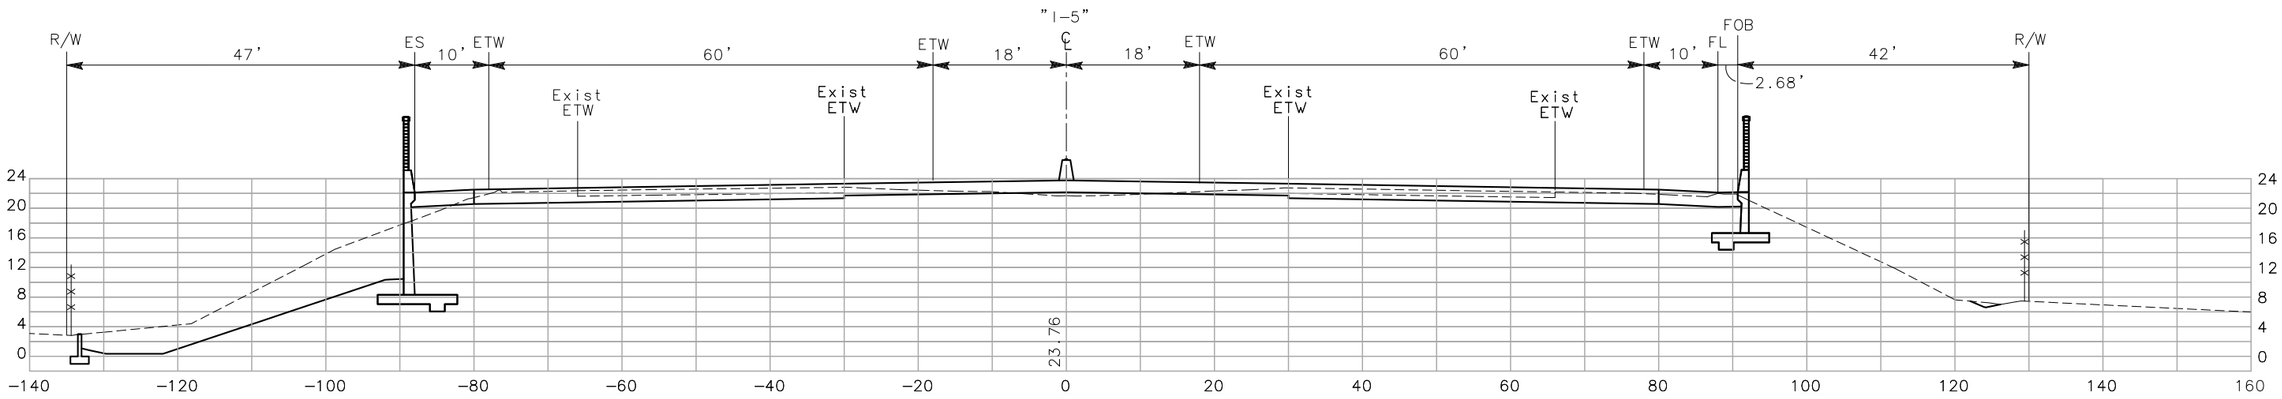

1751+00

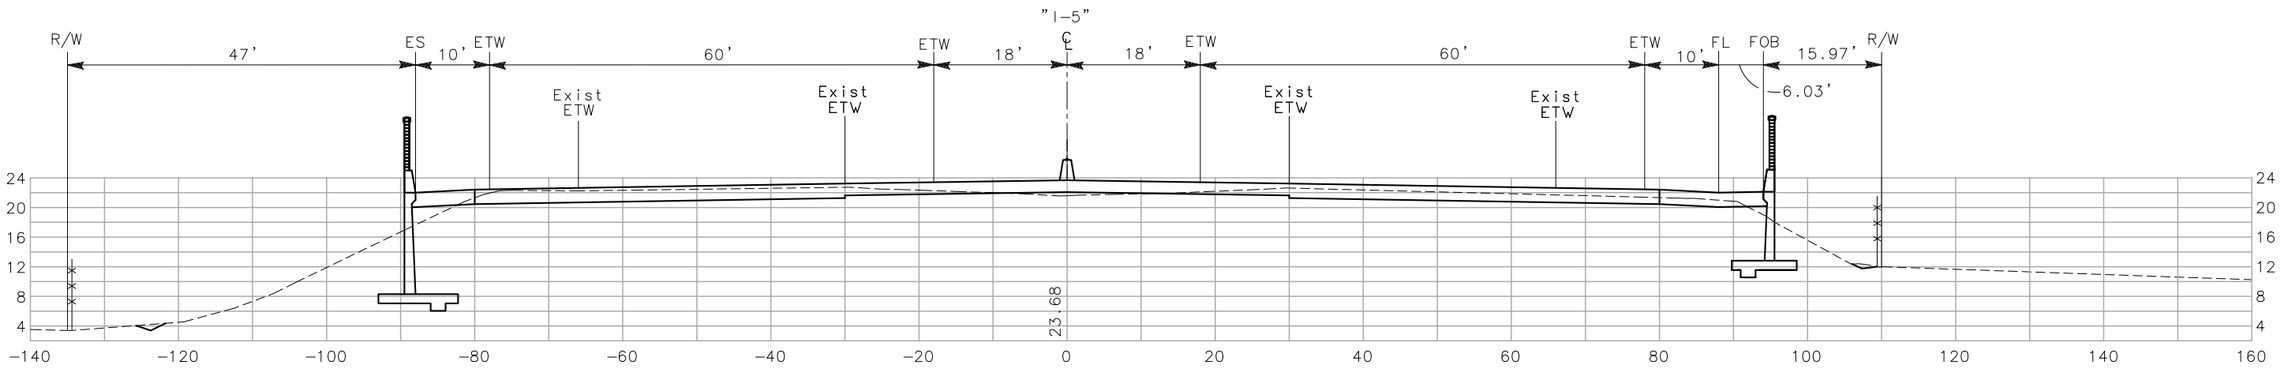

1750+50

CROSS SECTIONS

SCALE: 1"=10'

CONTRACT No. 10−0G4704

Dist	COUNTY	ROUTE
10	SJ	5

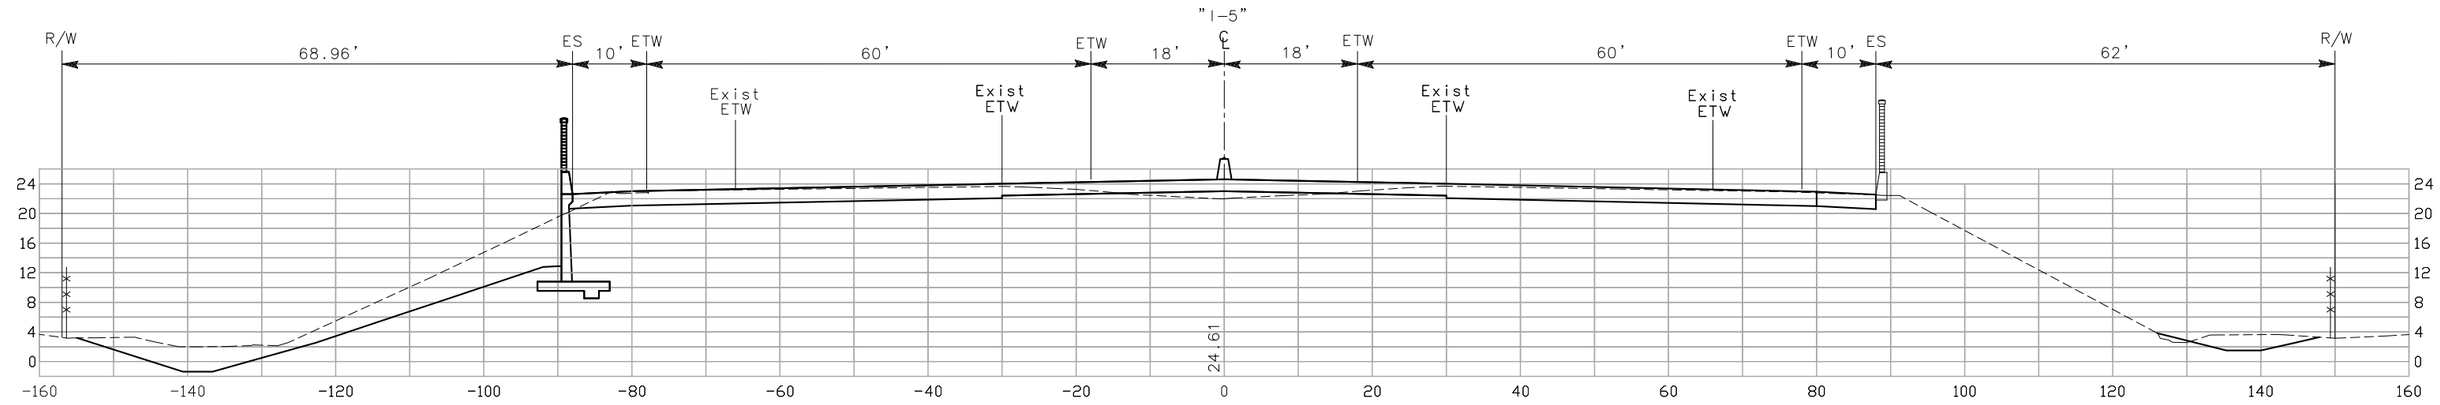

1755+00

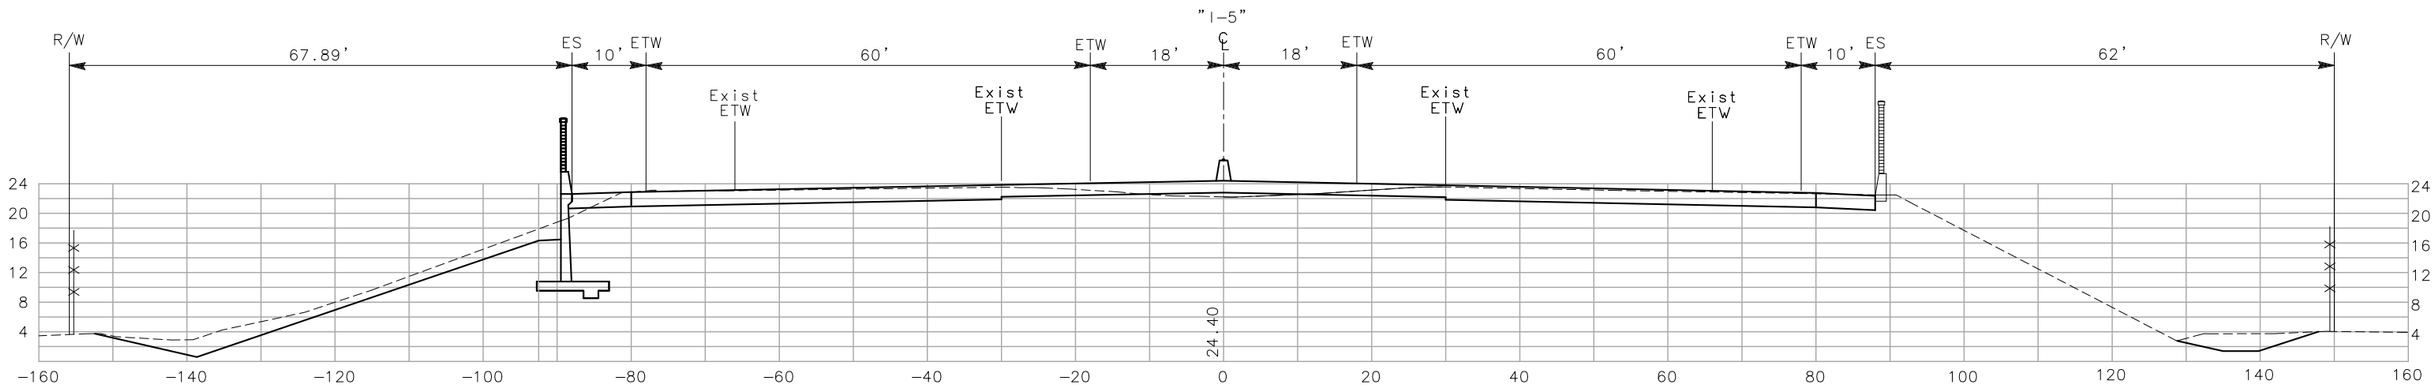

1754+50

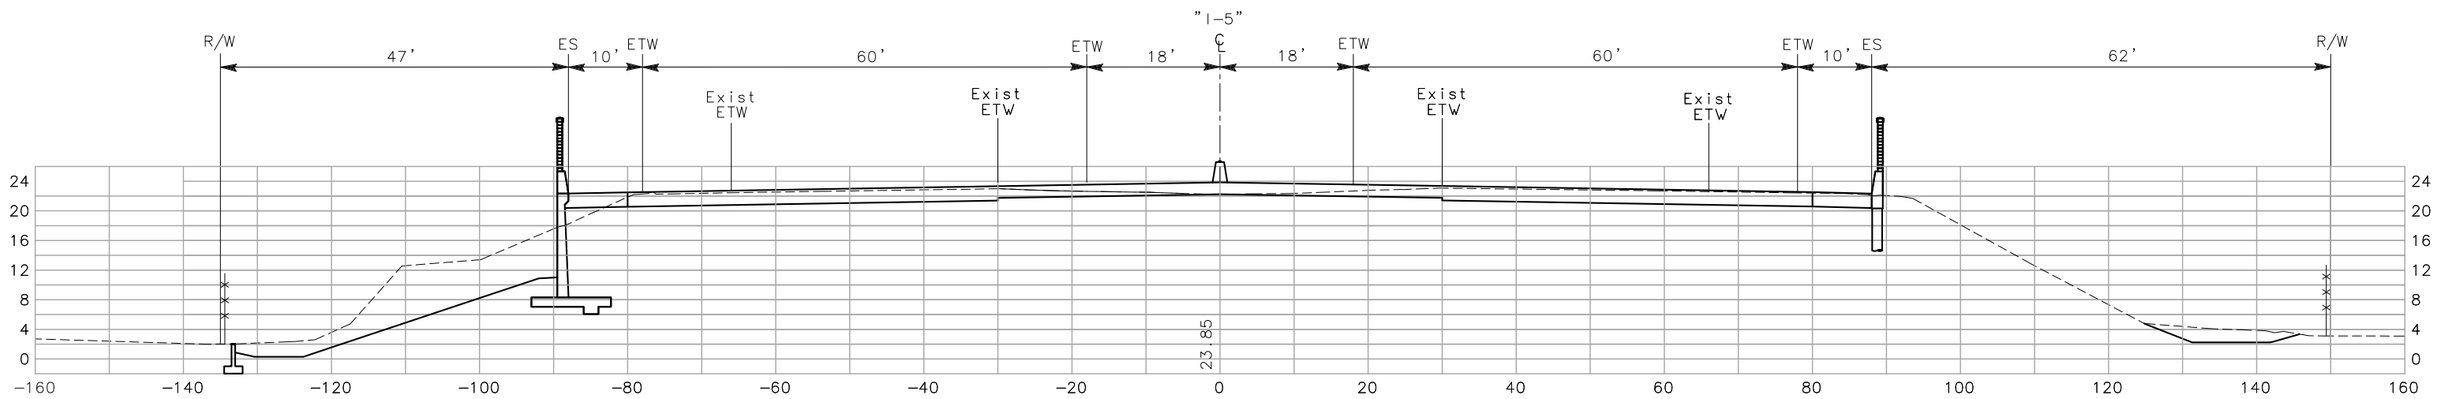

1752+00

CROSS SECTIONS

SCALE: 1"=10'

CONTRACT No. 10-0G4704

Dist	COUNTY	ROUTE
10	SJ	5

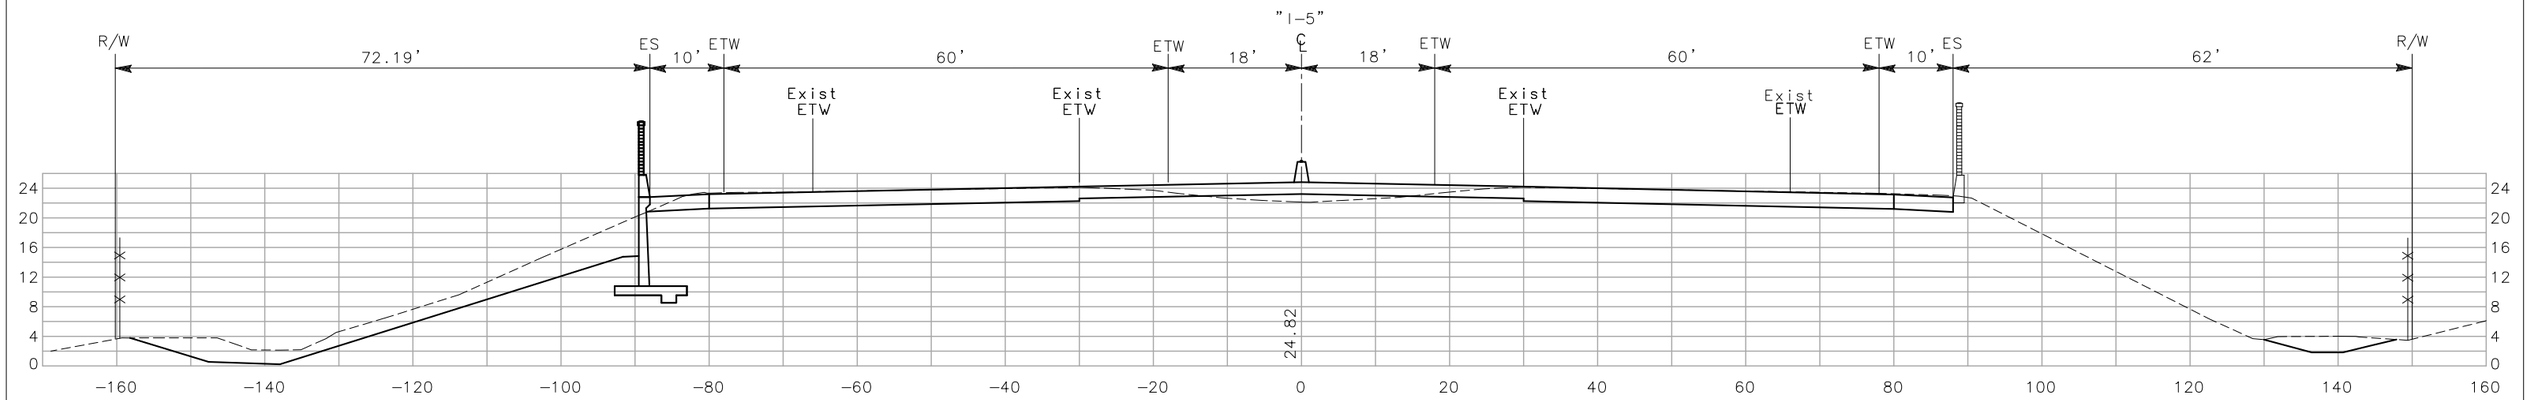

1756+50

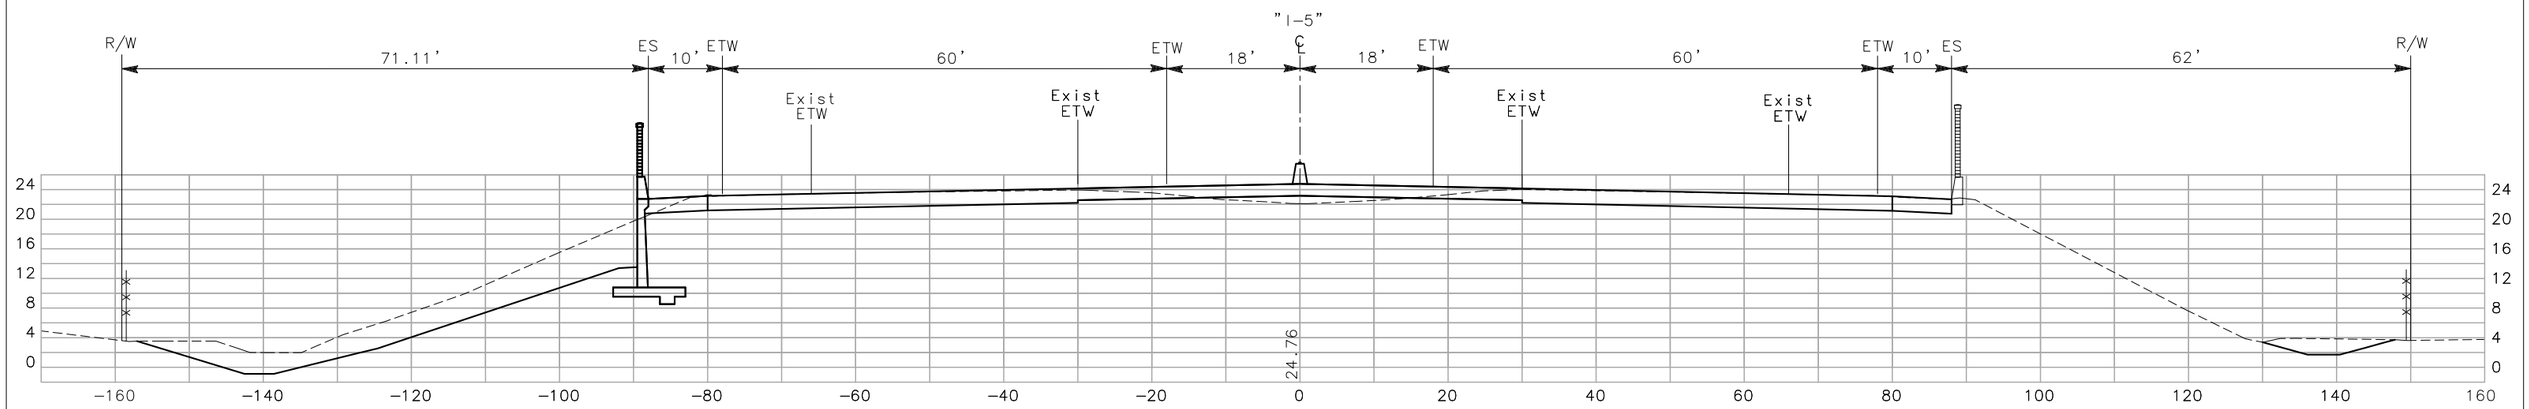

1756+00

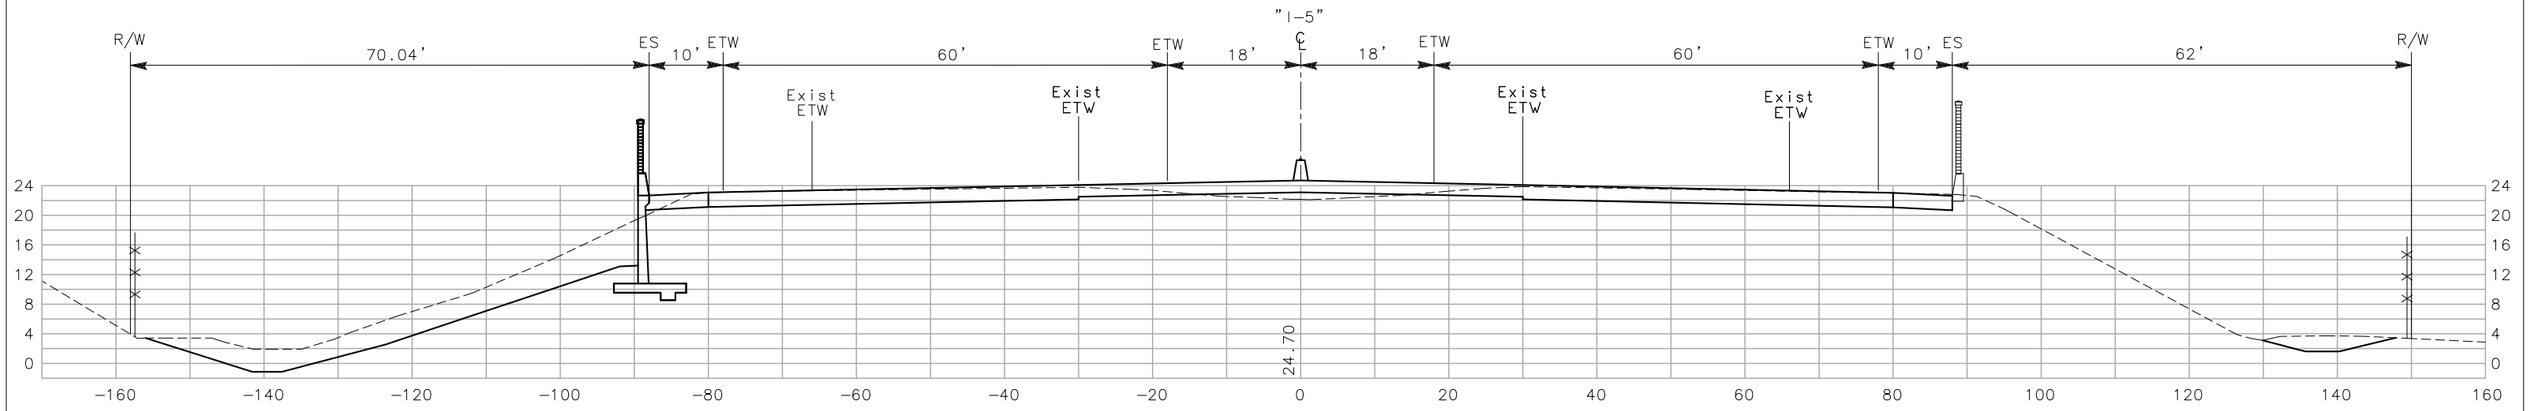

1755+50

CROSS SECTIONS

SCALE: 1"=10'

CONTRACT No. 10-0G4704

Dist	COUNTY	ROUTE
10	SJ	5

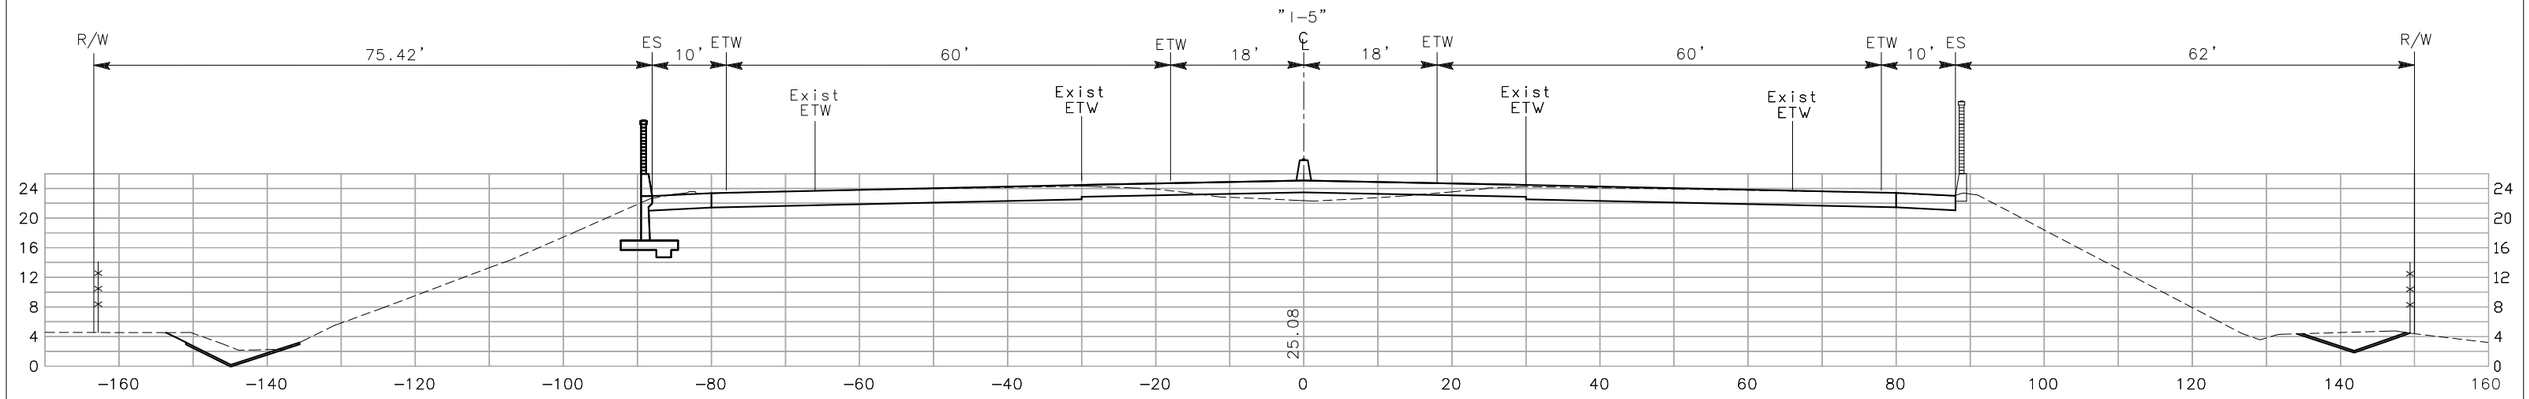

1758+00

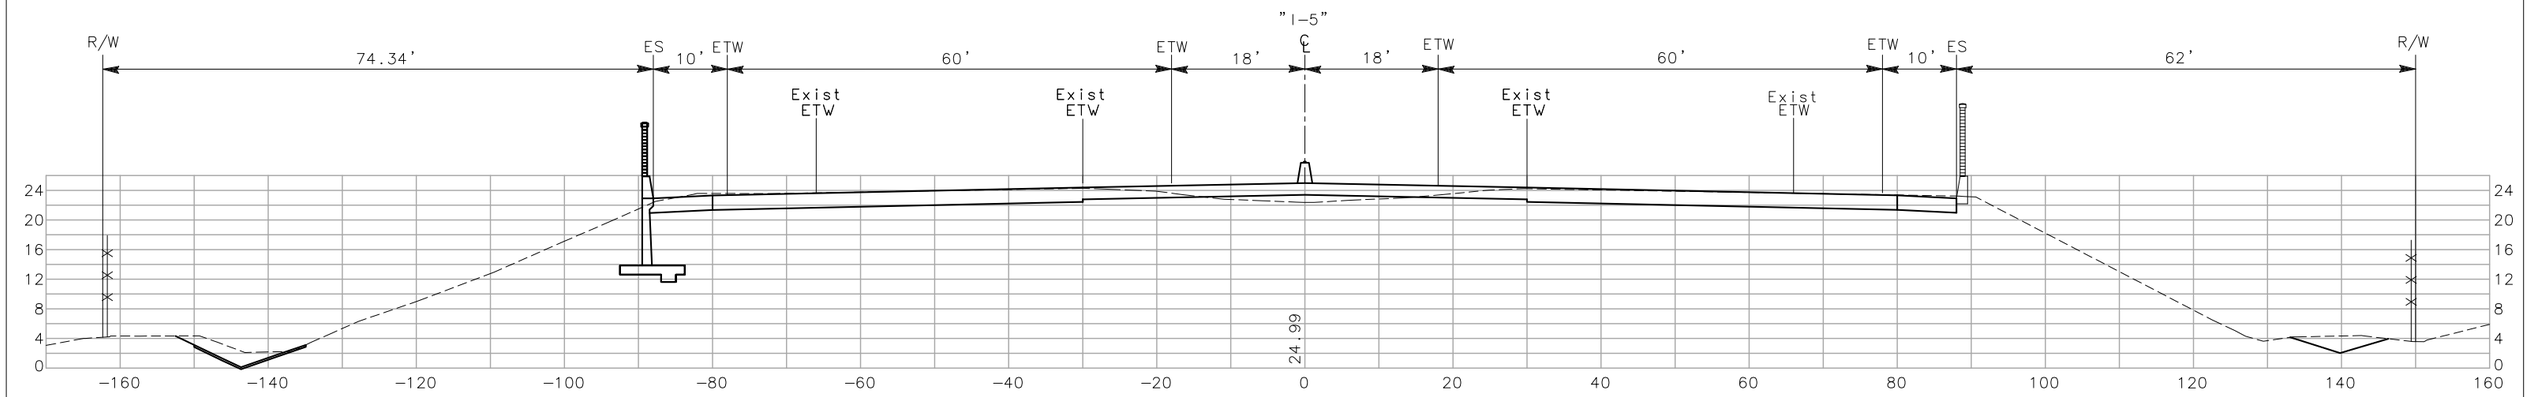

1757+50

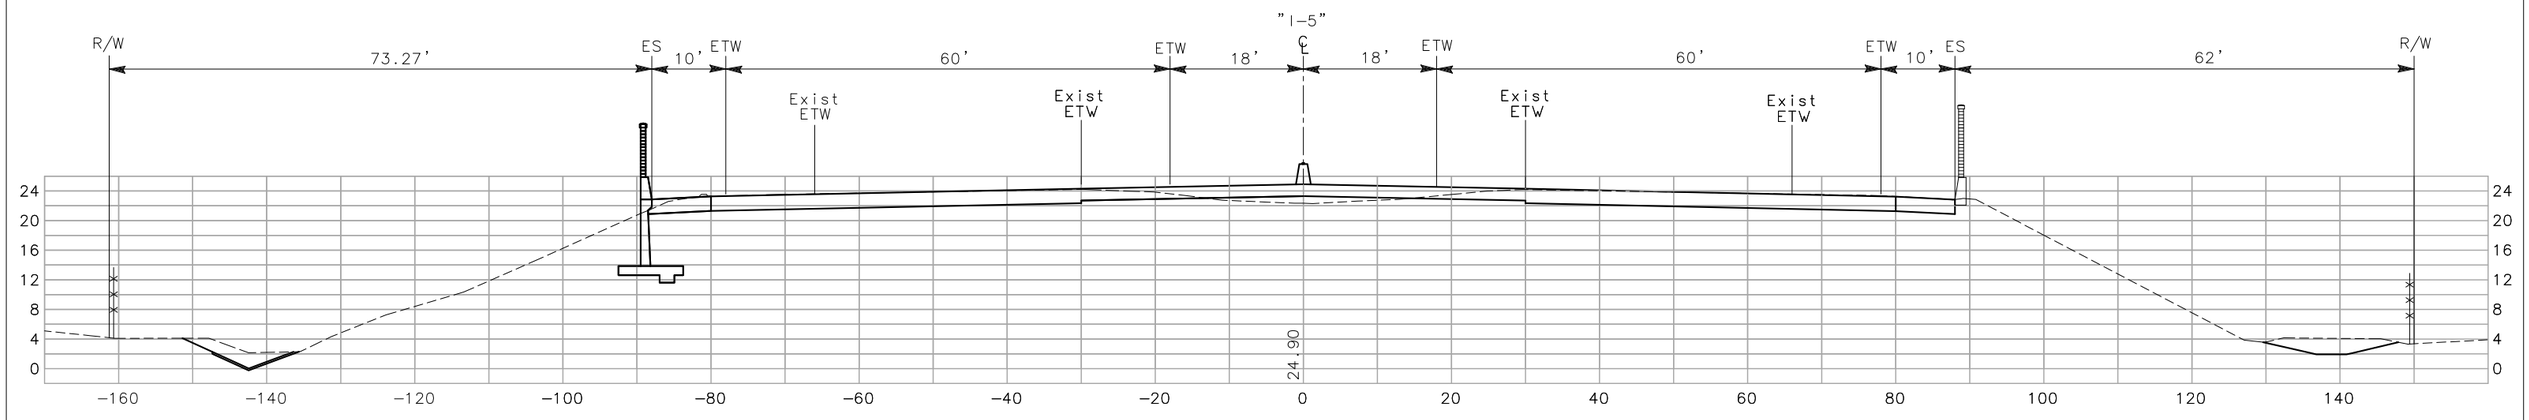

1757+00

CROSS SECTIONS

SCALE: 1"=10'

CONTRACT No. 10-0G4704

Dist	COUNTY	ROUTE
10	SJ	5

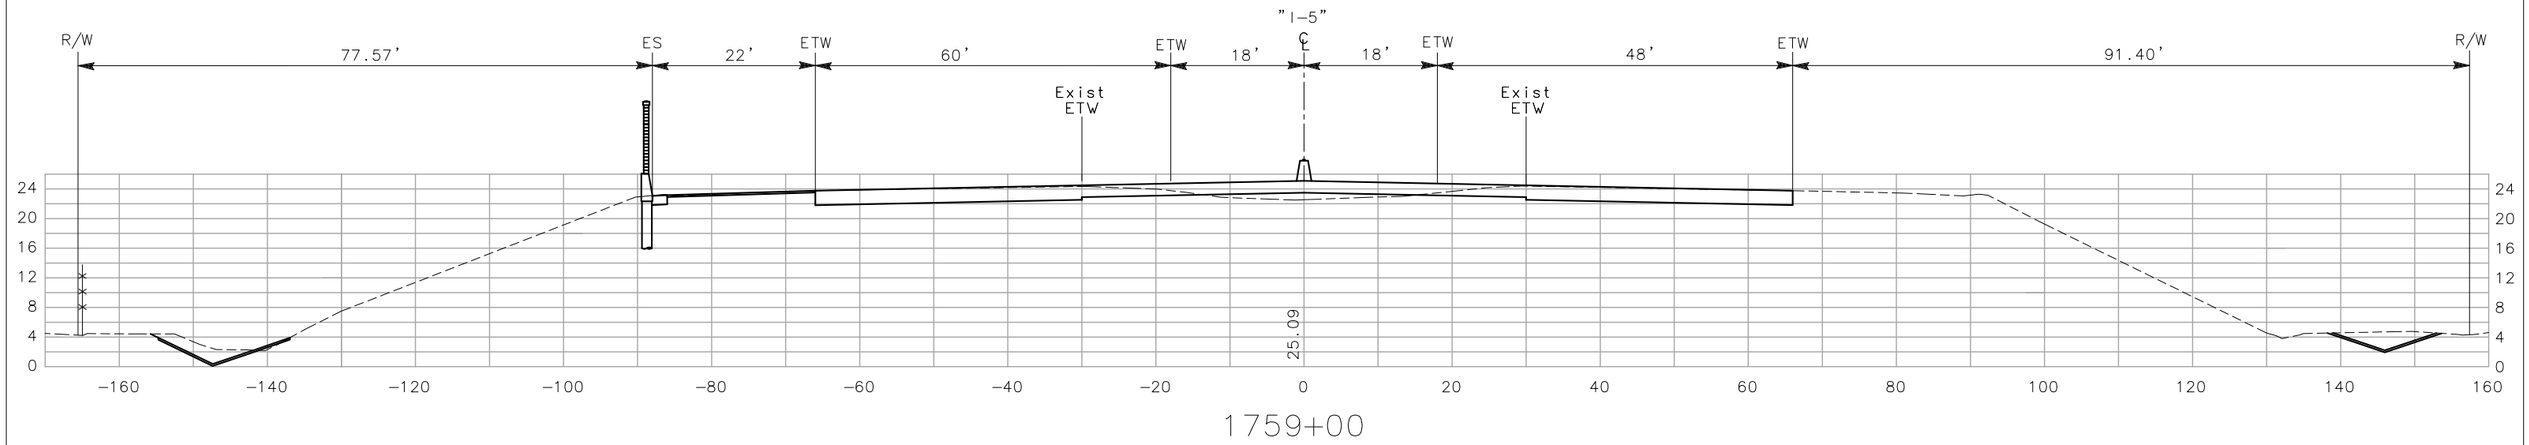

1759+00

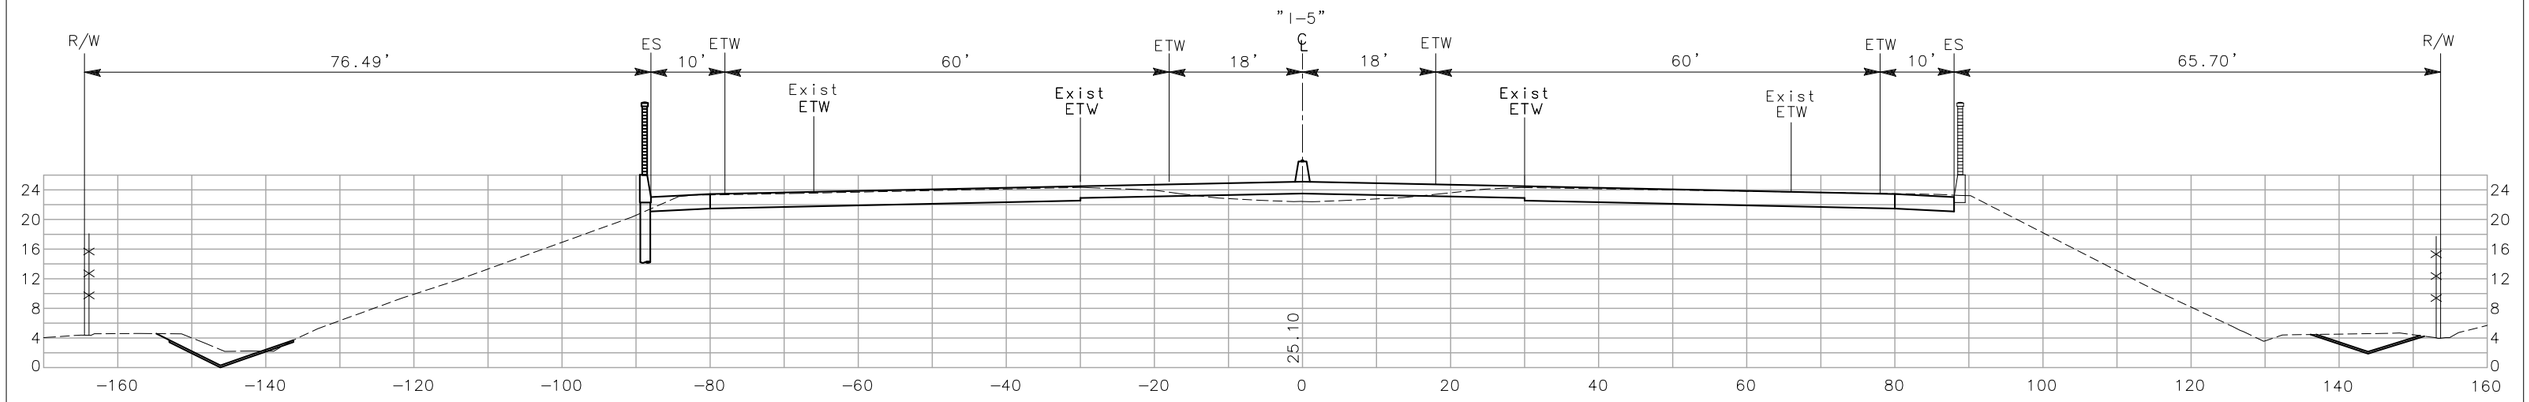

1758+50

CROSS SECTIONS

SCALE: 1"=10'

CONTRACT No. 10−0G4704

Dist	COUNTY	ROUTE
10	SJ	5

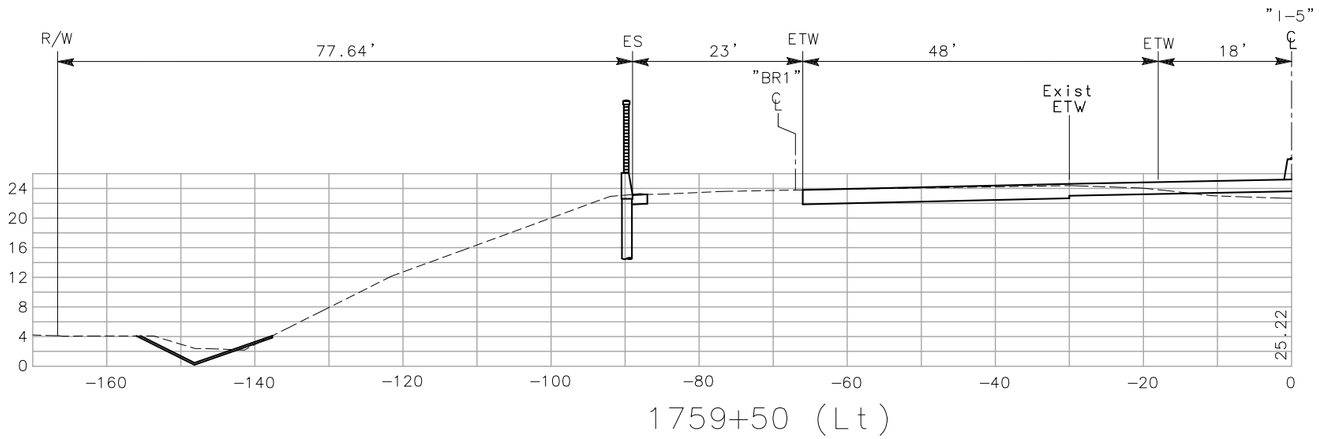

1759+50 (Lt)

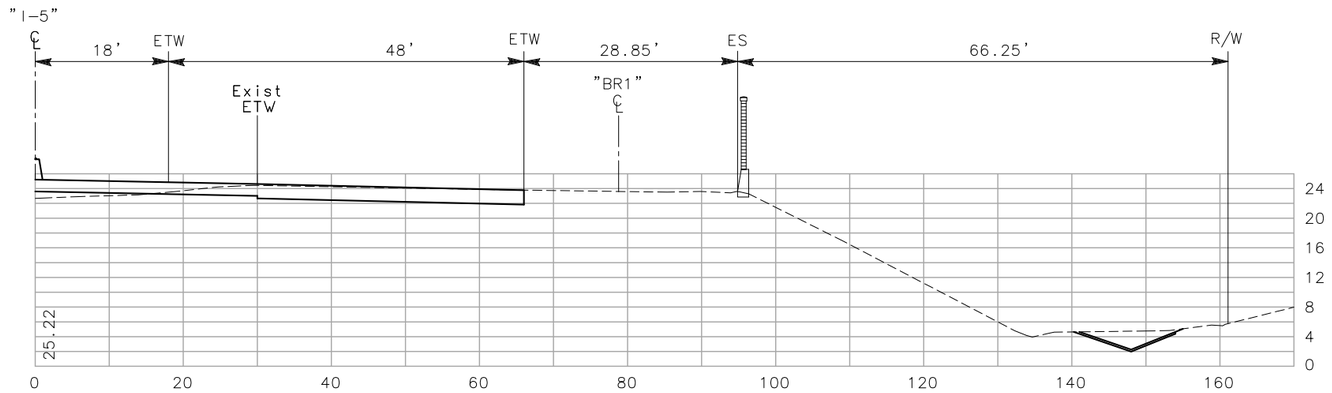

1759+50 (Rt)

CROSS SECTIONS

SCALE: 1"=10'

SHEET XX OF XX

CONTRACT No. 10-0G4704

Dist	COUNTY	ROUTE
10	SJ	5

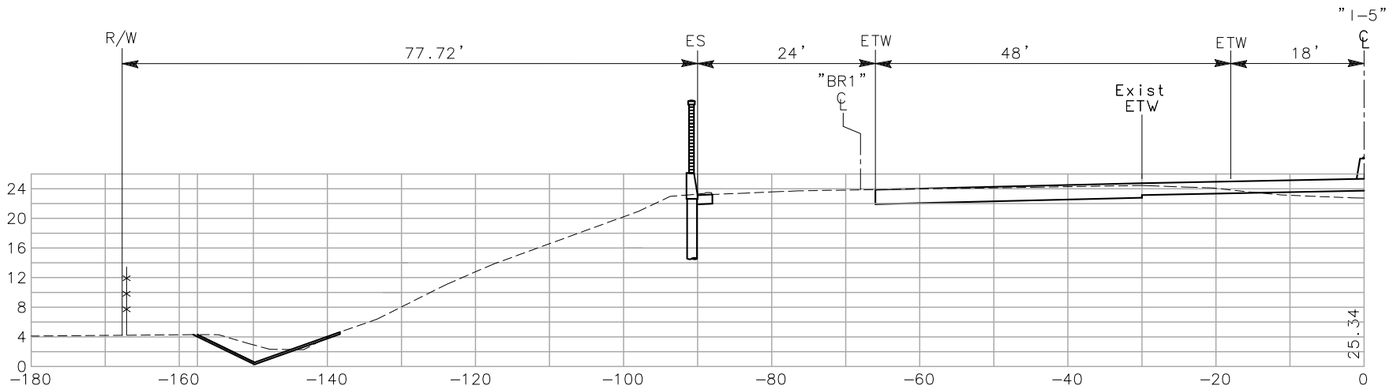

1760+00 (Lt)

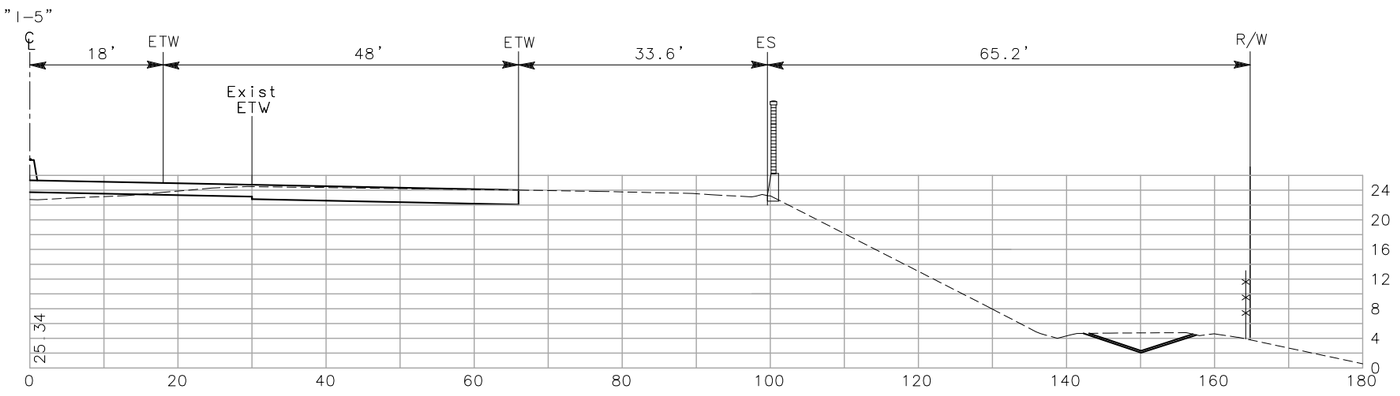

1760+00 (Rt)

CROSS SECTIONS

SCALE: 1"=10'

CONTRACT No. 10-0G4704

Dist	COUNTY	ROUTE
10	SJ	5

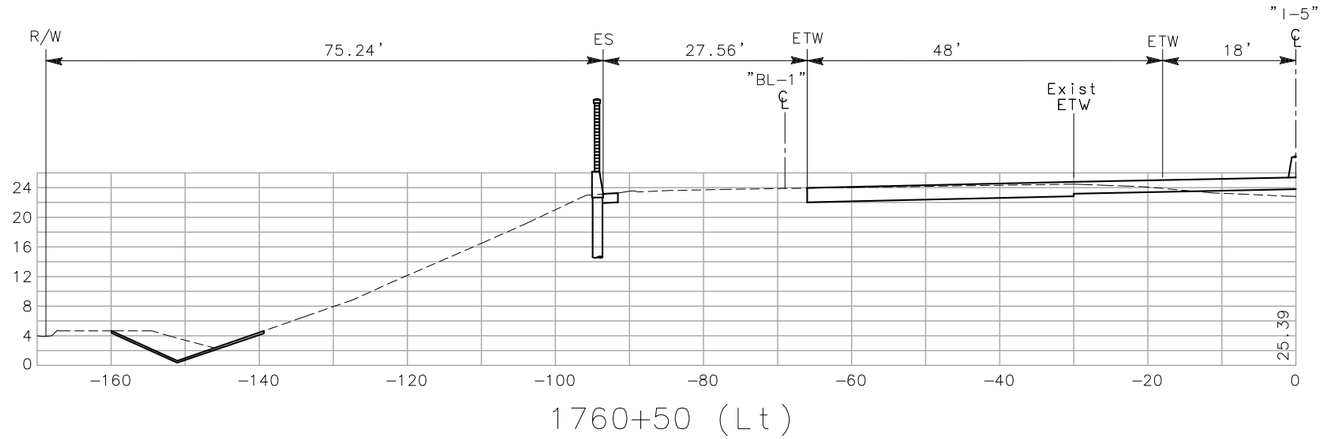

1760+50 (Lt)

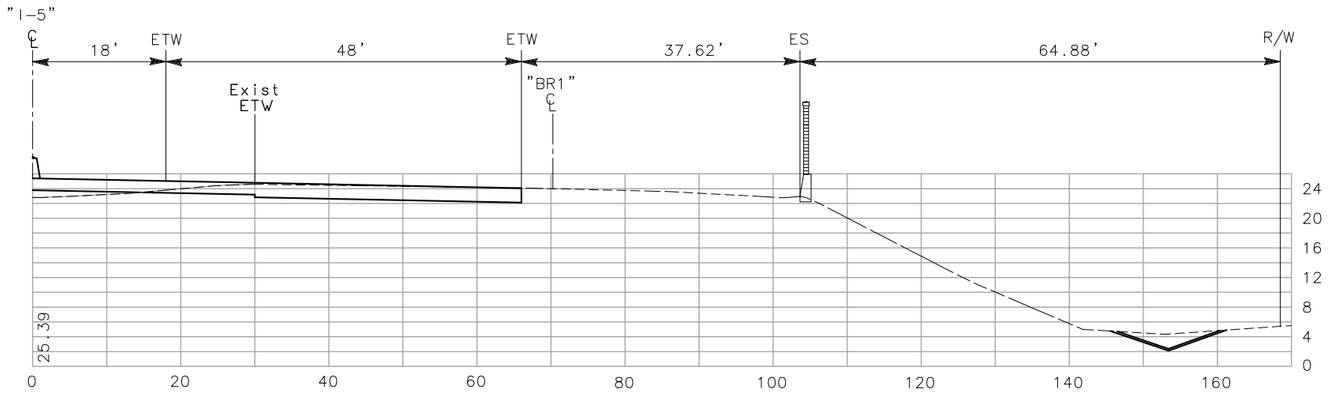

1760+50 (Rt)

CROSS SECTIONS

SCALE: 1"=10'

CONTRACT No. 10-0G4704

Dist	COUNTY	ROUTE
10	SJ	5

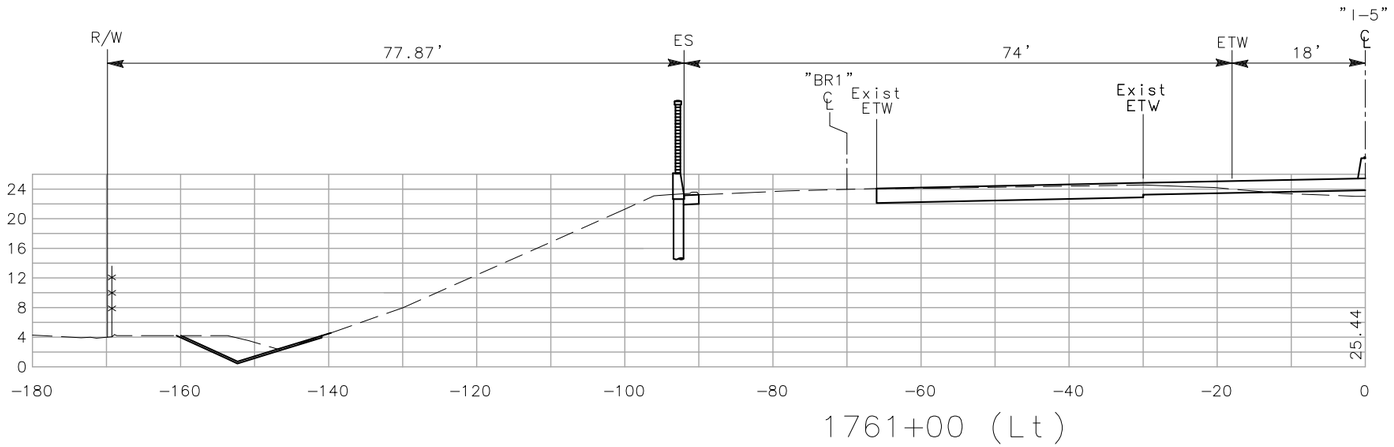

1761+00 (Lt)

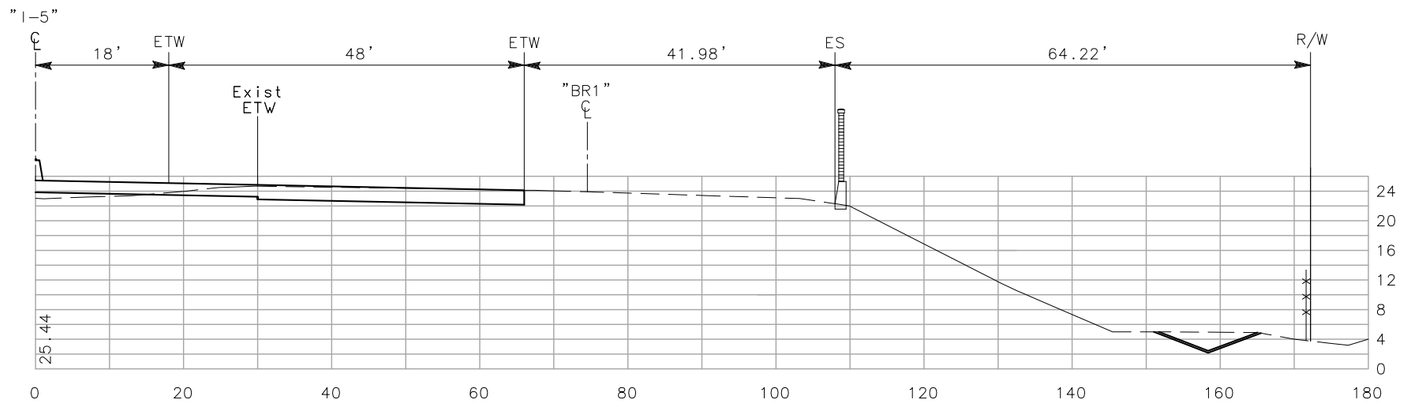

1761+00 (Rt)

CROSS SECTIONS

SCALE: 1"=10'

CONTRACT No. 10-0G4704

Dist	COUNTY	ROUTE
10	SJ	5

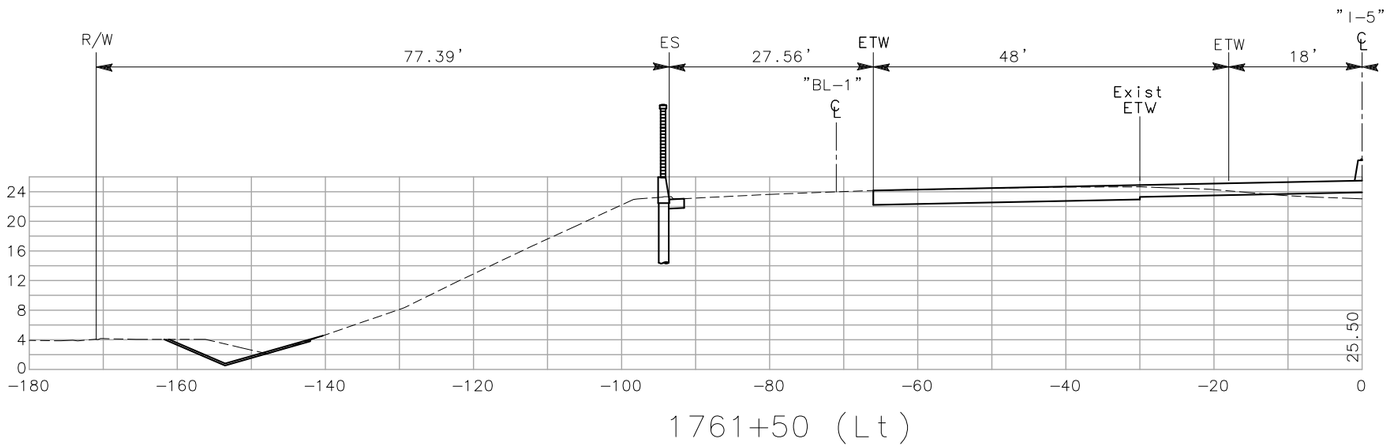

1761+50 (Lt)

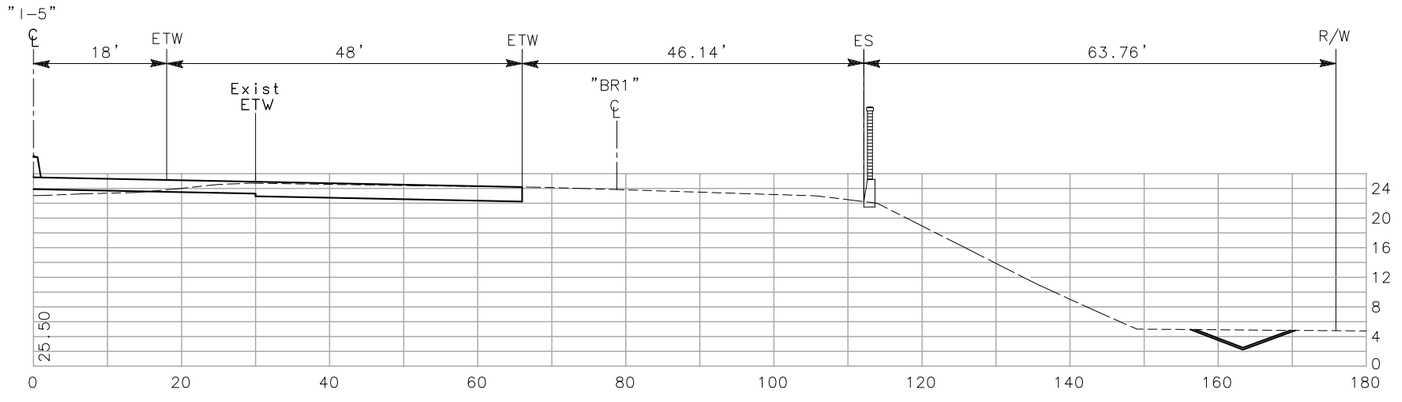

1761+50 (Rt)

CROSS SECTIONS

SCALE: 1"=10'

CONTRACT No. 10-0G4704

Dist	COUNTY	ROUTE
10	SJ	5

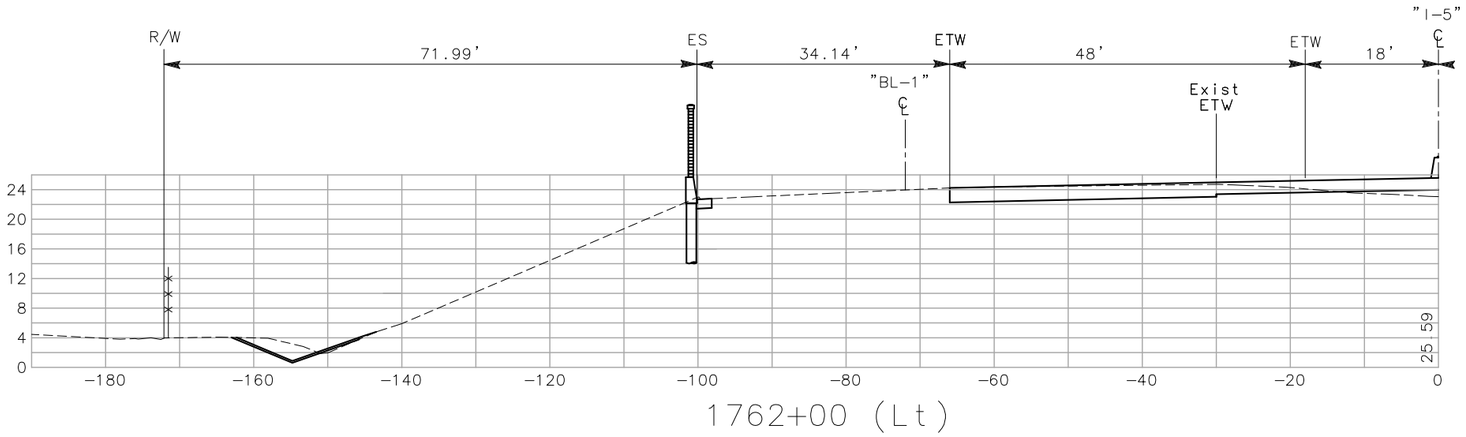

1762+00 (Lt)

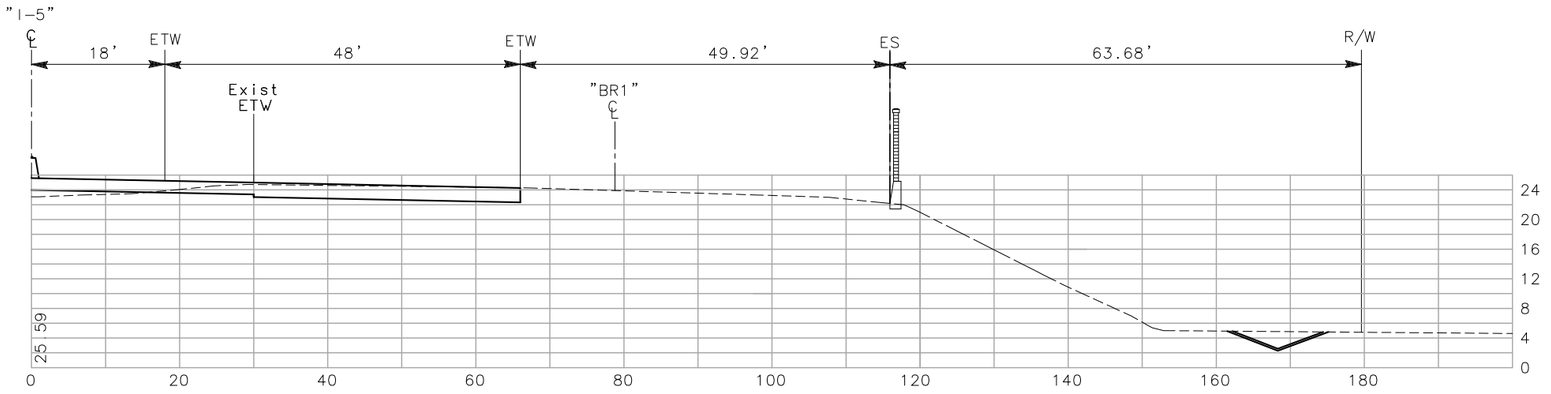

1762+00 (Rt)

CROSS SECTIONS

SCALE: 1"=10'

CONTRACT No. 10-0G4704

Dist	COUNTY	ROUTE
10	SJ	5

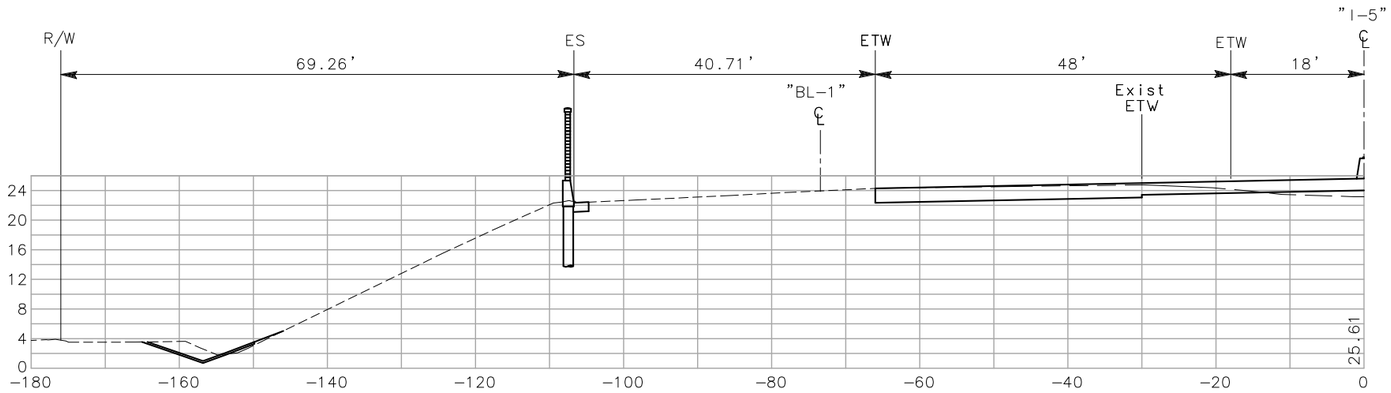

1762+50 (Lt)

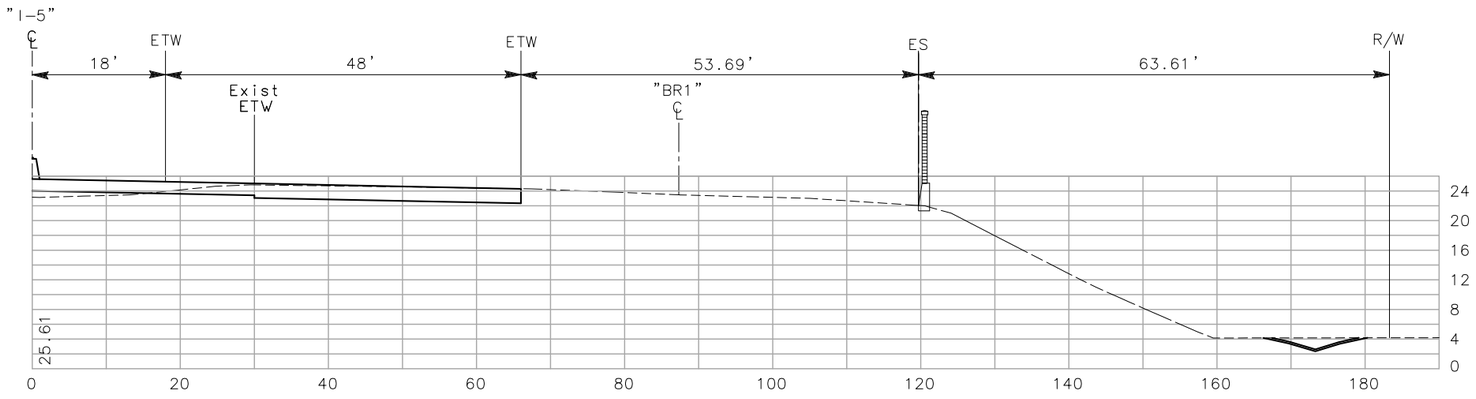

1762+50 (Rt)

CROSS SECTIONS

SCALE: 1"=10'

CONTRACT No. 10-0G4704

Dist	COUNTY	ROUTE
10	SJ	5

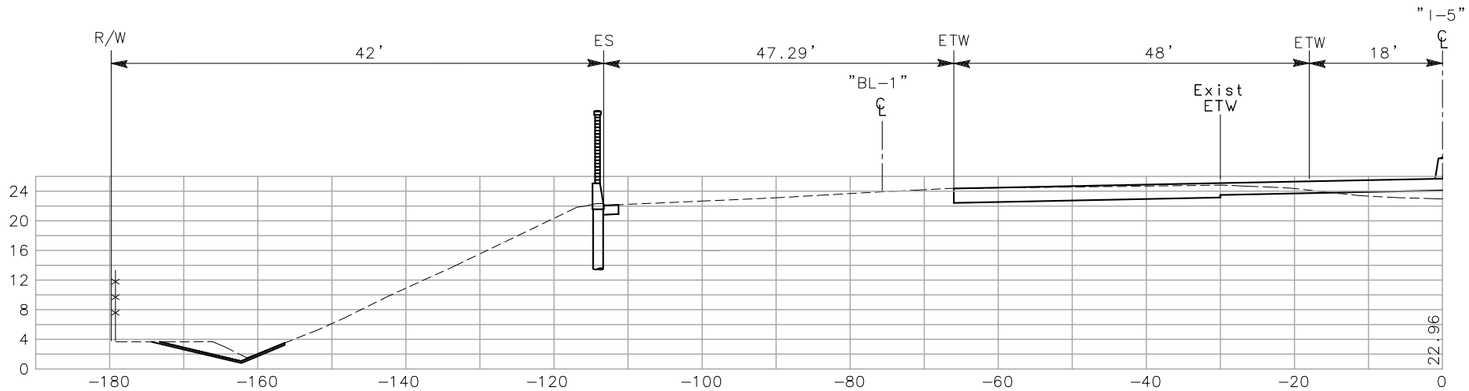

1763+00 (Lt)

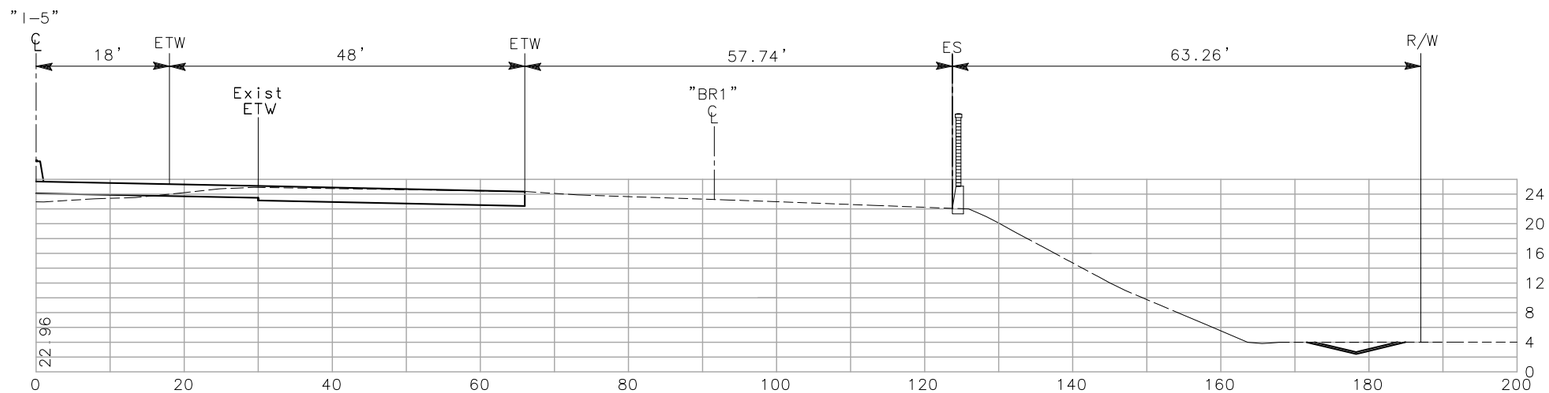

1763+00 (Rt)

CROSS SECTIONS

SCALE: 1"=10'

CONTRACT No. 10-0G4704

Dist	COUNTY	ROUTE
10	SJ	5

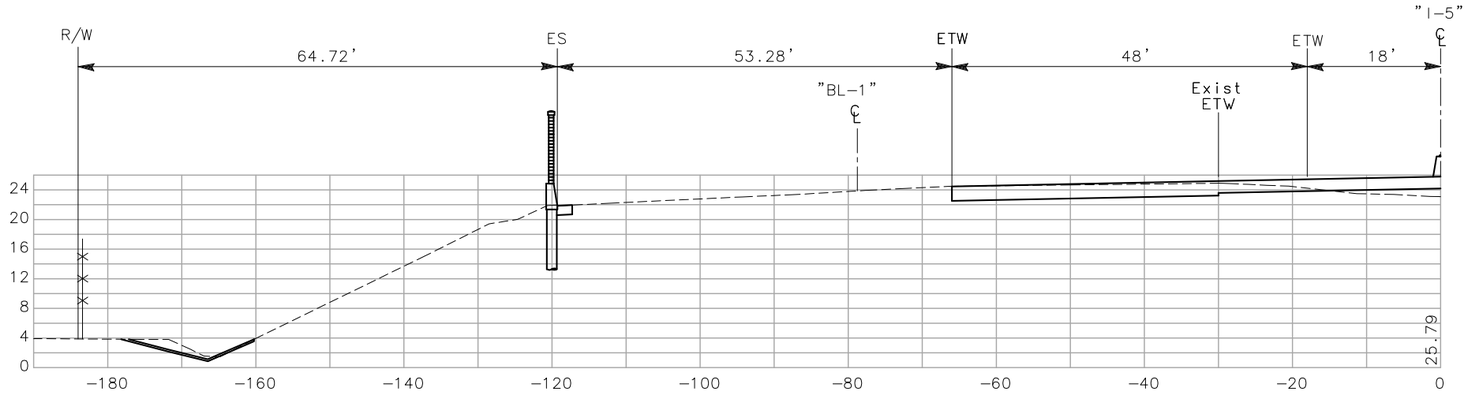

1763+50 (Lt)

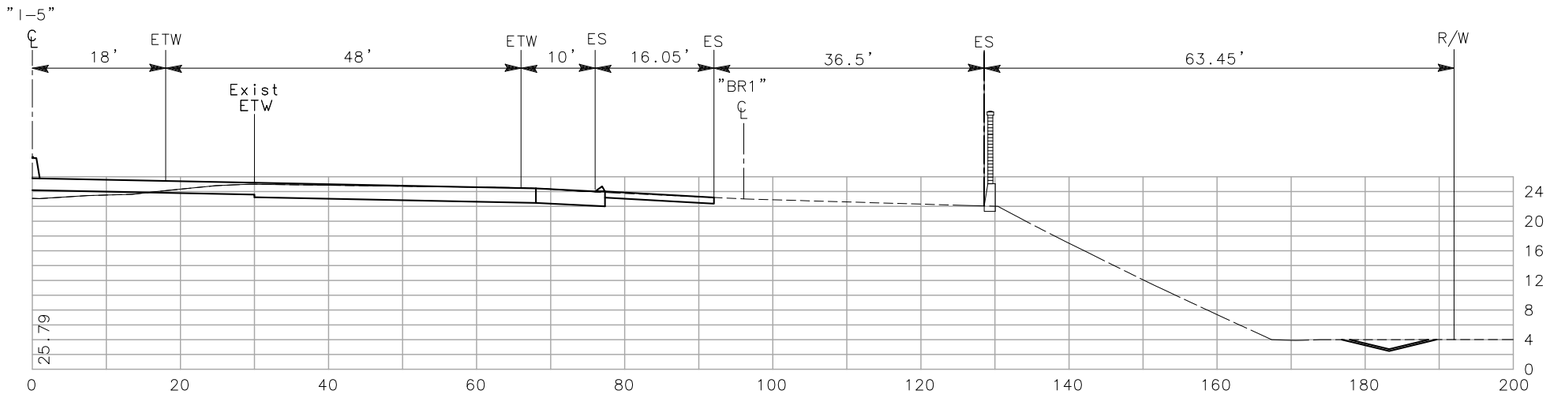

1763+50 (Rt)

CROSS SECTIONS

SCALE: 1"=10'

CONTRACT No. 10-0G4704

Dist	COUNTY	ROUTE
10	SJ	5

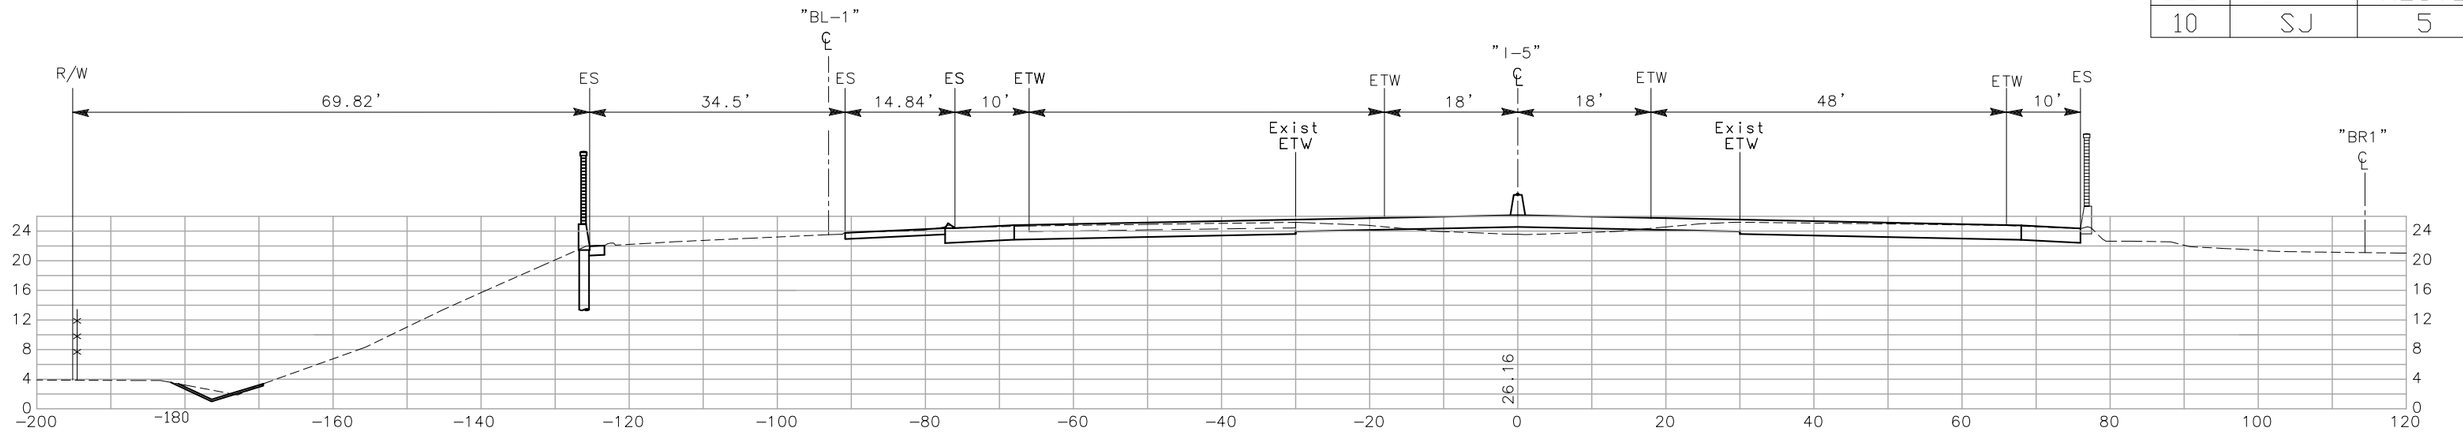

1765+00

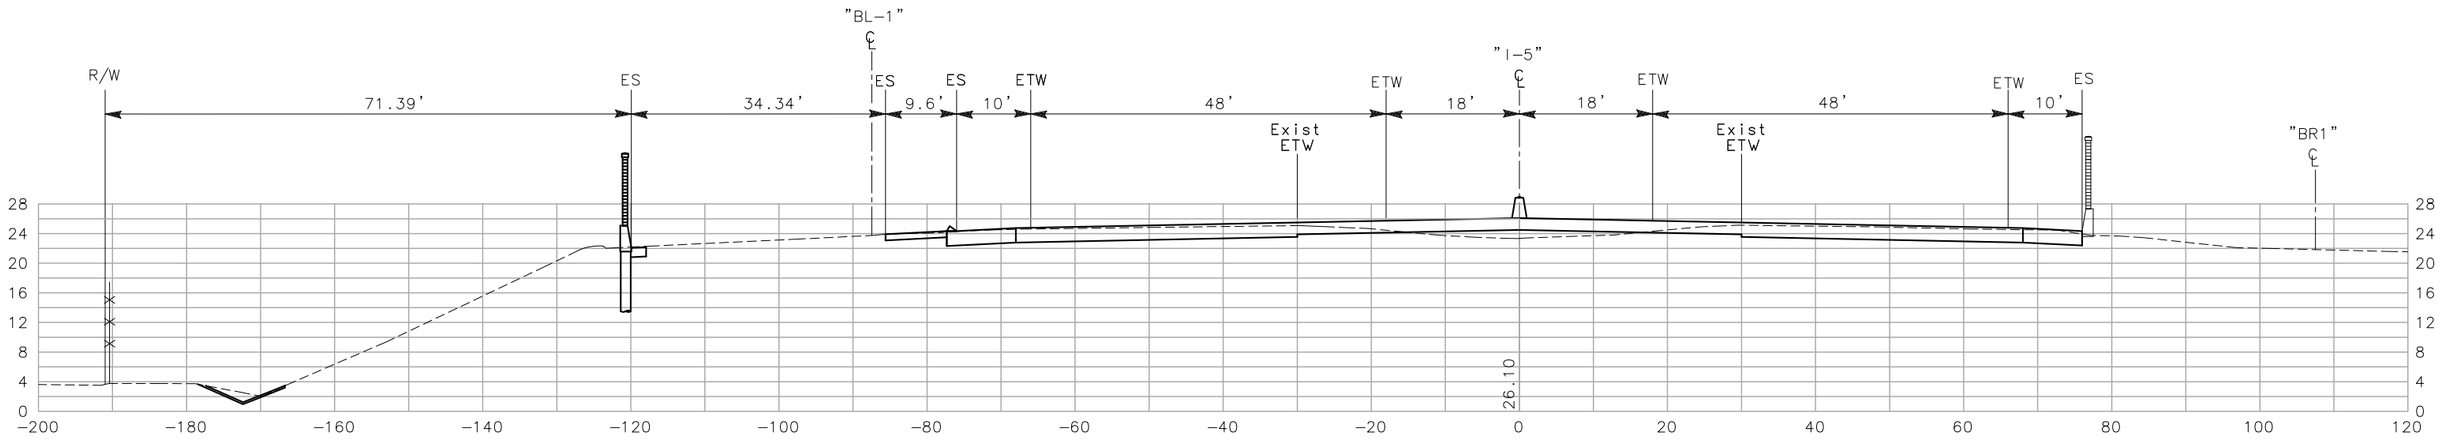

1764+50

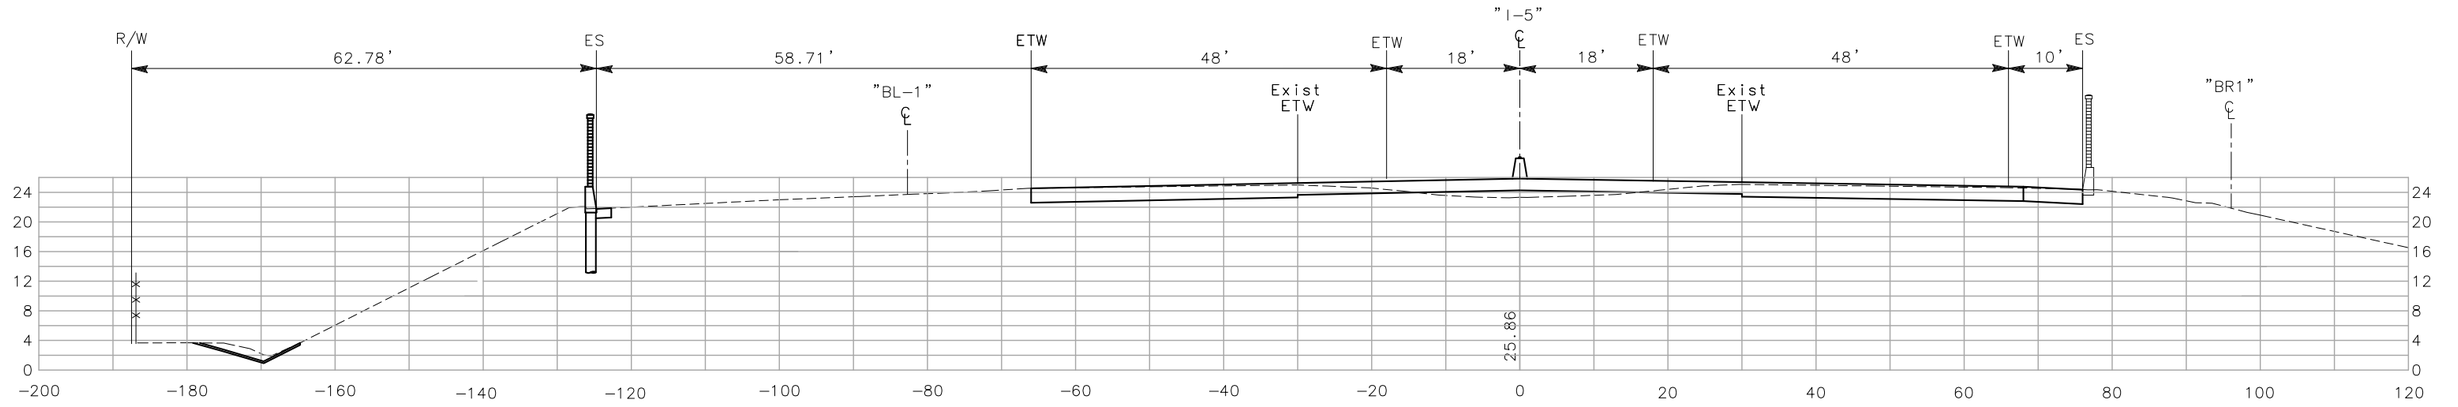

1764+00

CROSS SECTIONS

SCALE: 1"=10'

CONTRACT No. 10-0G4704

Dist	COUNTY	ROUTE
10	SJ	5

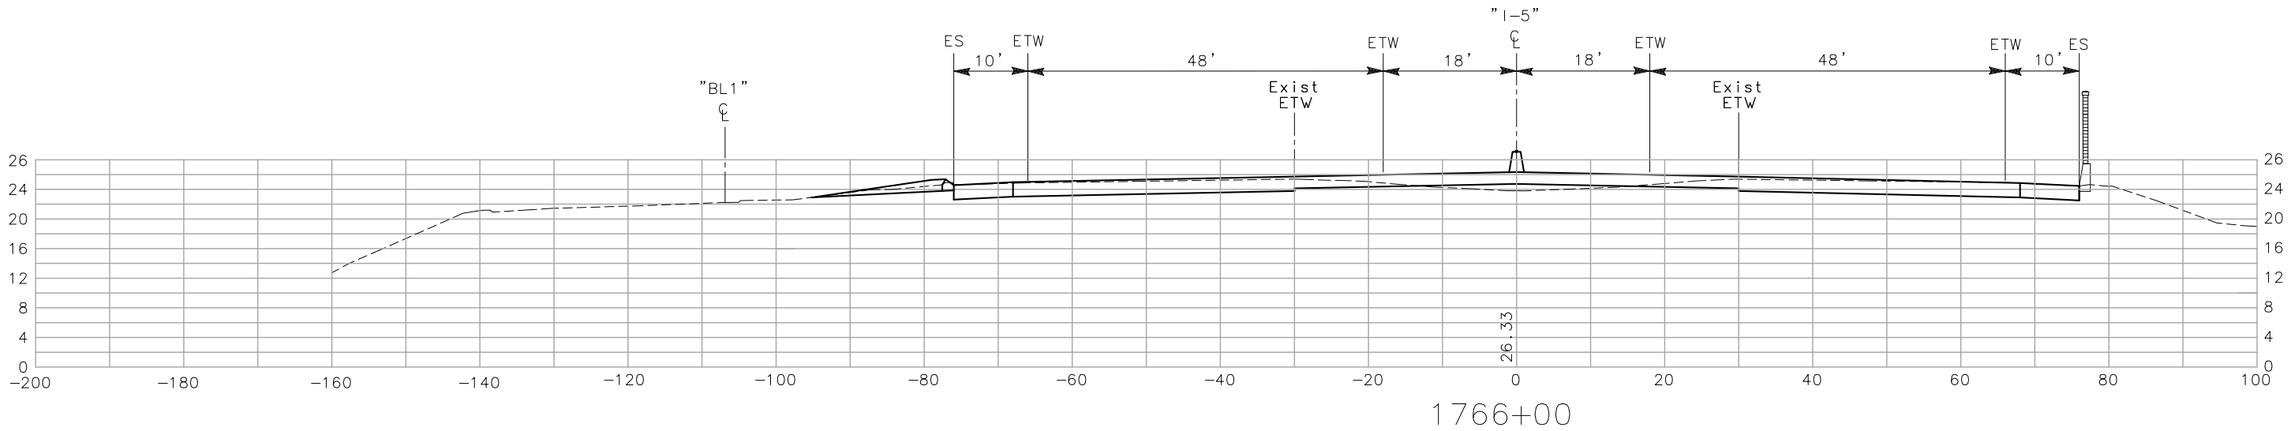

1766+00

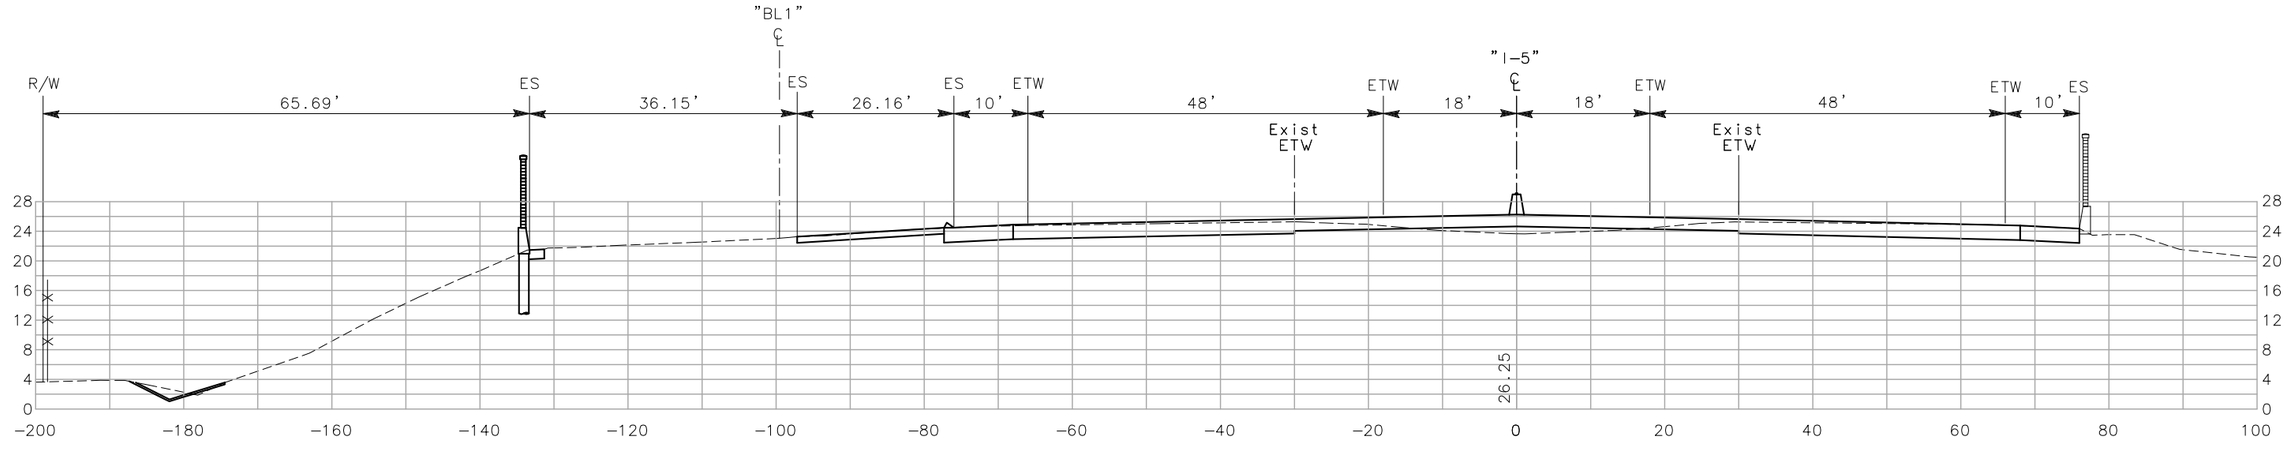

1765+50

CROSS SECTIONS

SCALE: 1"=10'

CONTRACT No. 10−0G4704

Dist	COUNTY	ROUTE
10	SJ	5

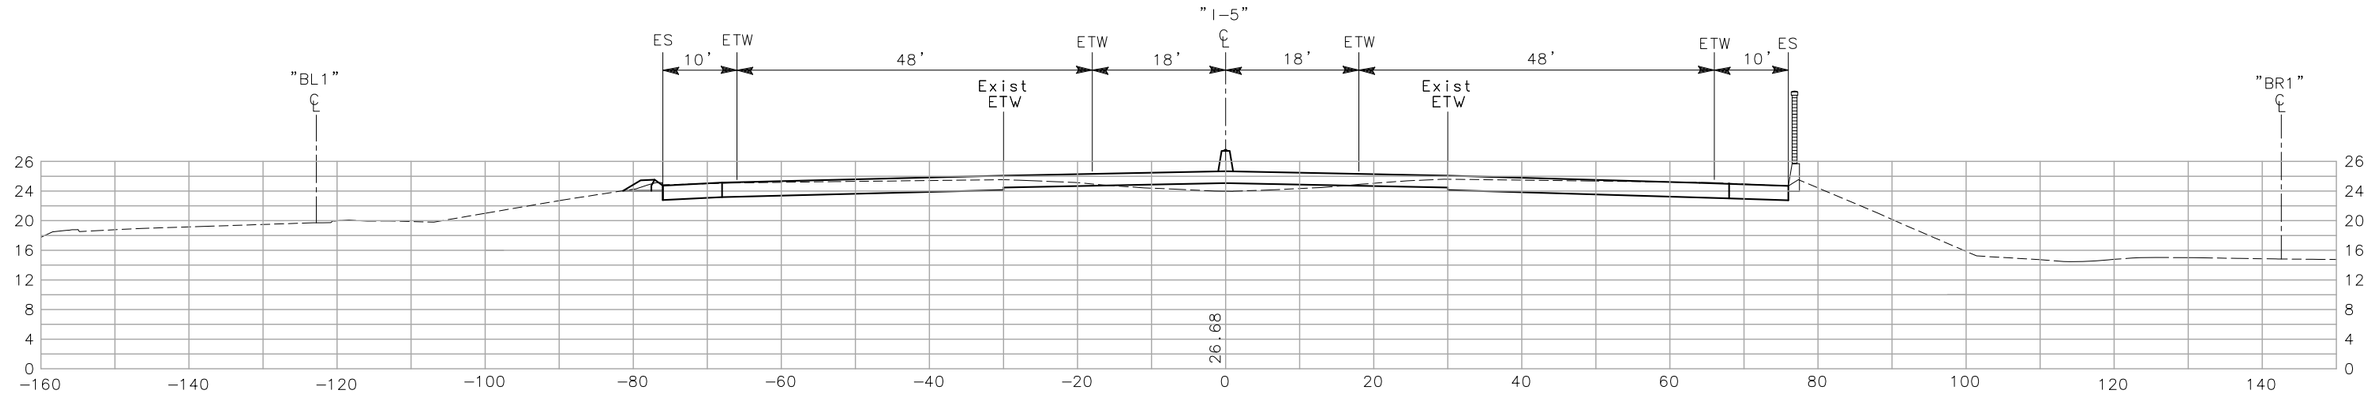

1767+00

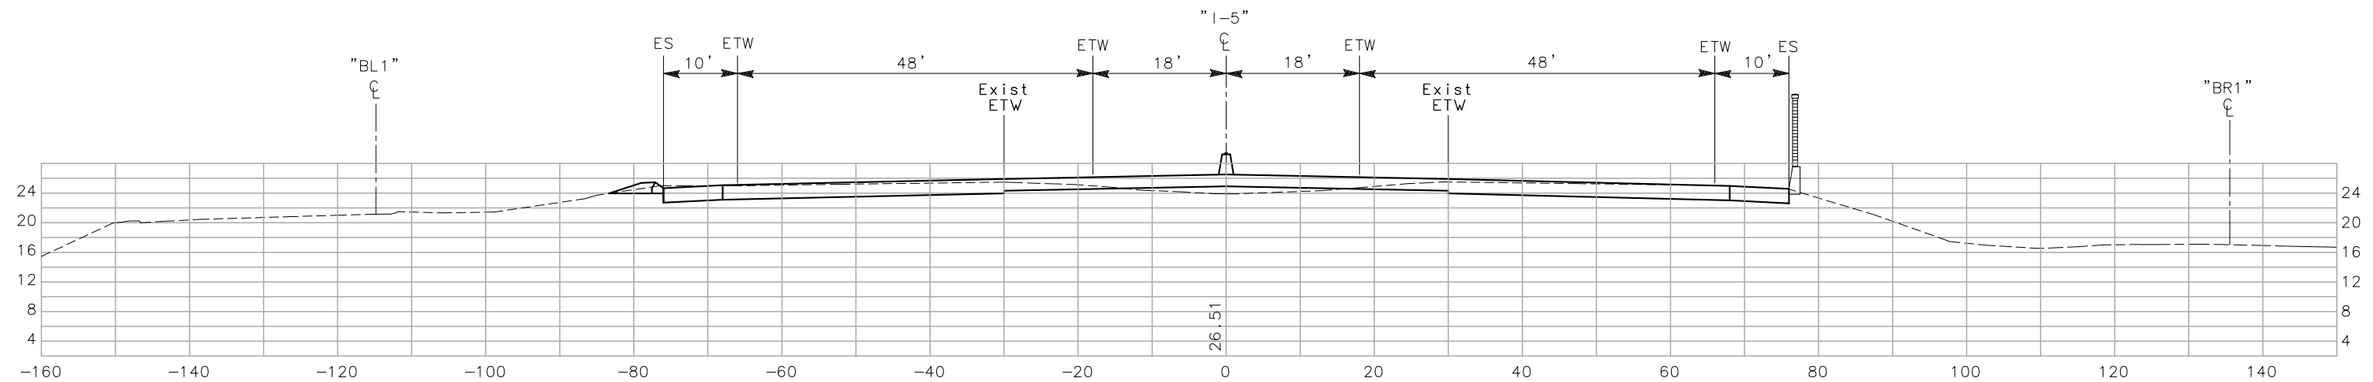

1766+50

CROSS SECTIONS

SCALE: 1"=10'

CONTRACT No. 10-0G4704

Dist	COUNTY	ROUTE
10	SJ	5

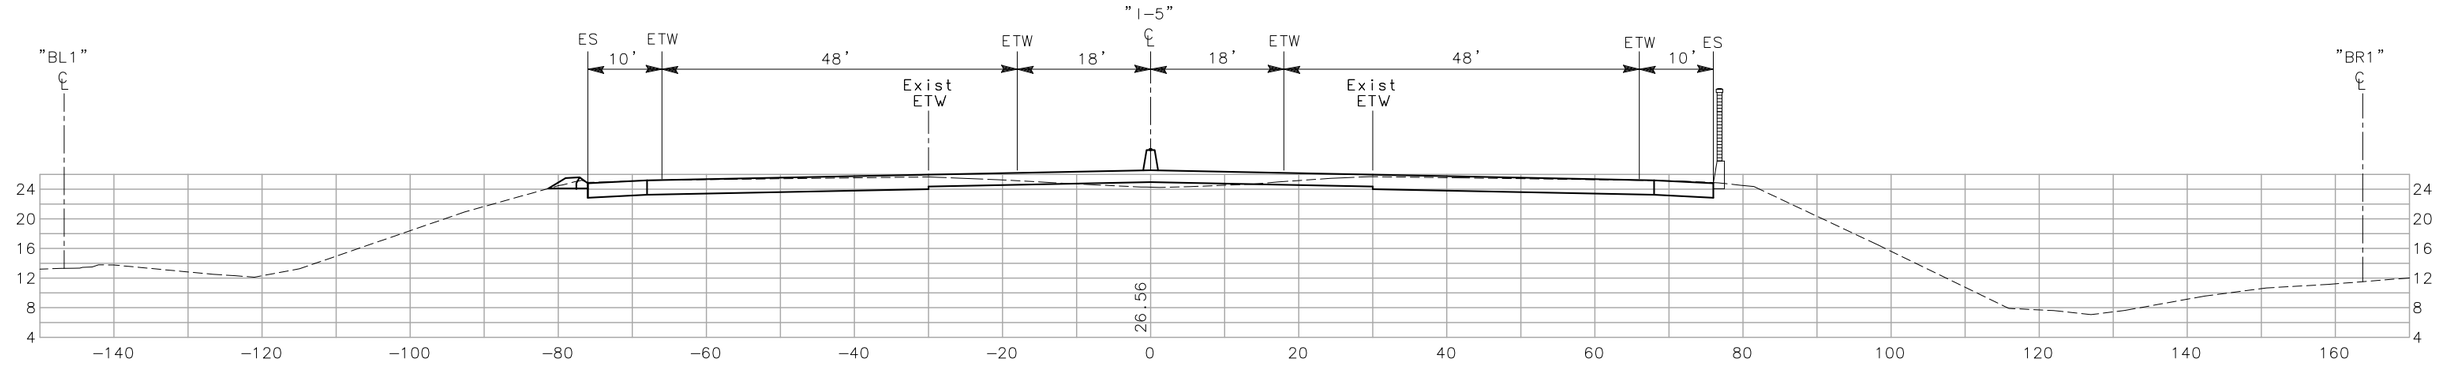

1768+50

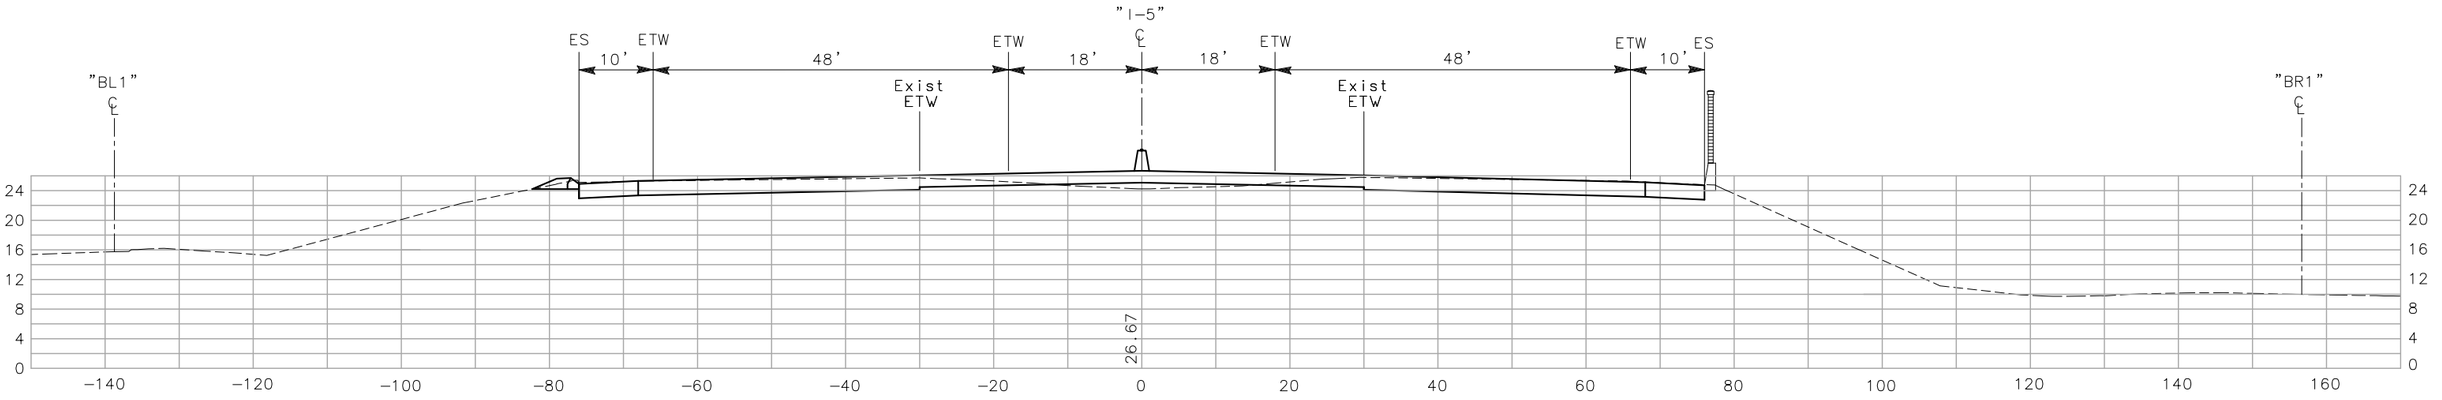

1768+00

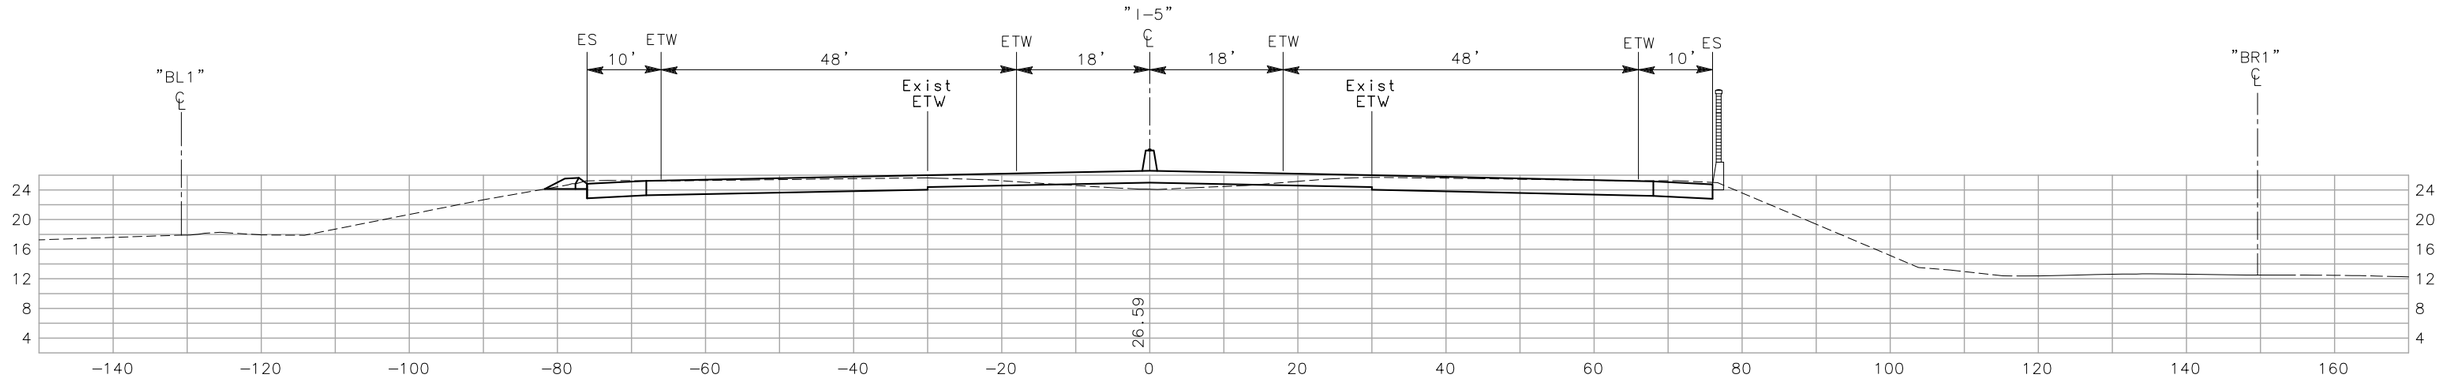

1767+50

CROSS SECTIONS

SCALE: 1"=10'

CONTRACT No. 10-0G4704

Dist	COUNTY	ROUTE
10	SJ	5

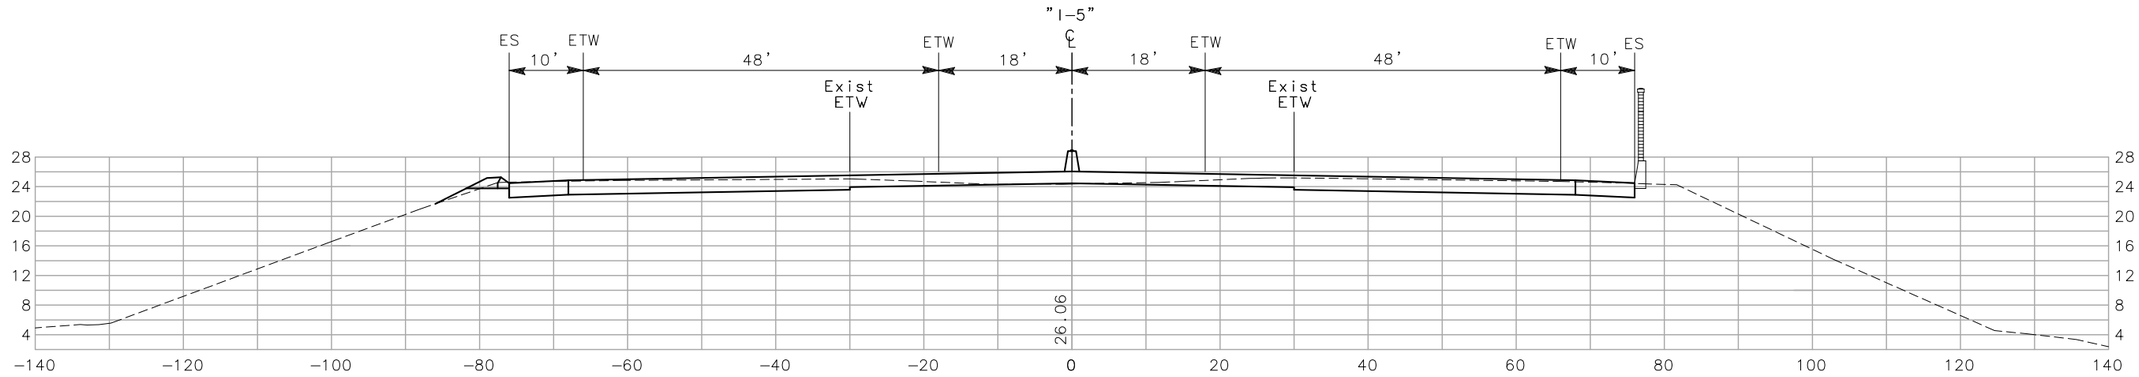

1770+00

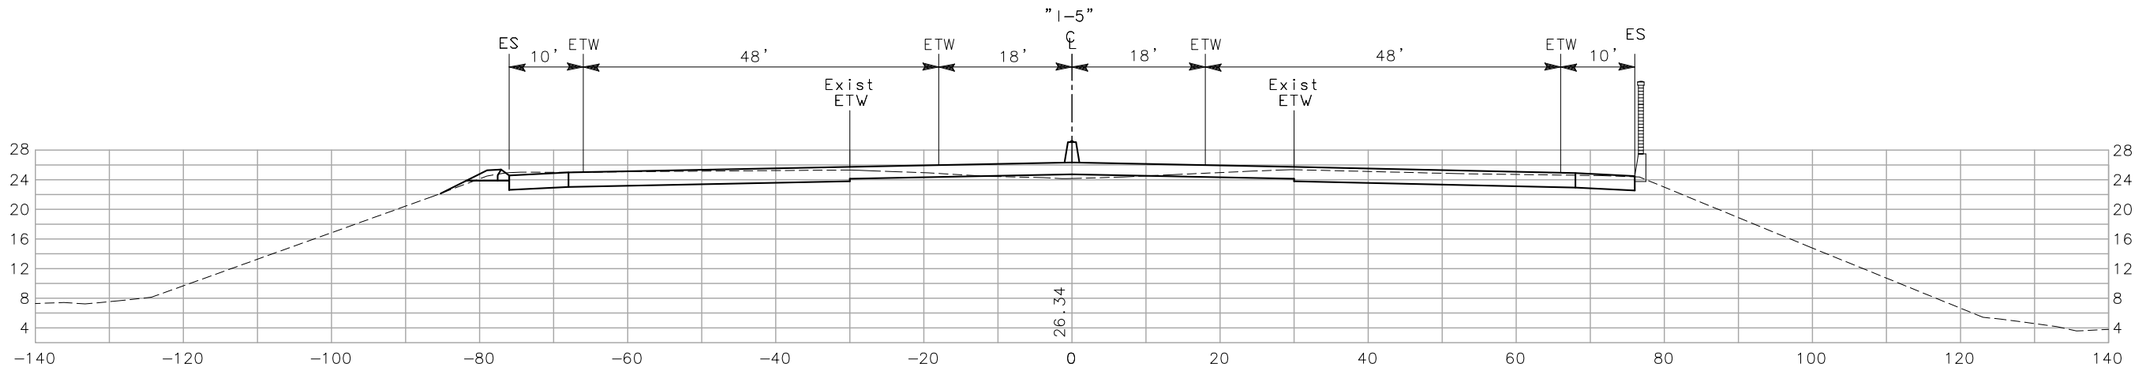

1769+50

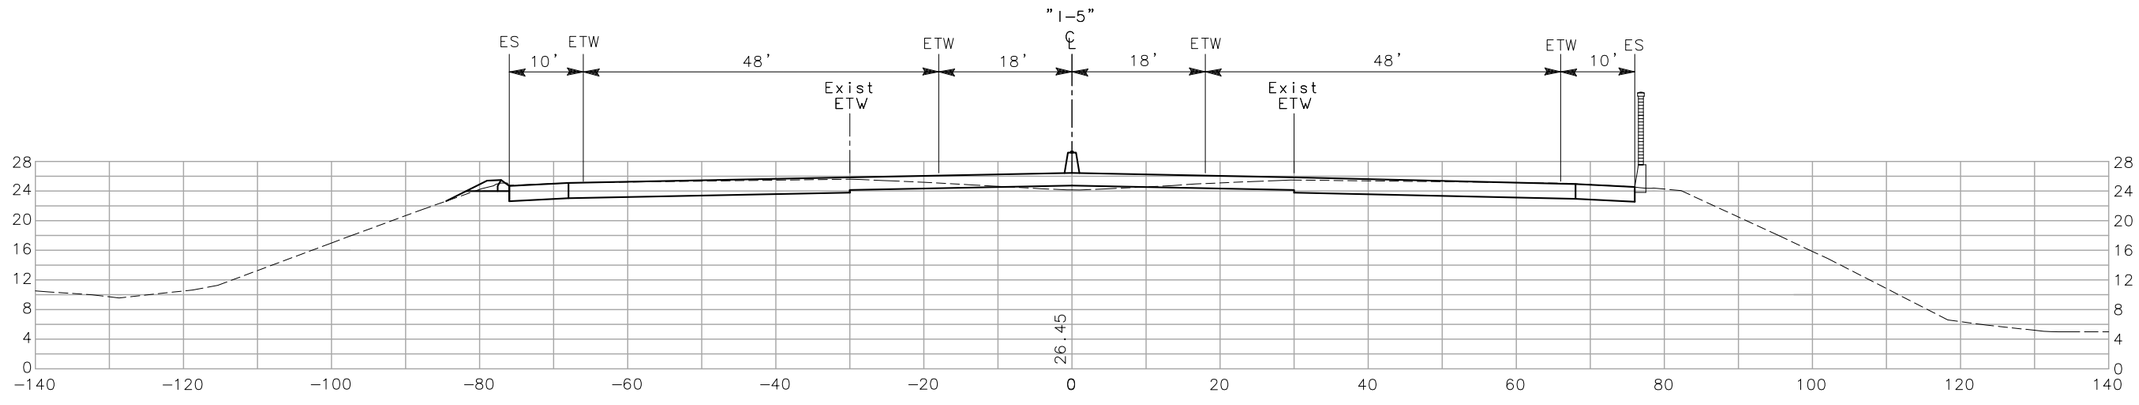

1769+00

CROSS SECTIONS

SCALE: 1"=10'

CONTRACT No. 10-0G4704

Dist	COUNTY	ROUTE
10	SJ	5

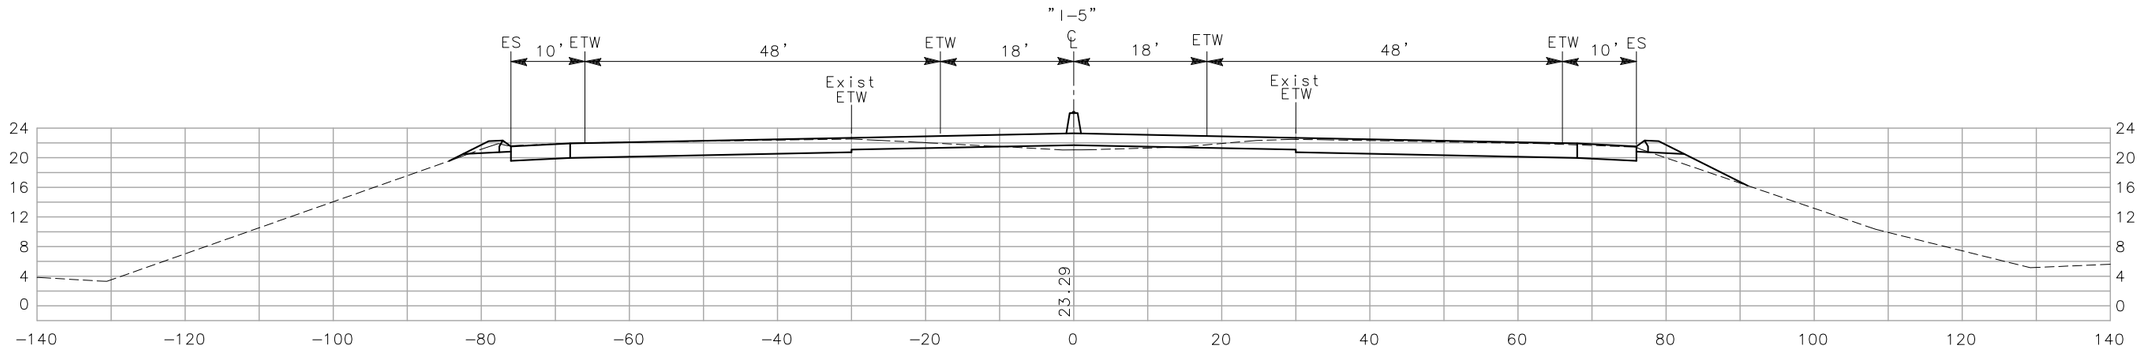

1773+50

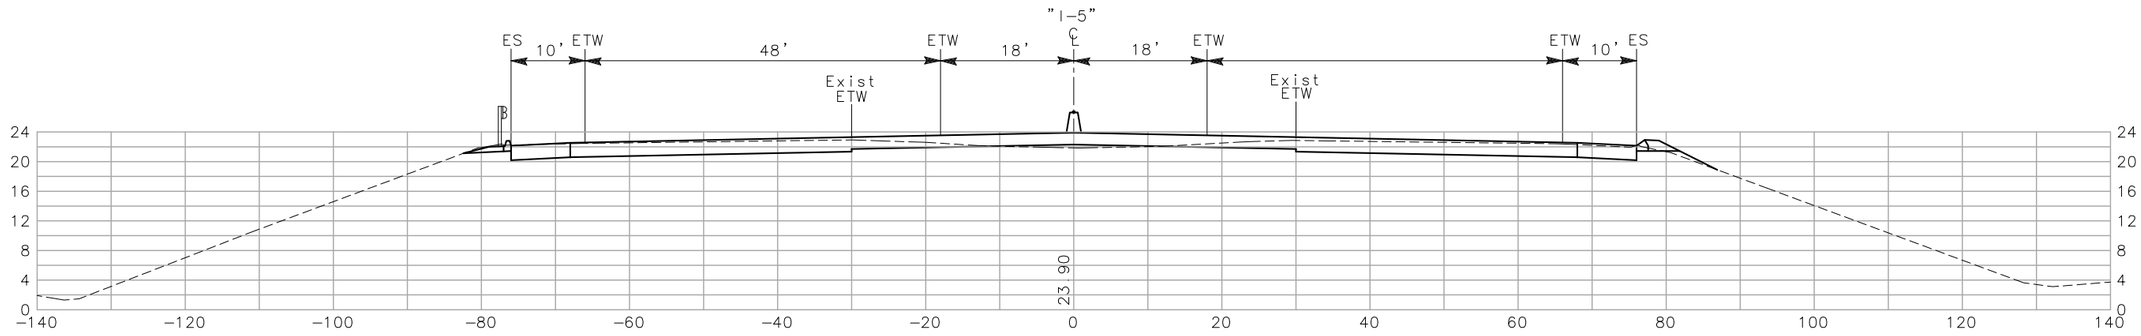

1773+00

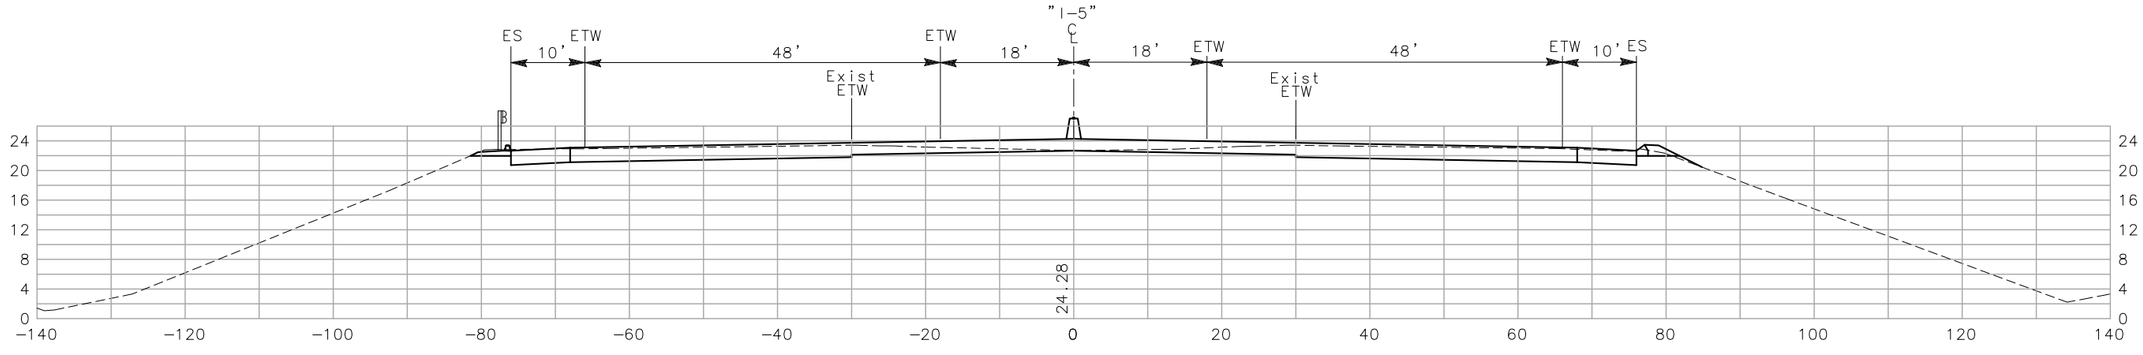

1772+50

CROSS SECTIONS

SCALE: 1"=10'

CONTRACT No. 10-0G4704

Dist	COUNTY	ROUTE
10	SJ	5

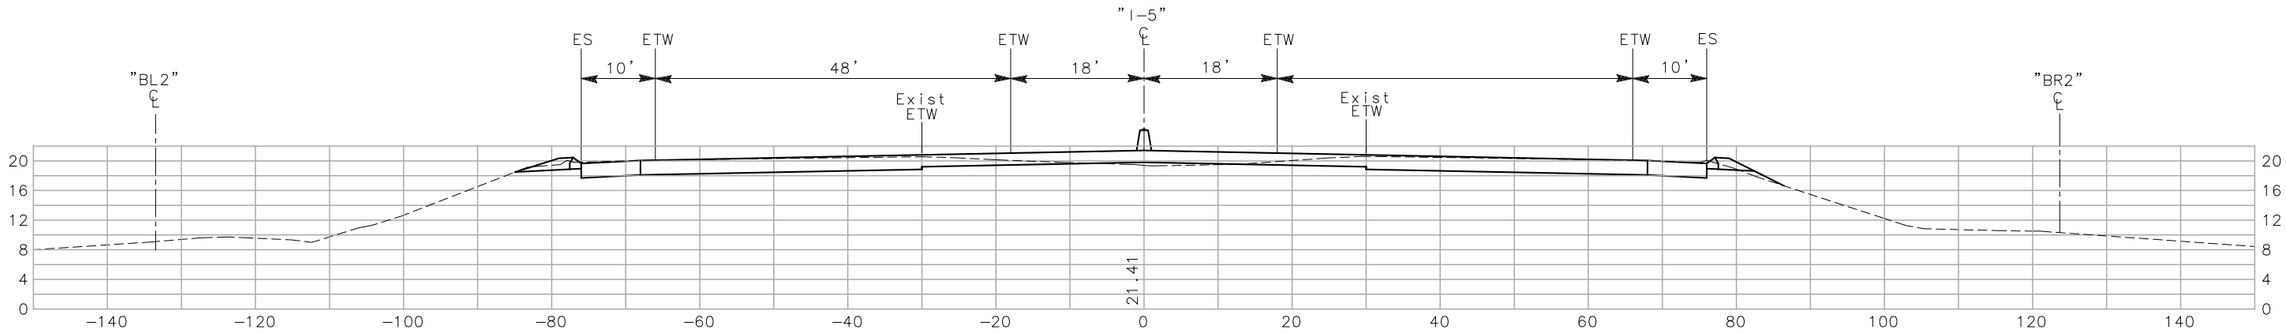

1775+00

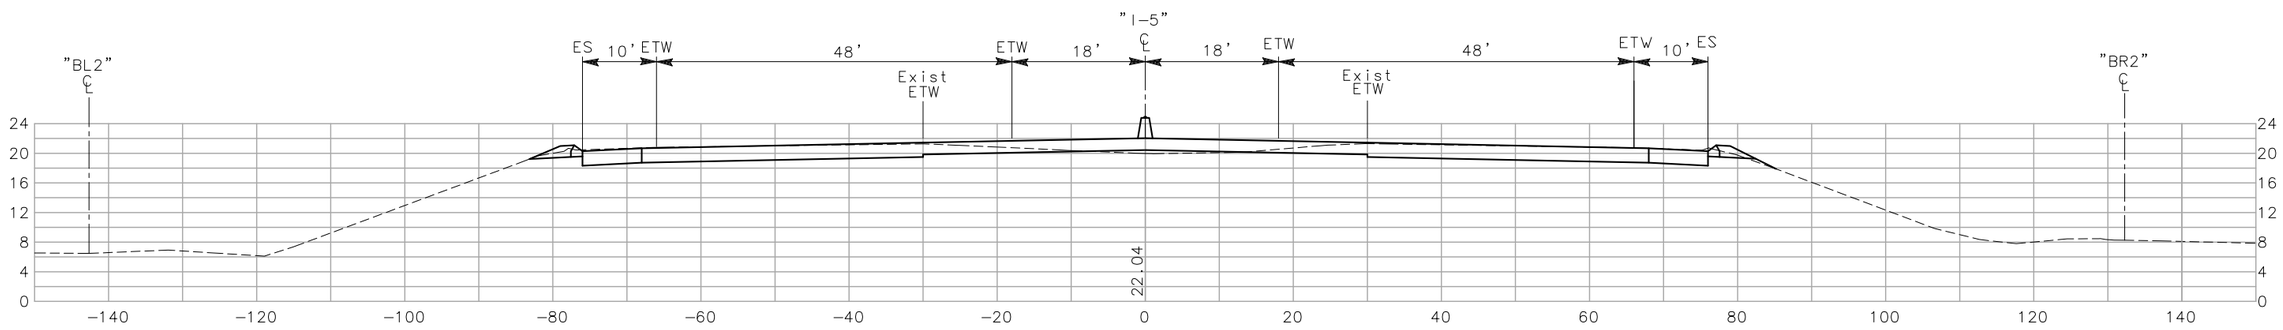

1774+50

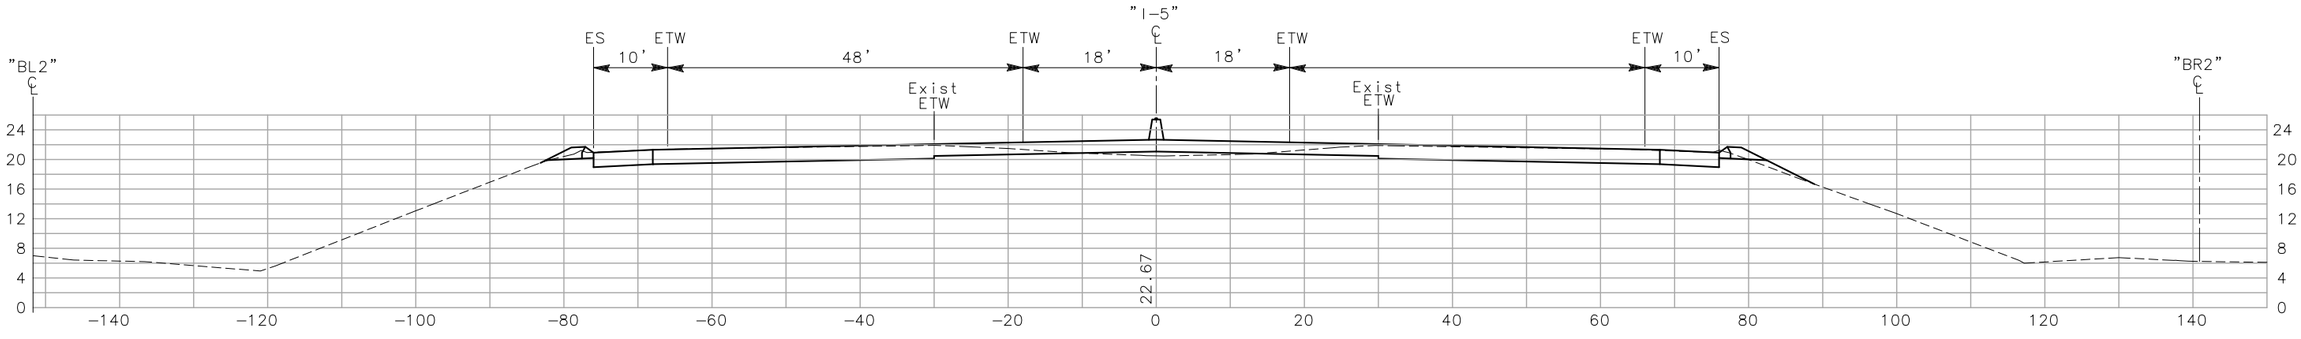

1774+00

CROSS SECTIONS

SCALE: 1"=10'

CONTRACT No. 10-0G4704

Dist	COUNTY	ROUTE
10	SJ	5

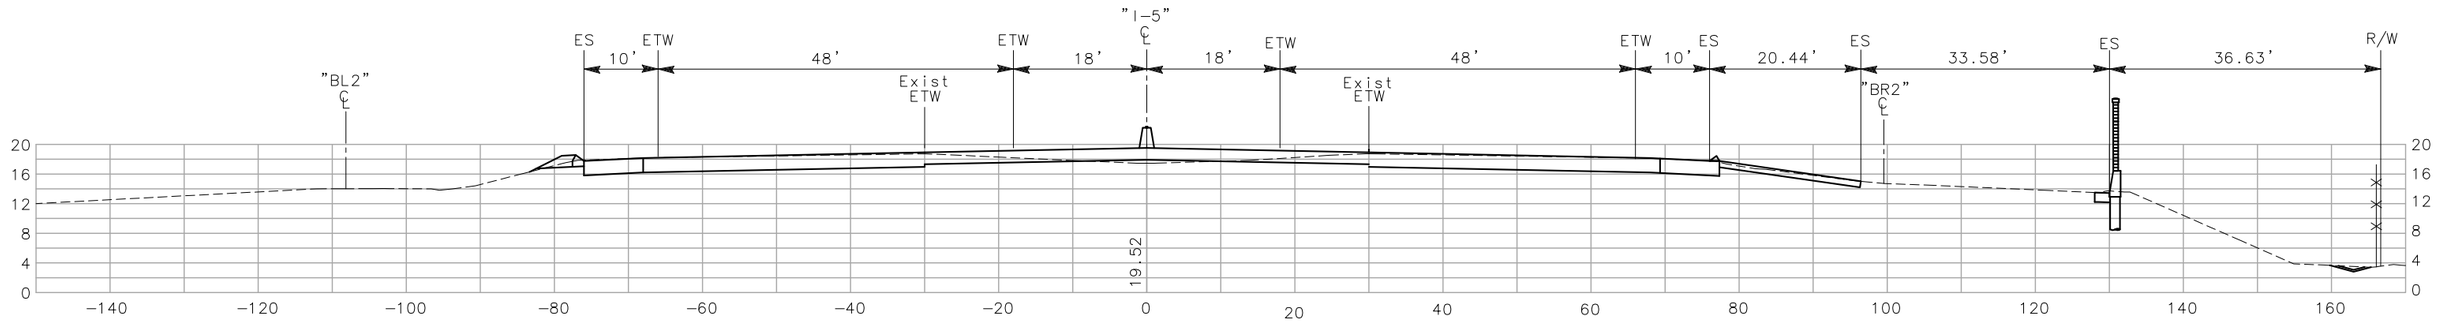

1776+50

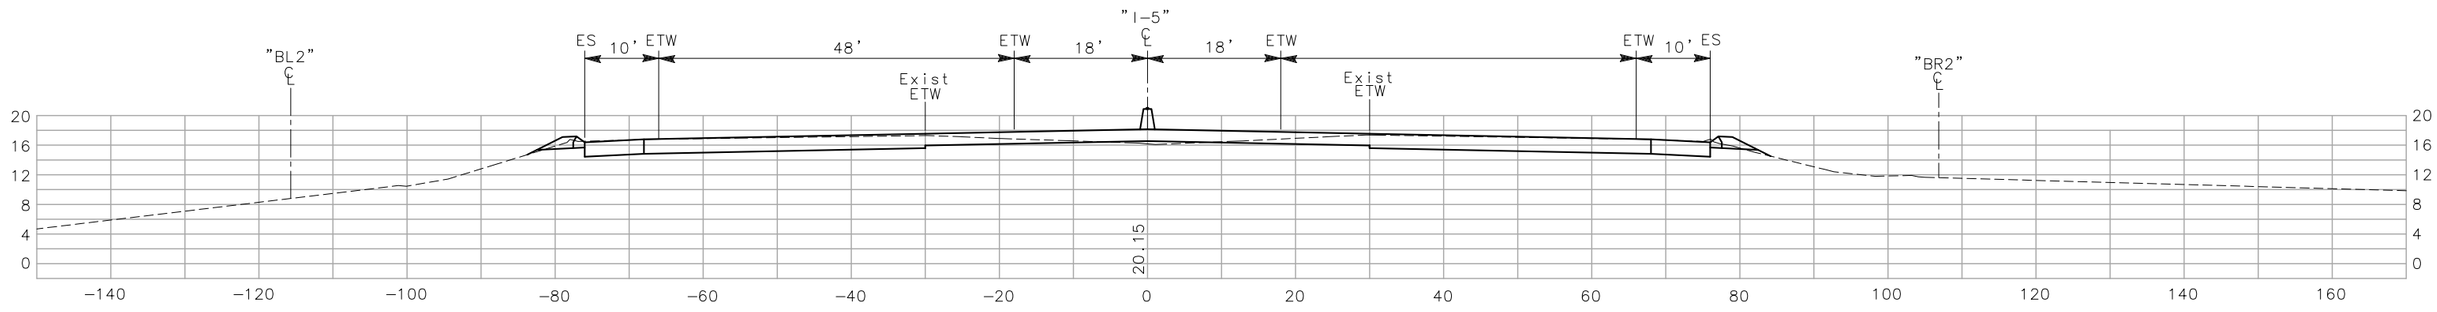

1776+00

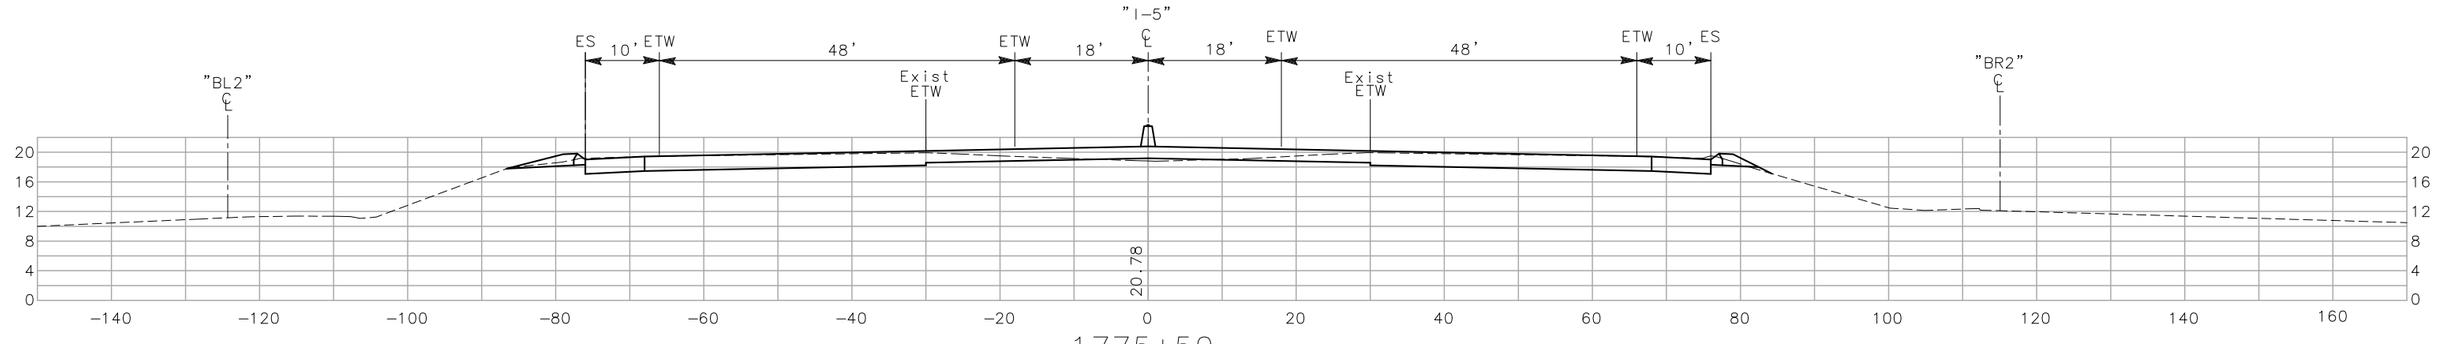

1775+50

CROSS SECTIONS

SCALE: 1"=10'

CONTRACT No. 10-0G4704

Dist	COUNTY	ROUTE
10	SJ	5

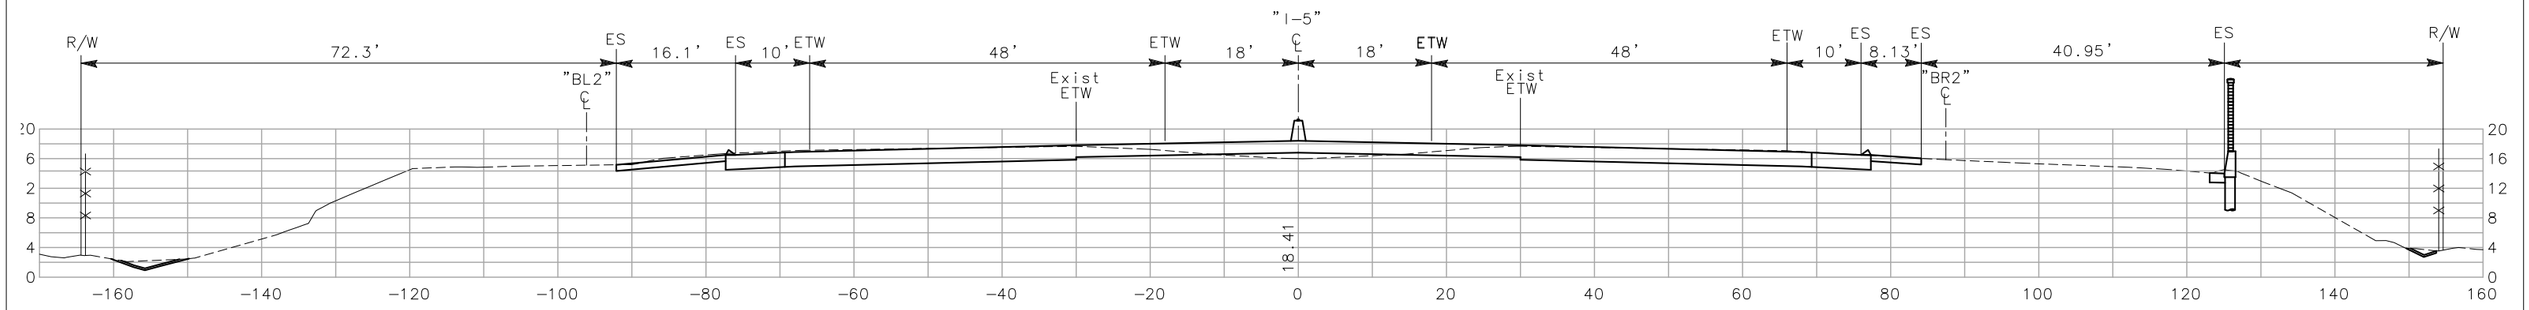

1777+50

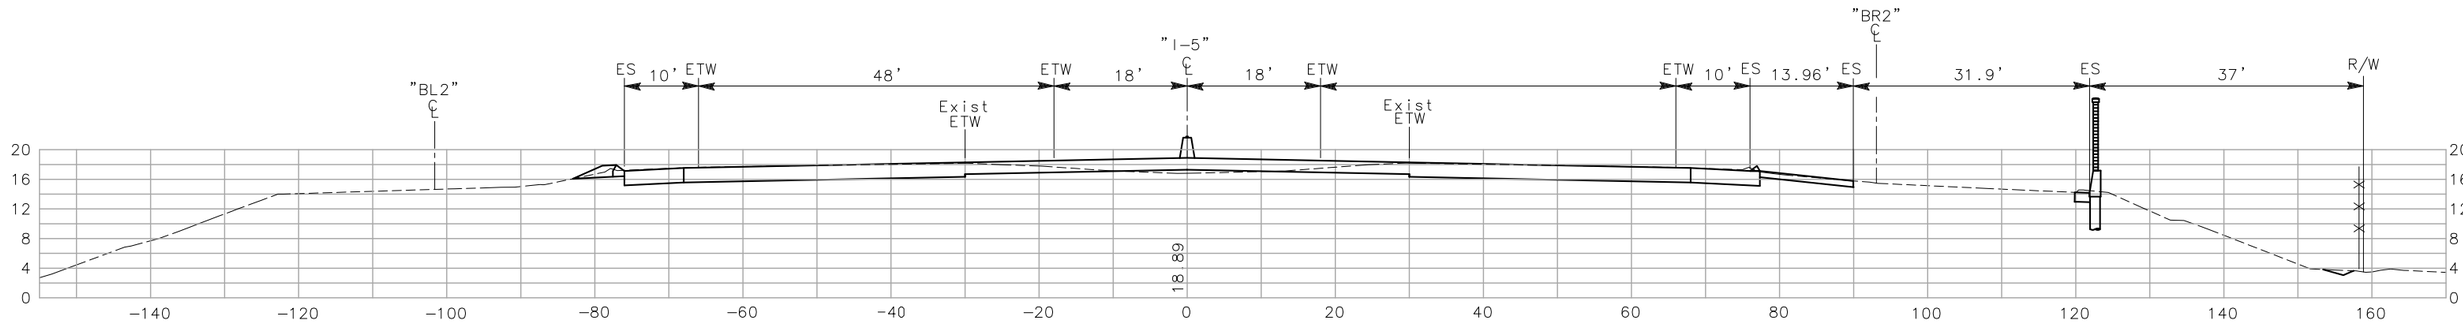

1777+00

CROSS SECTIONS

SCALE: 1"=10'

CONTRACT No. 10-0G4704

Dist	COUNTY	ROUTE
10	SJ	5

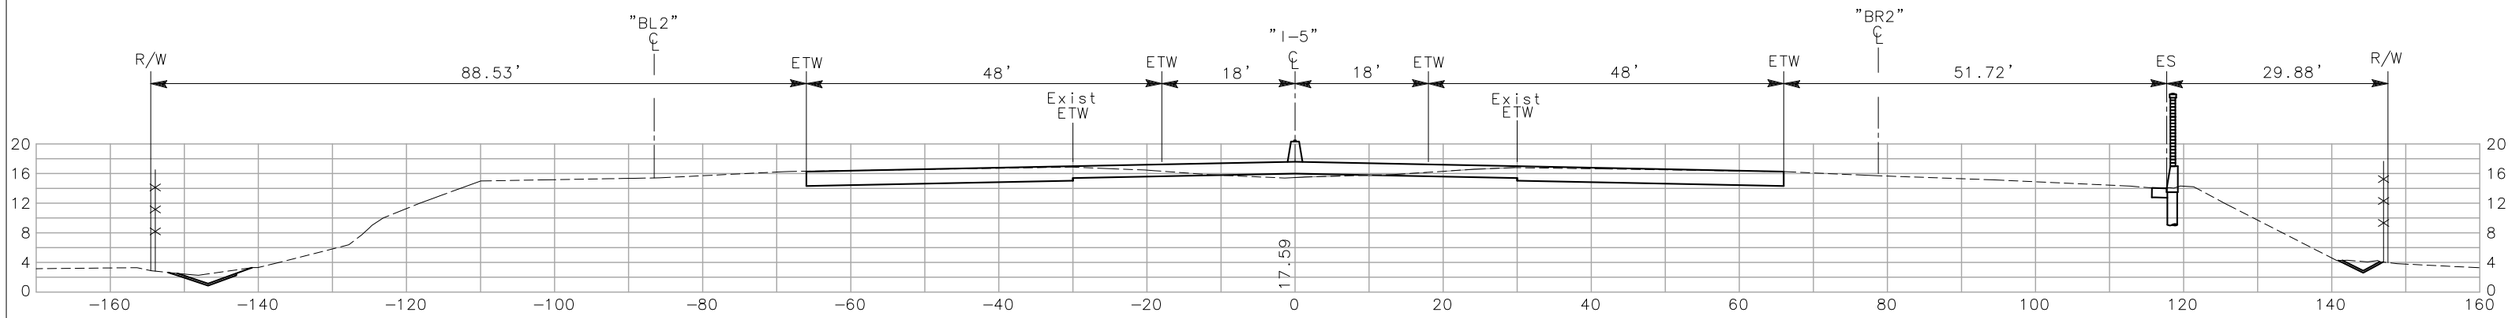

1778+50

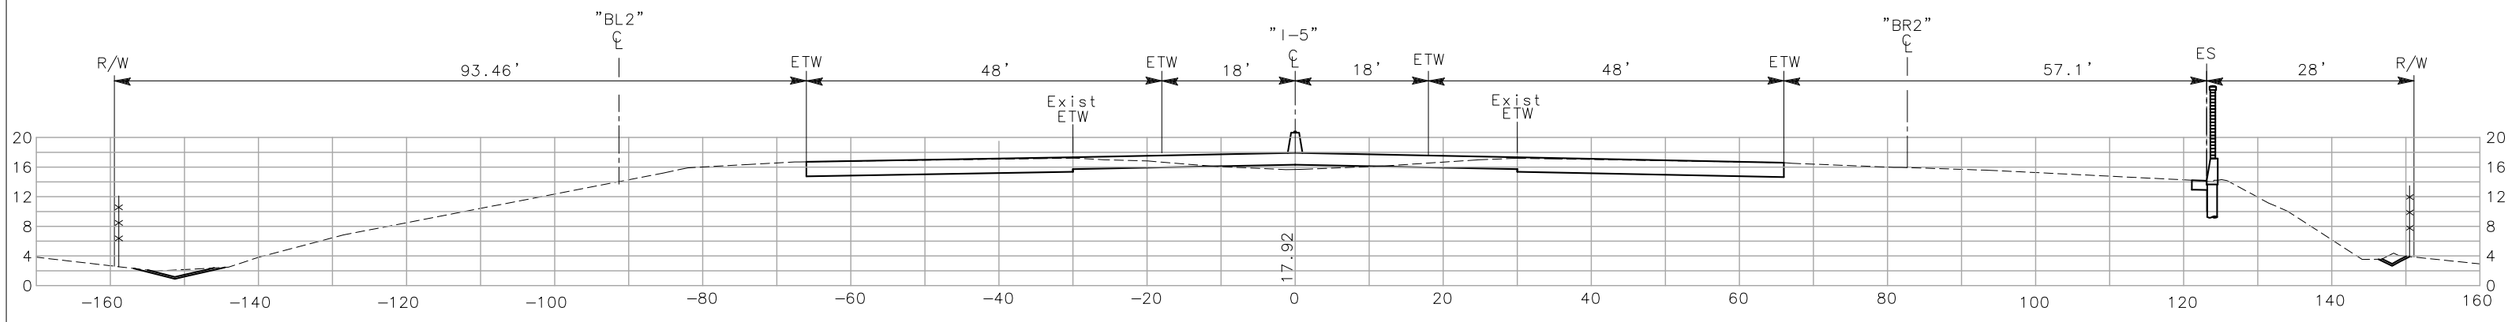

1778+00

CROSS SECTIONS

SCALE: 1"=10'

CONTRACT No. 10-0G4704

Dist	COUNTY	ROUTE
10	SJ	5

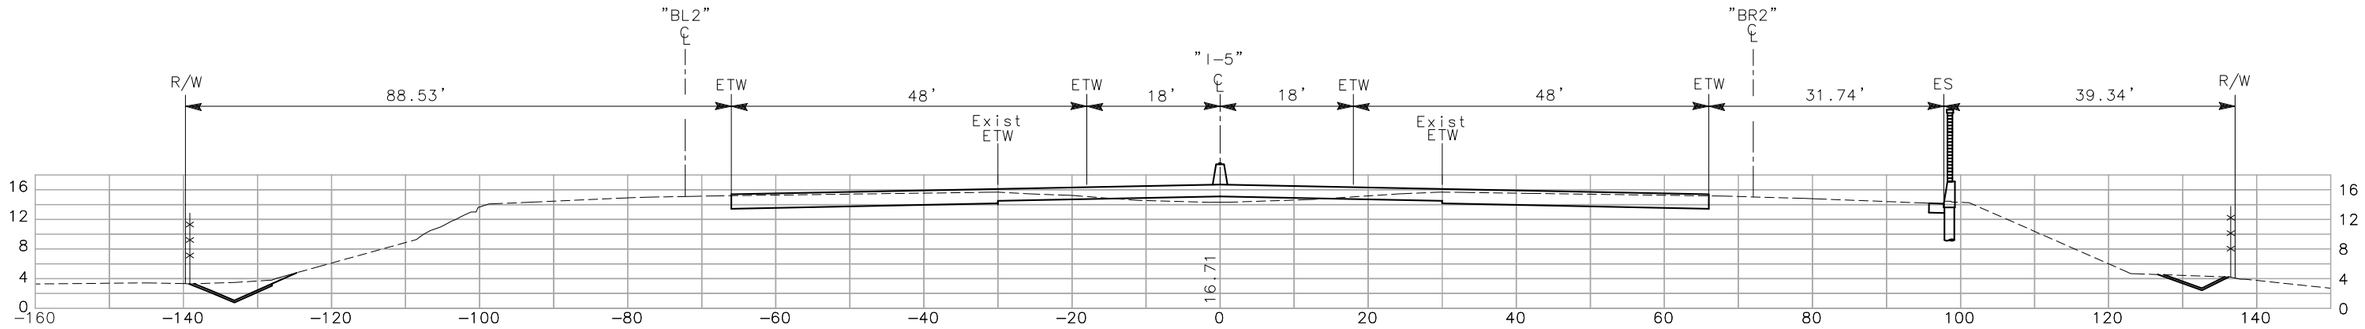

1780+00

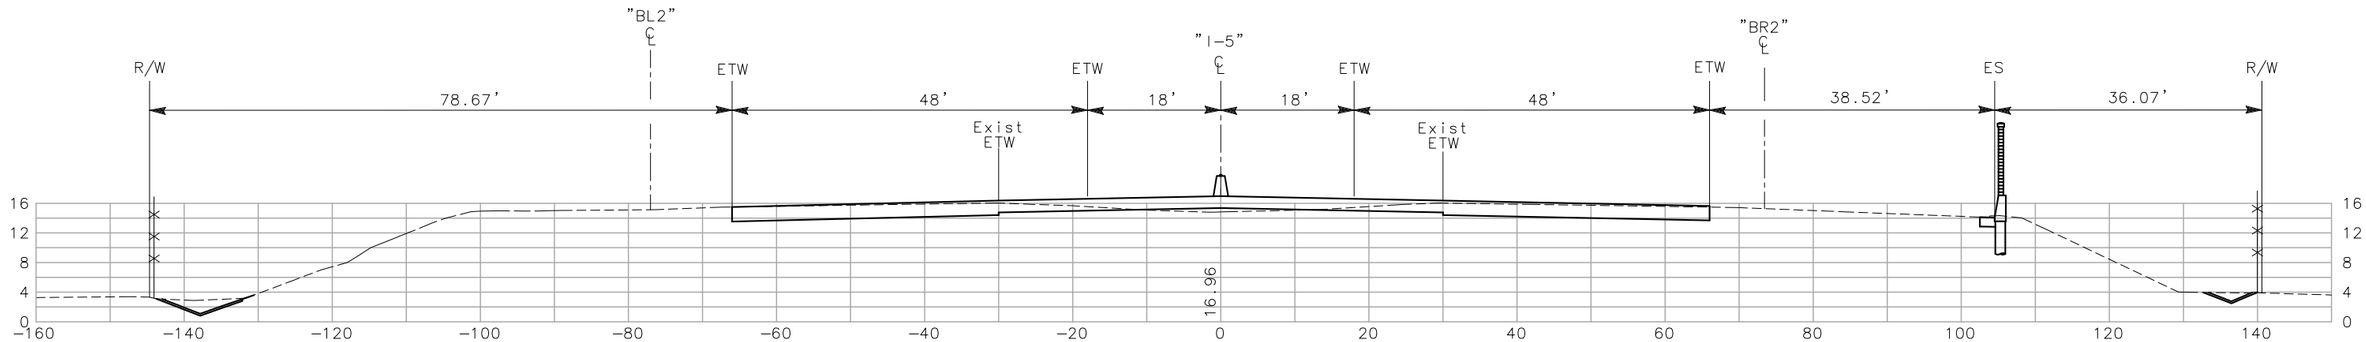

1779+50

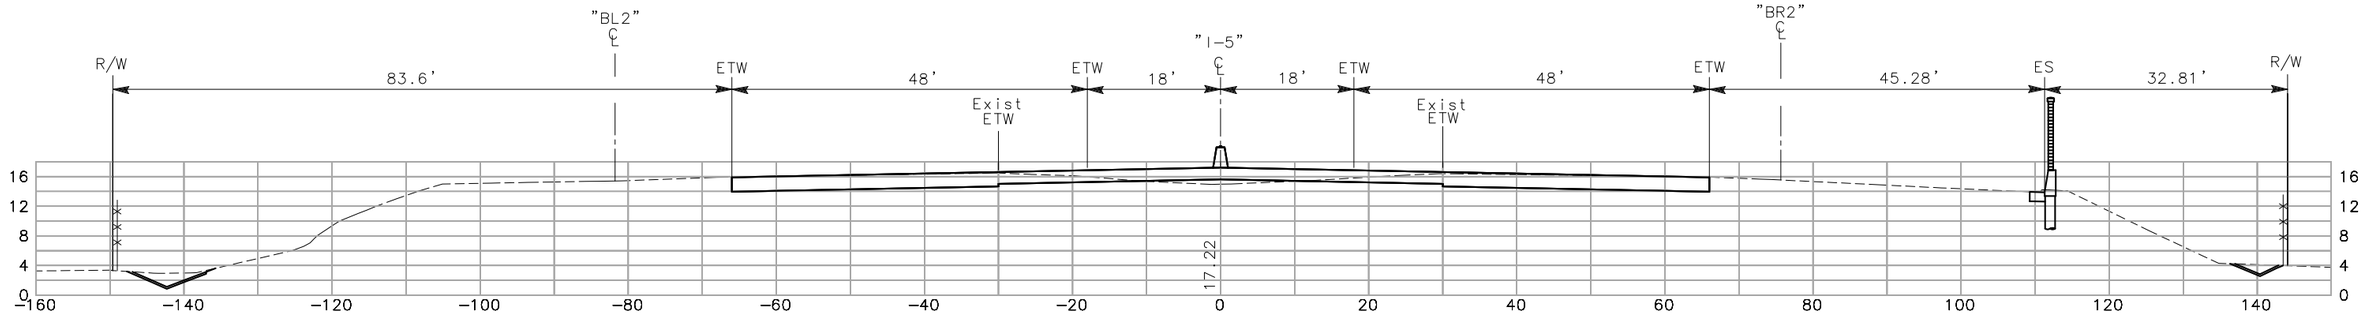

1779+00

CROSS SECTIONS

SCALE: 1"=10'

CONTRACT No. 10−0G4704

Dist	COUNTY	ROUTE
10	SJ	5

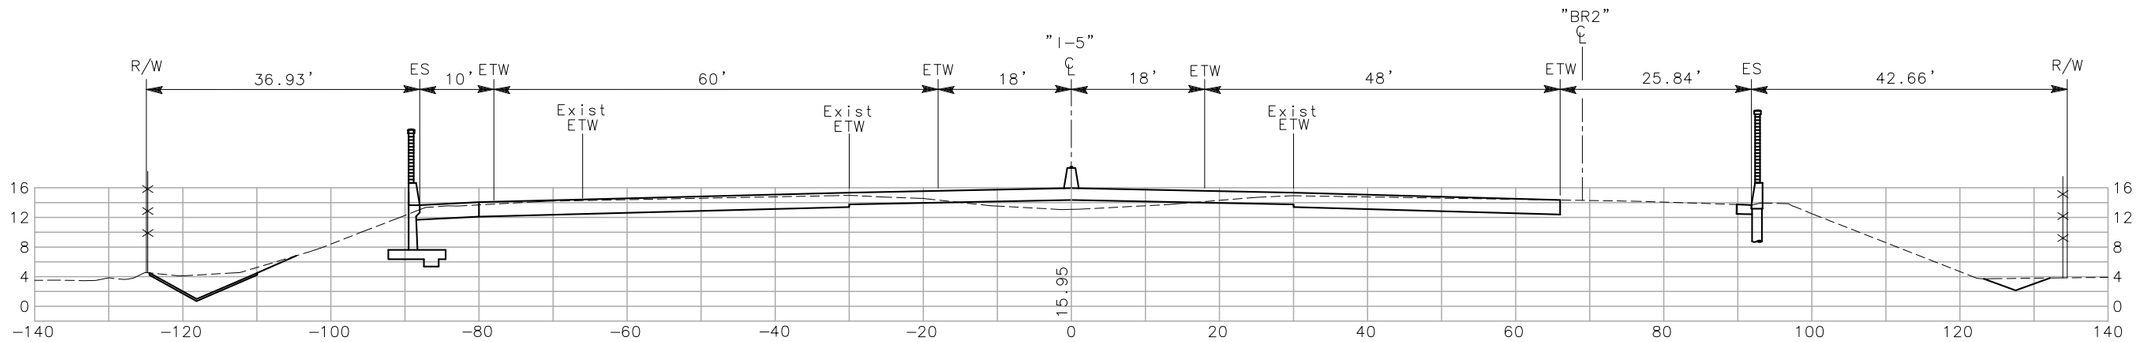

1781+50

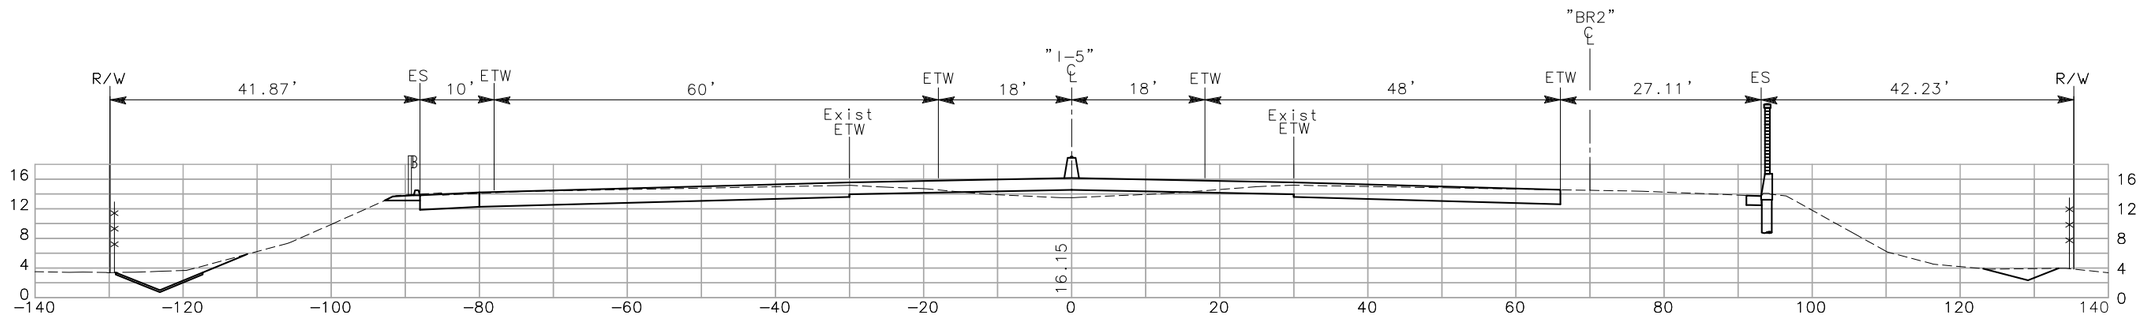

1781+00

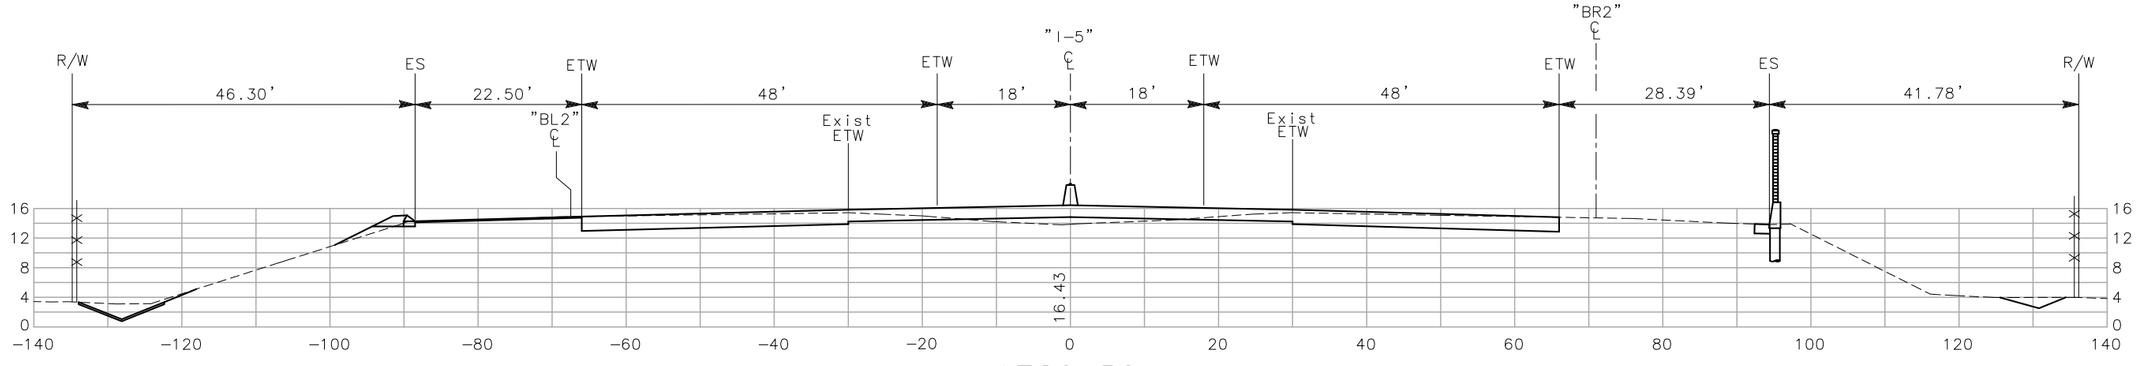

1780+50

CROSS SECTIONS

SCALE: 1"=10'

CONTRACT No. 10-0G4704

Dist	COUNTY	ROUTE
10	SJ	5

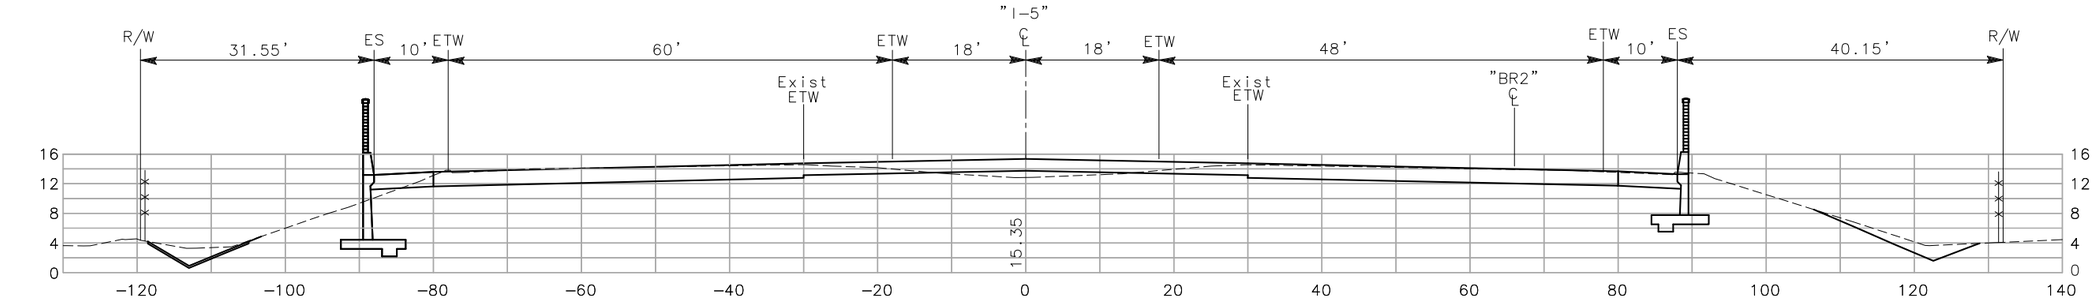

1783+00

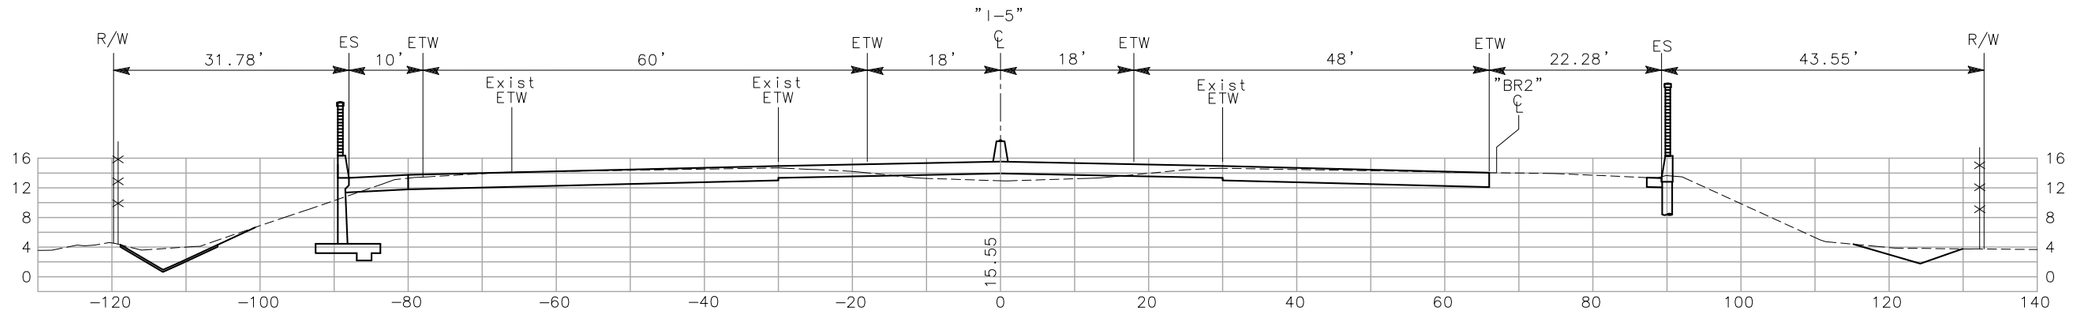

1782+50

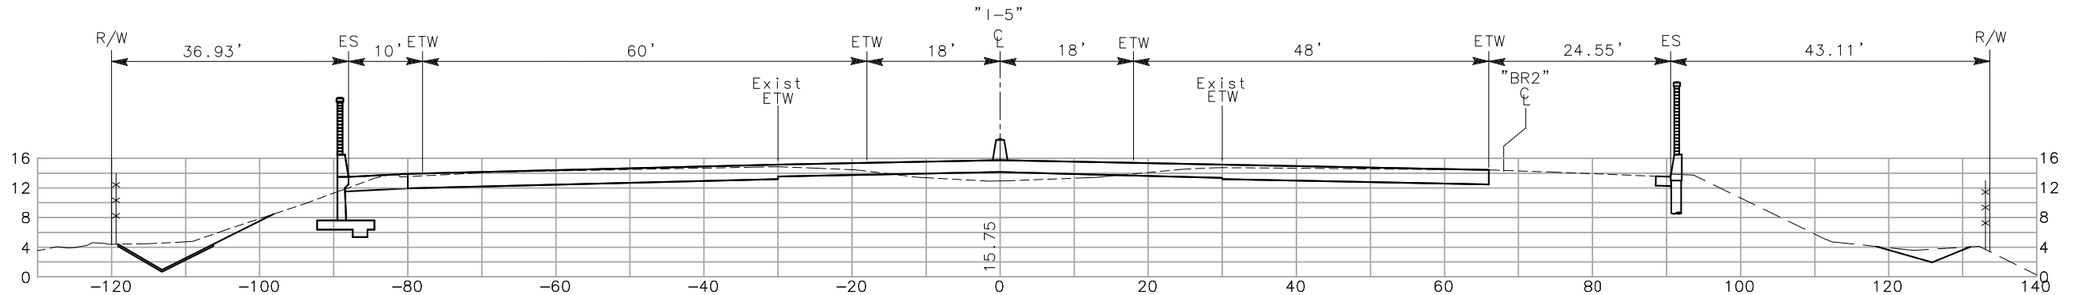

1782+00

CROSS SECTIONS

SCALE: 1"=10'

CONTRACT No. 10-0G4704

Dist	COUNTY	ROUTE
10	SJ	5

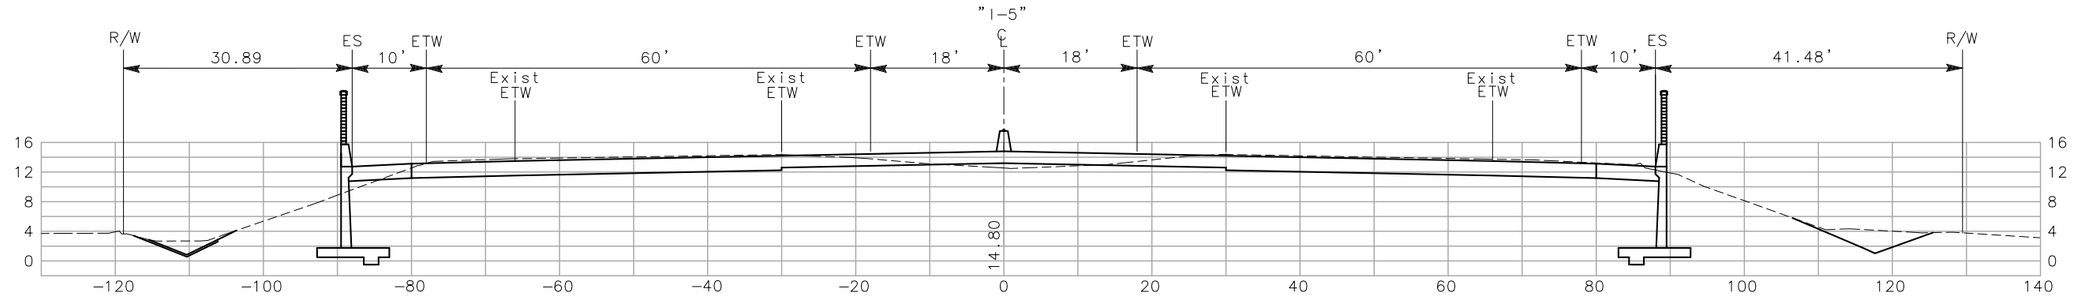

1784+50

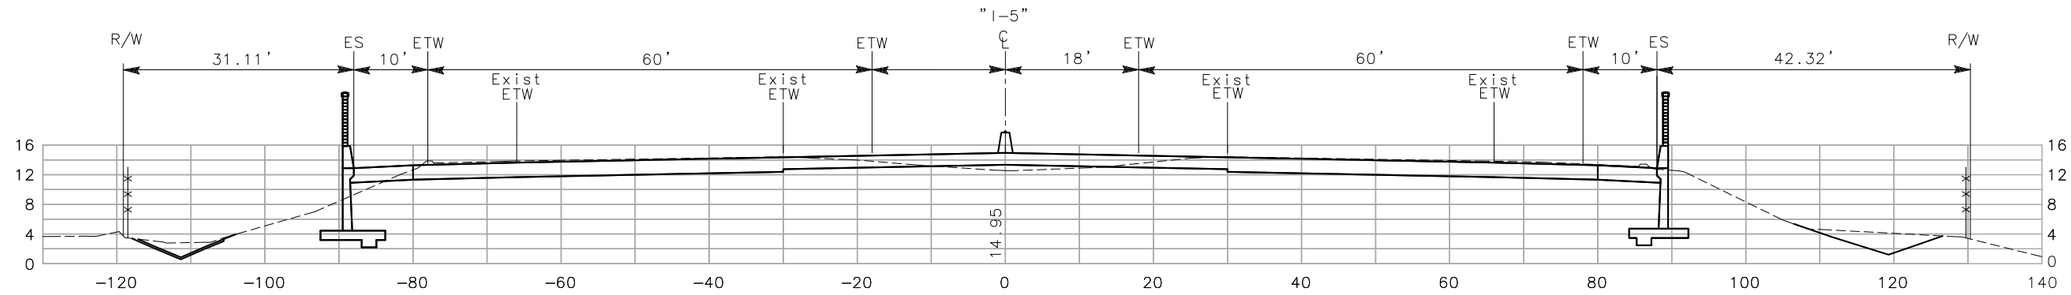

1784+00

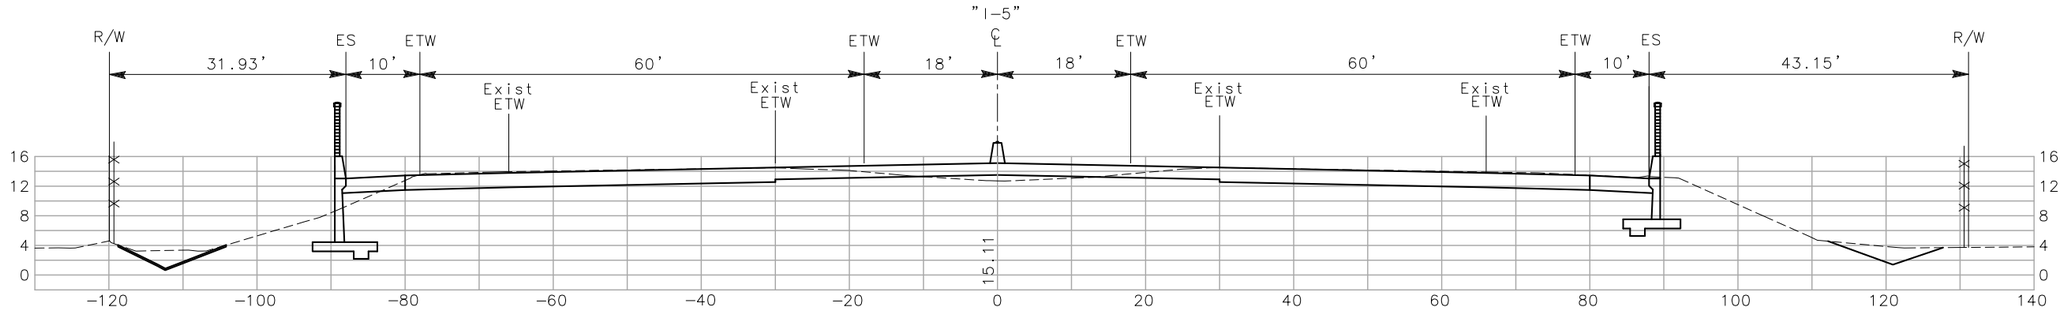

1783+50

CROSS SECTIONS

SCALE: 1"=10'

CONTRACT NO. 10-0G4704

Dist	COUNTY	ROUTE
10	SJ	5

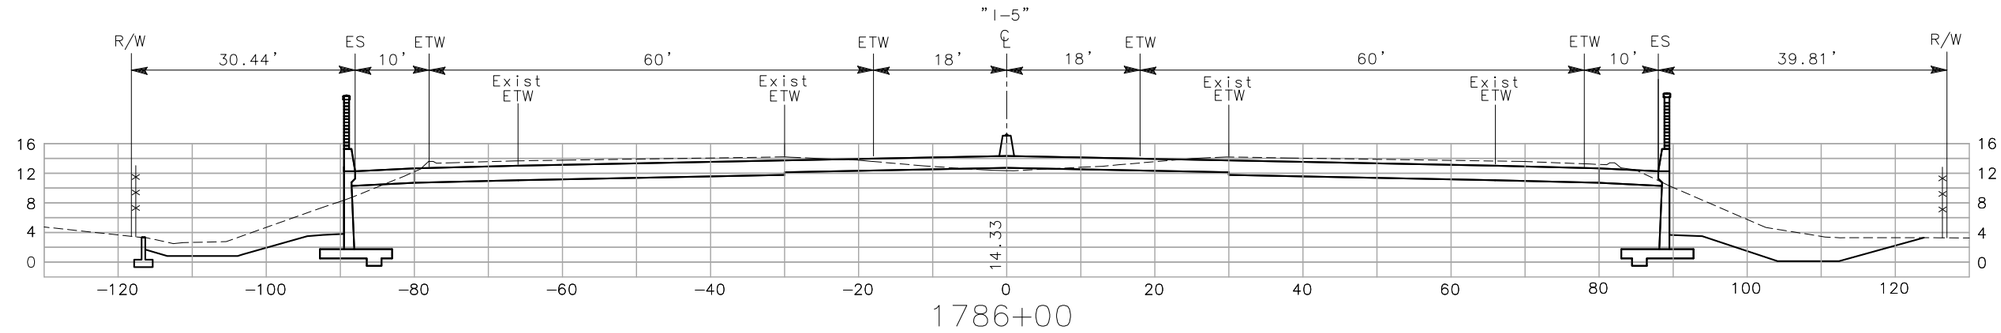

1786+00

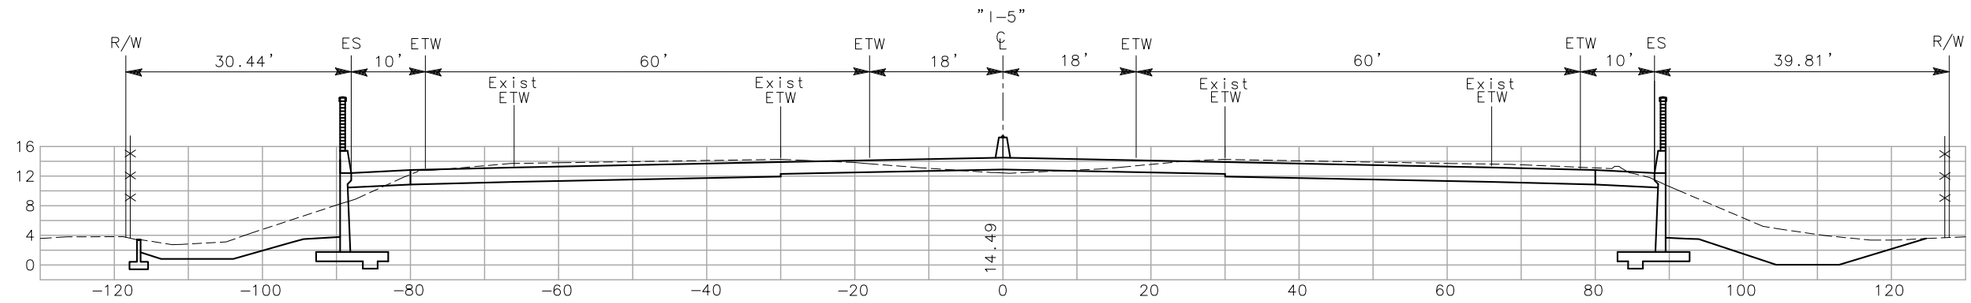

1785+50

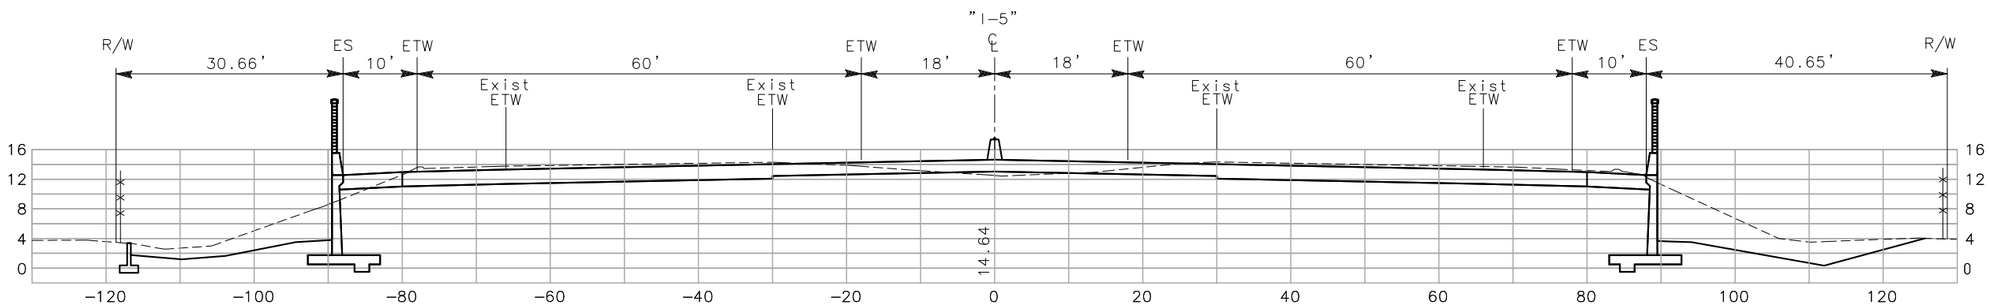

1785+00

CROSS SECTIONS

SCALE: 1"=10'

CONTRACT NO. 10-0G4704

Dist	COUNTY	ROUTE
10	SJ	5

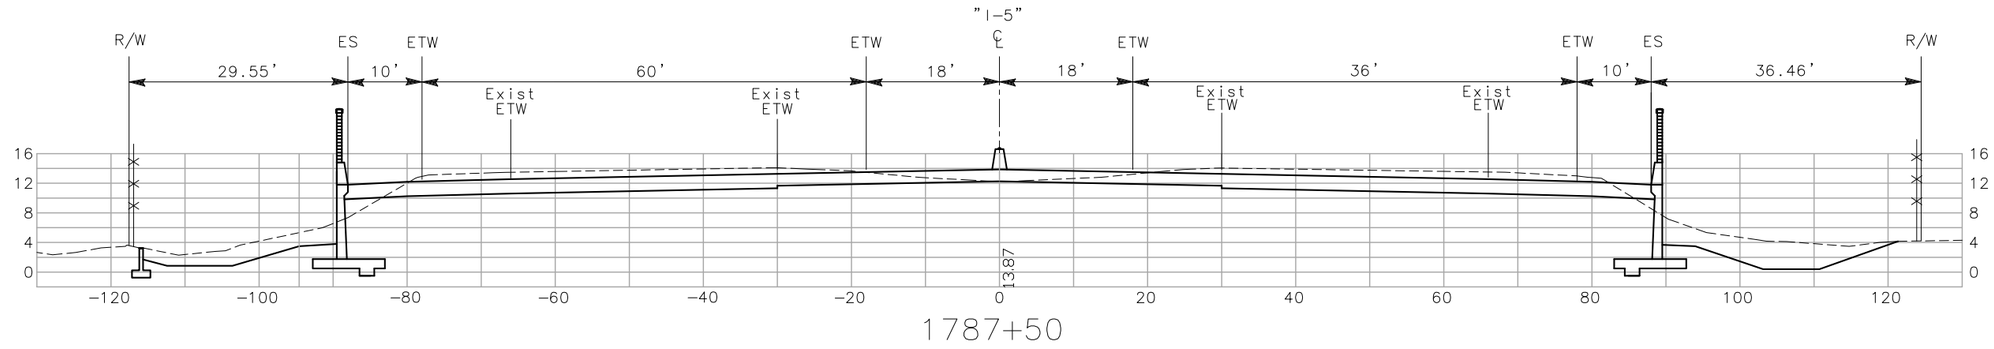

1787+50

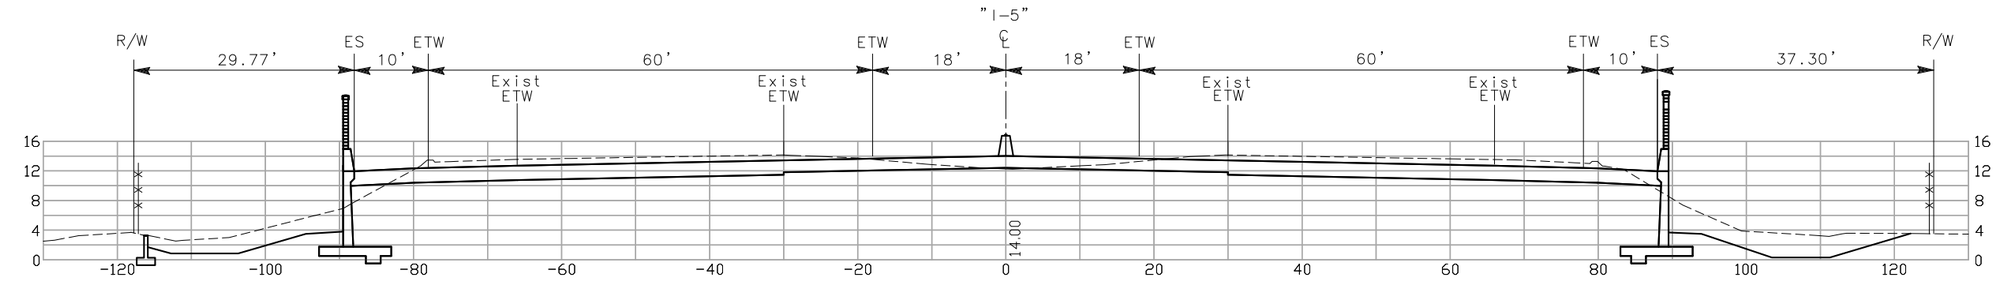

1787+00

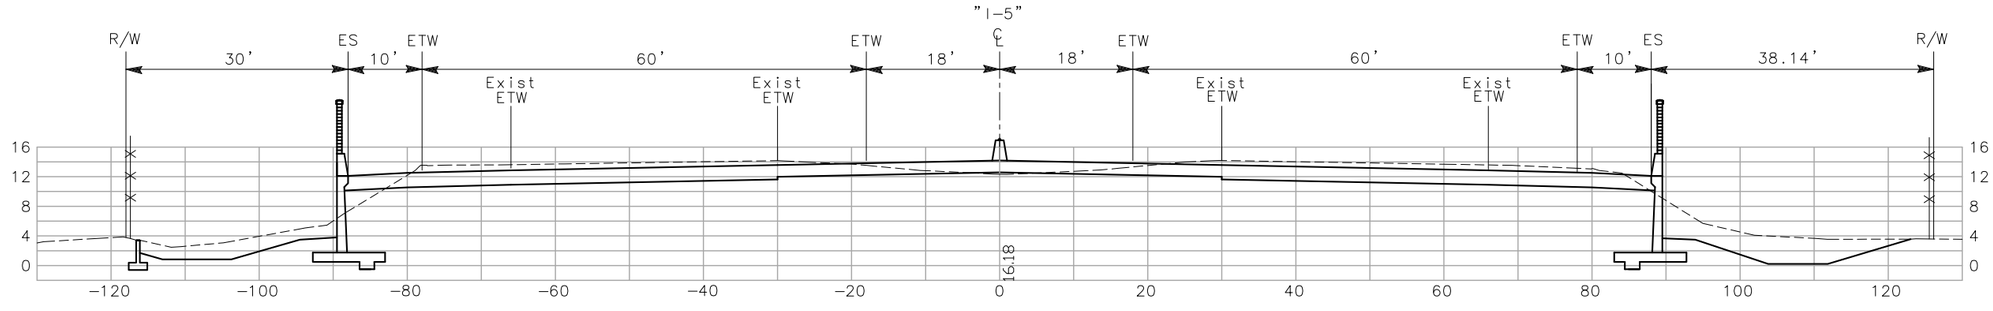

1786+50

CROSS SECTIONS

SCALE: 1"=10'

CONTRACT NO. 10-0G4704

Dist	COUNTY	ROUTE
10	SJ	5

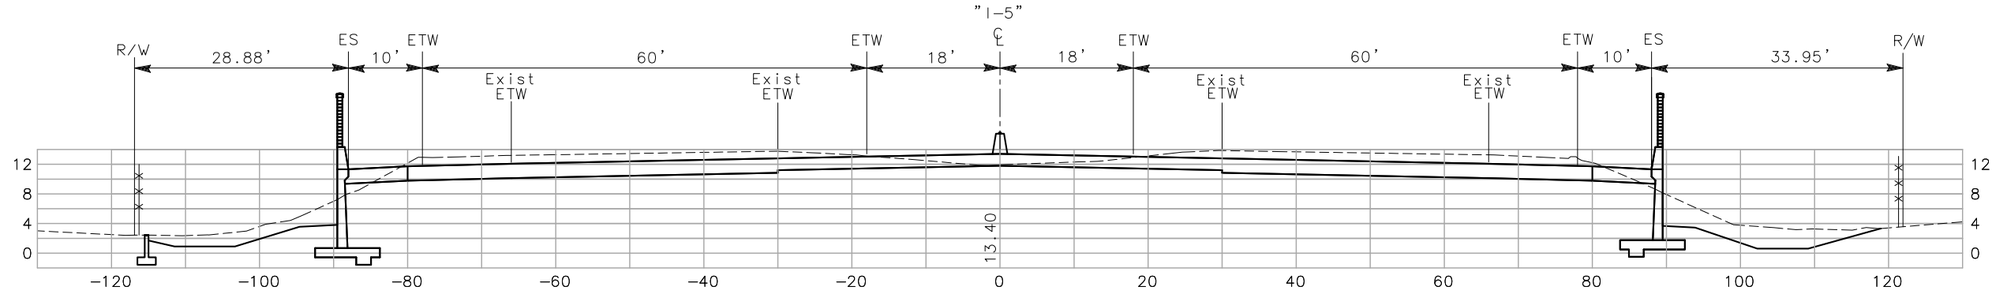

1789+00

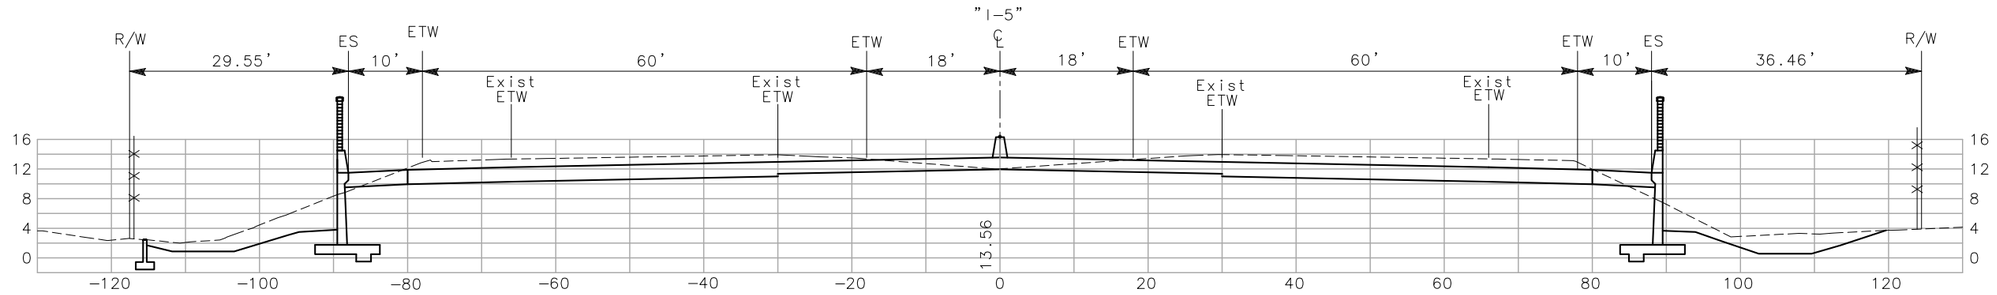

1788+50

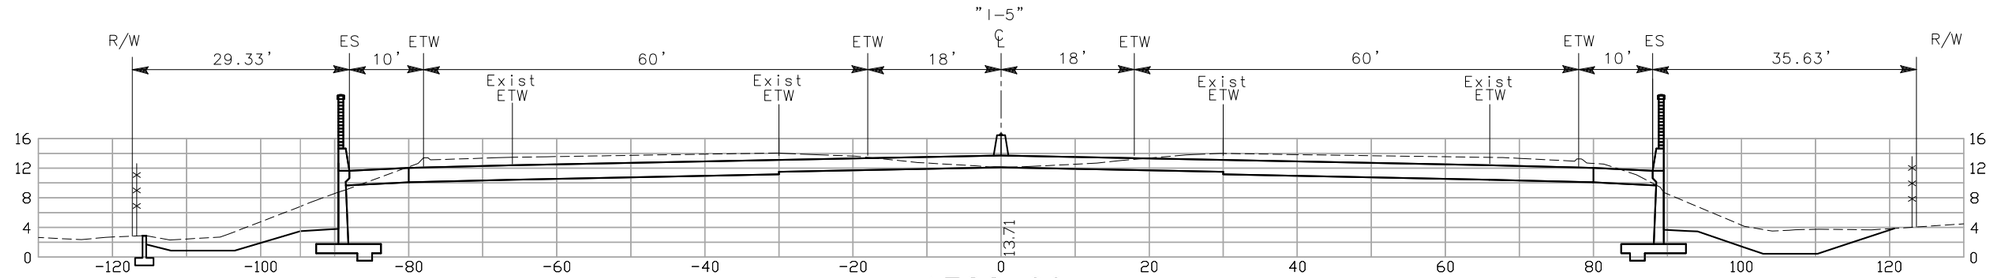

1788+00

CROSS SECTIONS

SCALE: 1"=10'

CONTRACT NO. 10-0G4704

Dist	COUNTY	ROUTE
10	SJ	5

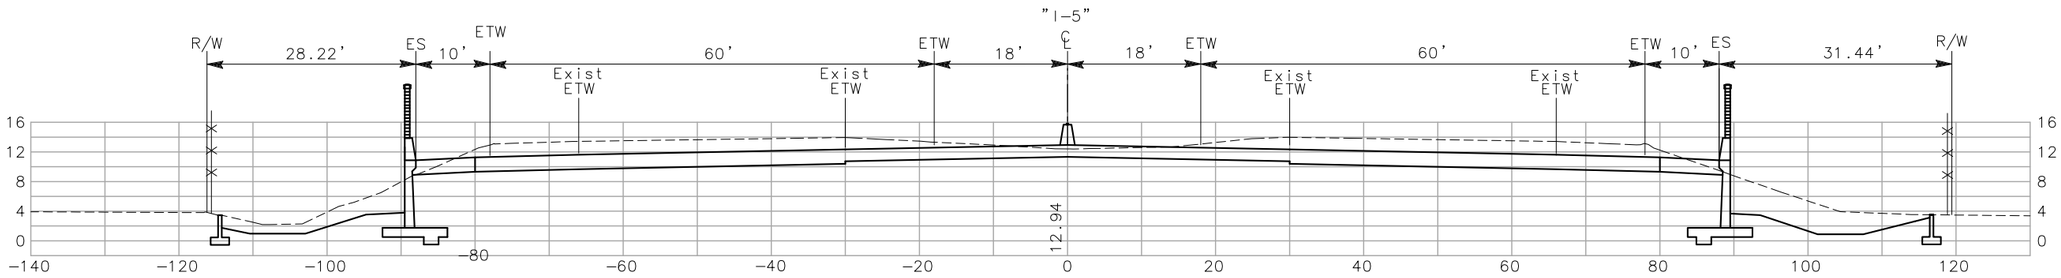

1790+50

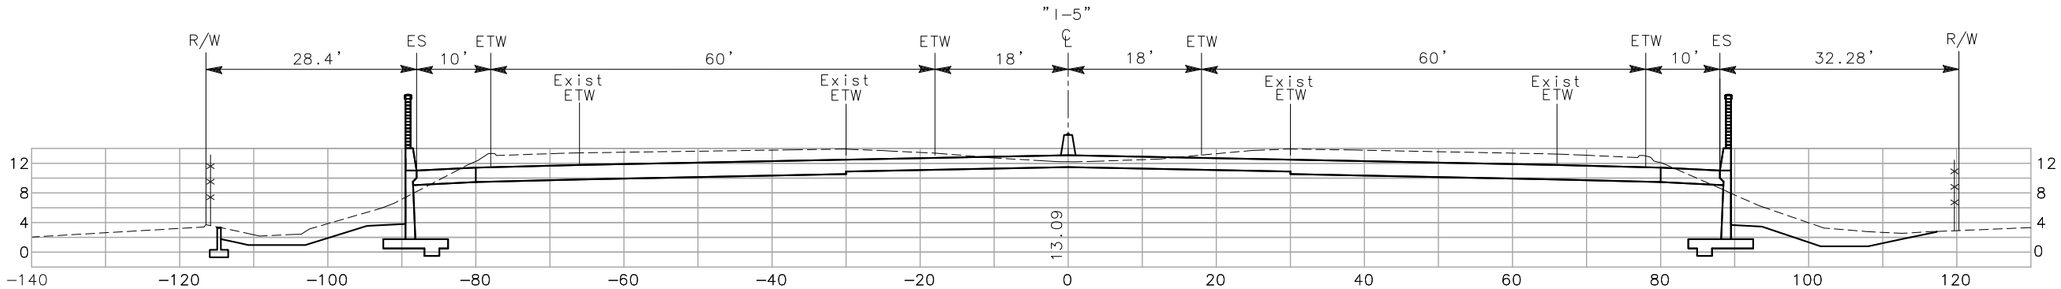

1790+00

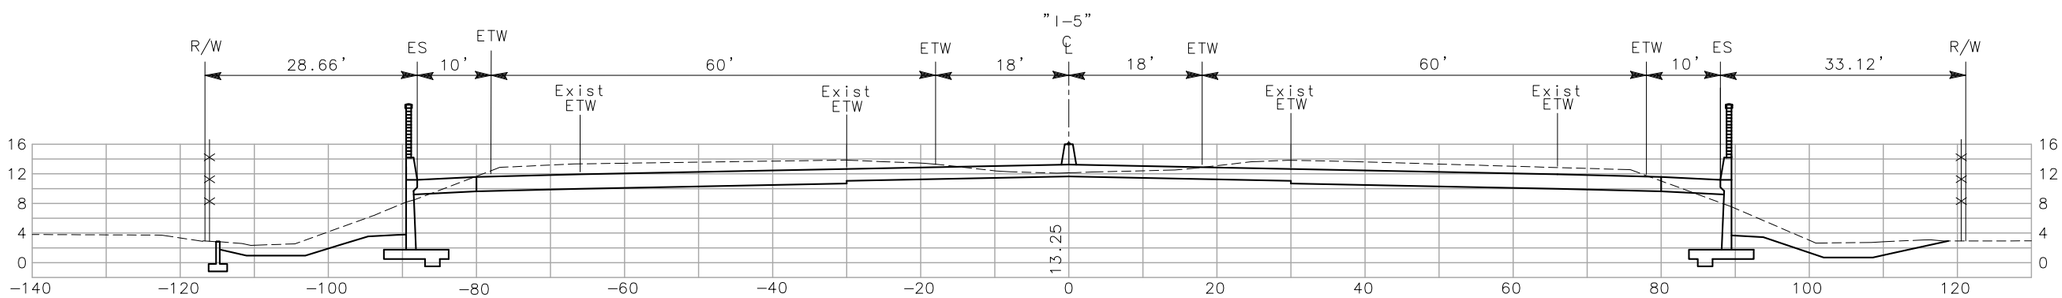

1789+50

CROSS SECTIONS

SCALE: 1"=10'

CONTRACT NO. 10-0G4704

Dist	COUNTY	ROUTE
10	SJ	5

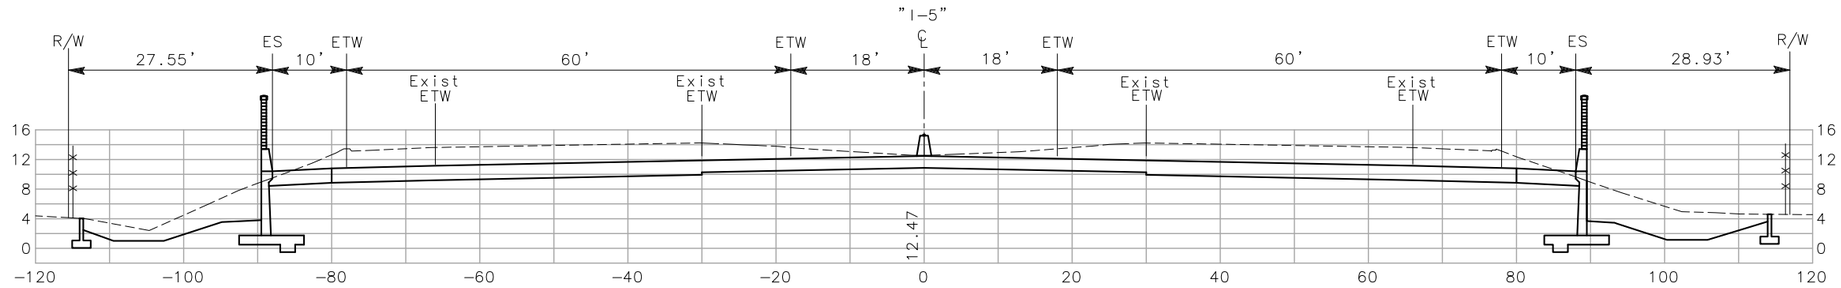

1792+00

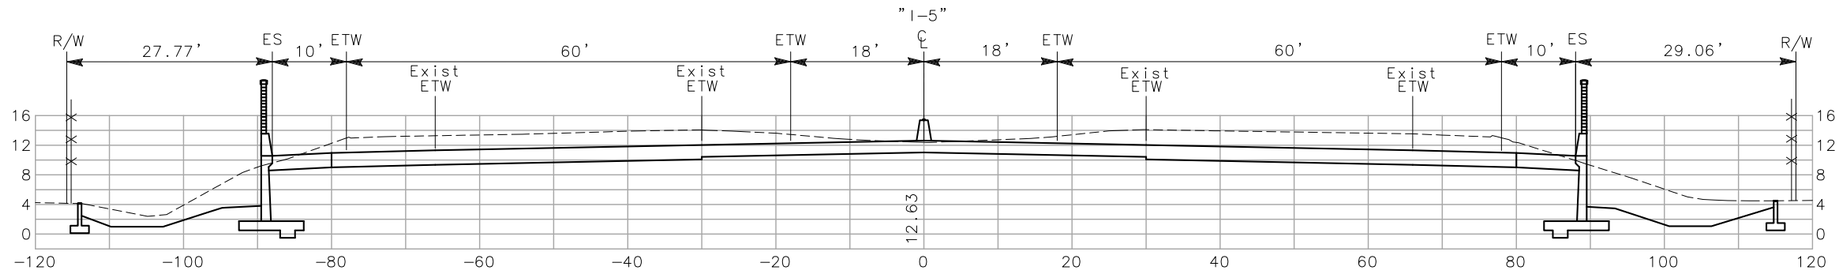

1791+50

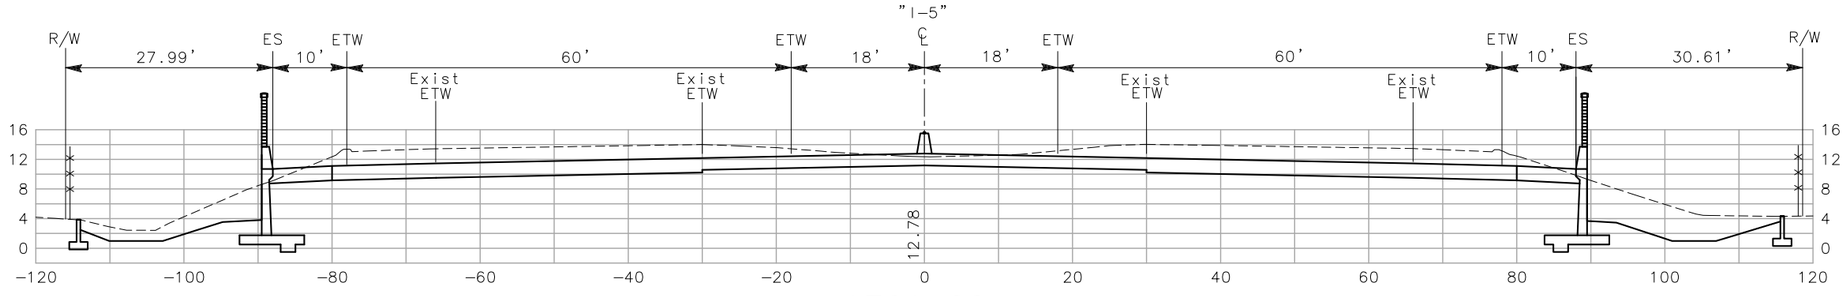

1791+00

CROSS SECTIONS

SCALE: 1"=10'

CONTRACT NO. 10-0G4704

Dist	COUNTY	ROUTE
10	SJ	5

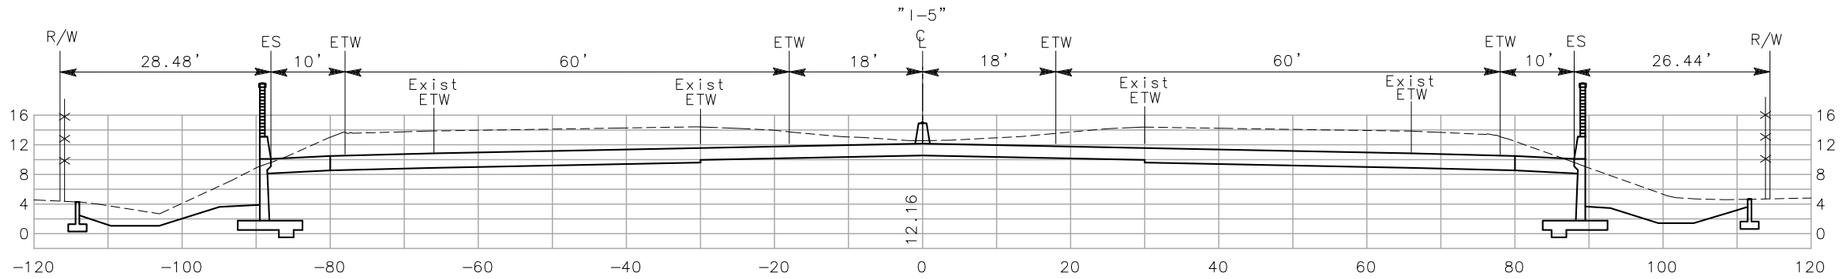

1793+50

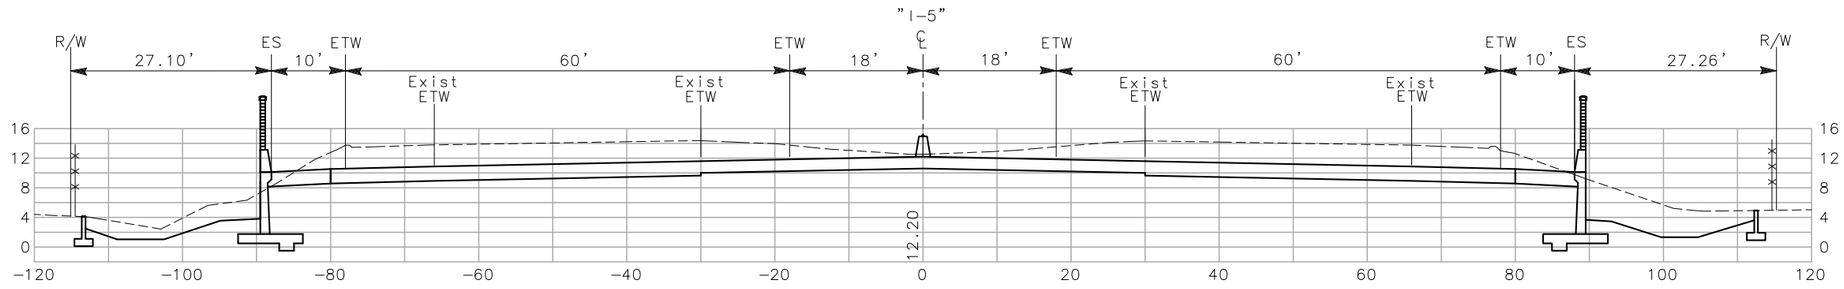

1793+00

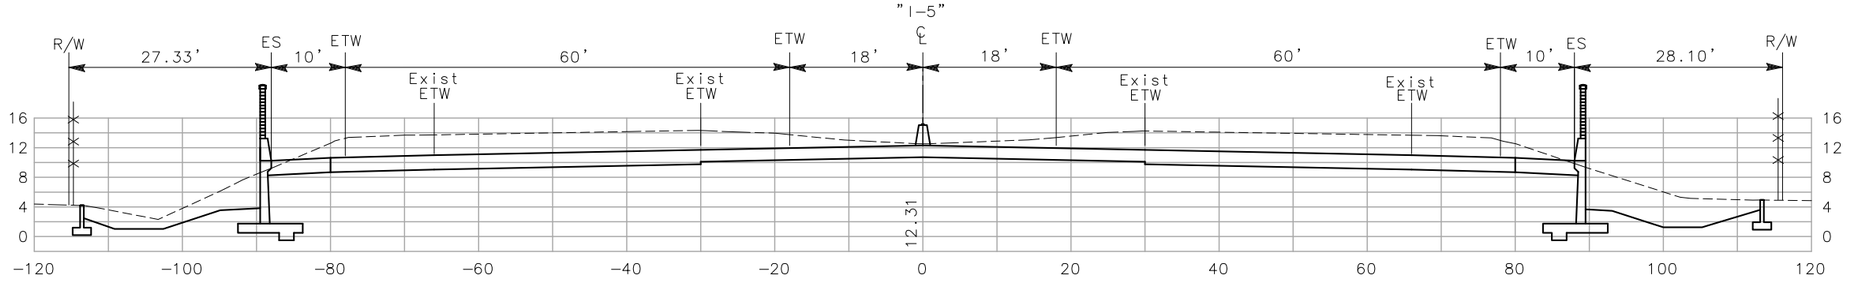

1792+50

CROSS SECTIONS

SCALE: 1"=10'

CONTRACT NO. 10-0G4704

Dist	COUNTY	ROUTE
10	SJ	5

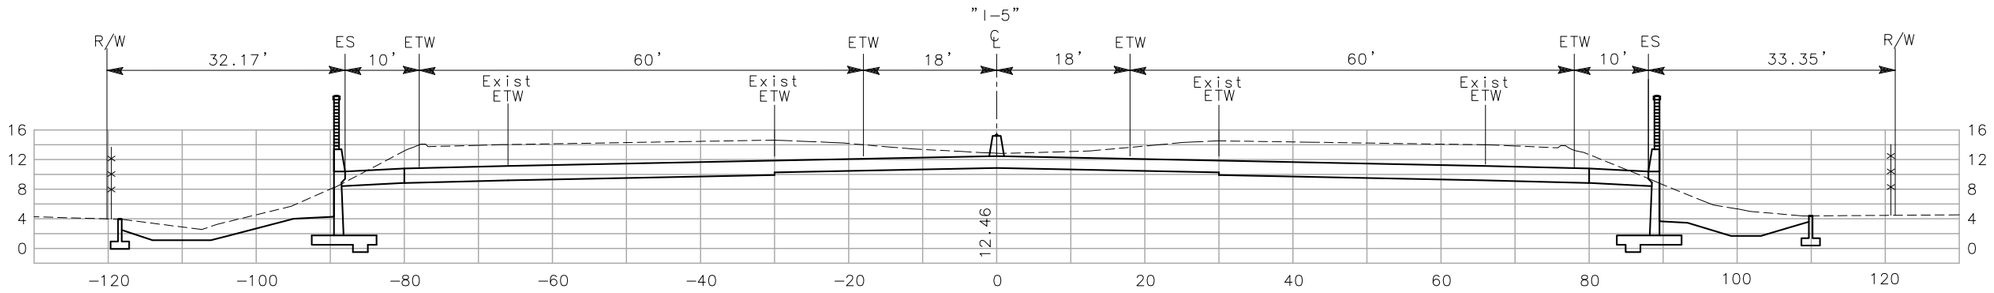

1795+00

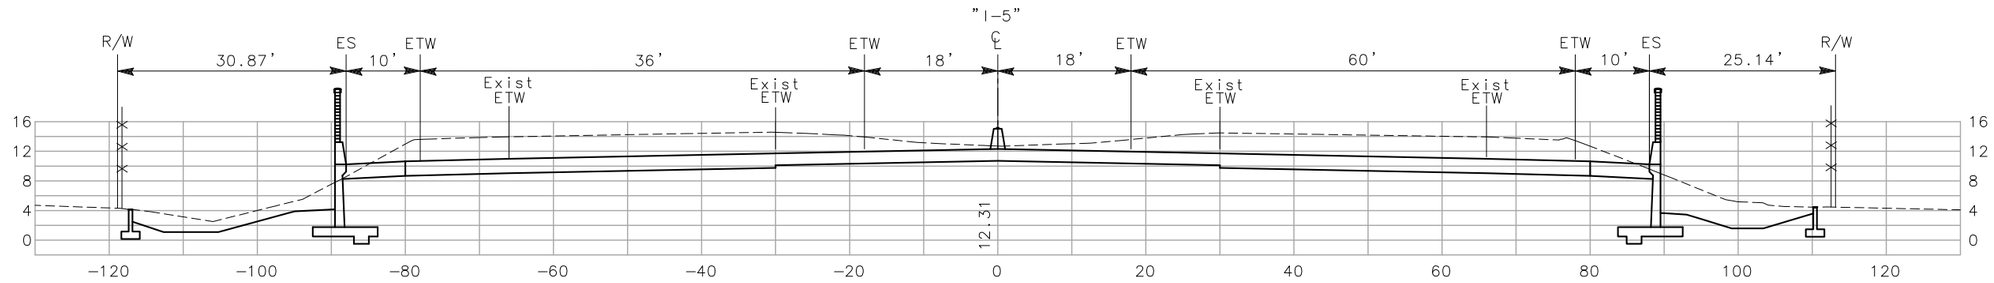

1794+50

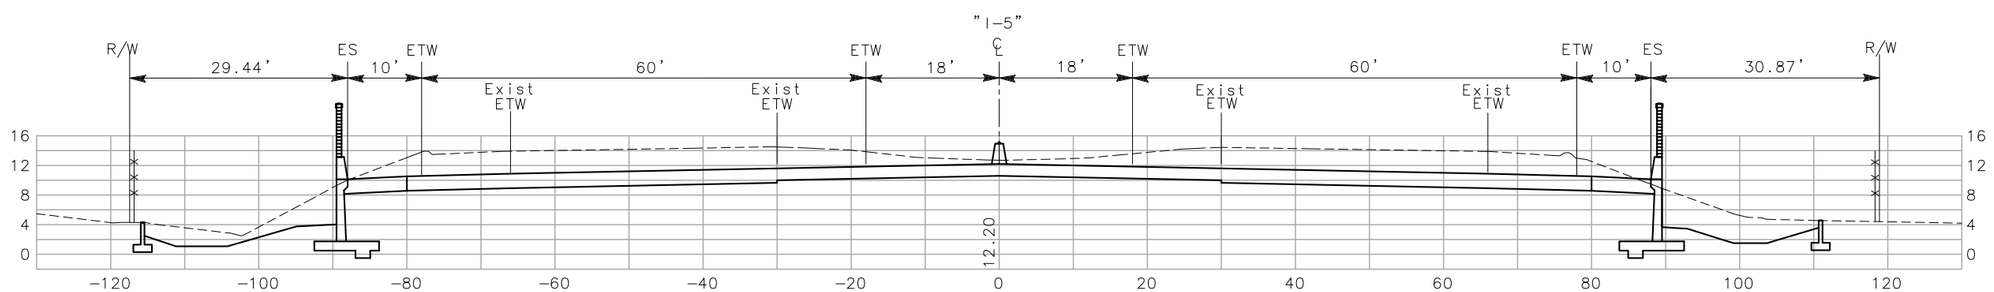

1794+00

CROSS SECTIONS

SCALE: 1"=10'

CONTRACT NO. 10-0G4704

Dist	COUNTY	ROUTE
10	SJ	5

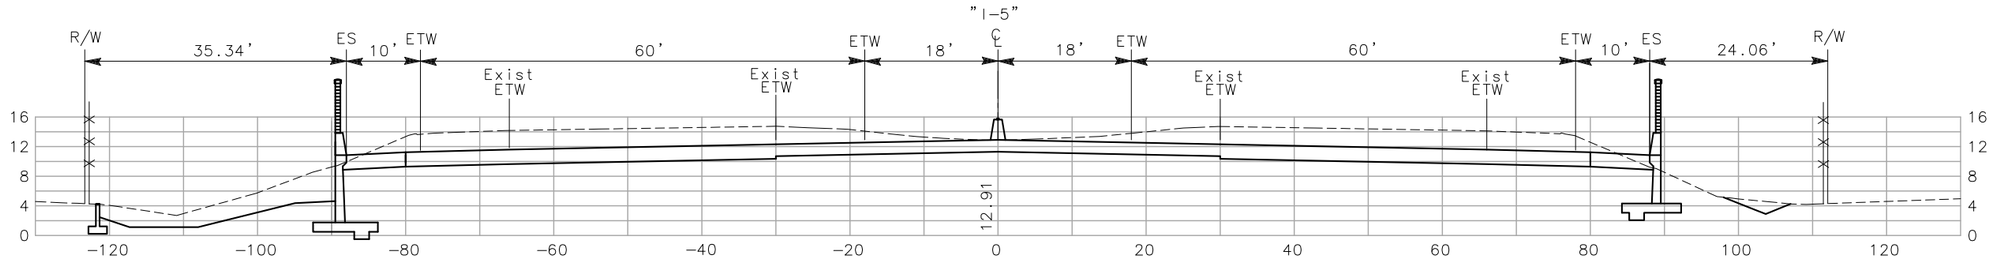

1796+50

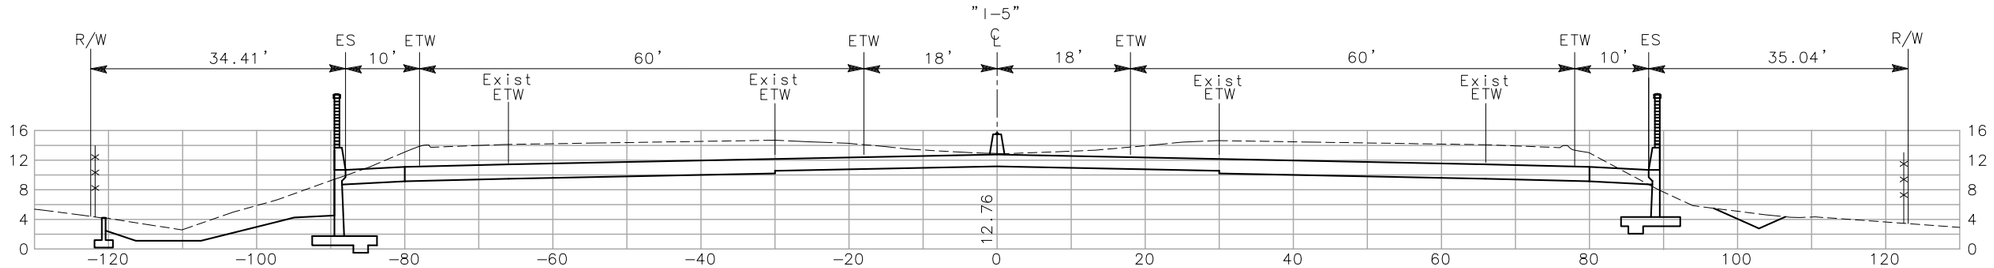

1796+00

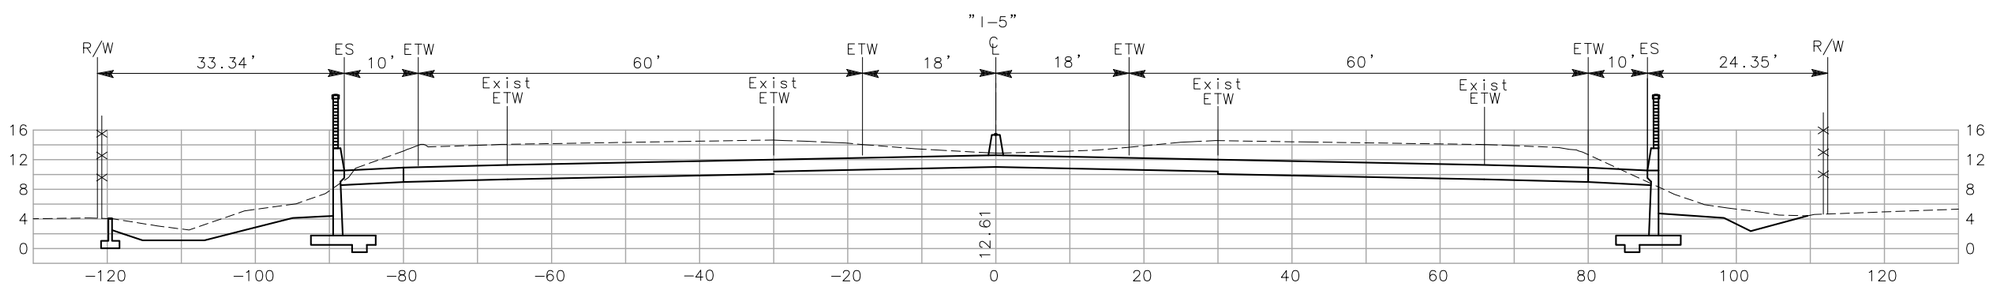

1795+50

CROSS SECTIONS

SCALE: 1"=10'

CONTRACT NO. 10-0G4704

Dist	COUNTY	ROUTE
10	SJ	5

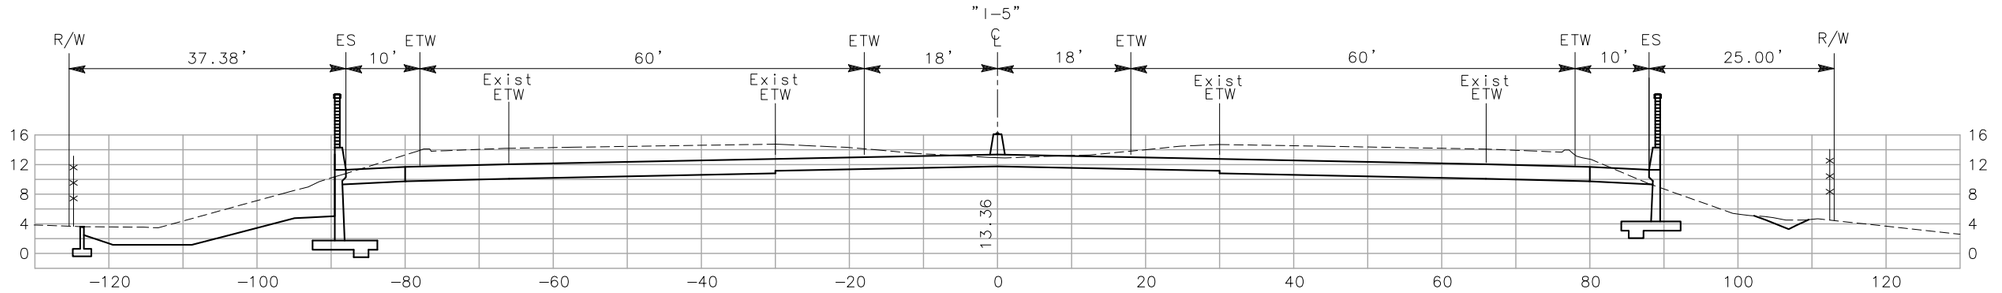

1798+00

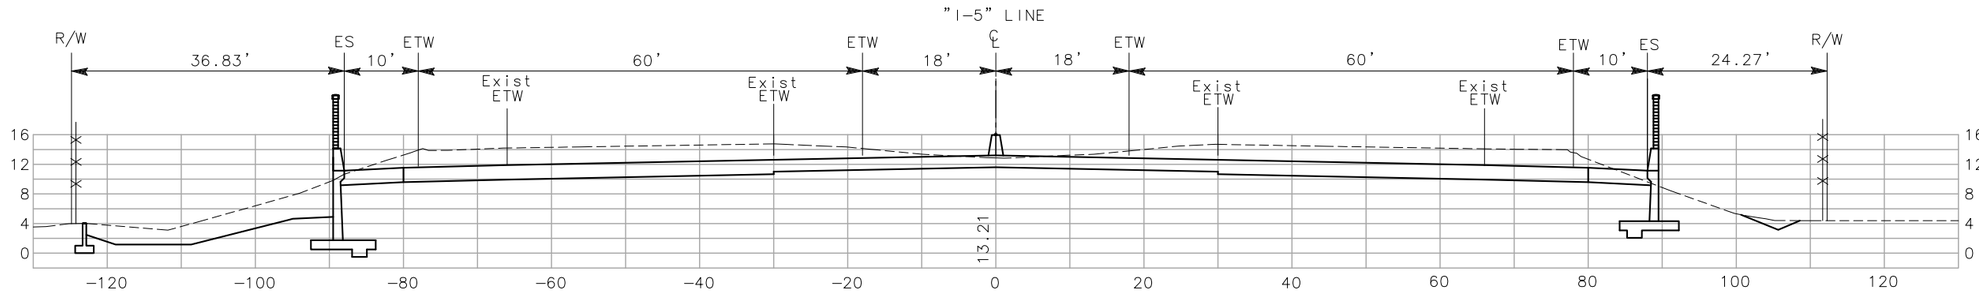

1797+50

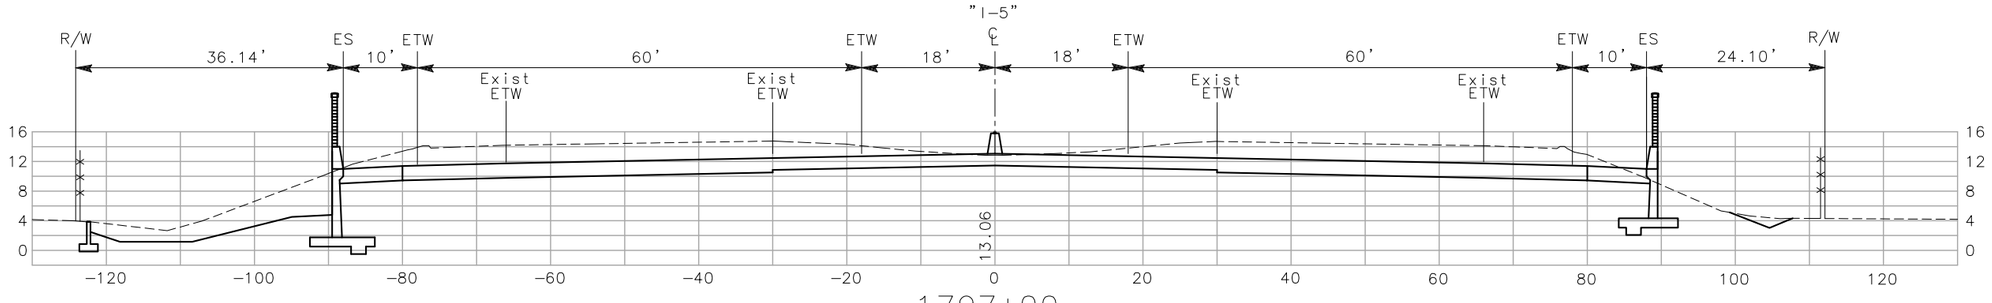

1797+00

CROSS SECTIONS

SCALE: 1"=10'

CONTRACT NO. 10-0G4704

Dist	COUNTY	ROUTE
10	SJ	5

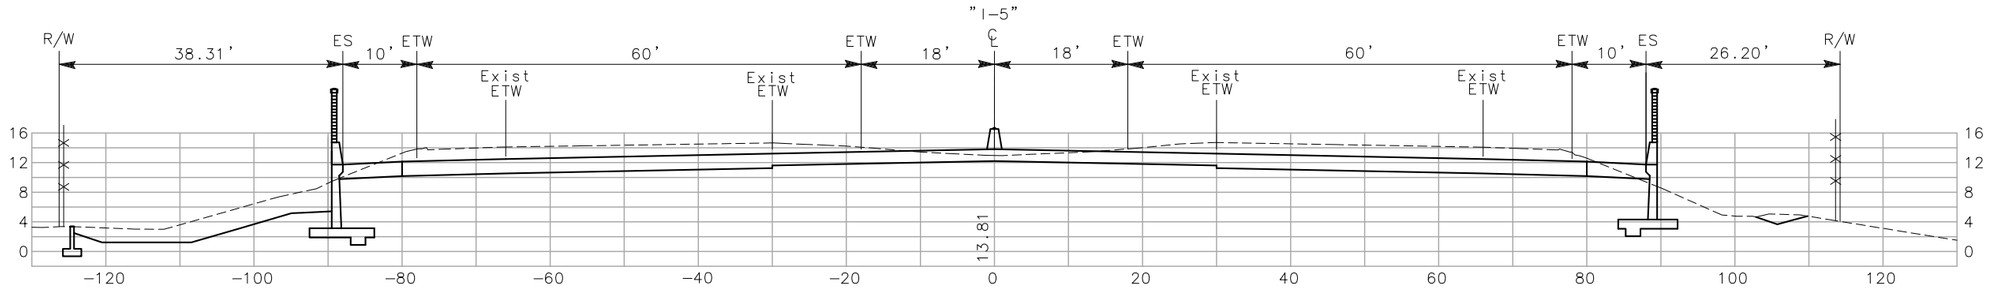

1799+50

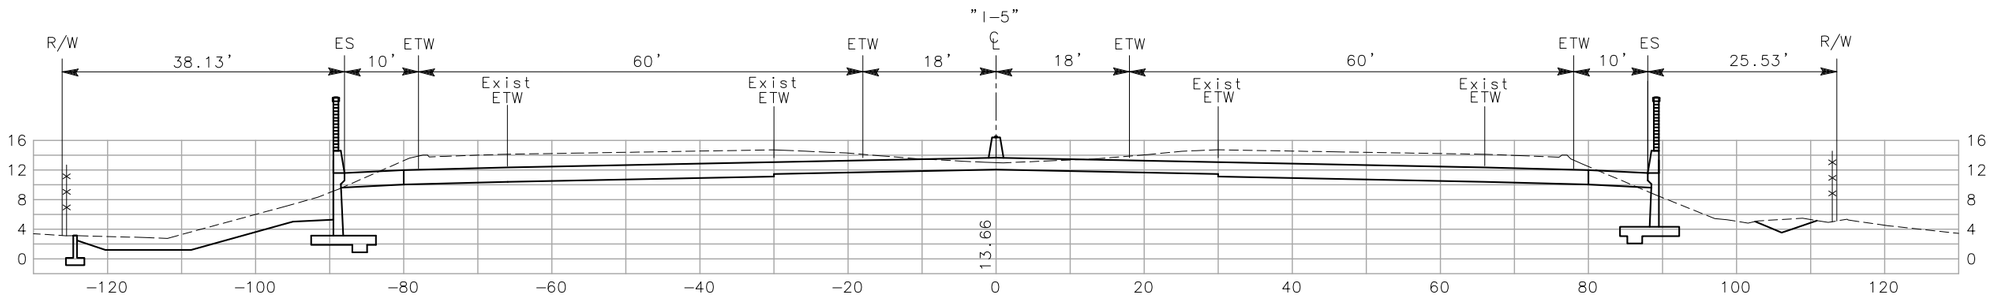

1799+00

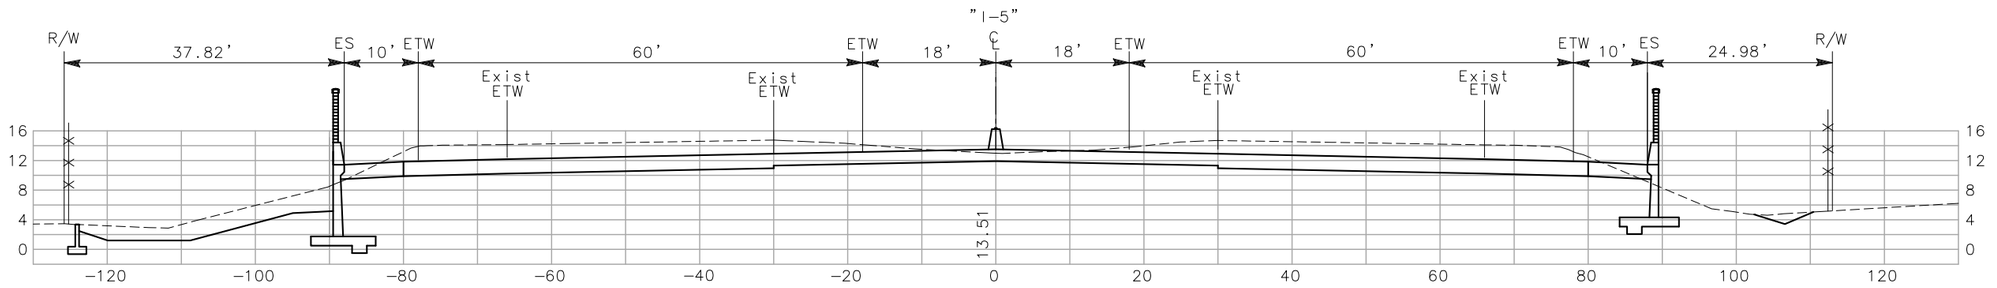

1798+50

CROSS SECTIONS

SCALE: 1"=10'

CONTRACT NO. 10-0G4704

Dist	COUNTY	ROUTE
10	SJ	5

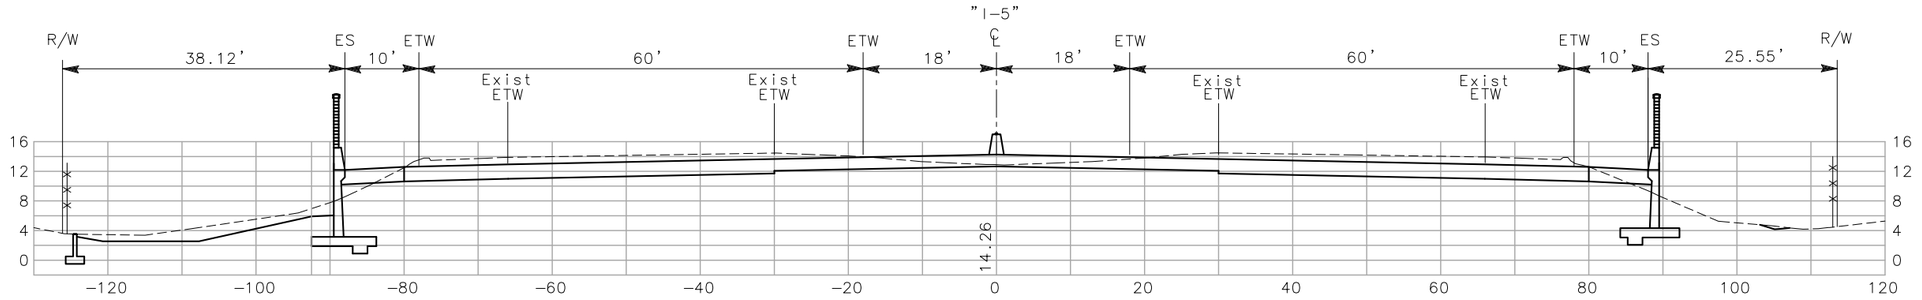

1801+00

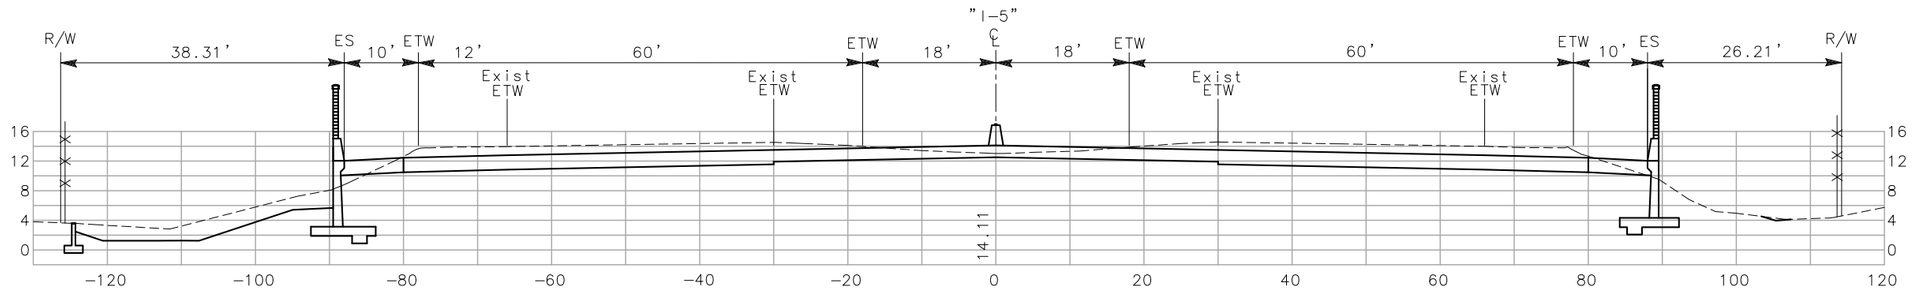

1800+50

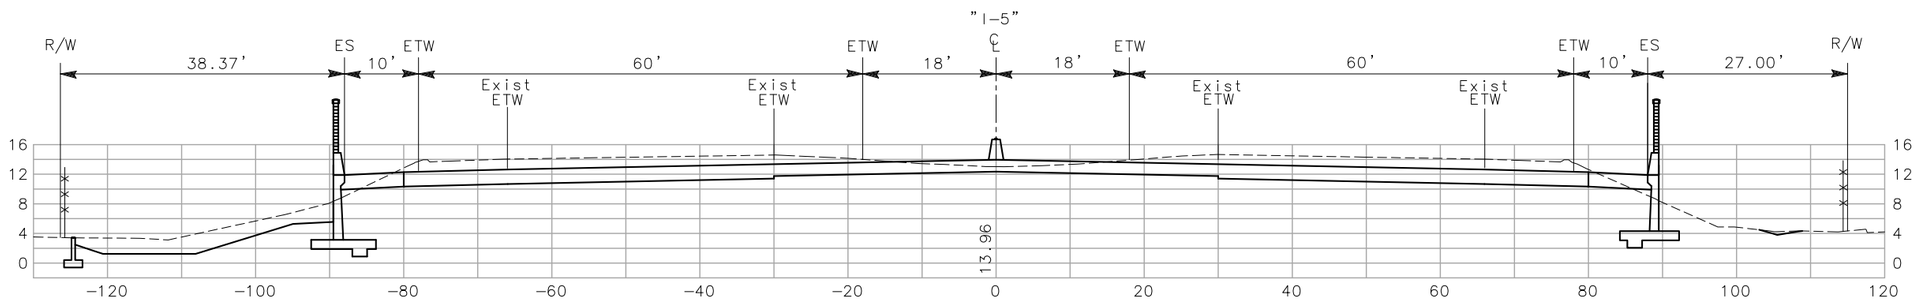

1800+00

CROSS SECTIONS

SCALE: 1"=10'

CONTRACT NO. 10-0G4704

Dist	COUNTY	ROUTE
10	SJ	5

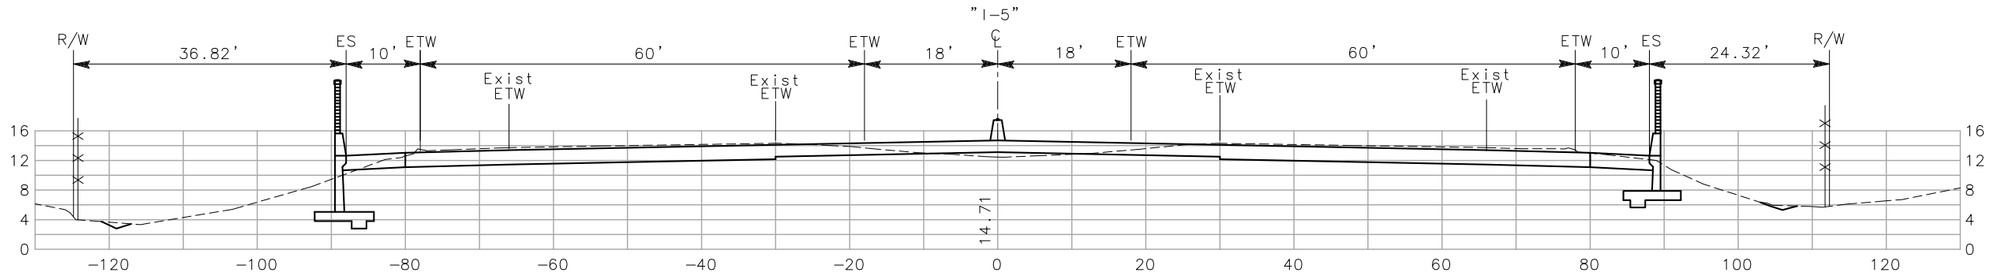

1802+50

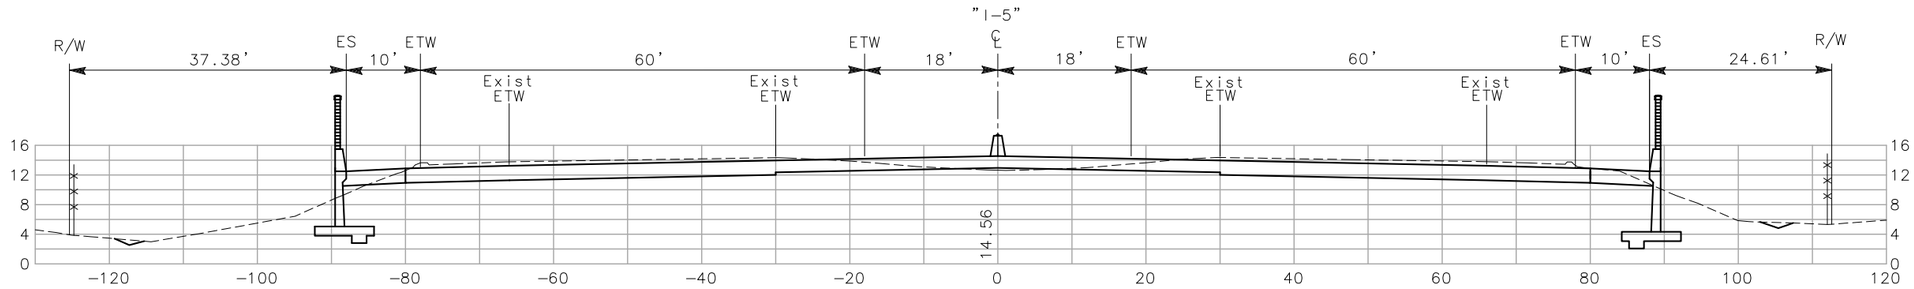

1802+00

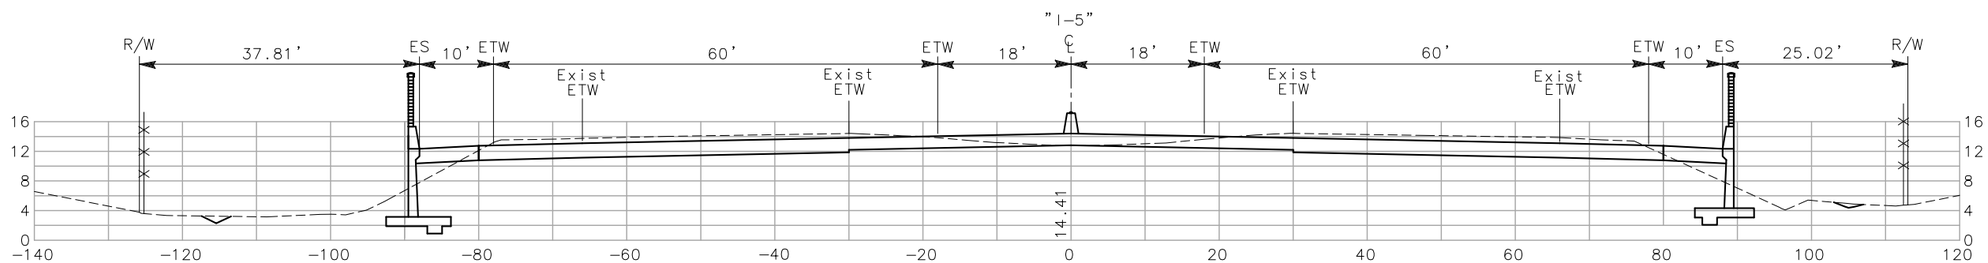

1801+50

CROSS SECTIONS

SCALE: 1"=10'

CONTRACT NO. 10-0G4704

Dist	COUNTY	ROUTE
10	SJ	5

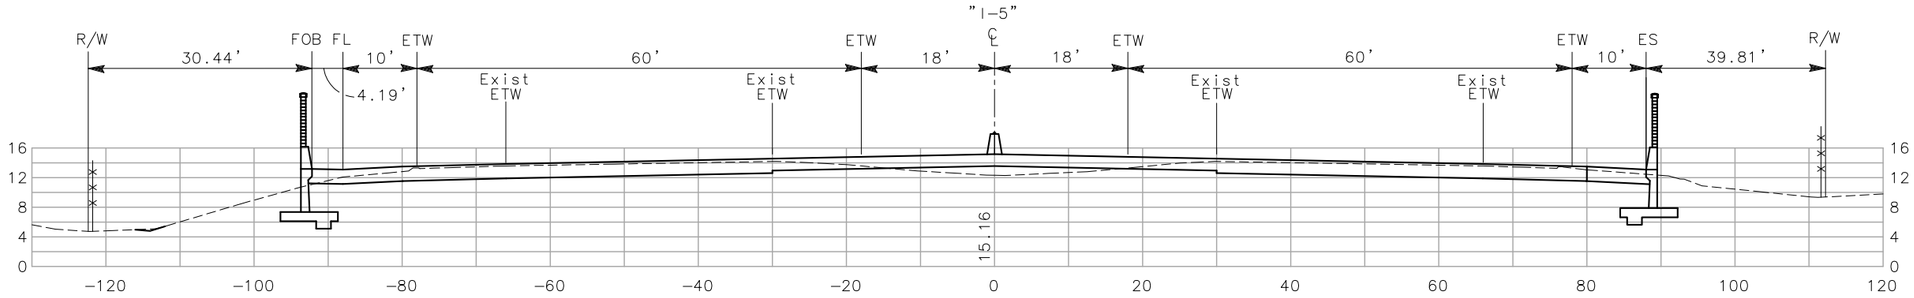

1804+00

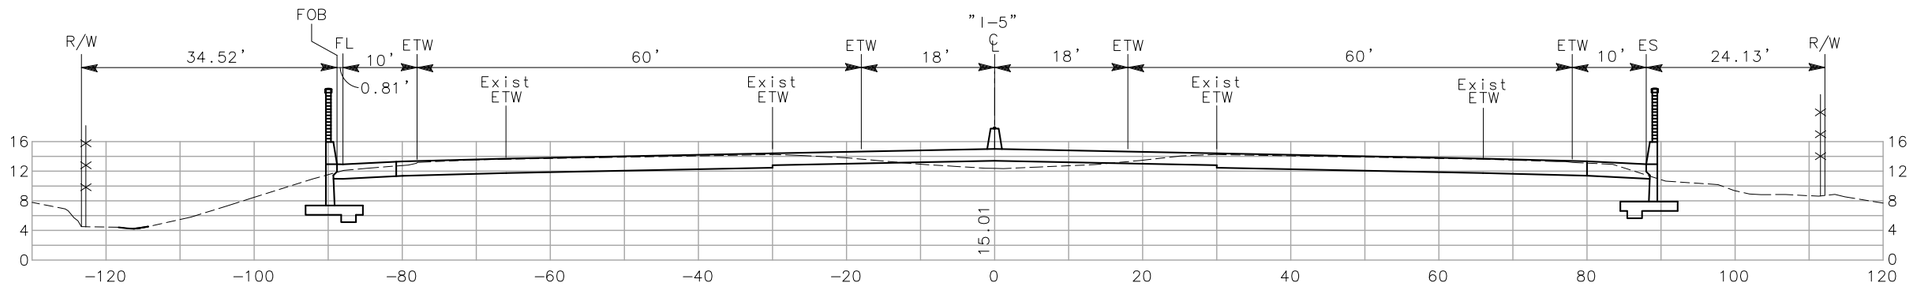

1803+50

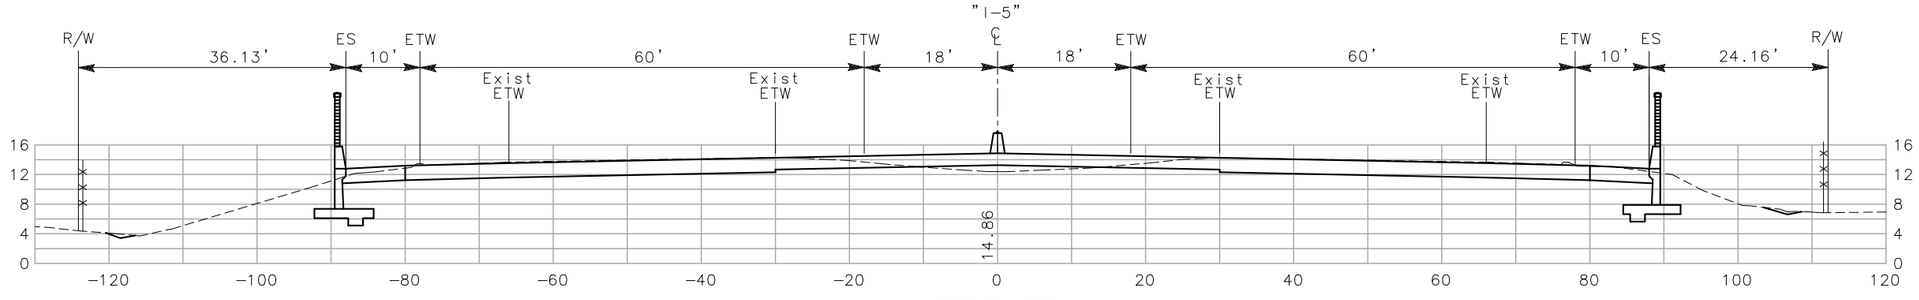

1803+00

CROSS SECTIONS

SCALE: 1"=10'

CONTRACT NO. 10-0G4704

Dist	COUNTY	ROUTE
10	SJ	5

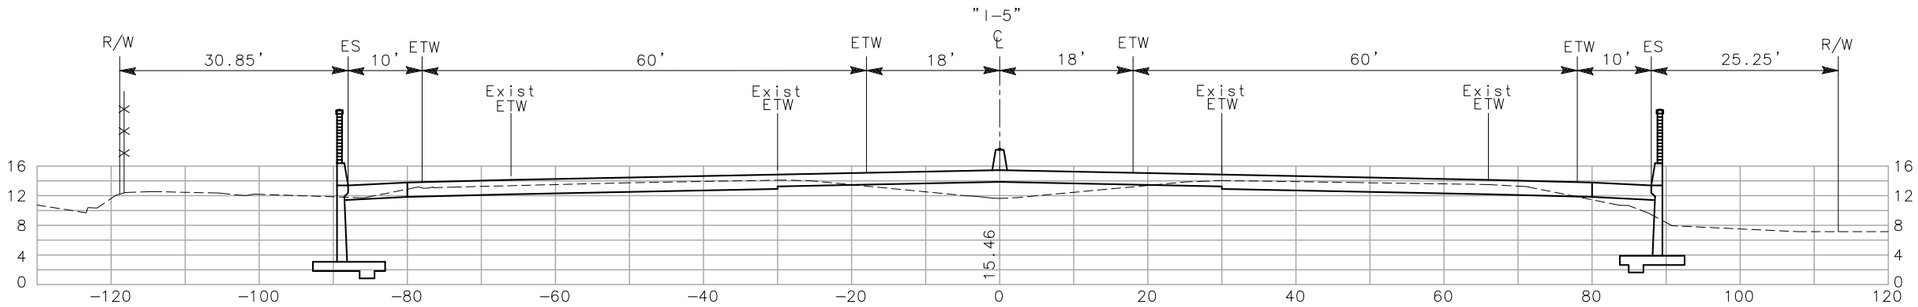

1805+50

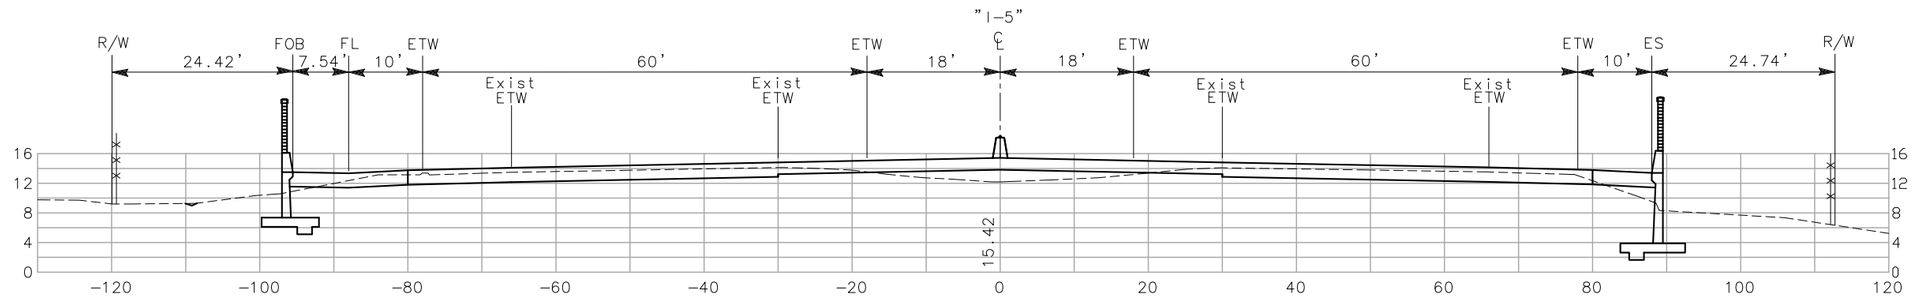

1805+00

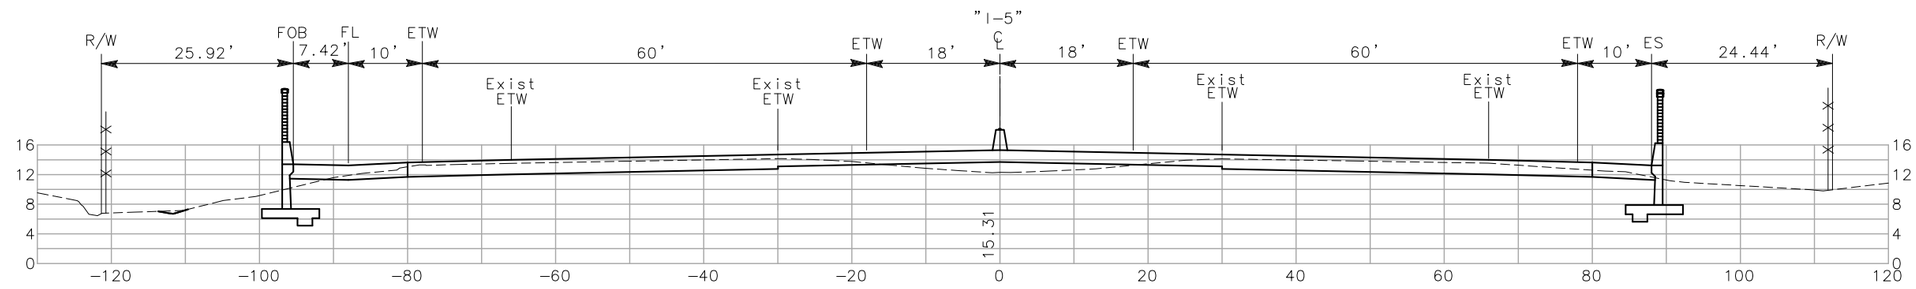

1804+50

CROSS SECTIONS

SCALE: 1"=10'

CONTRACT NO. 10-0G4704

Dist	COUNTY	ROUTE
10	SJ	5

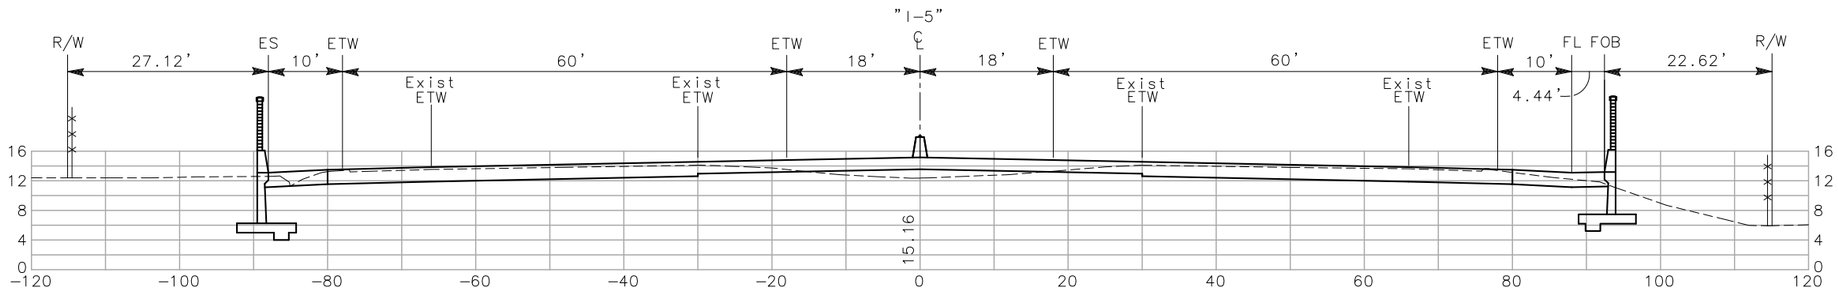

1807+00

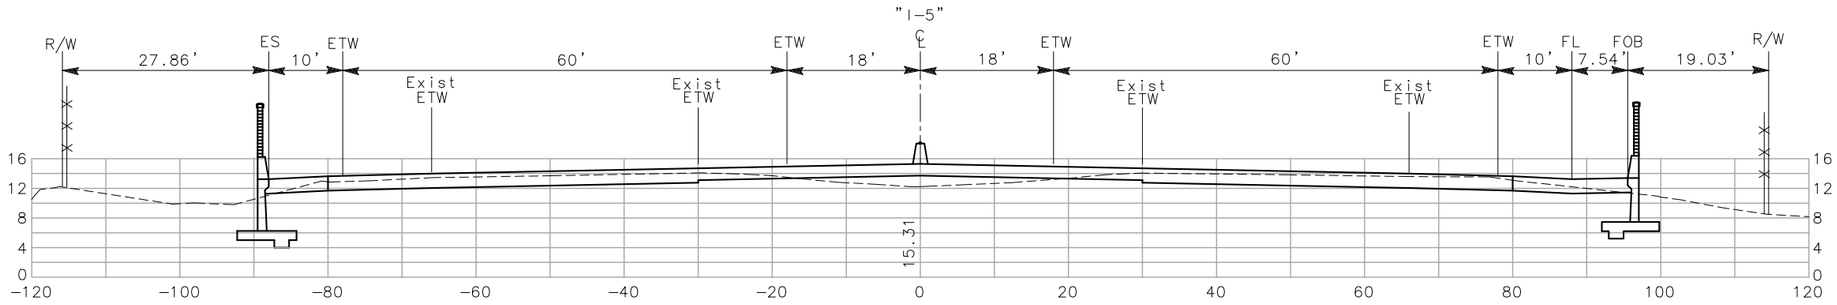

1806+50

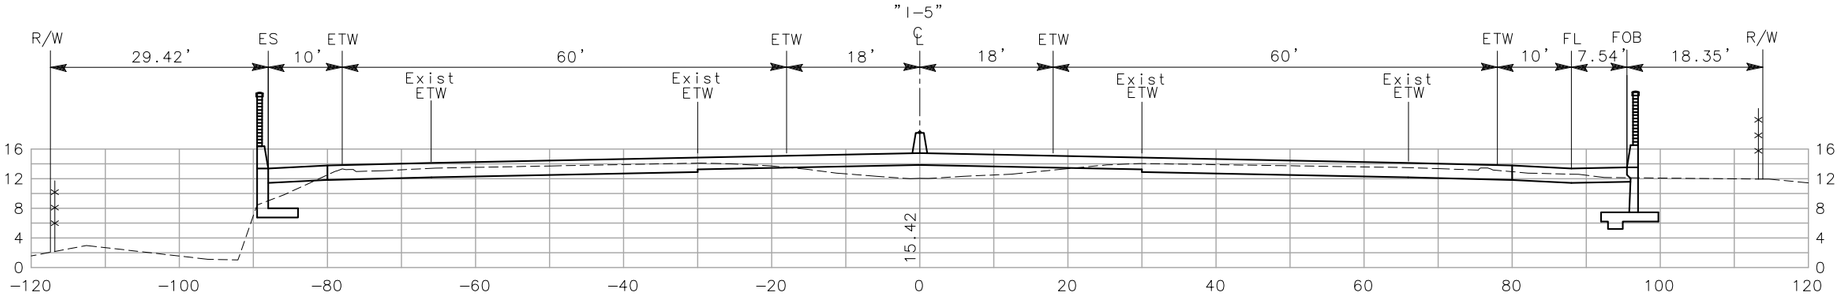

1806+00

CROSS SECTIONS

SCALE: 1"=10'

CONTRACT NO. 10-0G4704

Dist	COUNTY	ROUTE
10	SJ	5

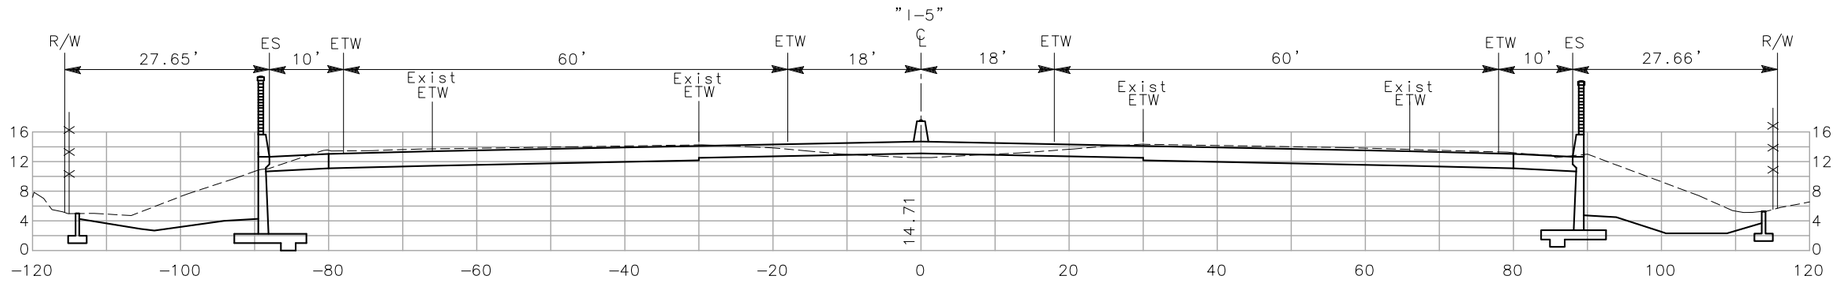

1808+50

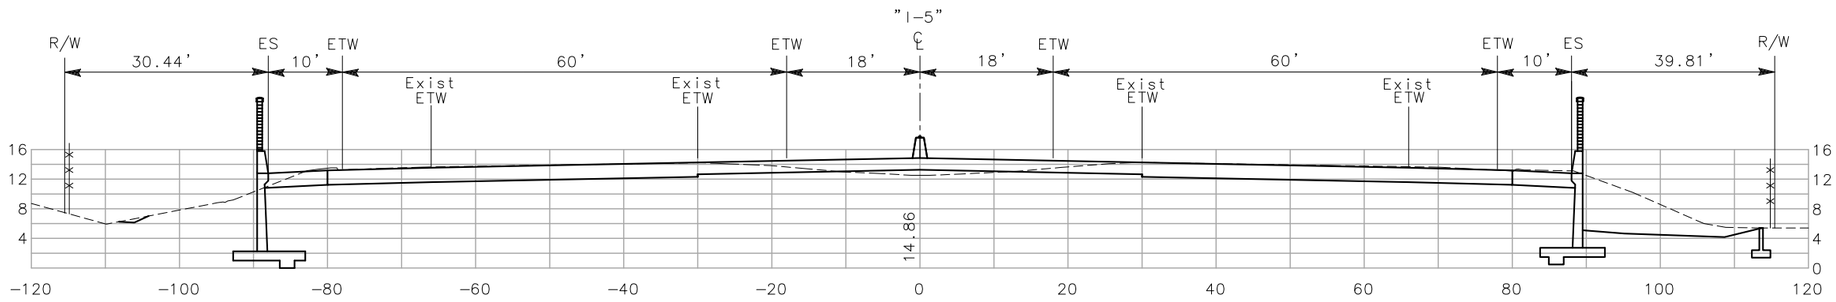

1808+00

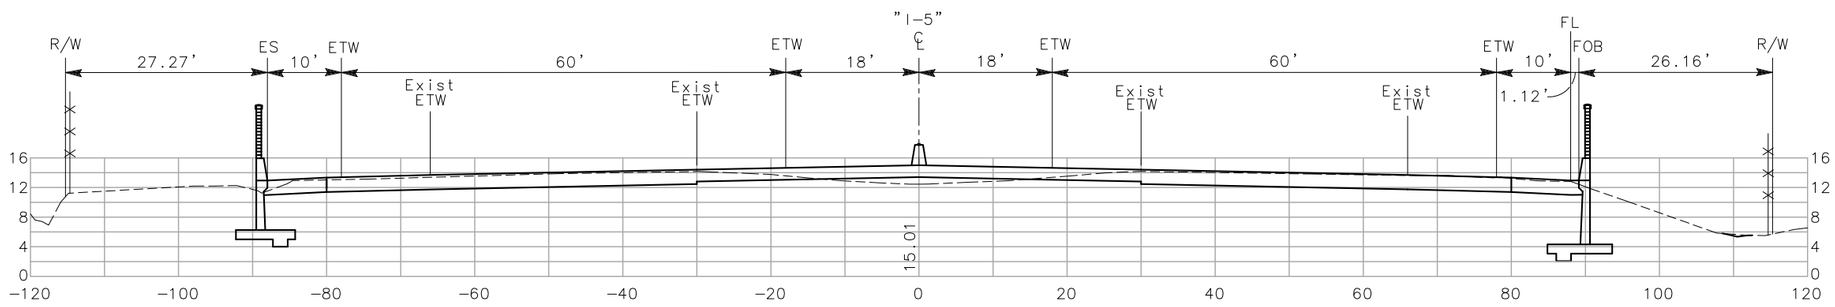

1807+50

CROSS SECTIONS

SCALE: 1"=10'

CONTRACT NO. 10-0G4704

Dist	COUNTY	ROUTE
10	SJ	5

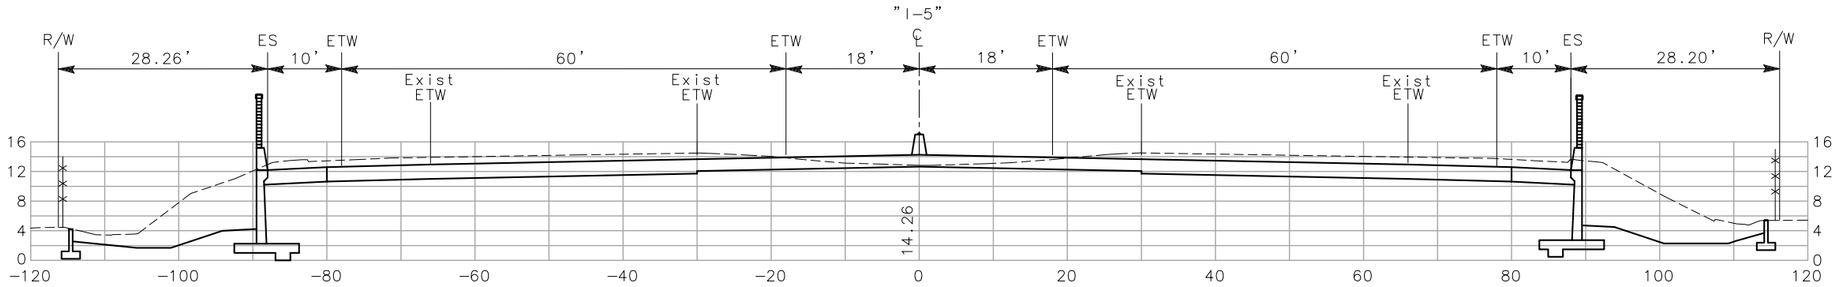

1810+00

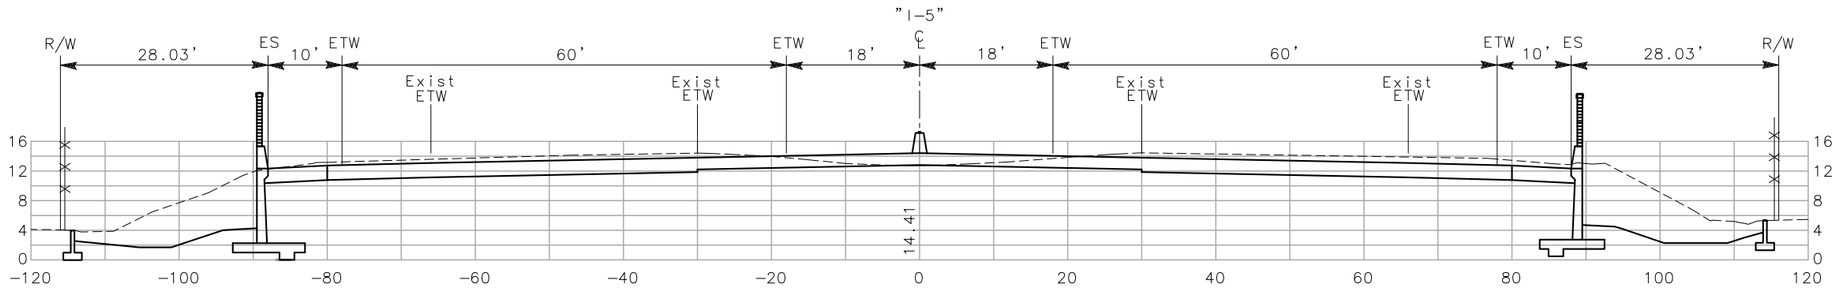

1809+50

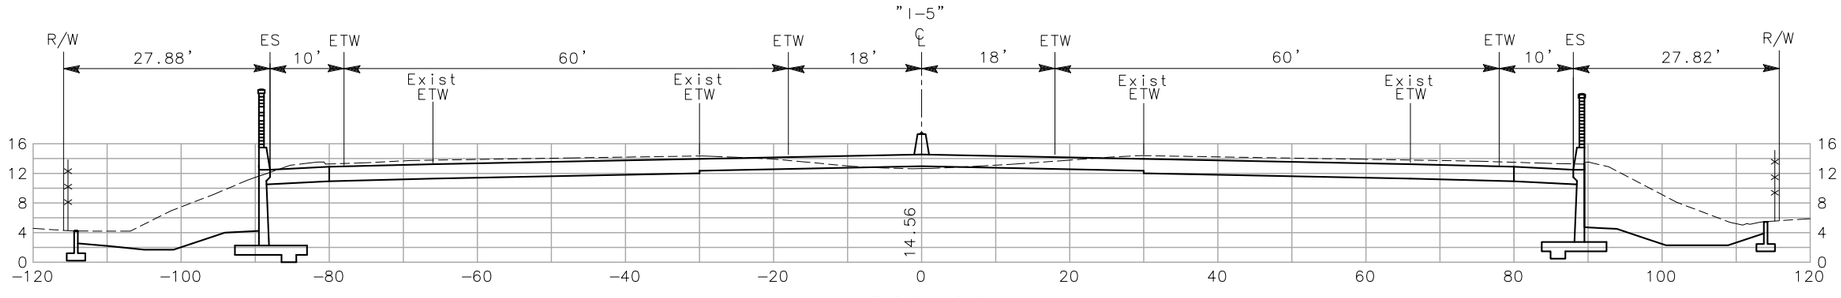

1809+00

CROSS SECTIONS

SCALE: 1"=10'

CONTRACT NO. 10-0G4704

Dist	COUNTY	ROUTE
10	SJ	5

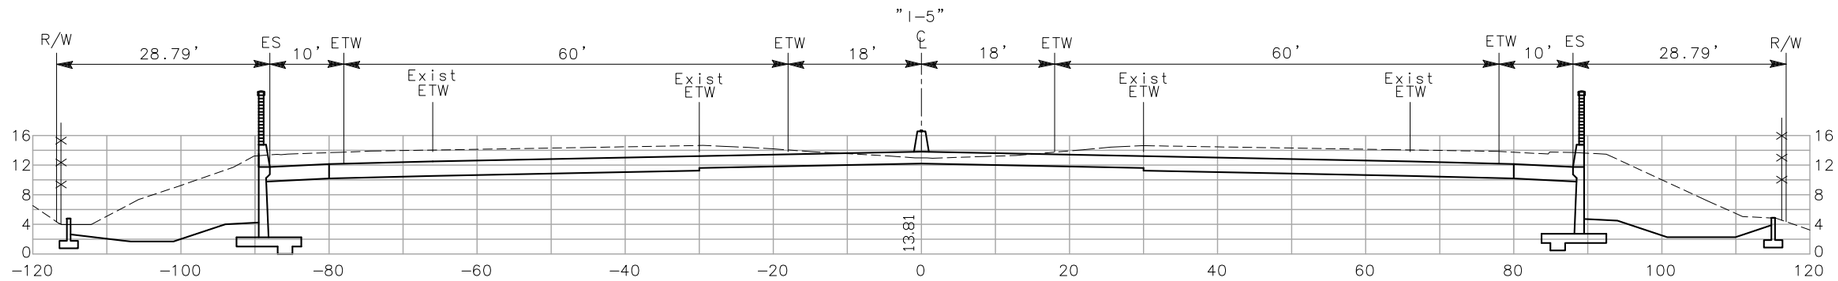

1811+50

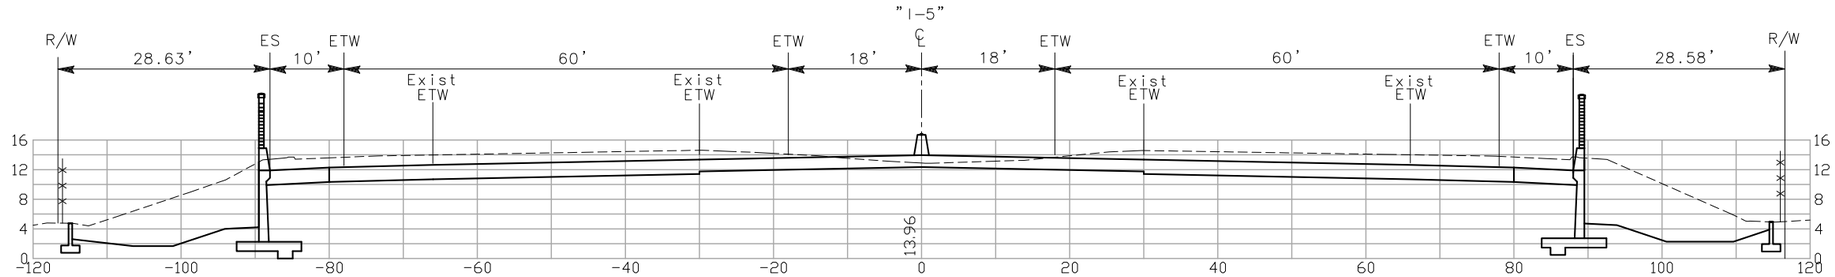

1811+00

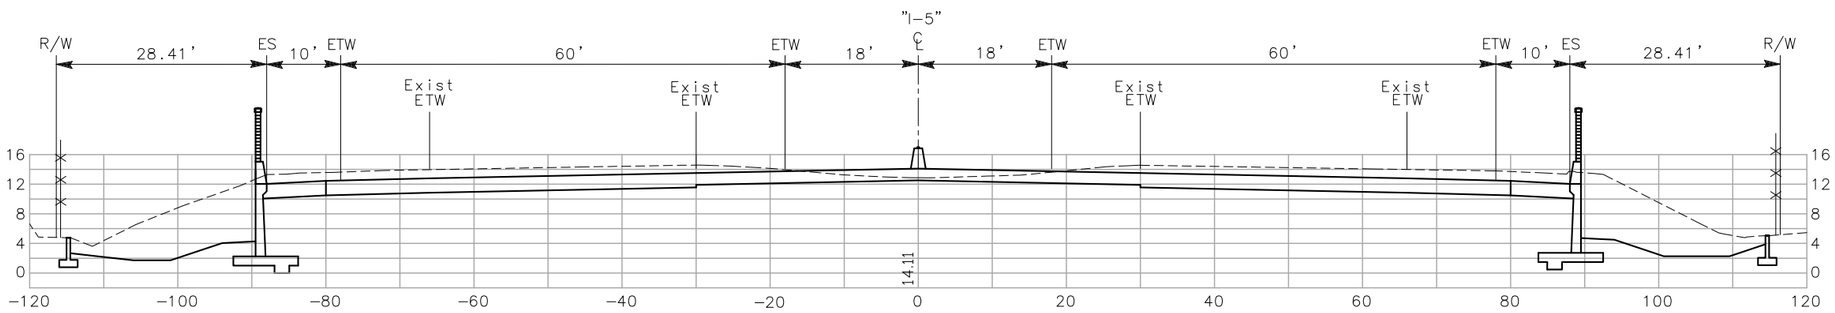

1810+50

CROSS SECTIONS

SCALE: 1"=10'

CONTRACT NO. 10-0G4704

Dist	COUNTY	ROUTE
10	SJ	5

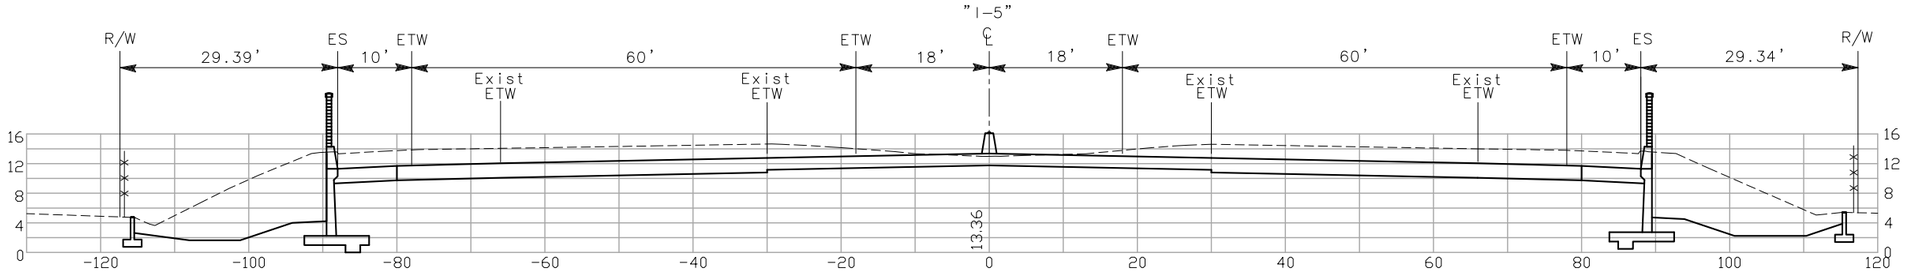

1813+00

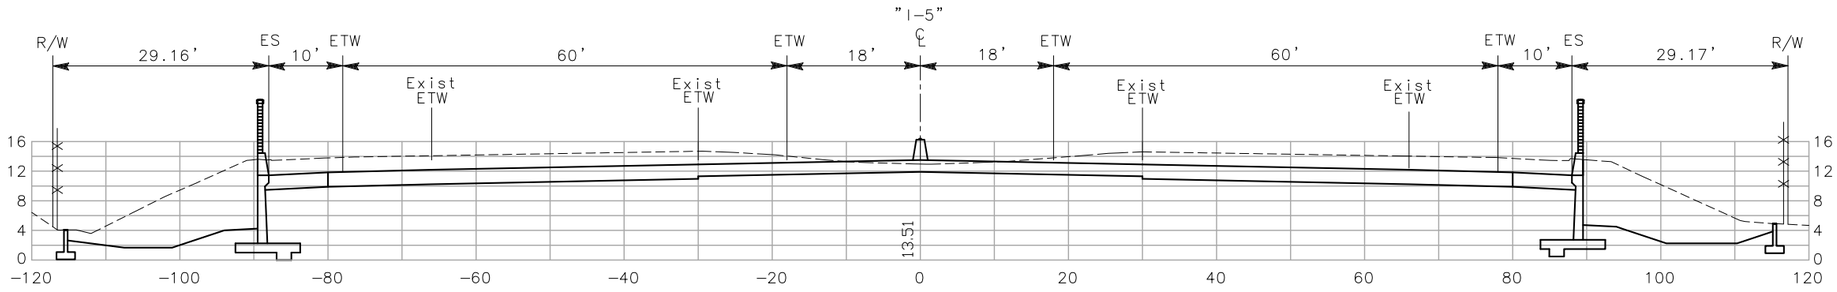

1812+50

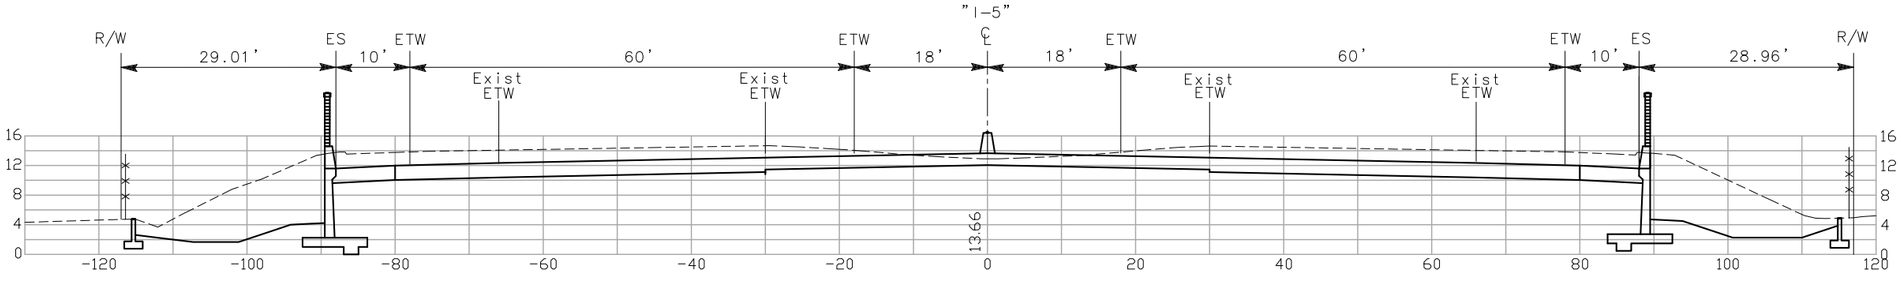

1812+00

CROSS SECTIONS

SCALE: 1"=10'

CONTRACT NO. 10-0G4704

Dist	COUNTY	ROUTE
10	SJ	5

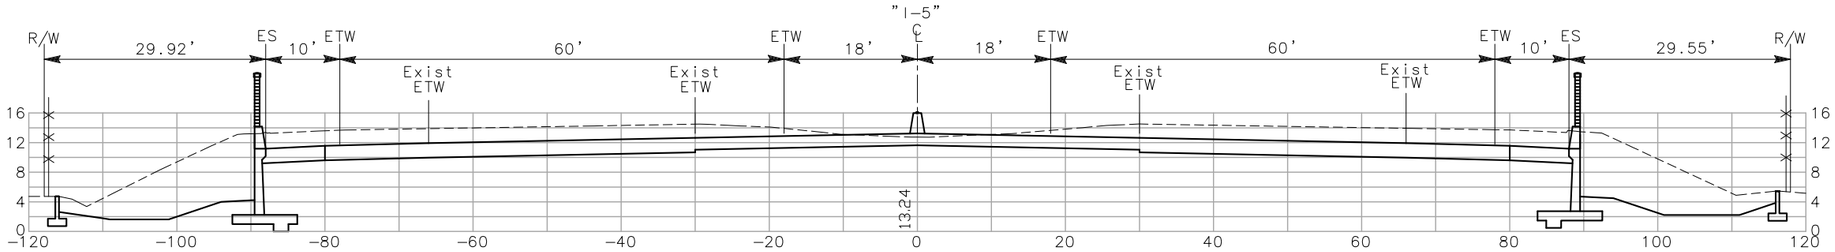

1814+50

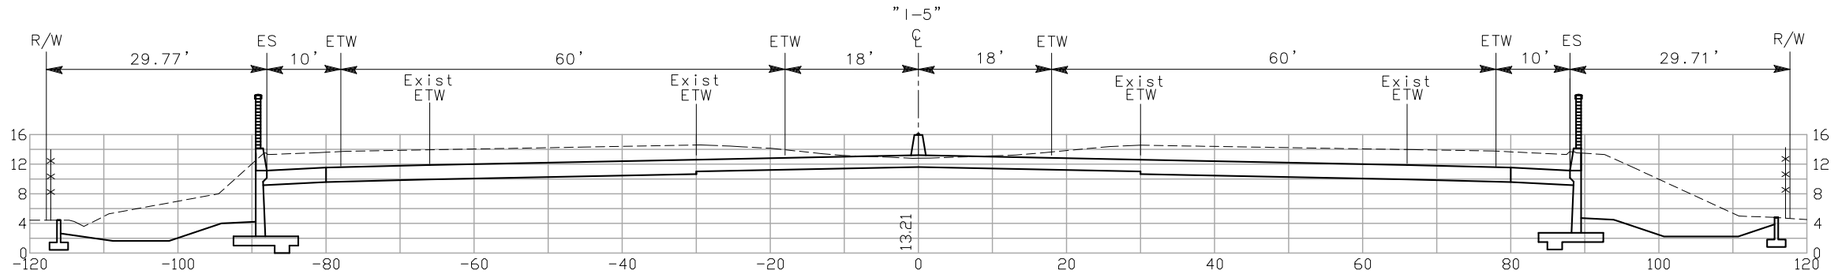

1814+00

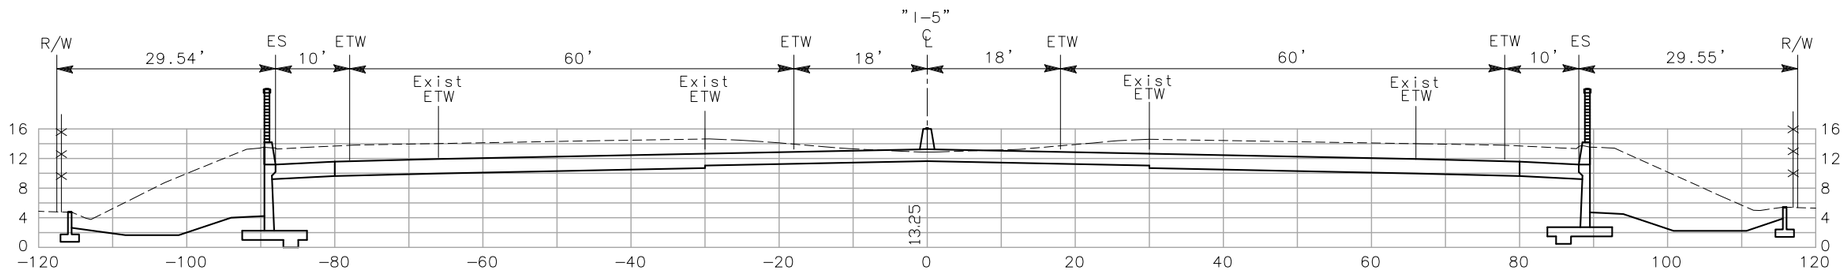

1813+50

CROSS SECTIONS

SCALE: 1"=10'

CONTRACT NO. 10-0G4704

Dist	COUNTY	ROUTE
10	SJ	5

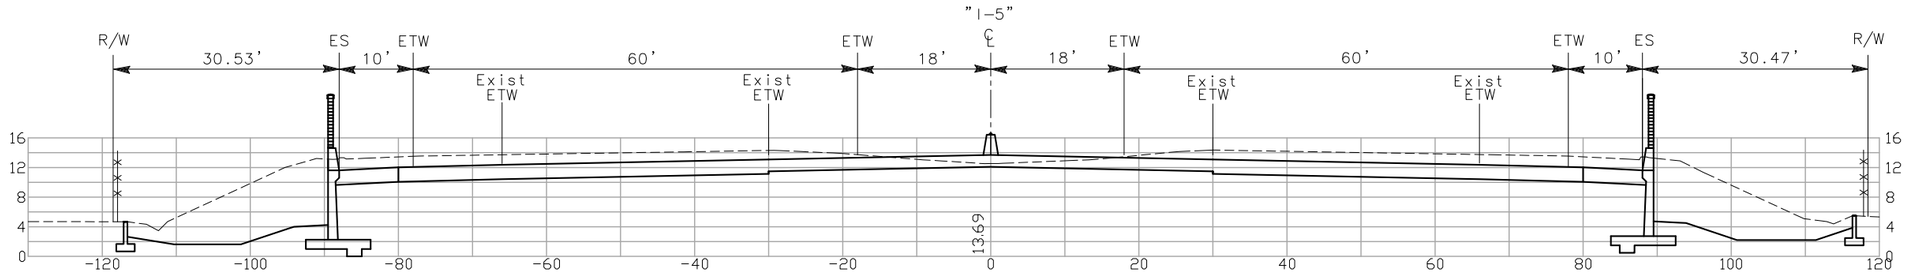

1816+00

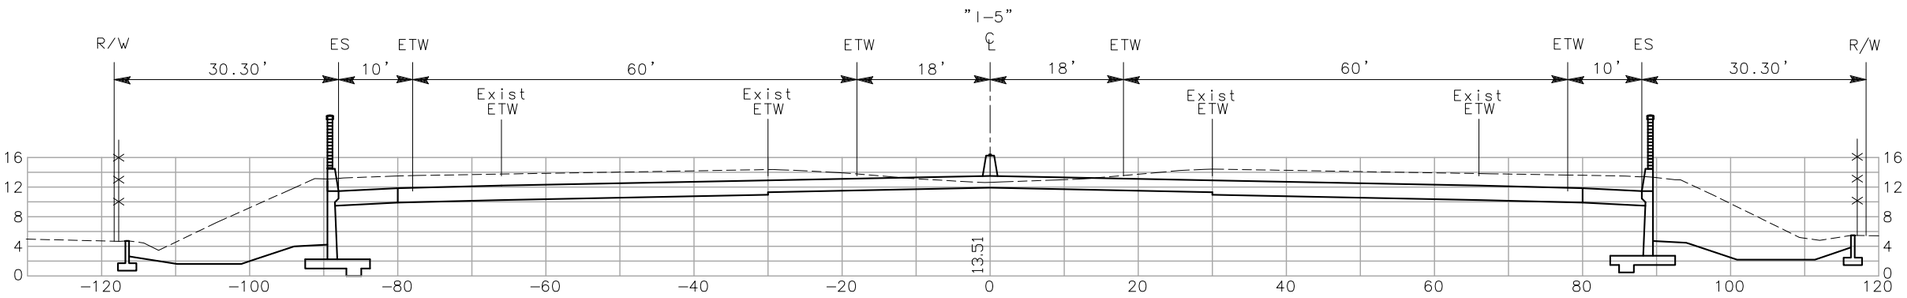

1815+50

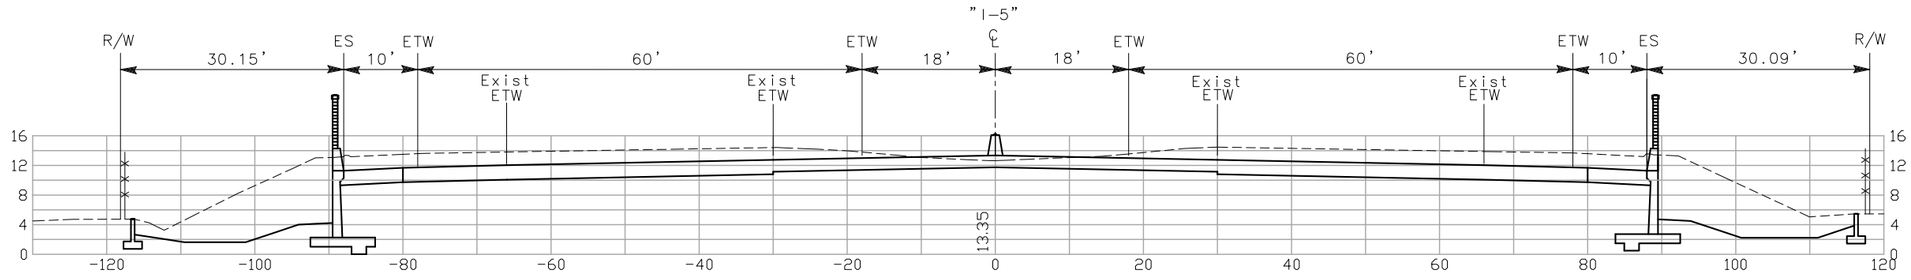

1815+00

CROSS SECTIONS

SCALE: 1"=10'

CONTRACT NO. 10-0G4704

Dist	COUNTY	ROUTE
10	SJ	5

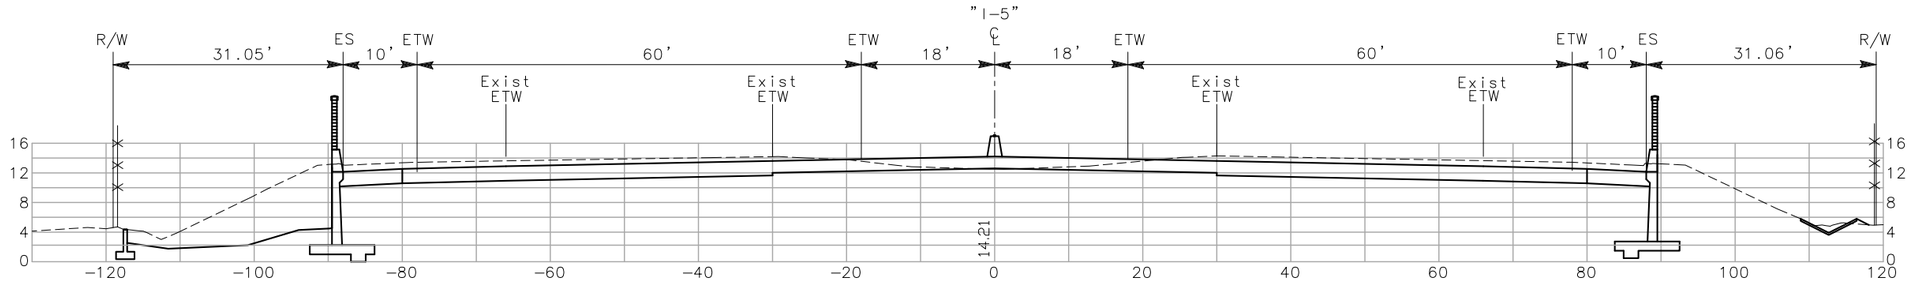

1817+50

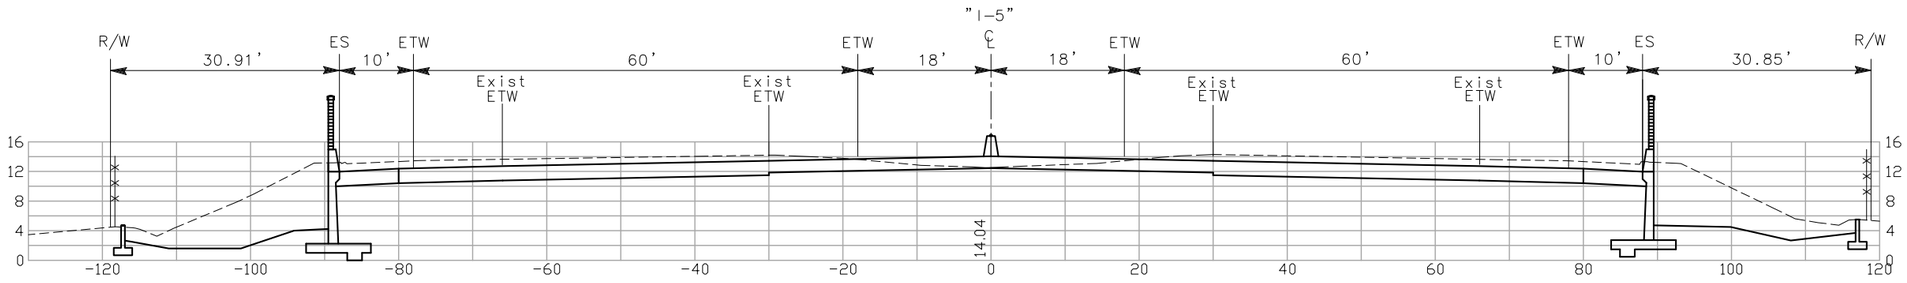

1817+00

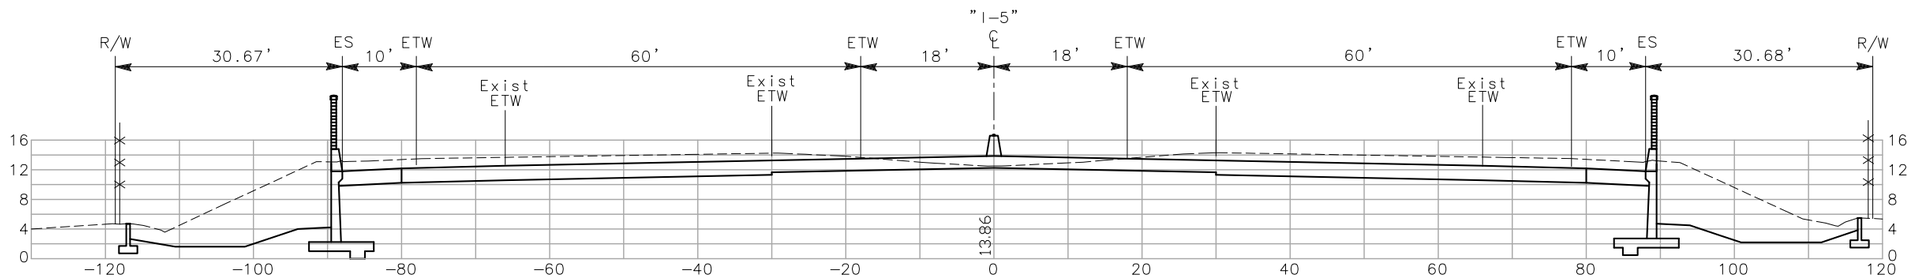

1816+50

CROSS SECTIONS

SCALE: 1"=10'

CONTRACT NO. 10-0G4704

Dist	COUNTY	ROUTE
10	SJ	5

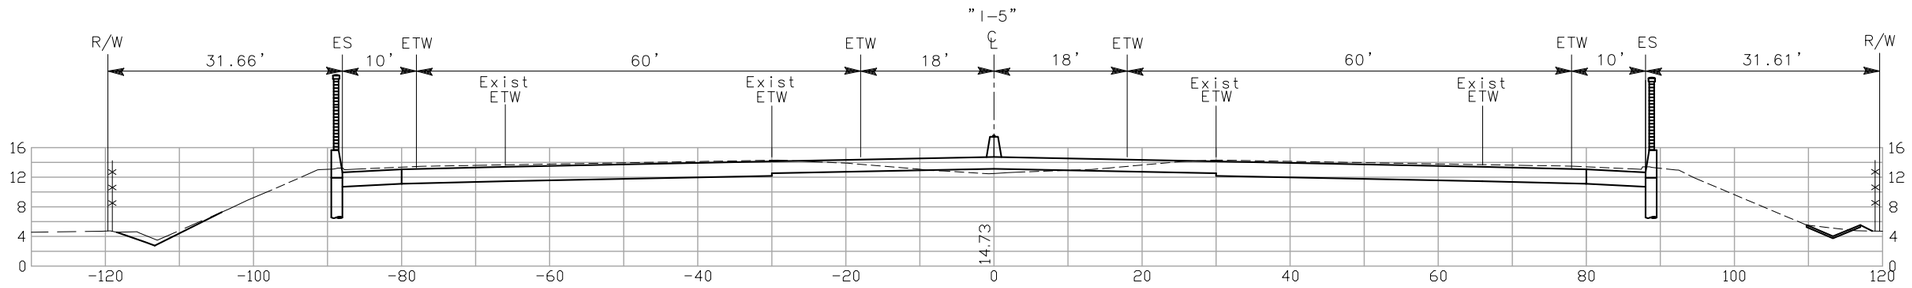

1819+00

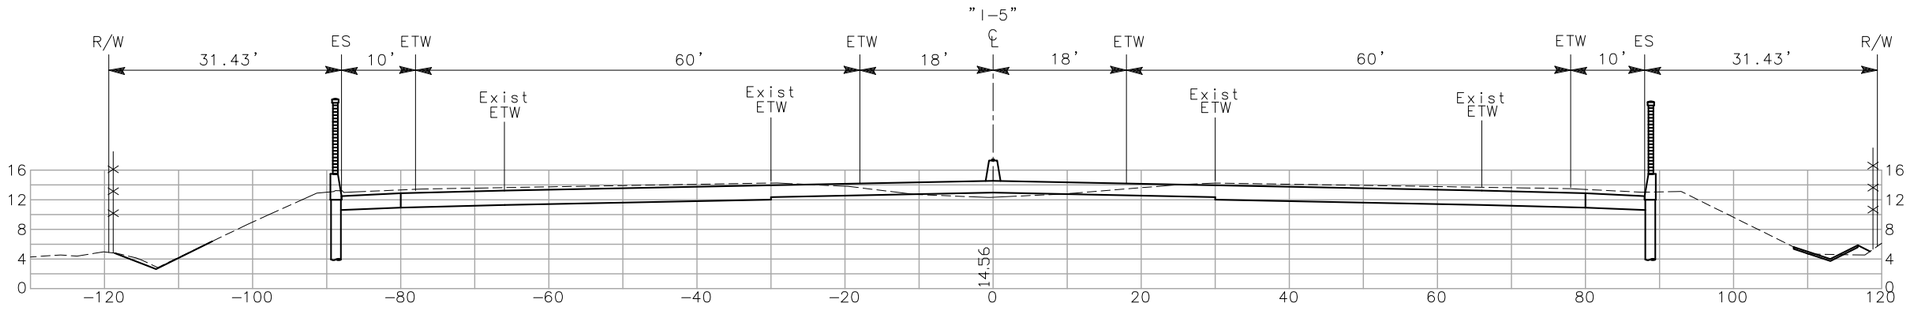

1818+50

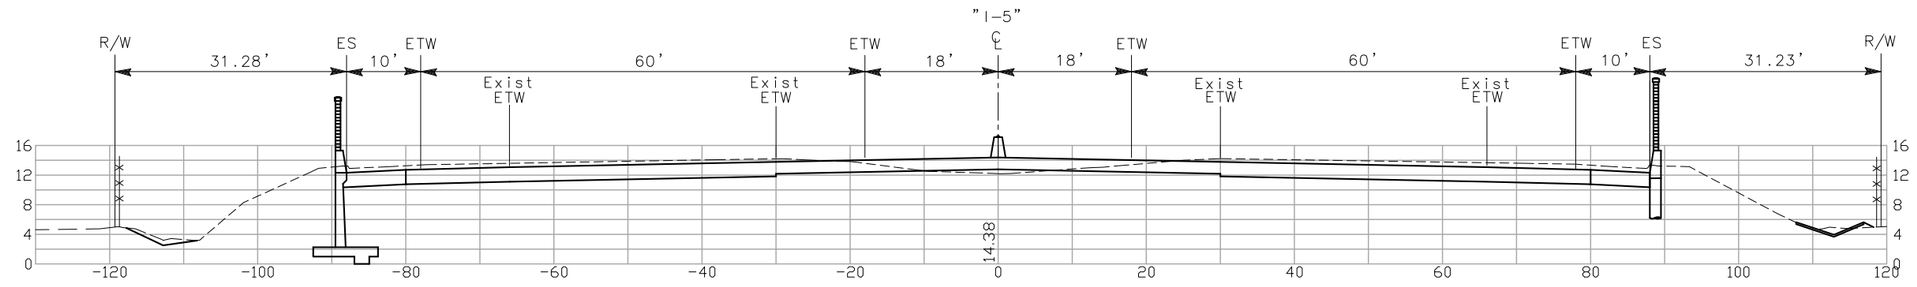

1818+00

CROSS SECTIONS

SCALE: 1"=10'

CONTRACT NO. 10-0G4704

Dist	COUNTY	ROUTE
10	SJ	5

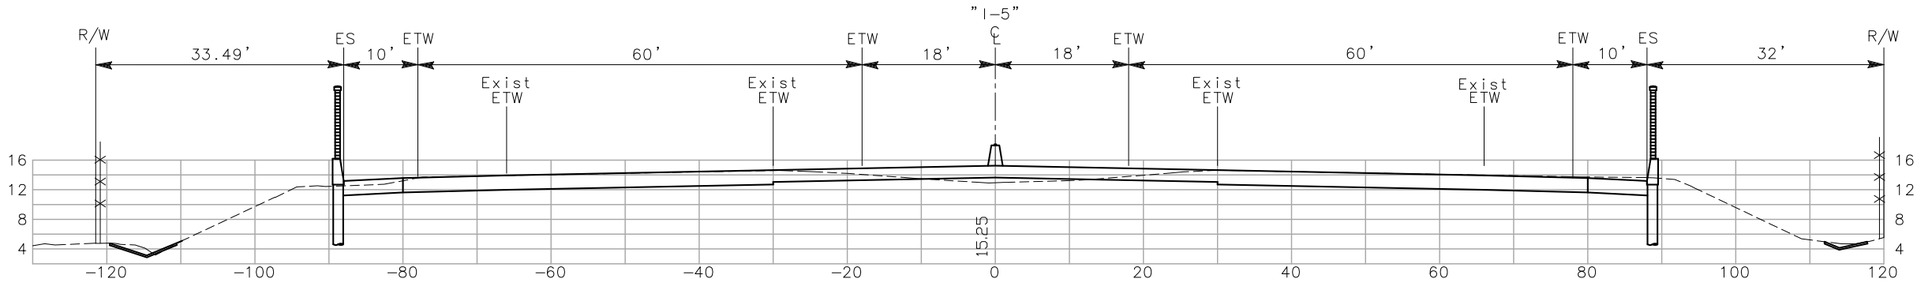

1820+50

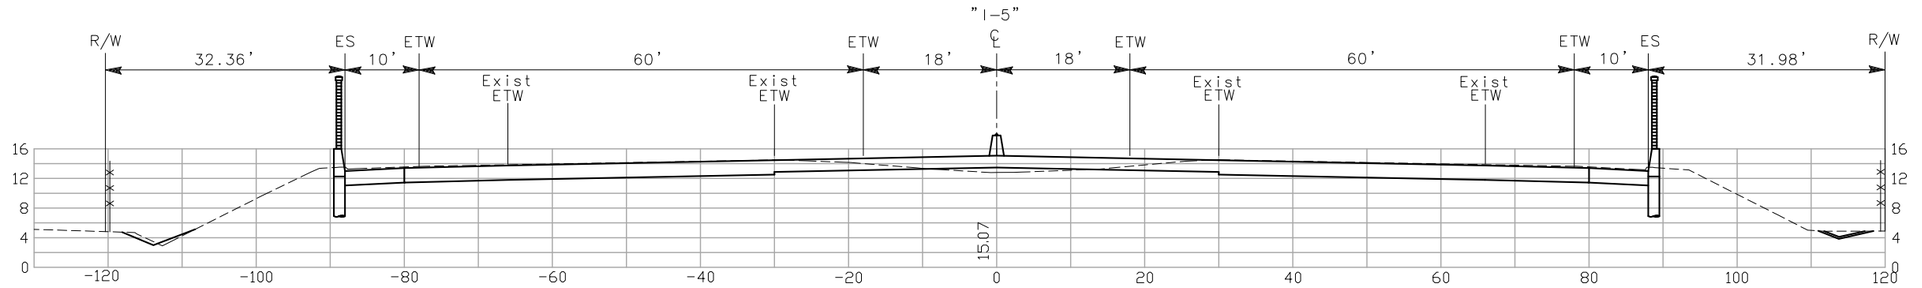

1820+00

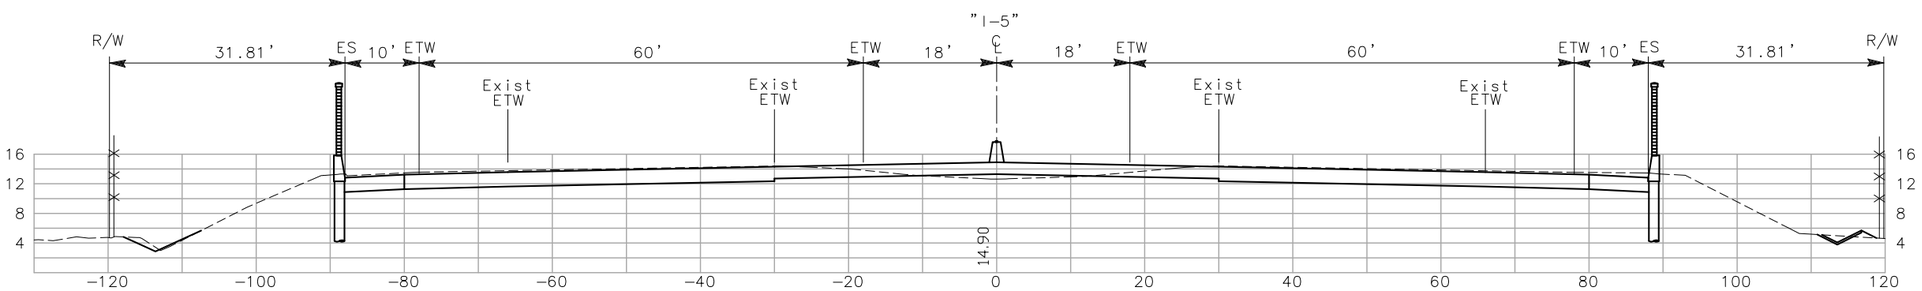

1819+50

CROSS SECTIONS

SCALE: 1"=10'

CONTRACT NO. 10-0G4704

Dist	COUNTY	ROUTE
10	SJ	5

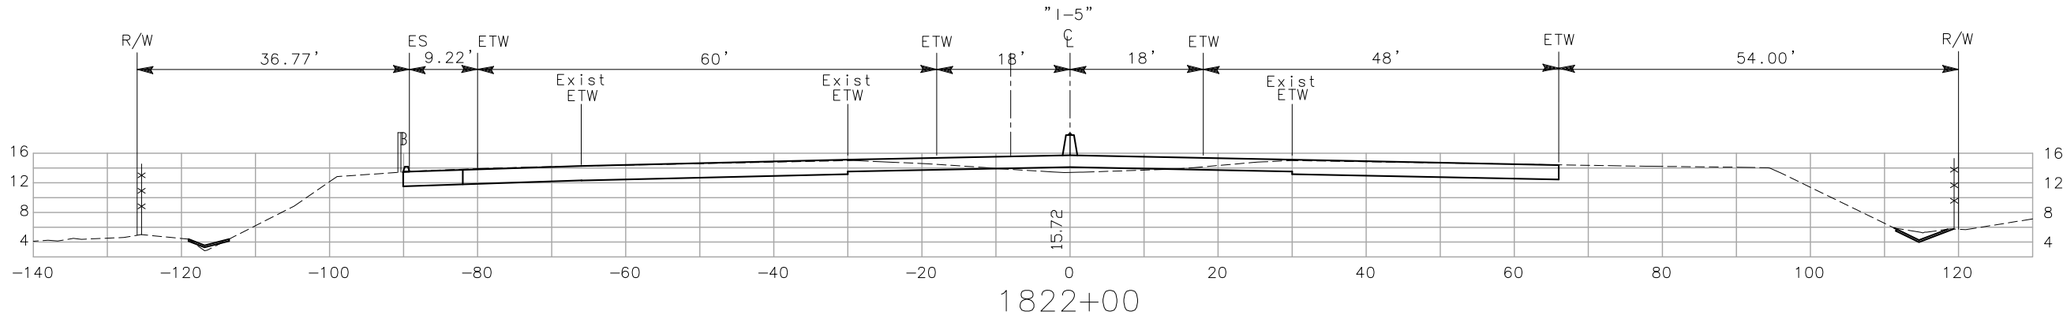

1822+00

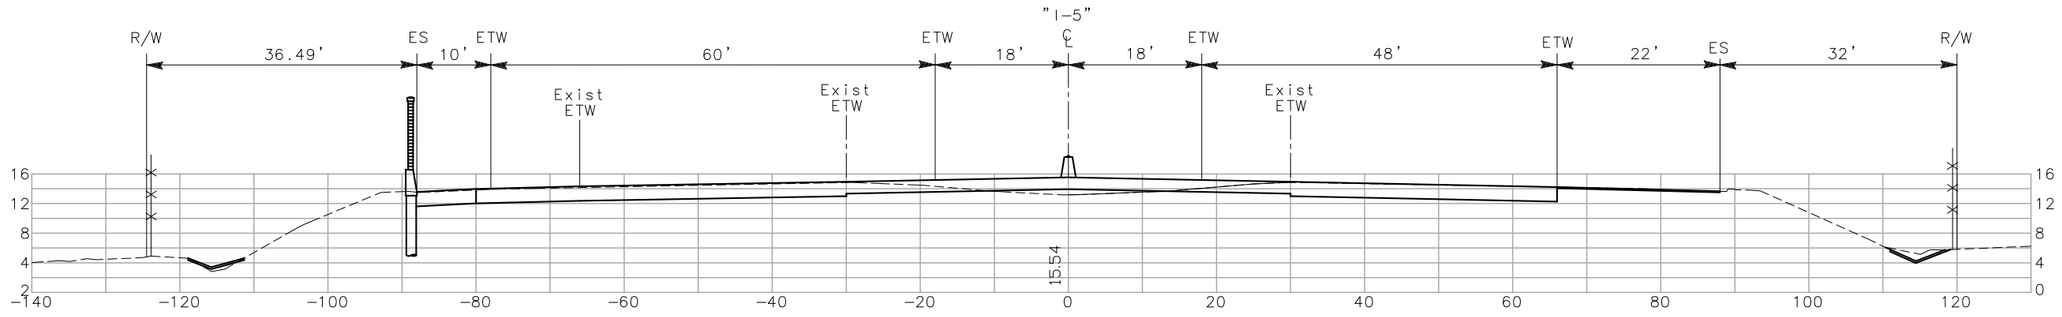

1821+50

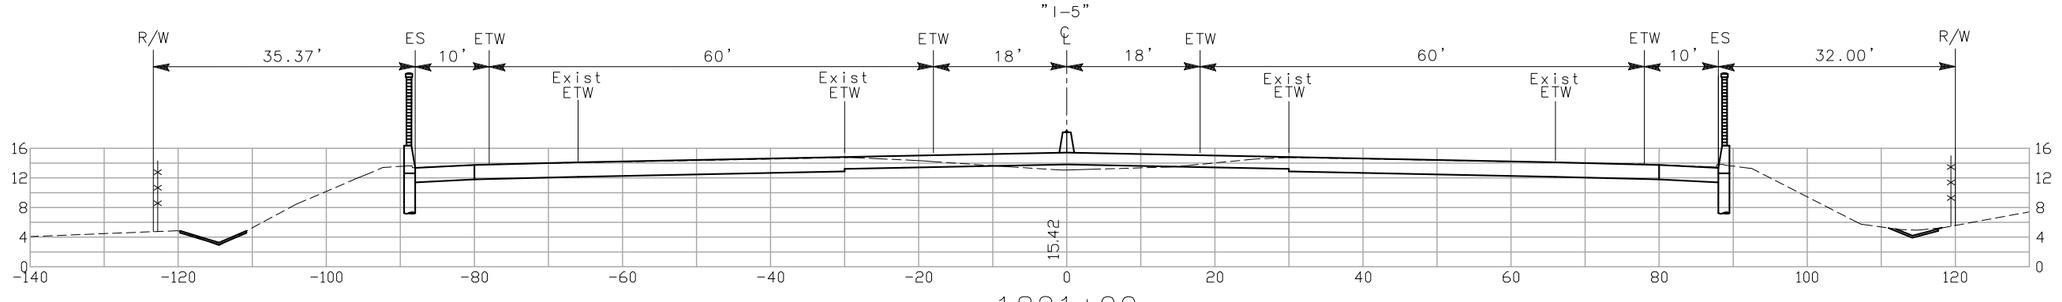

1821+00

CROSS SECTIONS

SCALE: 1"=10'

CONTRACT NO. 10-0G4704

Dist	COUNTY	ROUTE
10	SJ	5

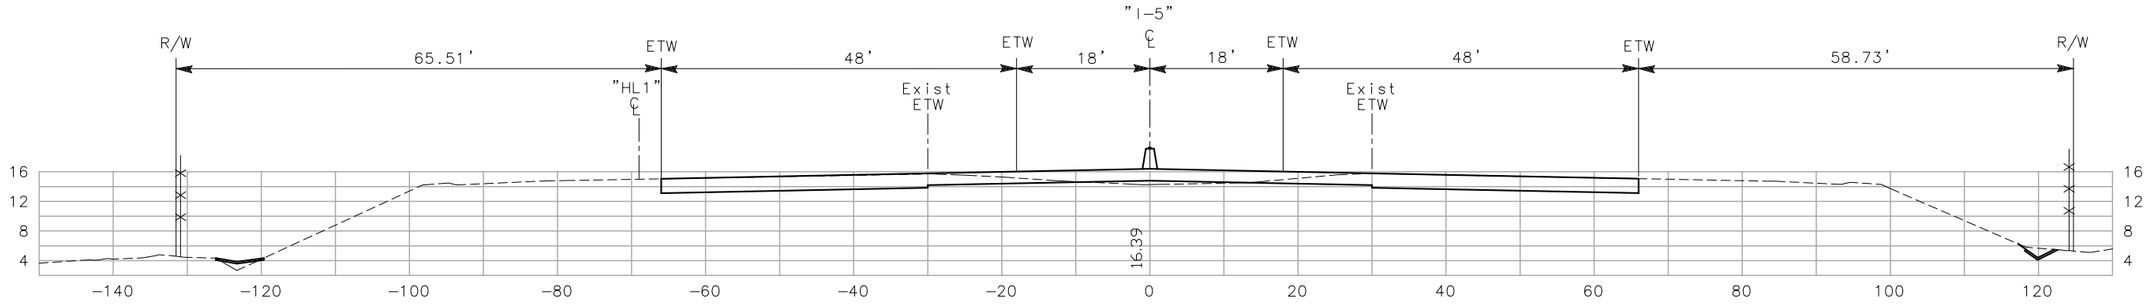

1823+50

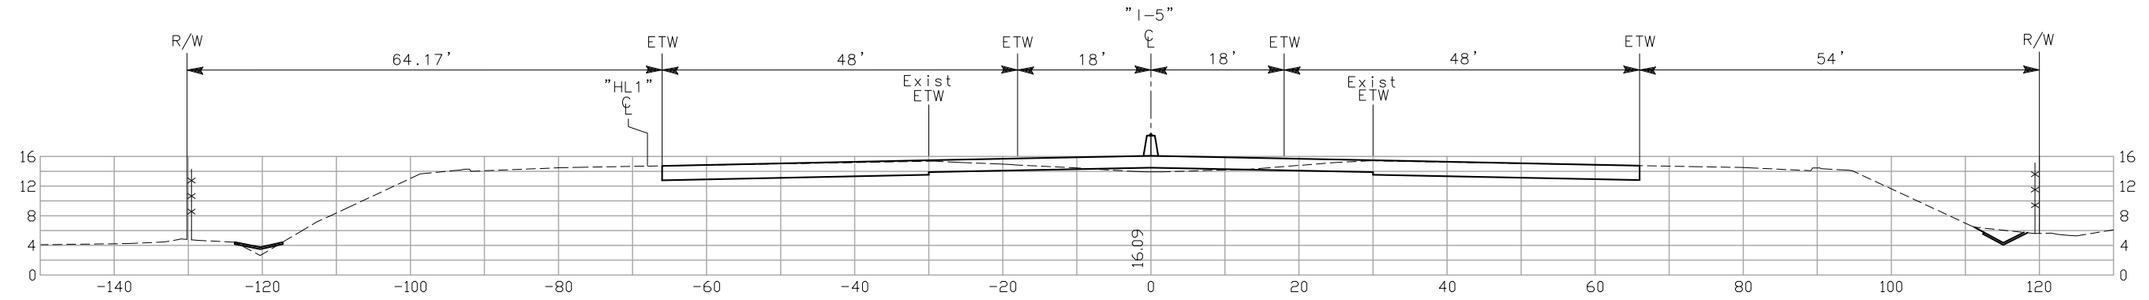

1823+00

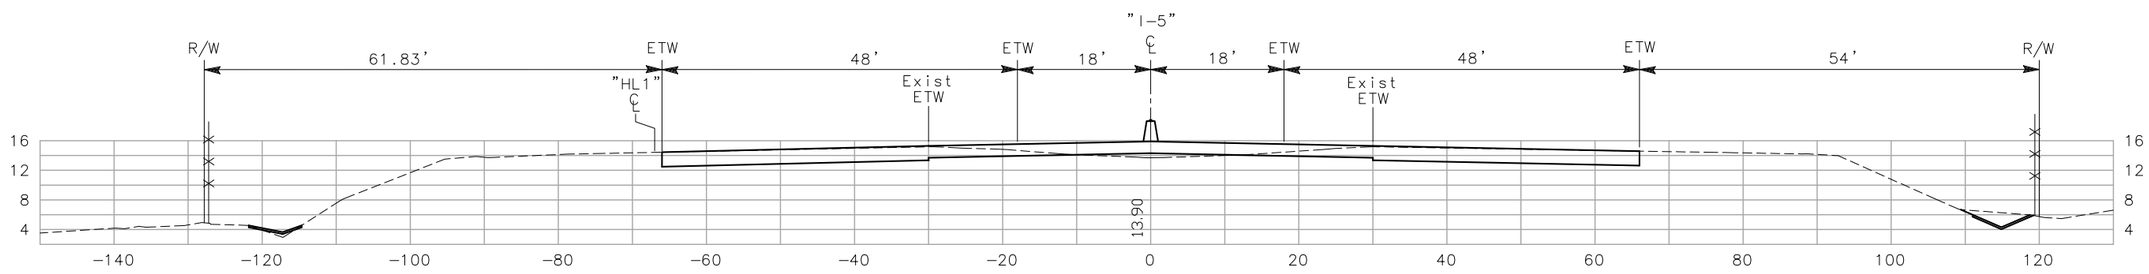

1822+50

CROSS SECTIONS

SCALE: 1"=10'

CONTRACT NO. 10-0G4704

Dist	COUNTY	ROUTE
10	SJ	5

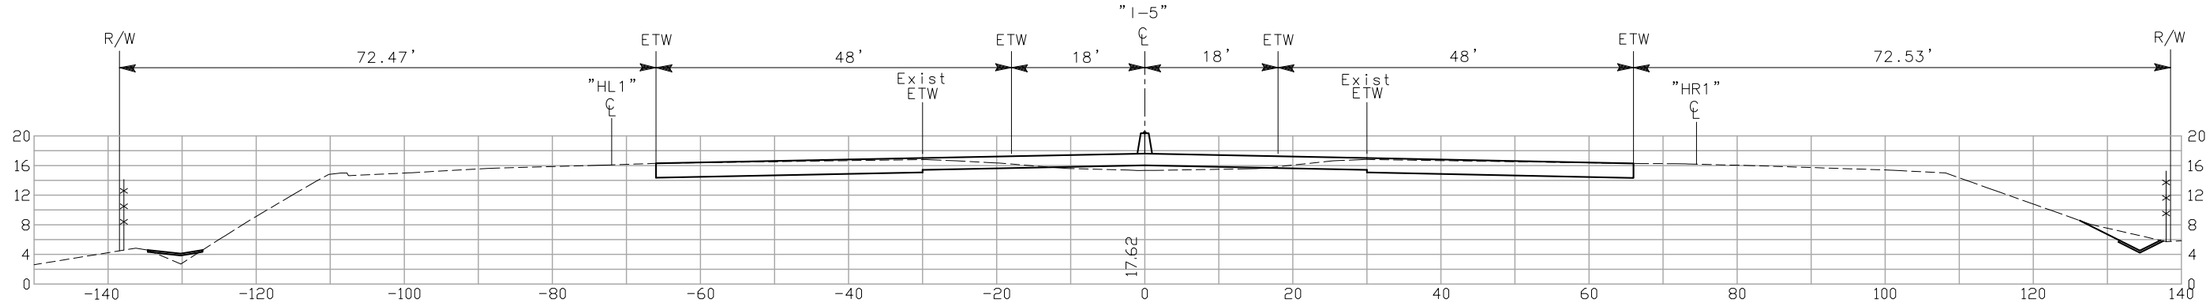

1825+00

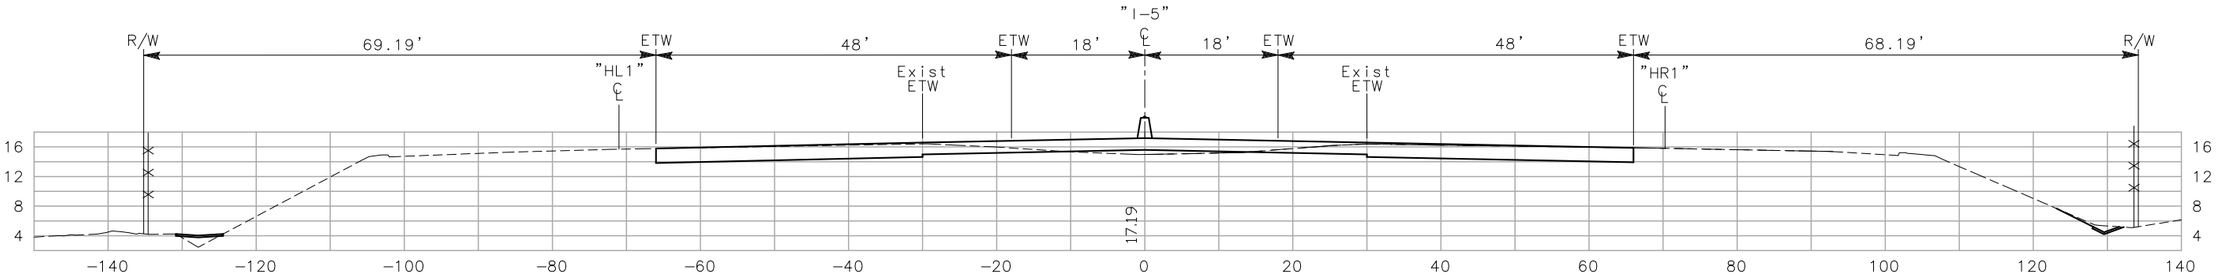

1824+50

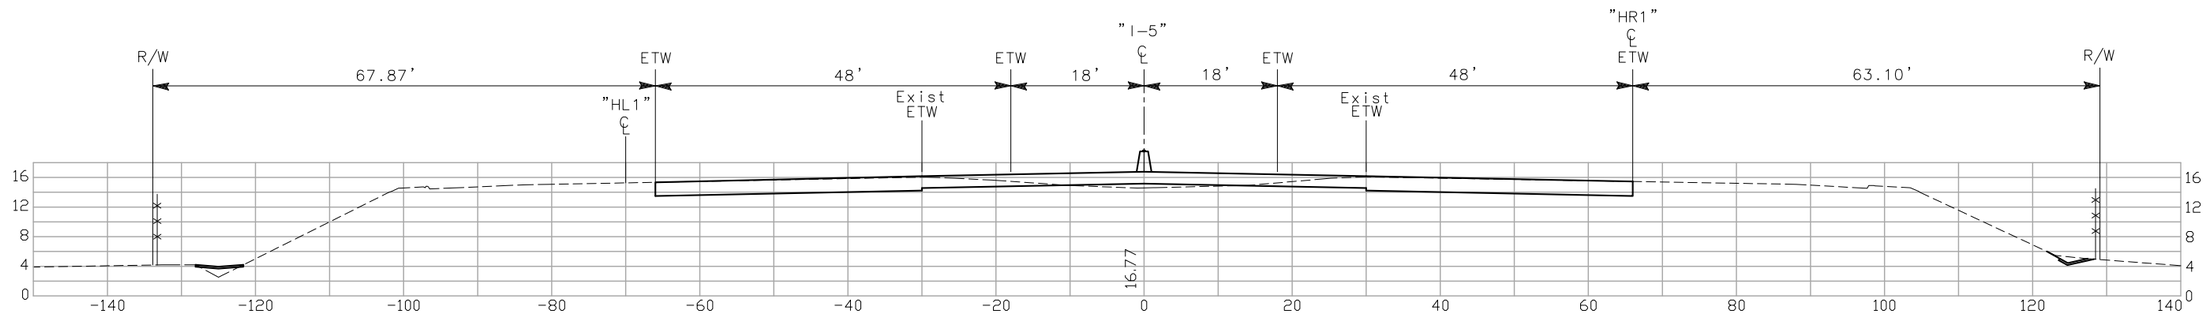

1824+00

CROSS SECTIONS

SCALE: 1"=10'

CONTRACT NO. 10-0G4704

Dist	COUNTY	ROUTE
10	SJ	5

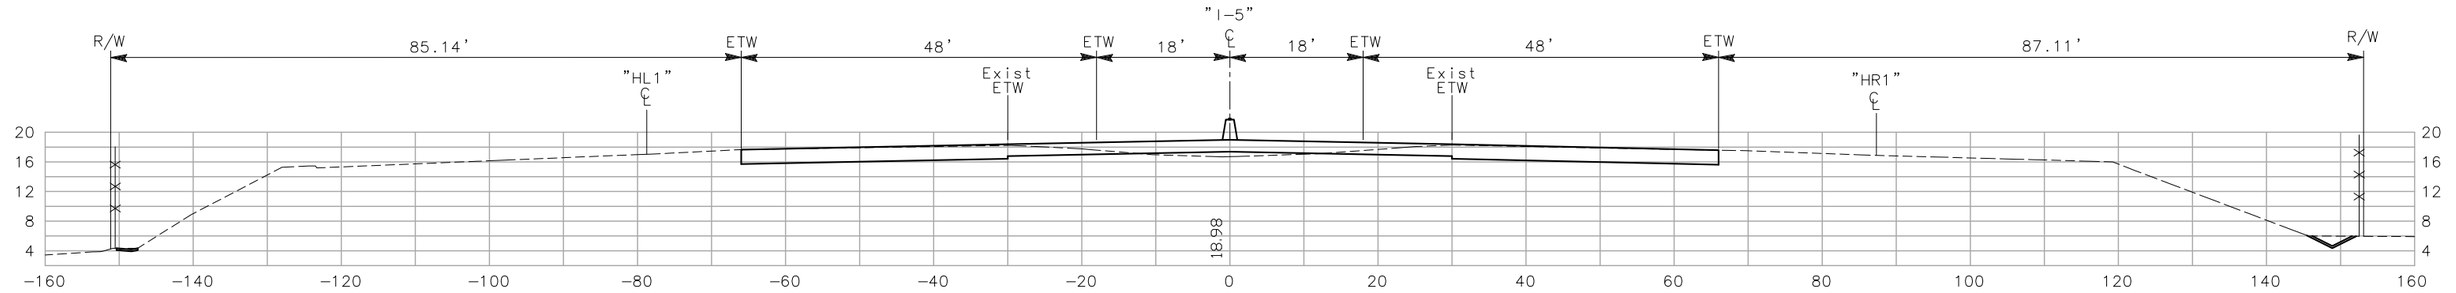

1826+50

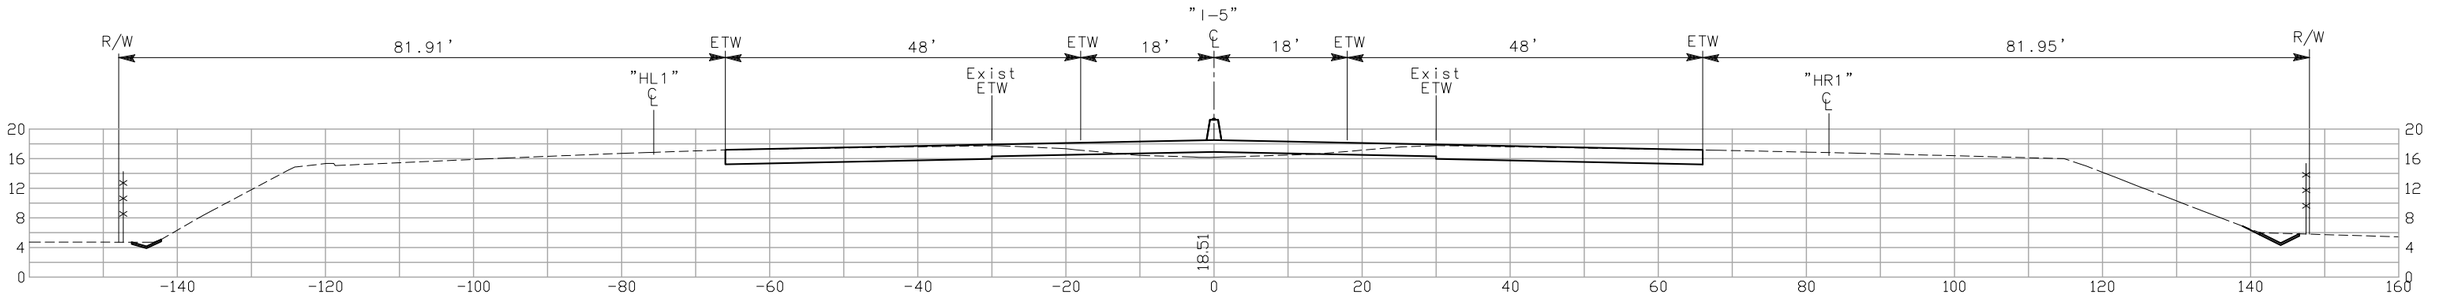

1826+00

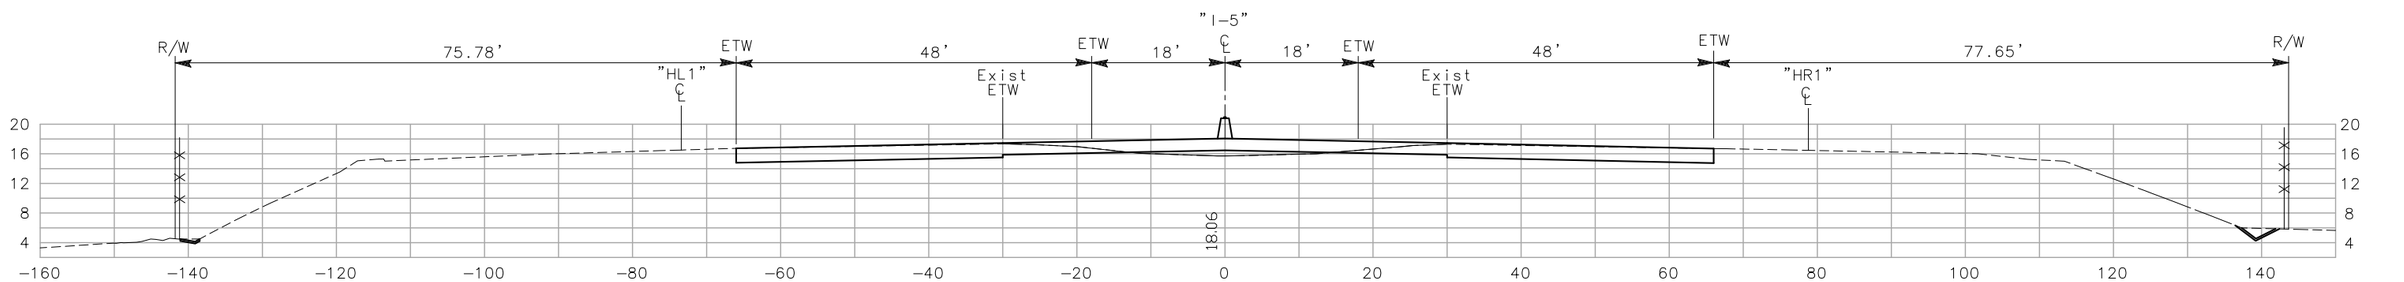

1825+50

CROSS SECTIONS

SCALE: 1"=10'

CONTRACT NO. 10−0G4704

Dist	COUNTY	ROUTE
10	SJ	5

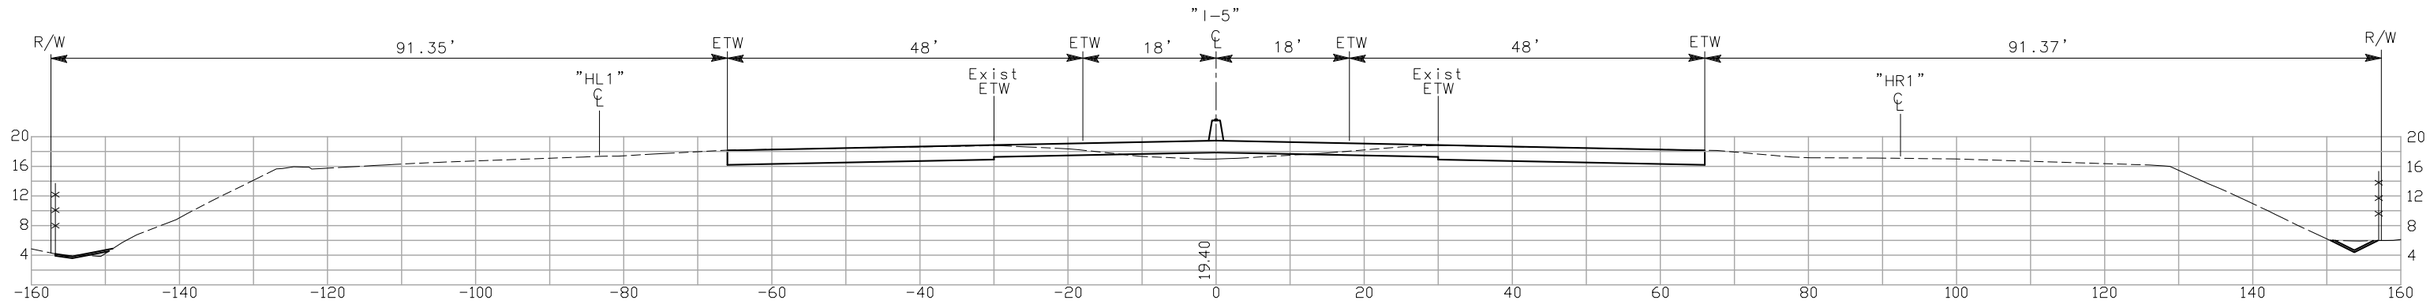

1827+10

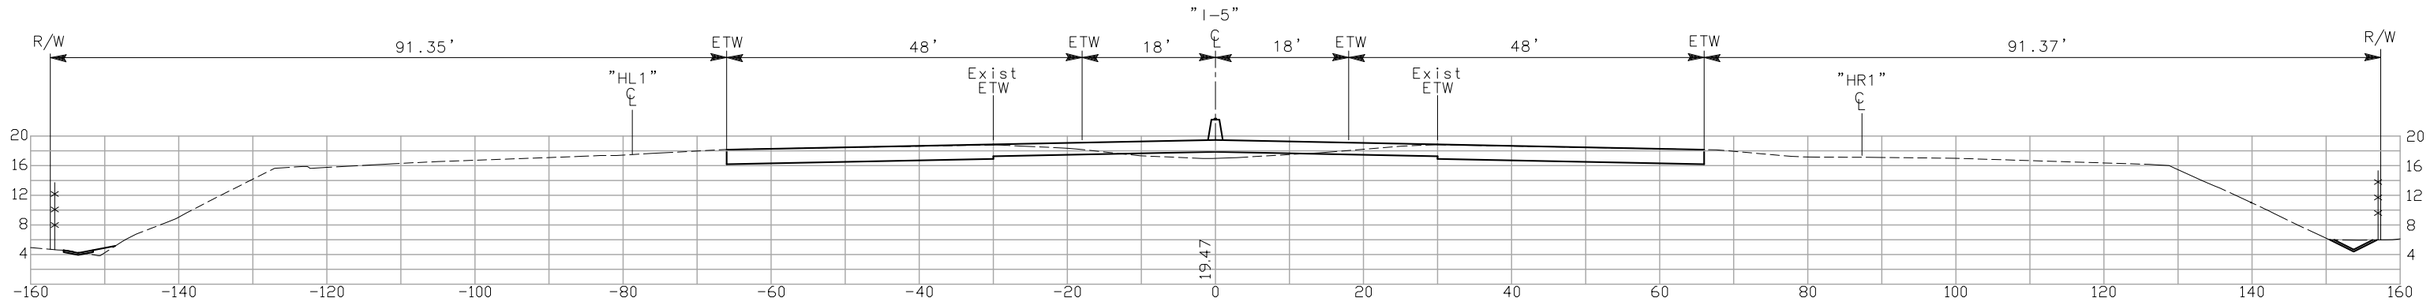

1827+00

CROSS SECTIONS

SCALE: 1"=10'

CONTRACT NO. 10-0G4704