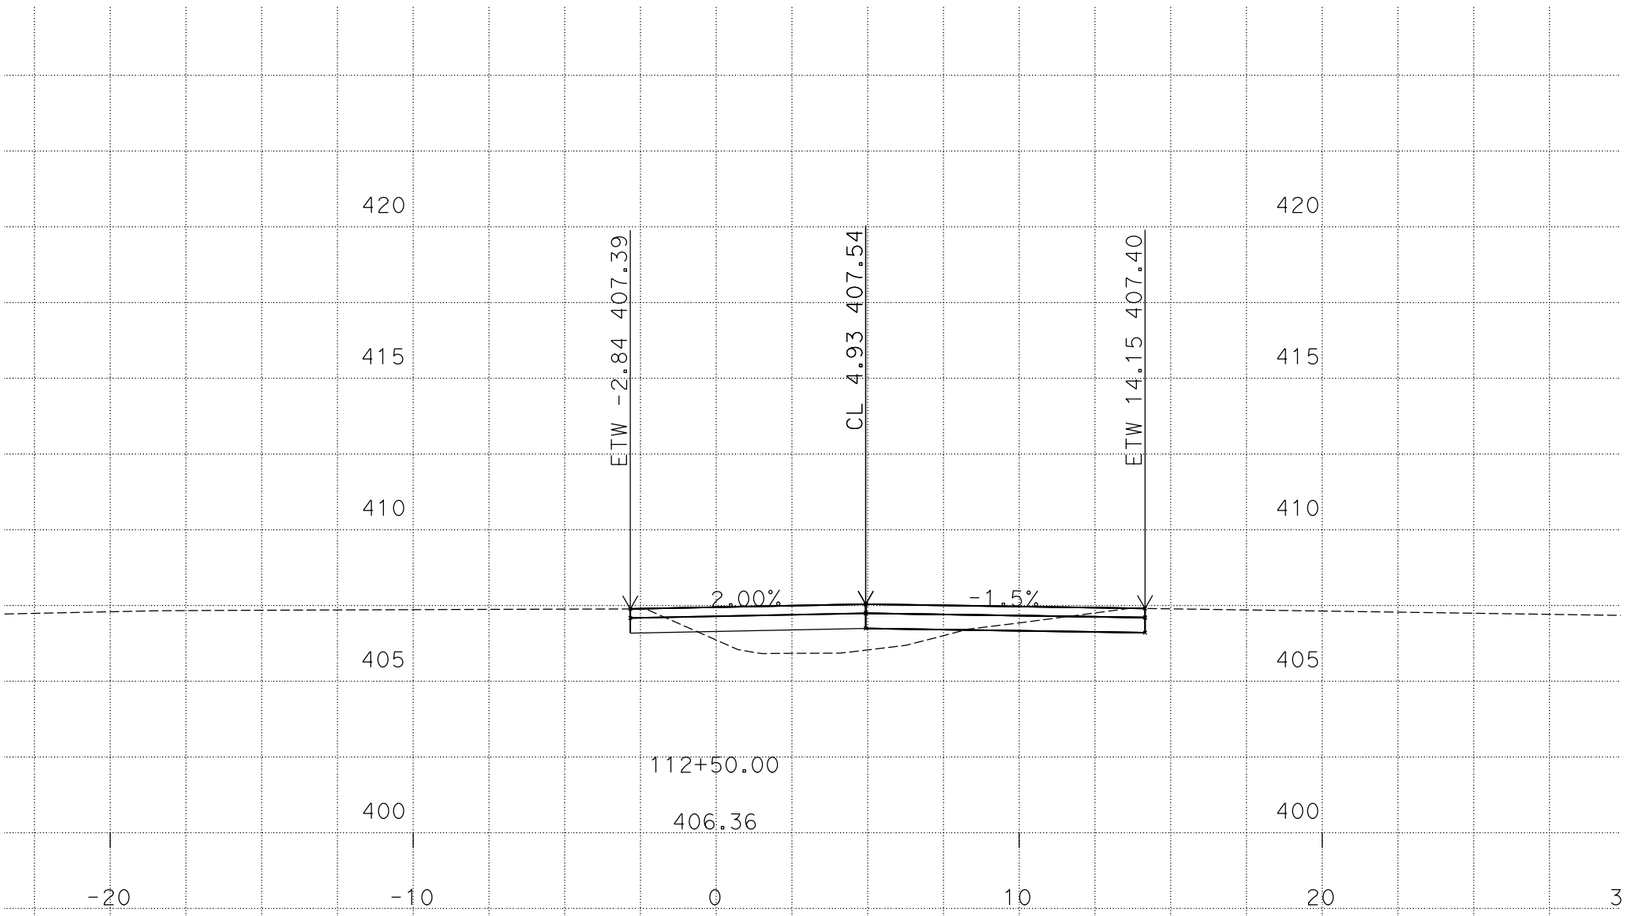

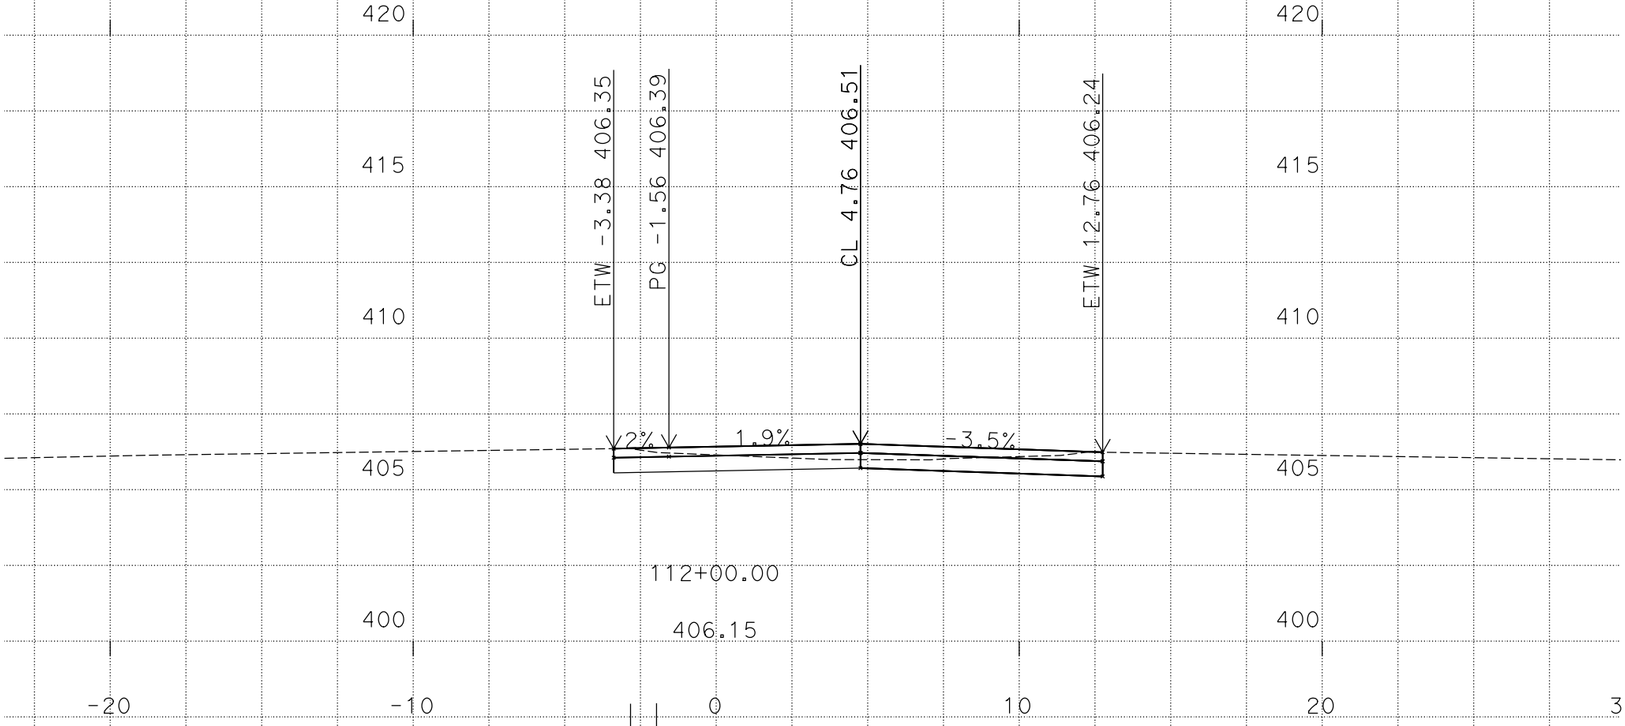

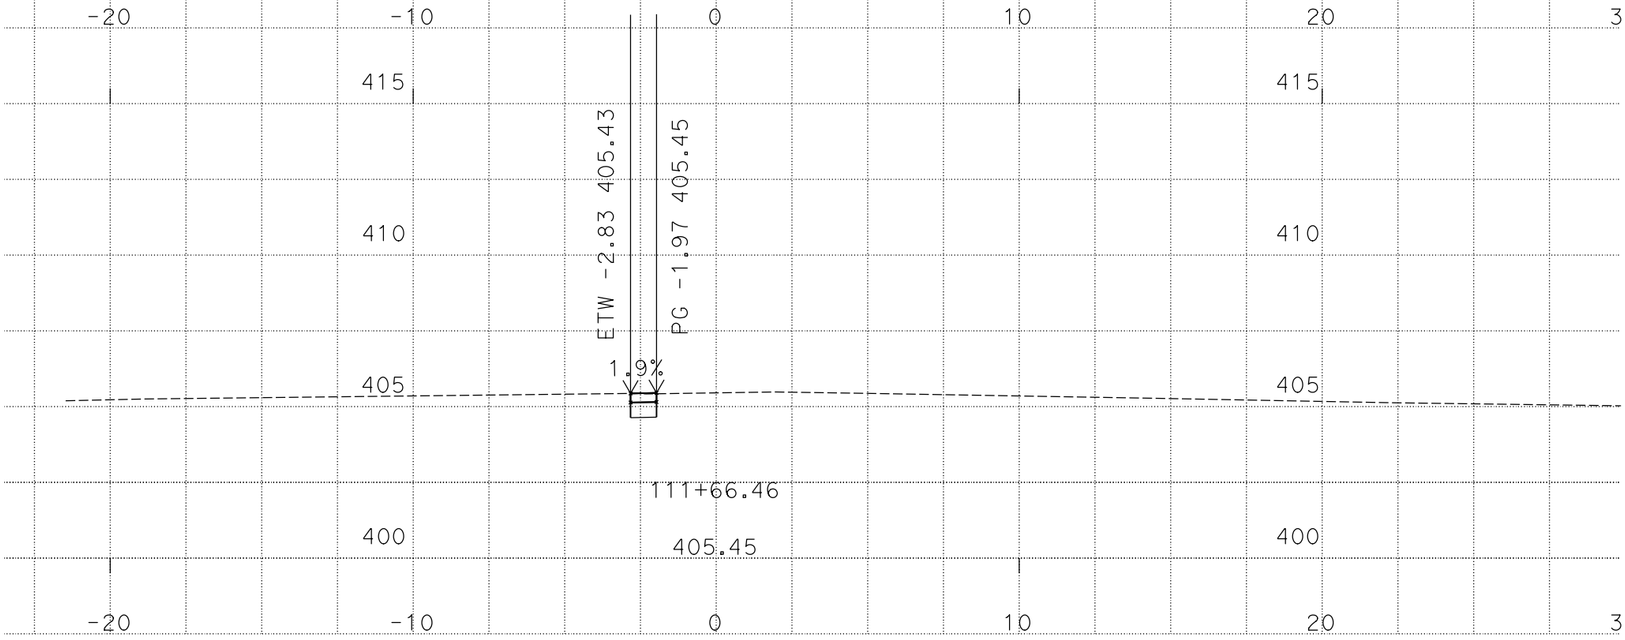

SCALE: 1"=5' Horiz.
1"=5' Vert.

CONTRACT: 1112000048
DIST/CO/RTE/PM: 11/SD/54/Var
PROJECT ID: 409604

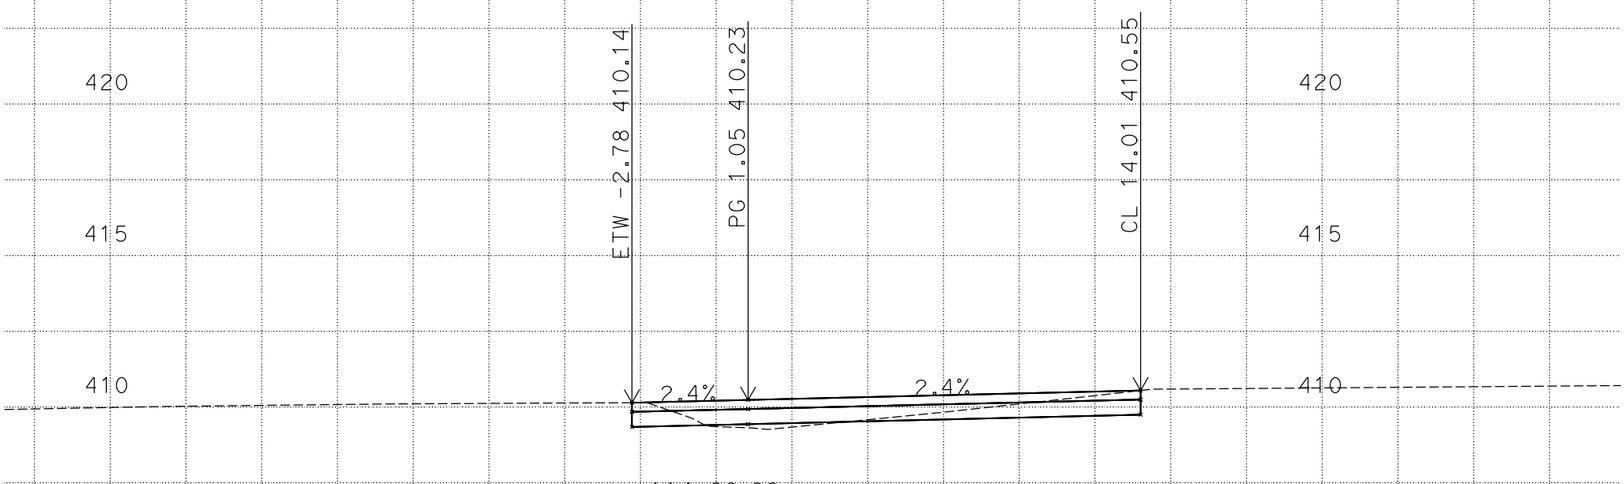

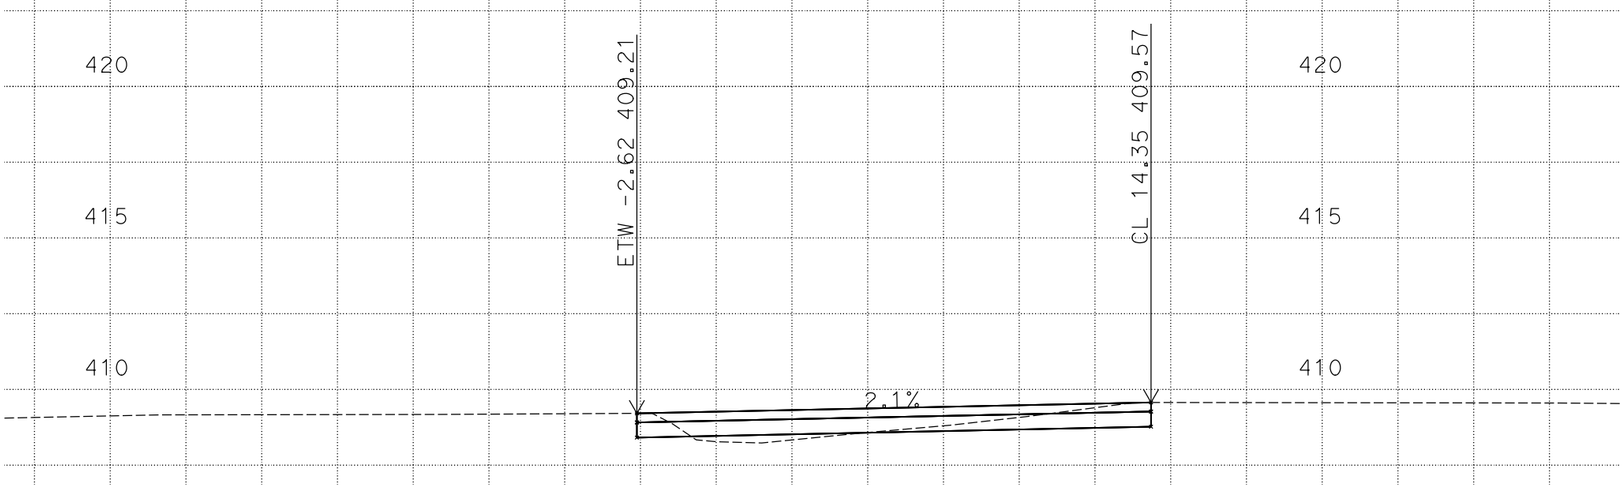

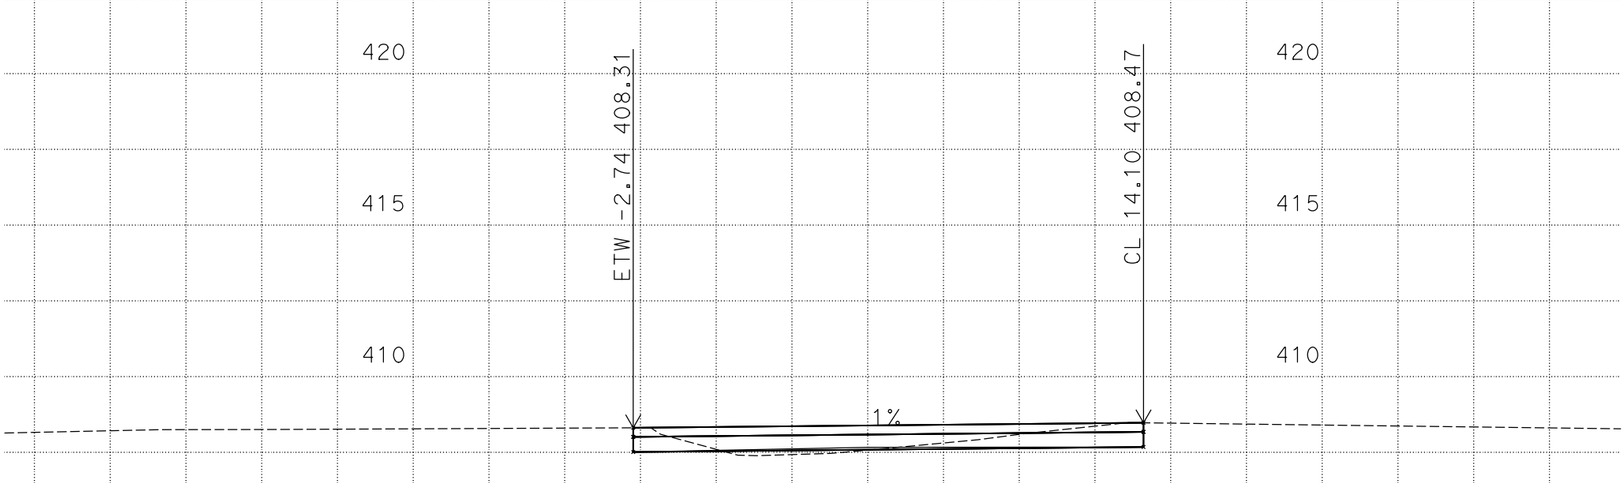

SCALE: 1"=5' Horiz.
1"=5' Vert.

CONTRACT: 1112000048
DIST/CO/RTE/PM: 11/SD/54/Var
PROJECT ID: 409604

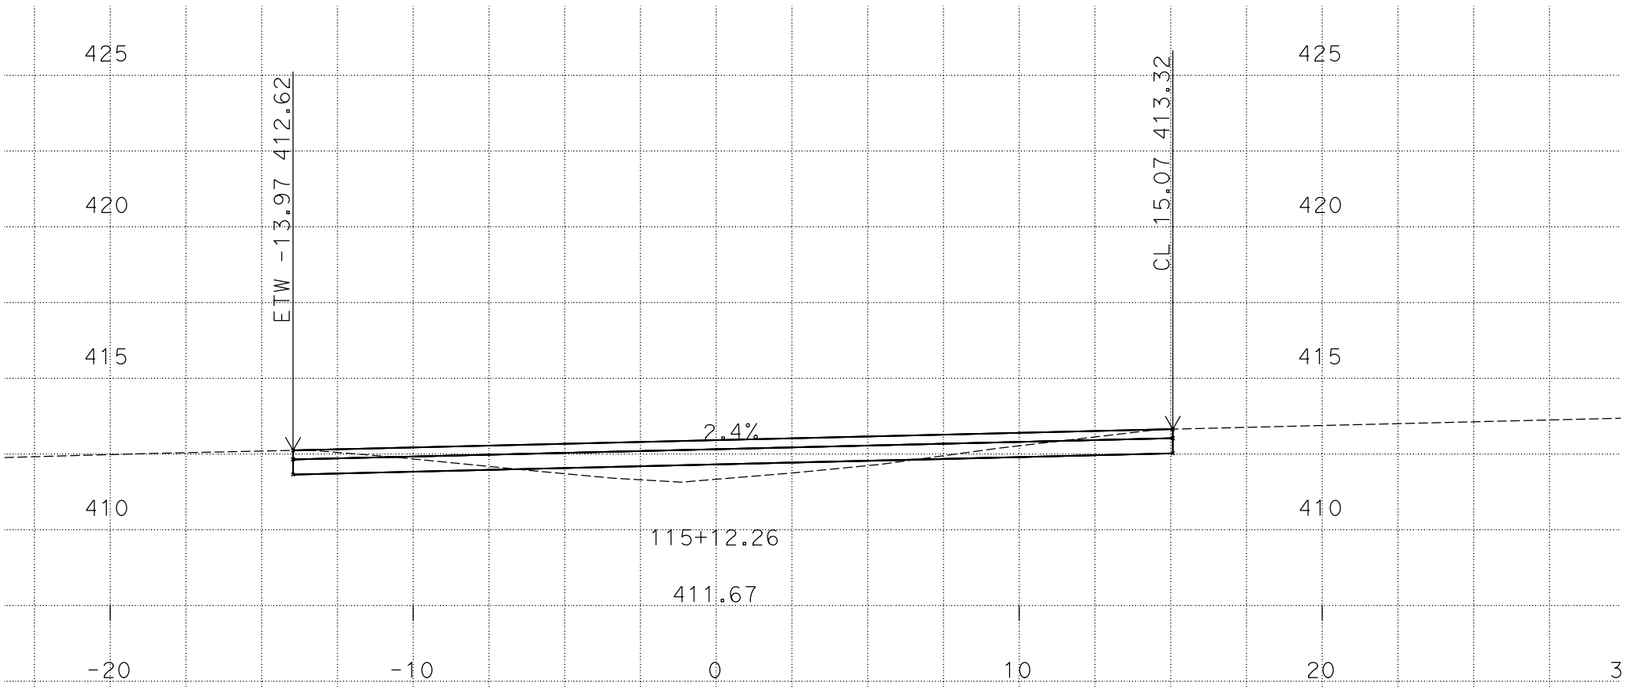

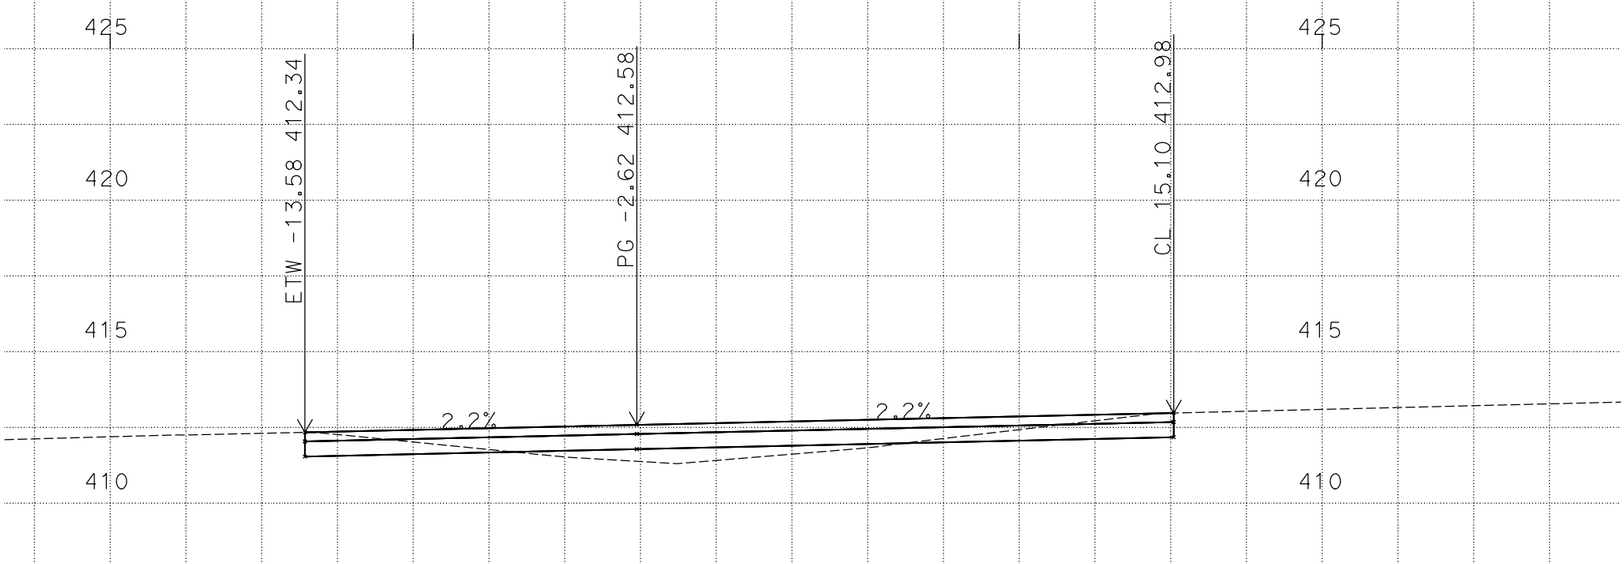

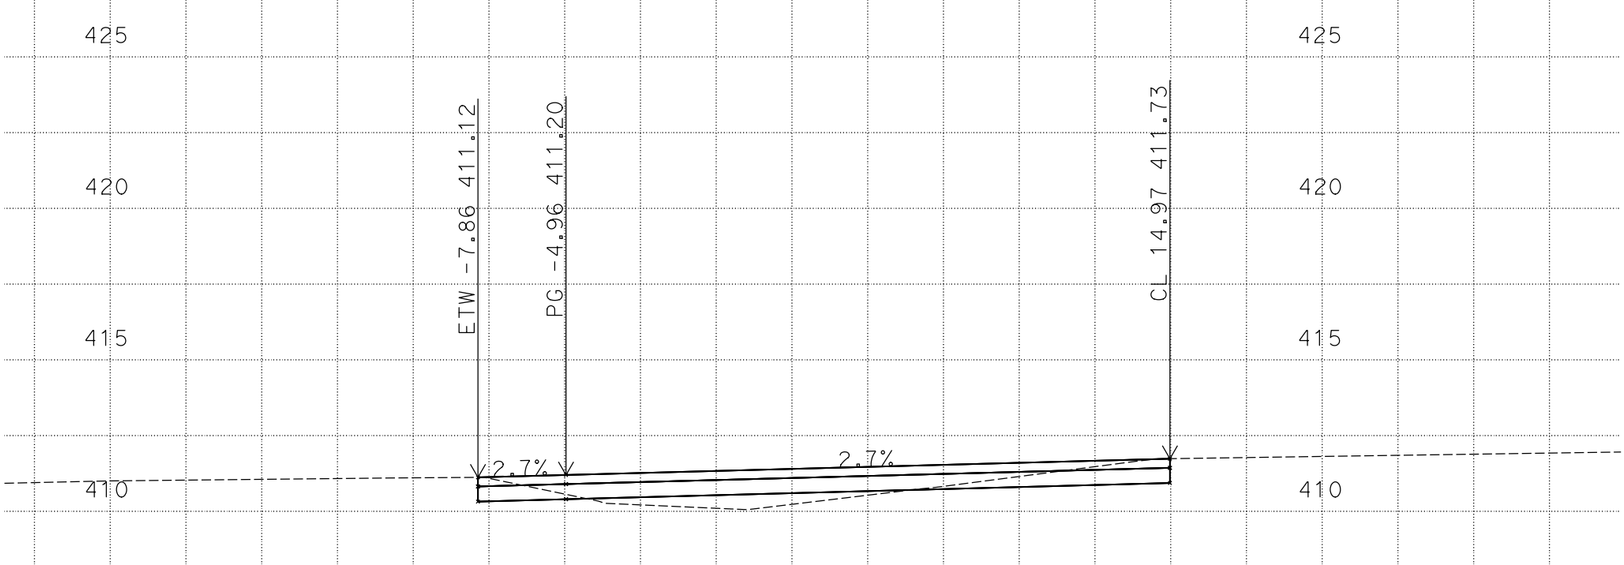

SCALE: 1"=5' Horiz.
1"=5' Vert.

CONTRACT: 1112000048
DIST/CO/RTE/PM: 11/SD/54/Var
PROJECT ID: 409604

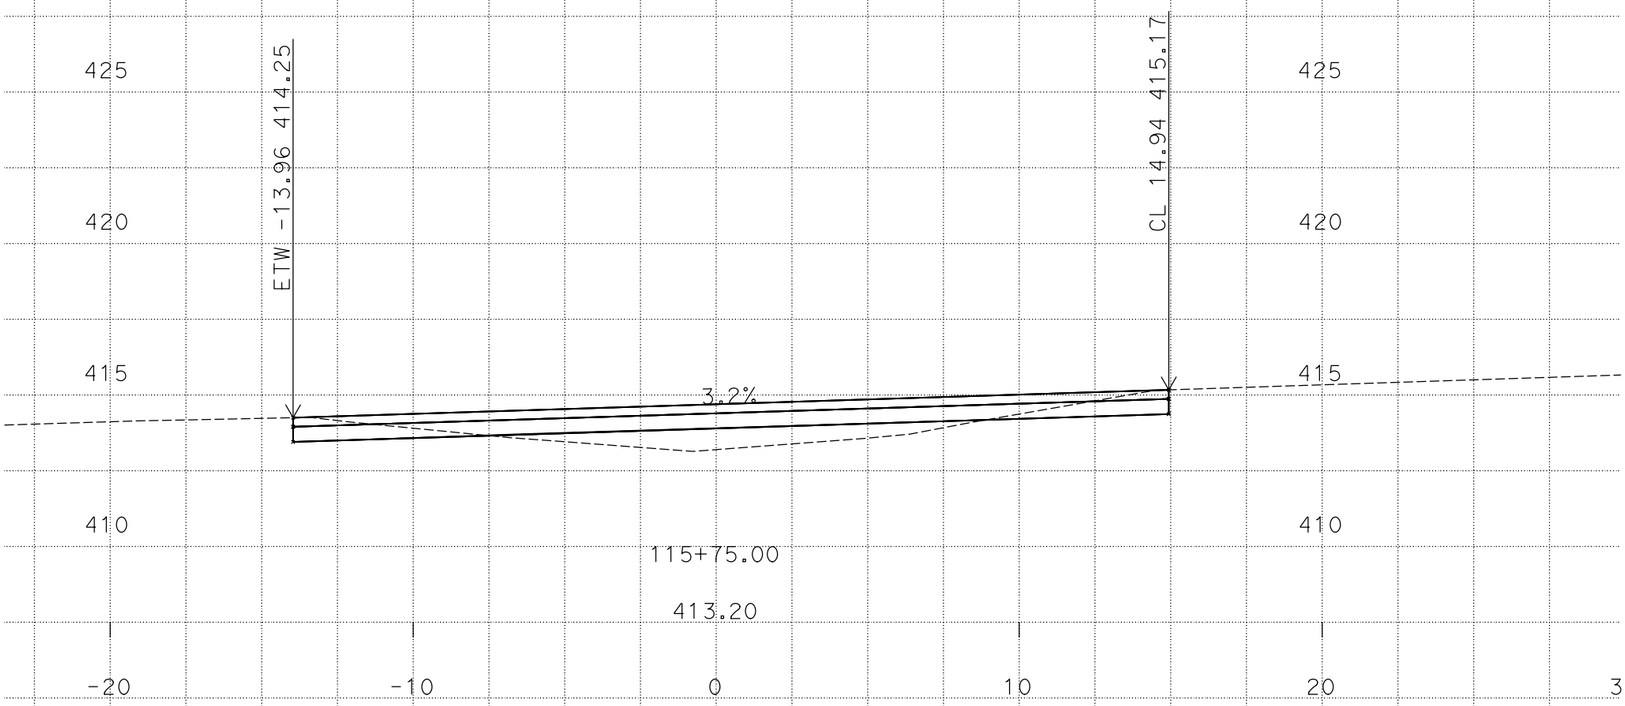
425
420
415
410
ETW -13.96 414.25
CL 14.94 415.17
3.2%
115+75.00
413.20
-20
-10
0
10
20

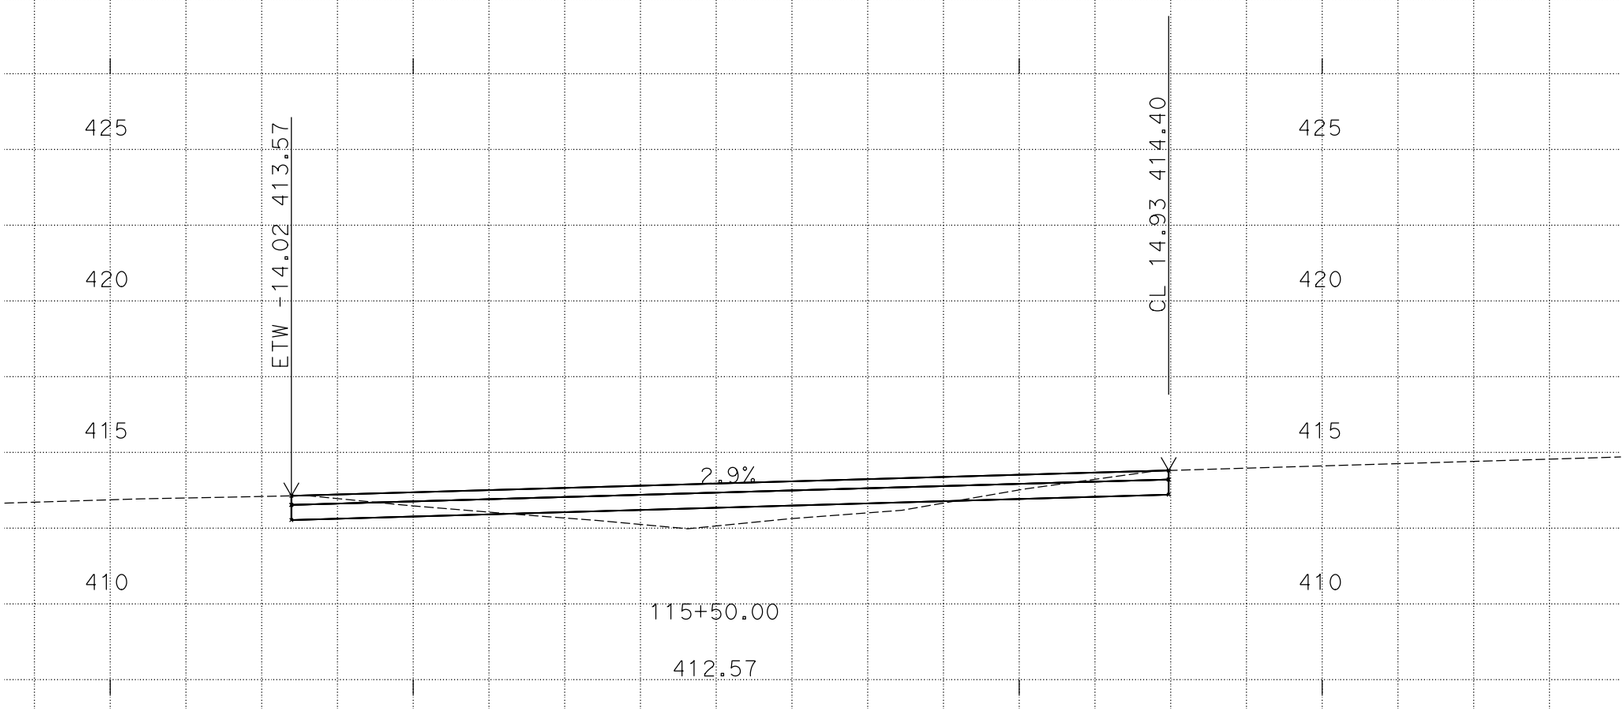
425
420
415
410
ETW -14.02 413.57
CL 14.93 414.40
2.9%
115+50.00
412.57
-20
-10
0
10
20

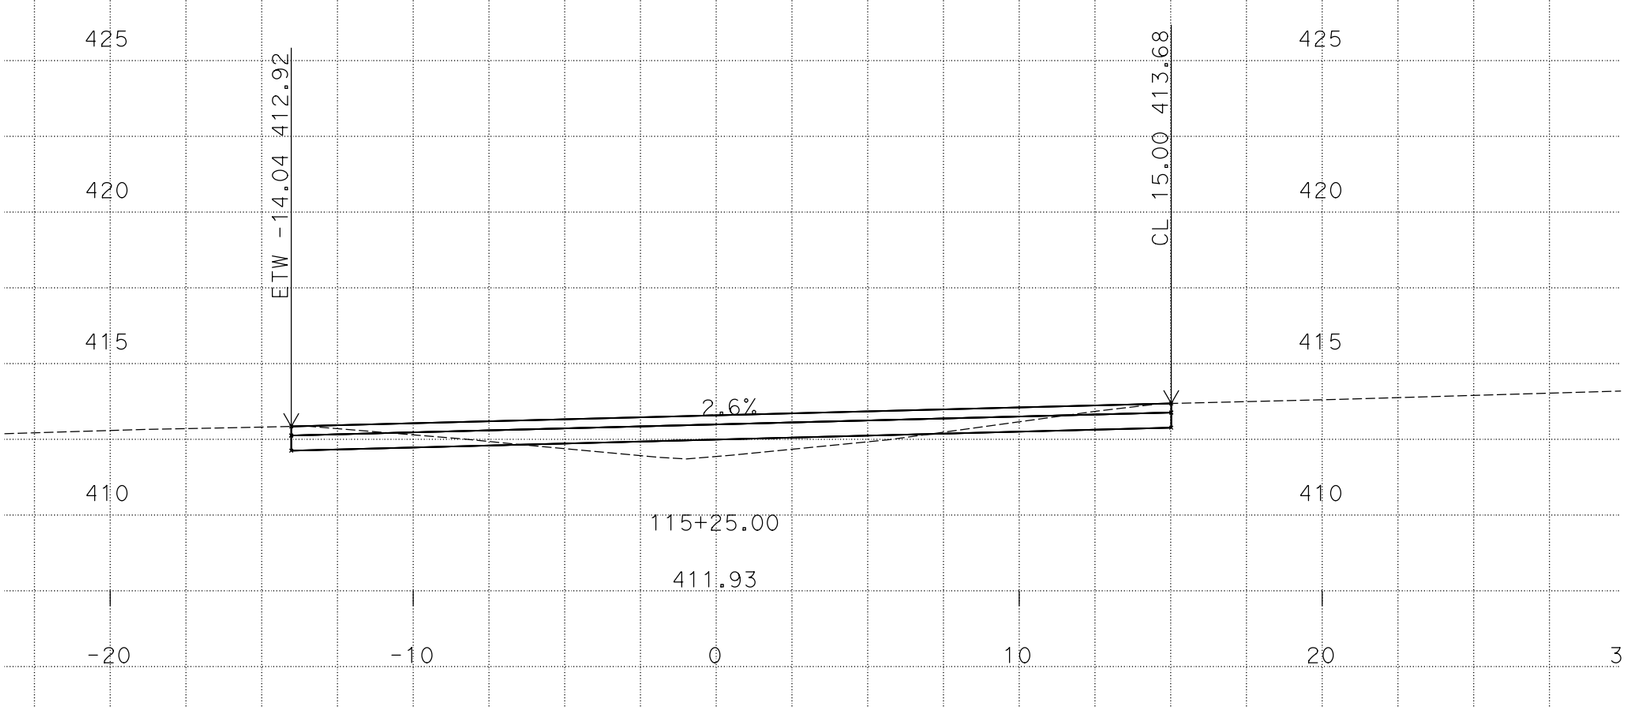
425
420
415
410
ETW -14.04 412.92
CL 15.00 413.68
2.6%
115+25.00
411.93
-20
-10
0
10
20

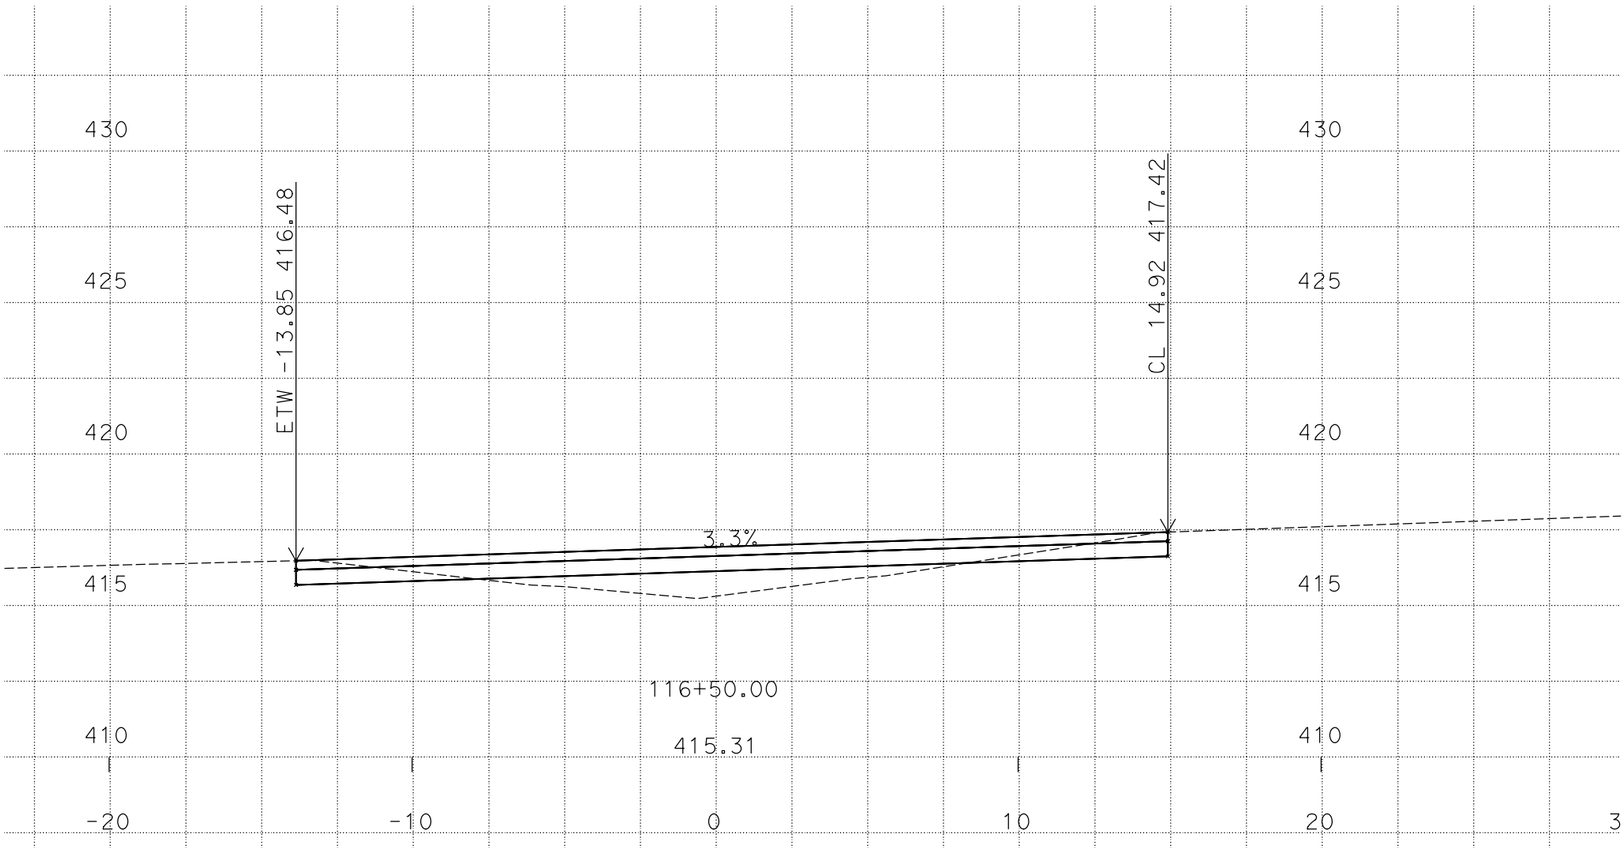

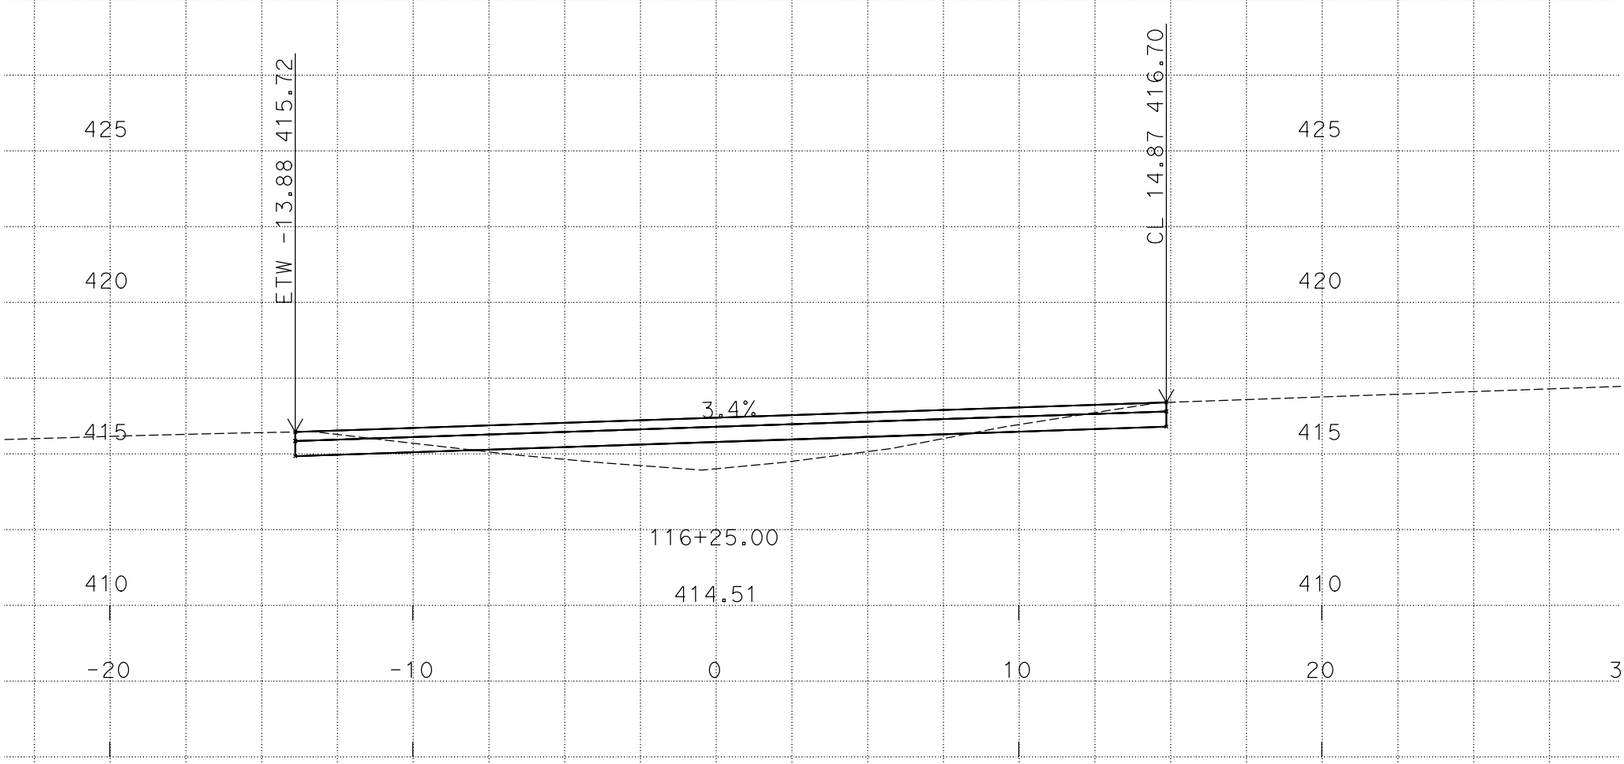

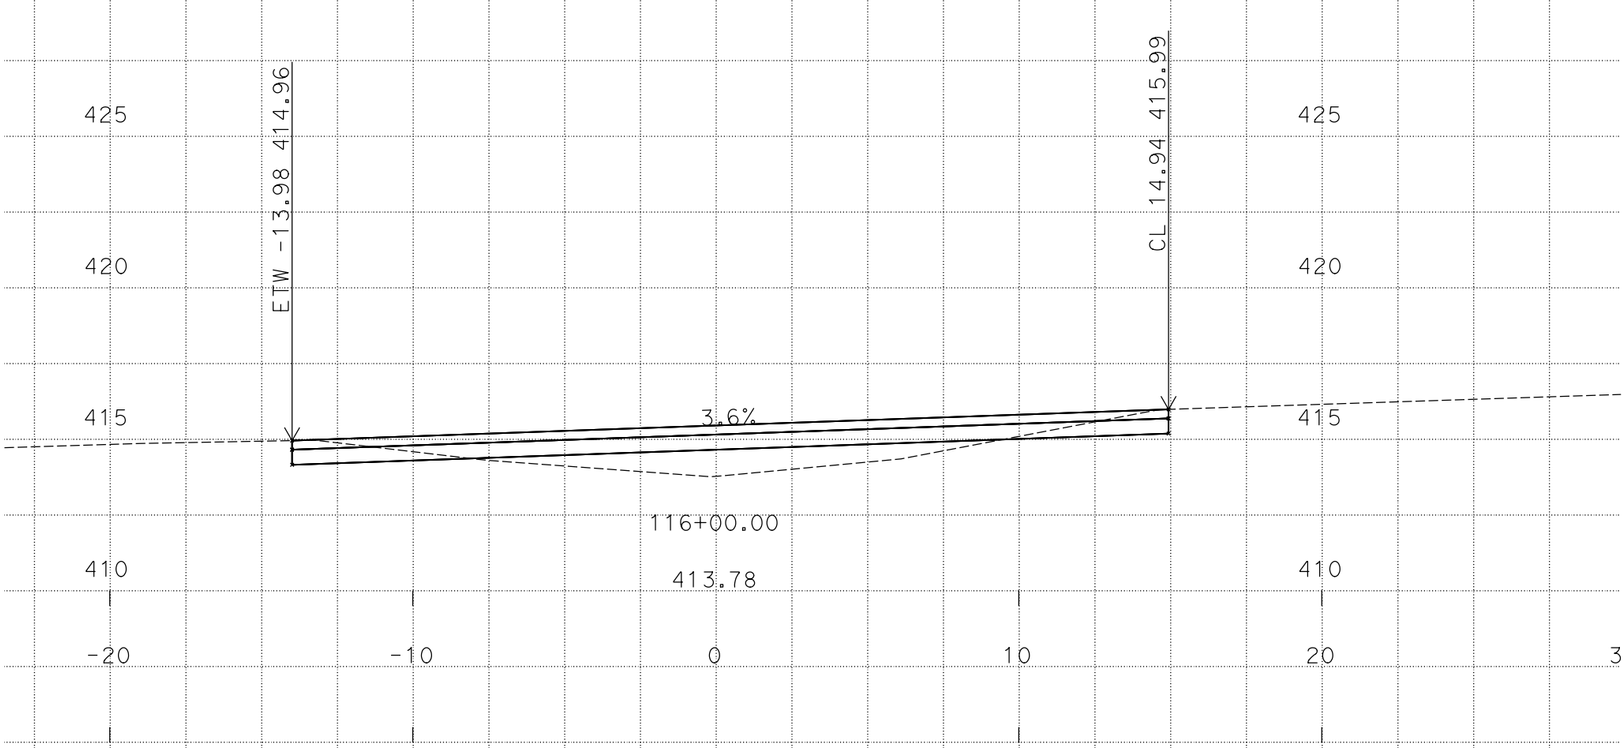

SCALE: 1"=5' Horiz.
1"=5' Vert.

CONTRACT: 1112000048
DIST/CO/RTE/PM: 11/SD/54/Var
PROJECT ID: 409604

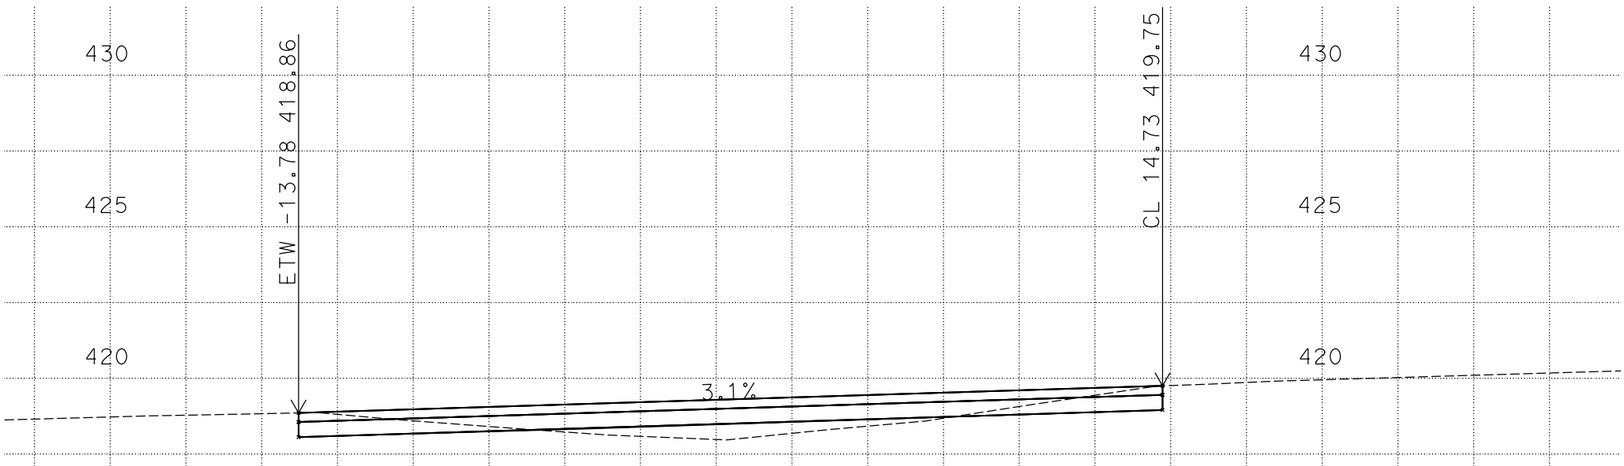

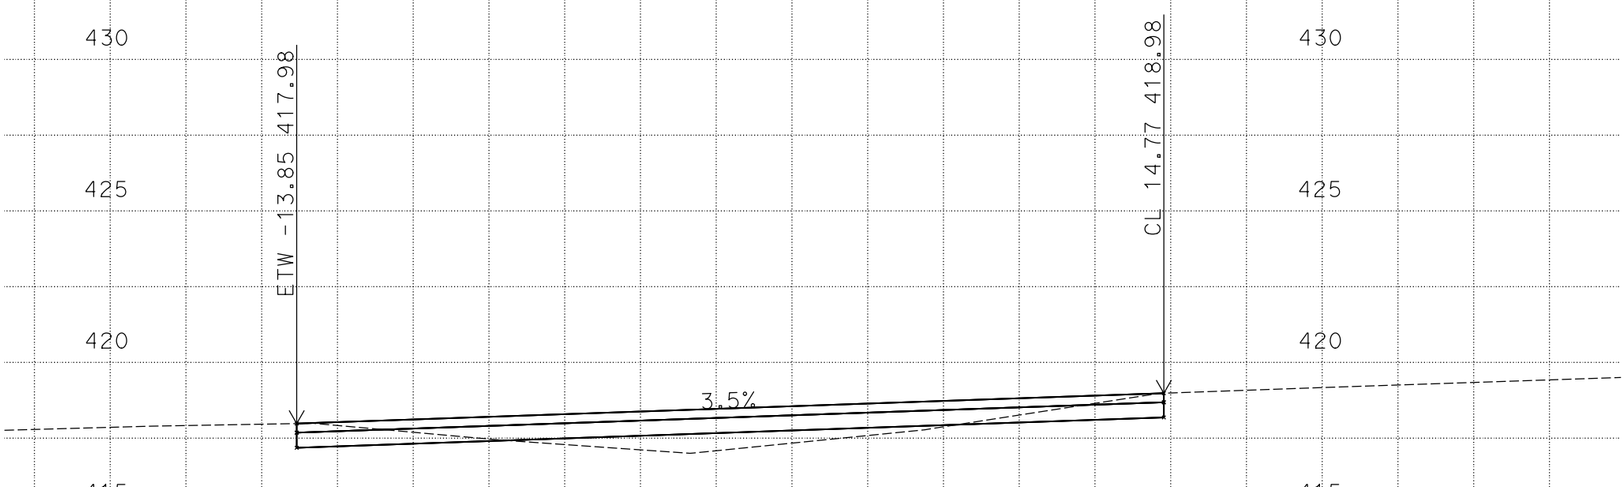

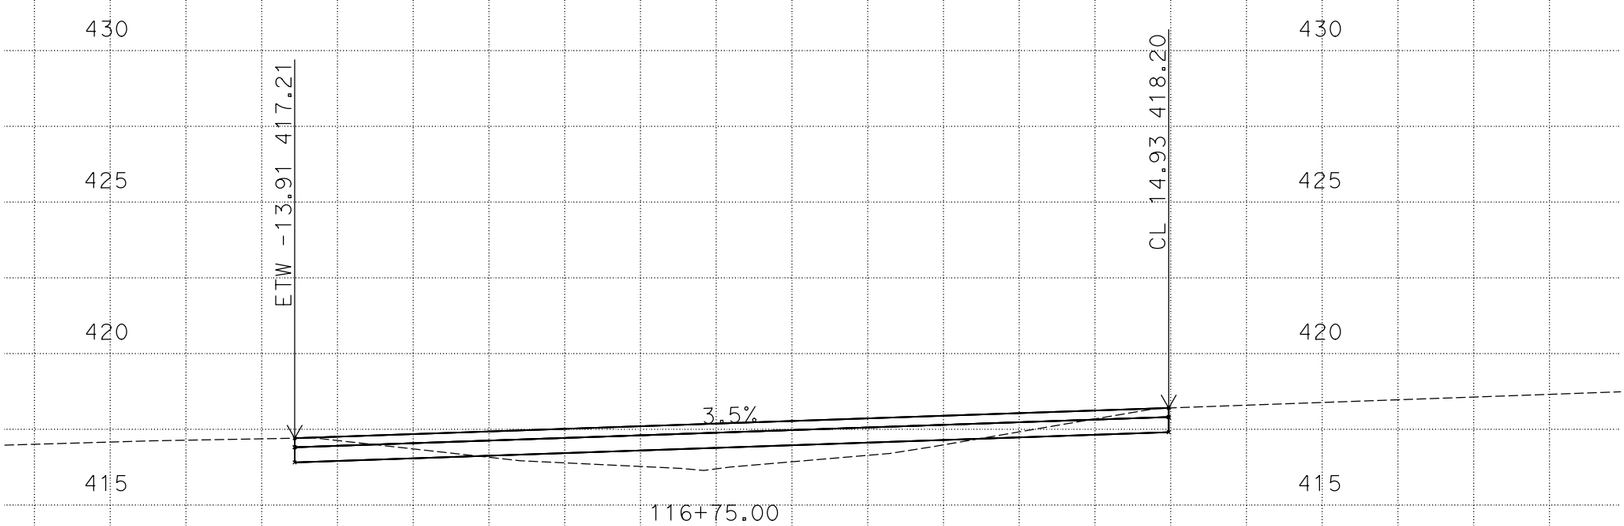

SCALE: 1"=5' Horiz.
1"=5' Vert.

CONTRACT: 1112000048
DIST/CO/RTE/PM: 11/SD/54/Var
PROJECT ID: 409604

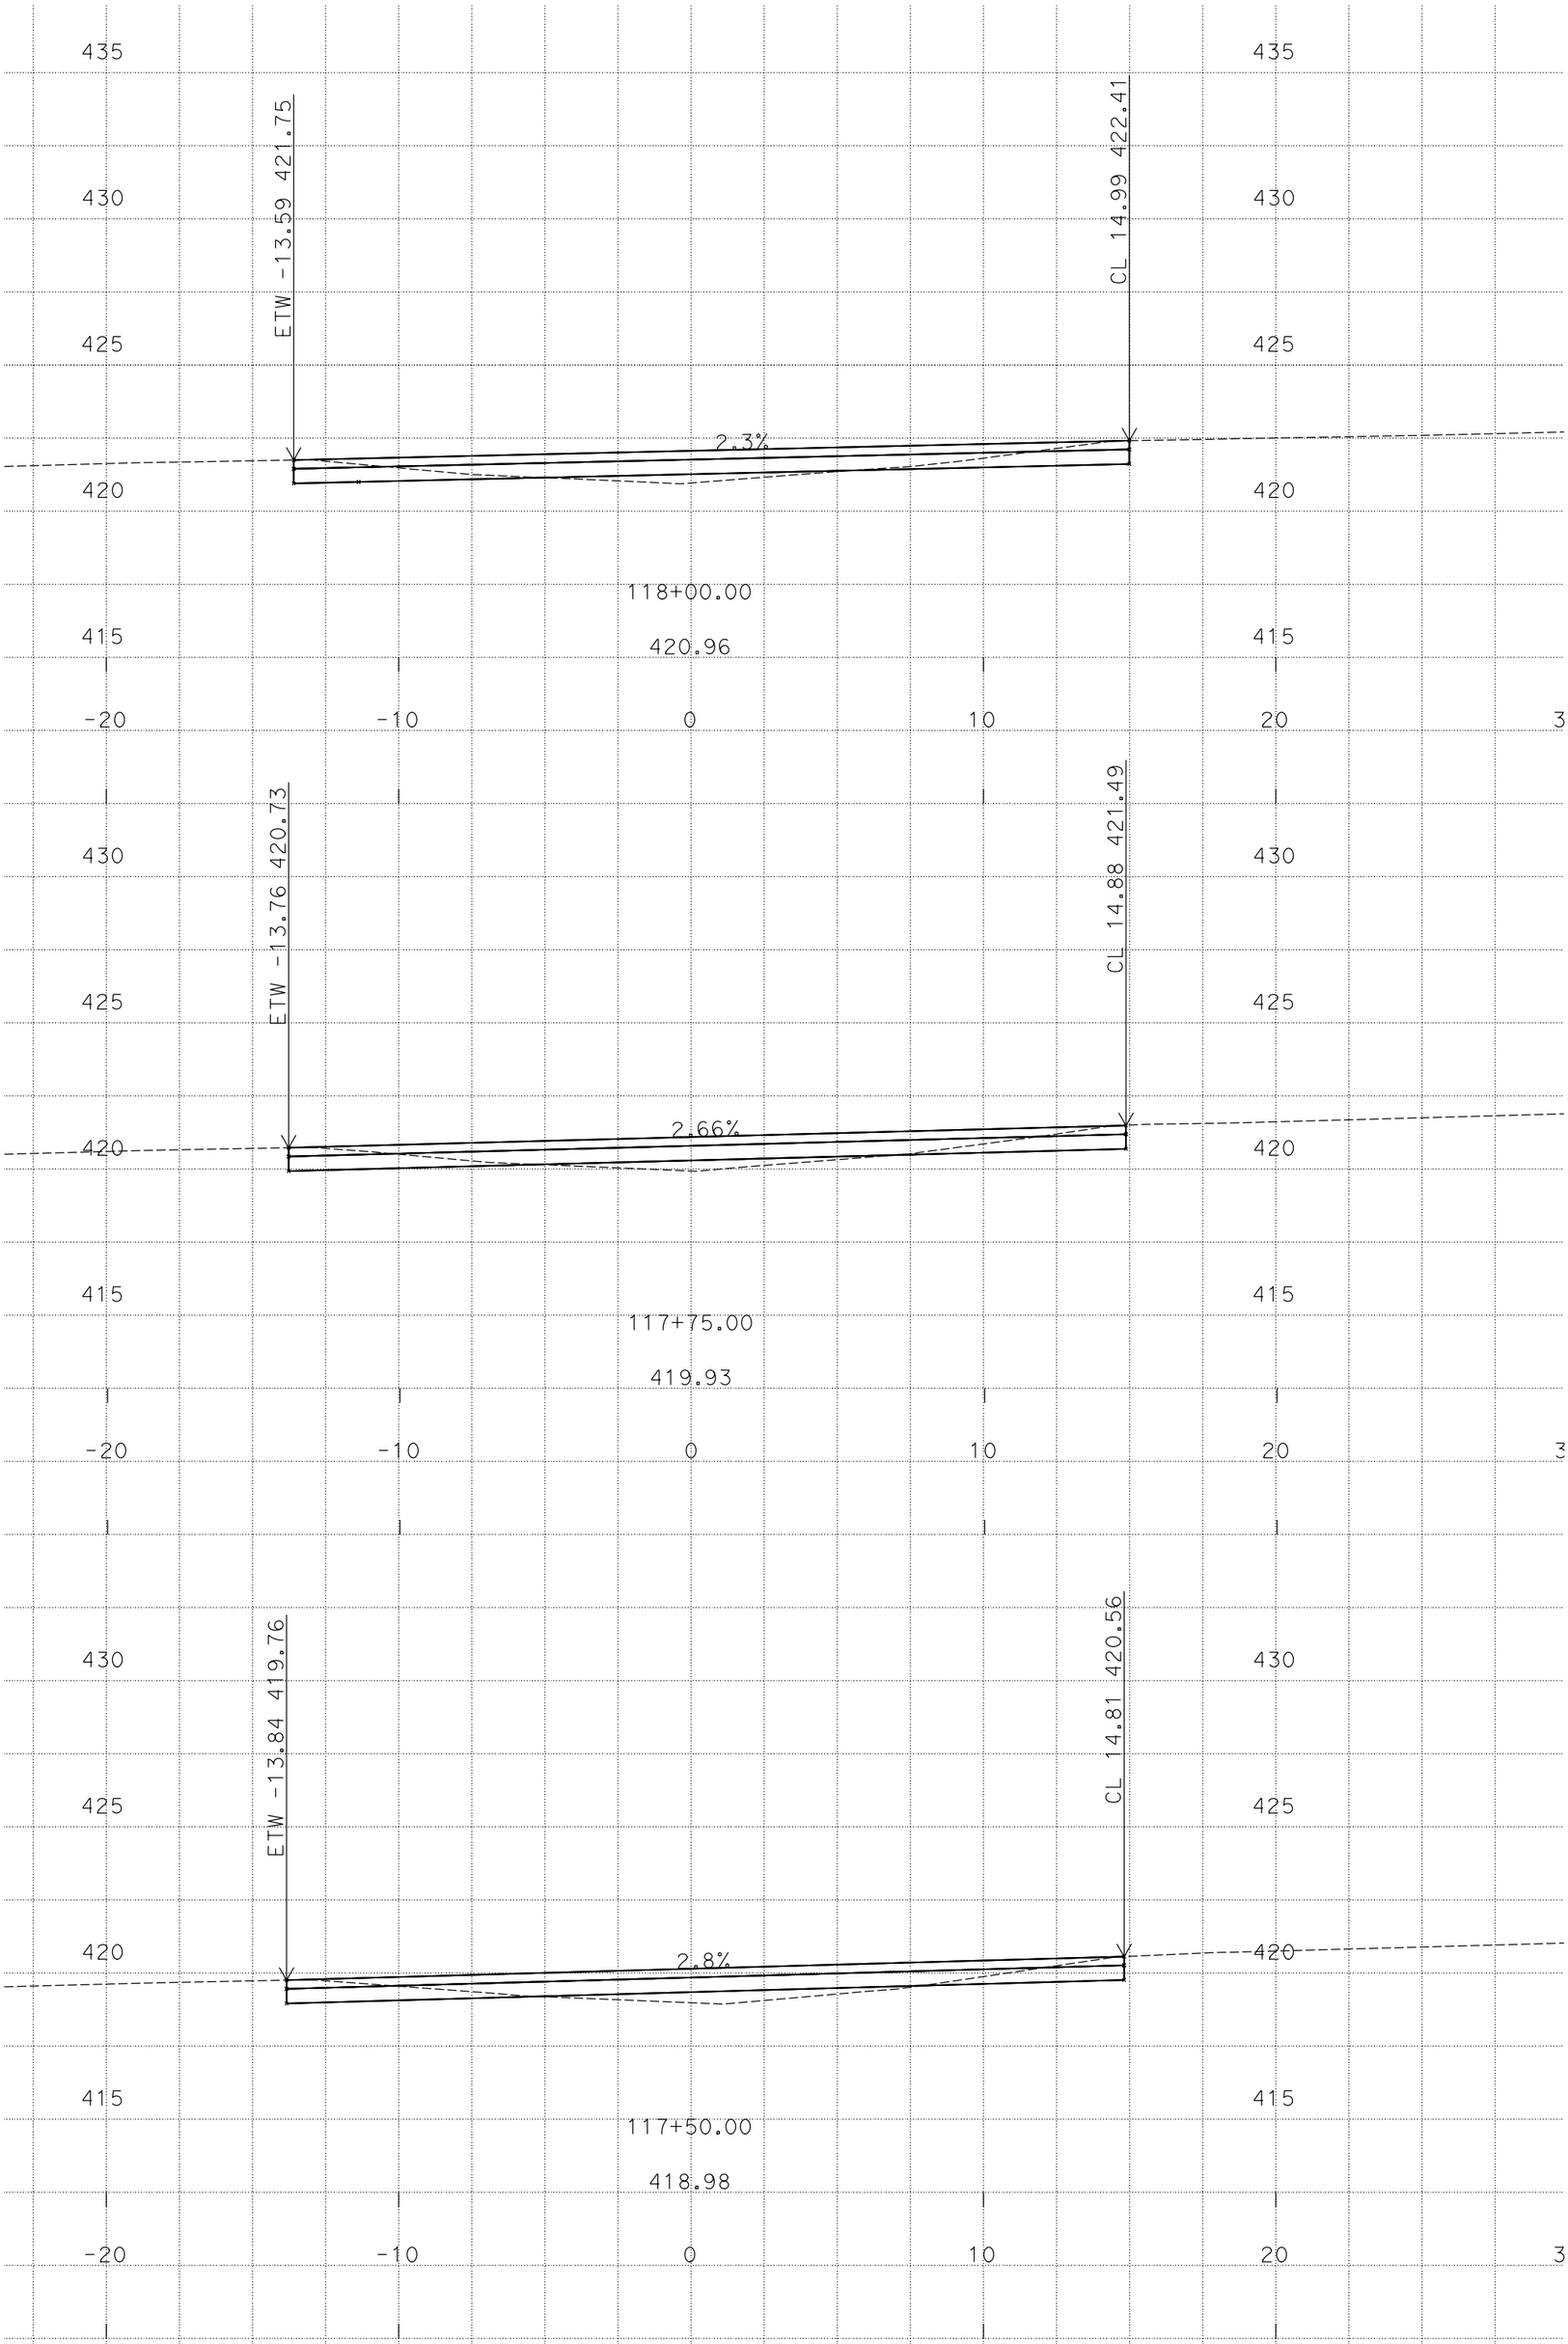

SCALE: 1"=5' Horiz.
1"=5' Vert.

CONTRACT: 1112000048
DIST/CO/RTE/PM: 11/SD/54/Var
PROJECT ID: 409604

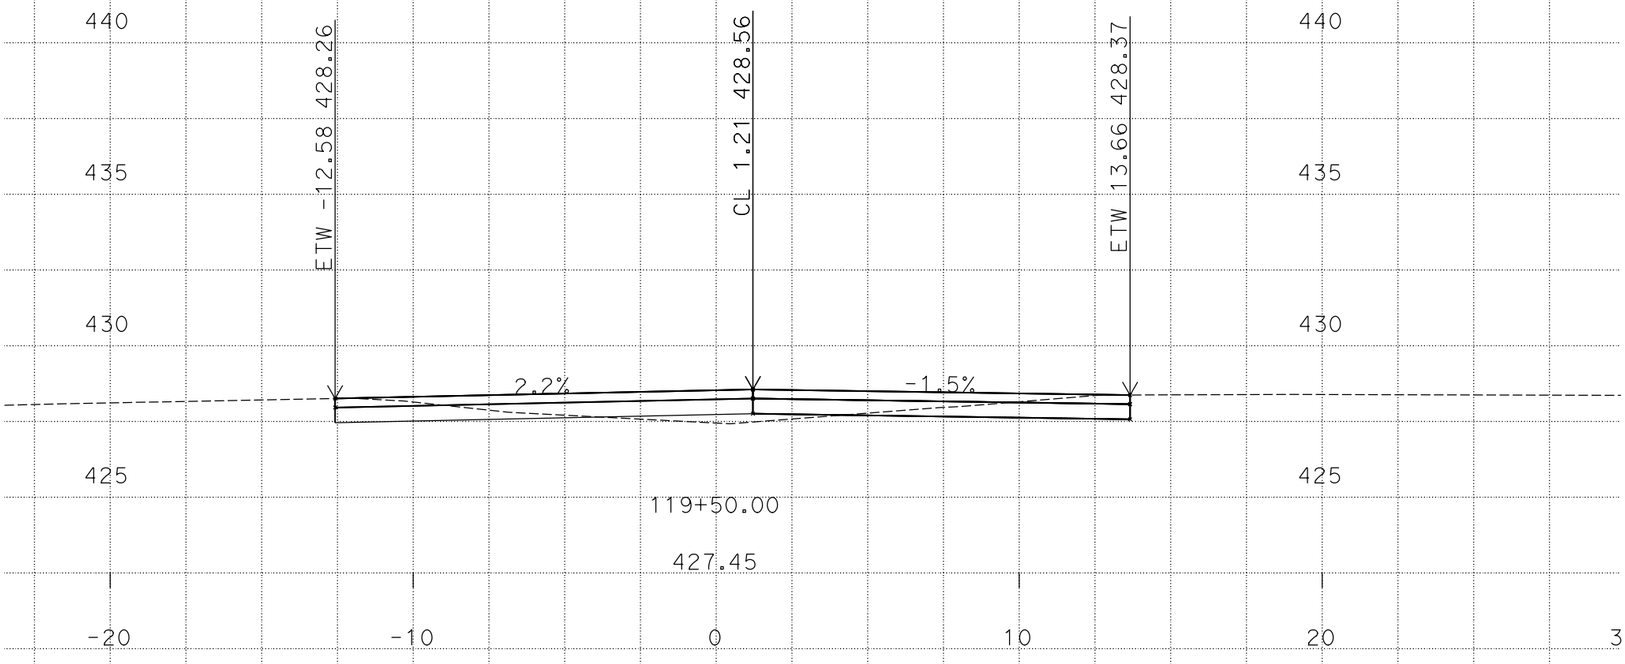

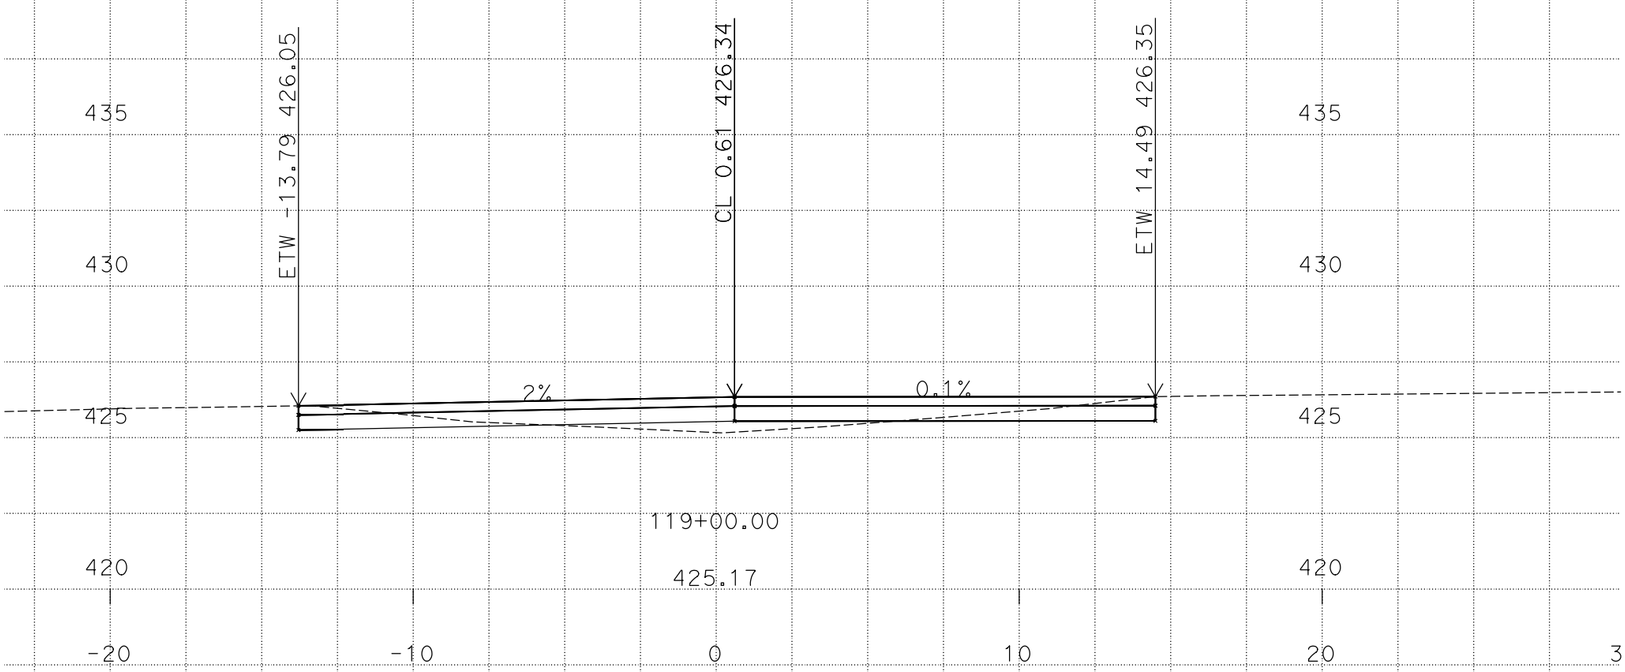

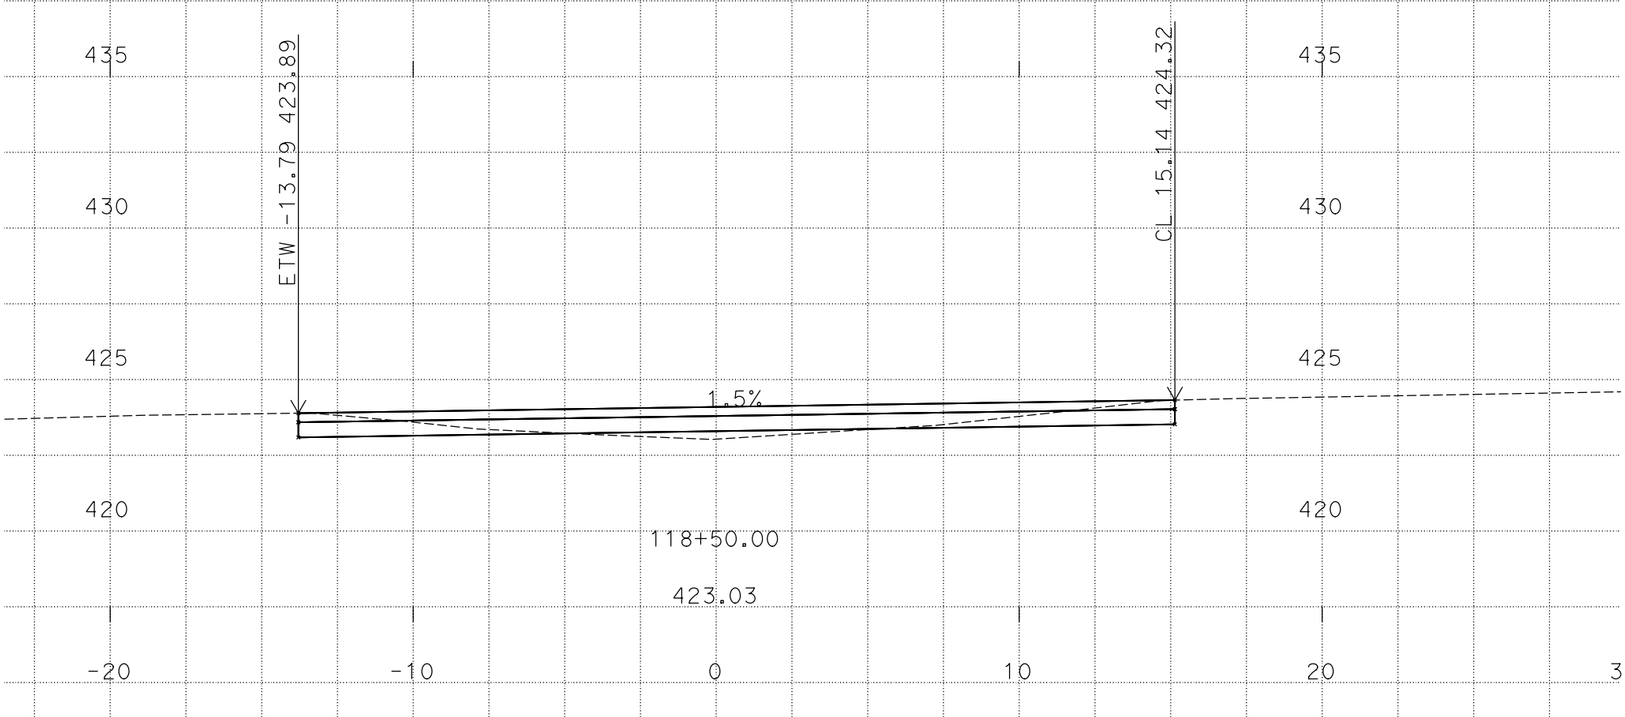

SCALE: 1"=5' Horiz.
1"=5' Vert.

CONTRACT: 1112000048
DIST/CO/RTE/PM: 11/SD/54/Var
PROJECT ID: 409604

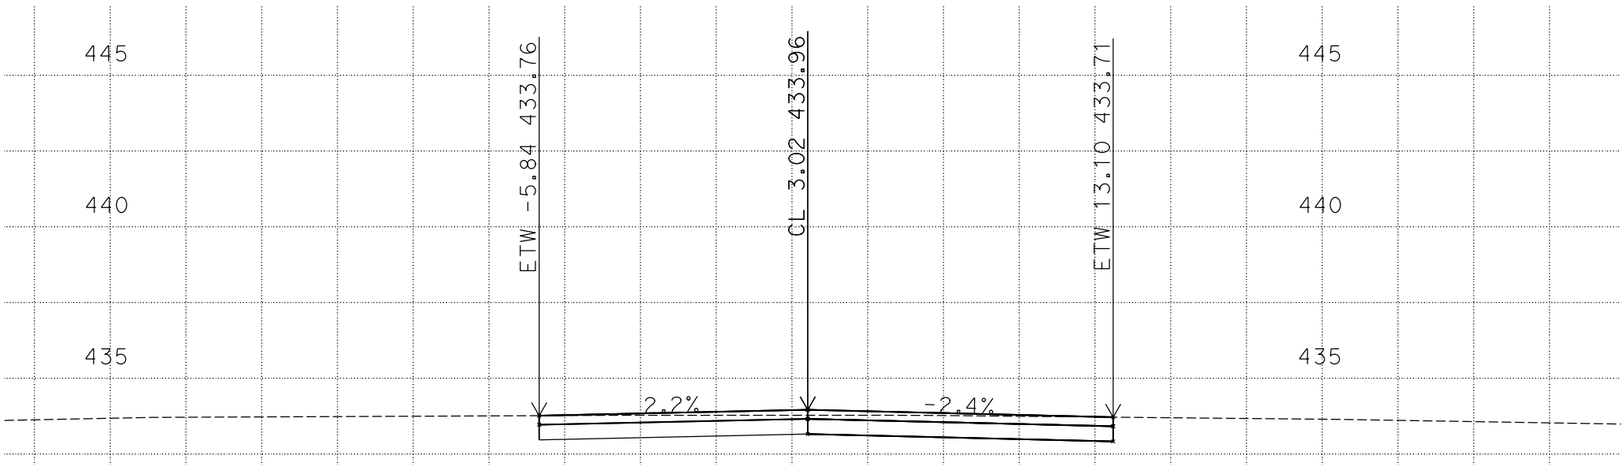

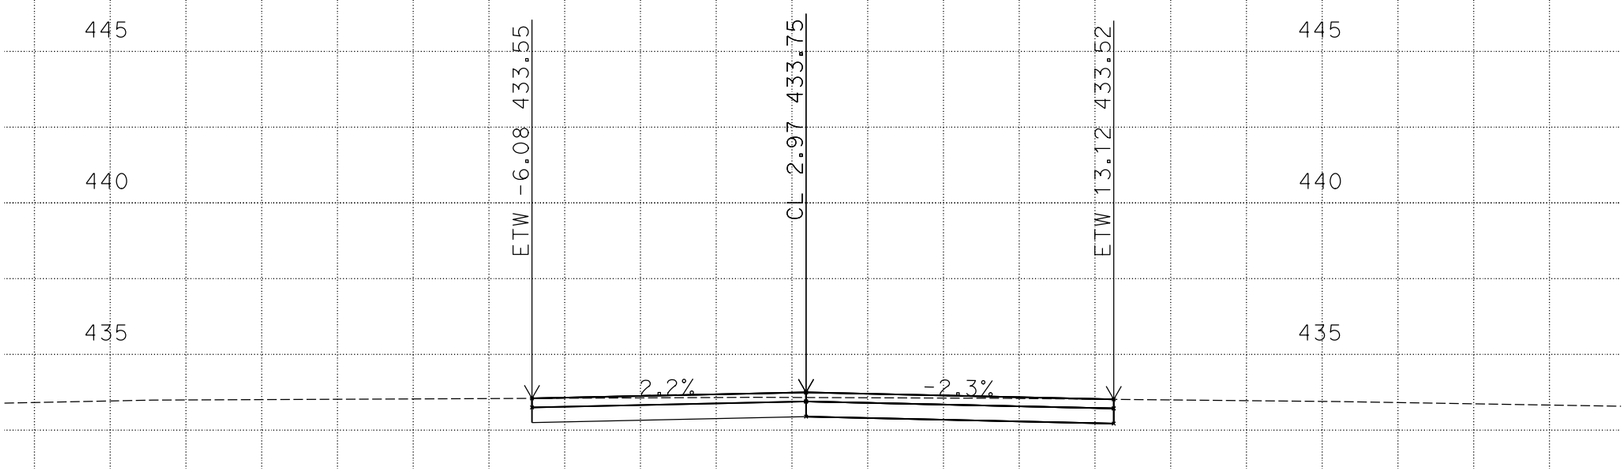

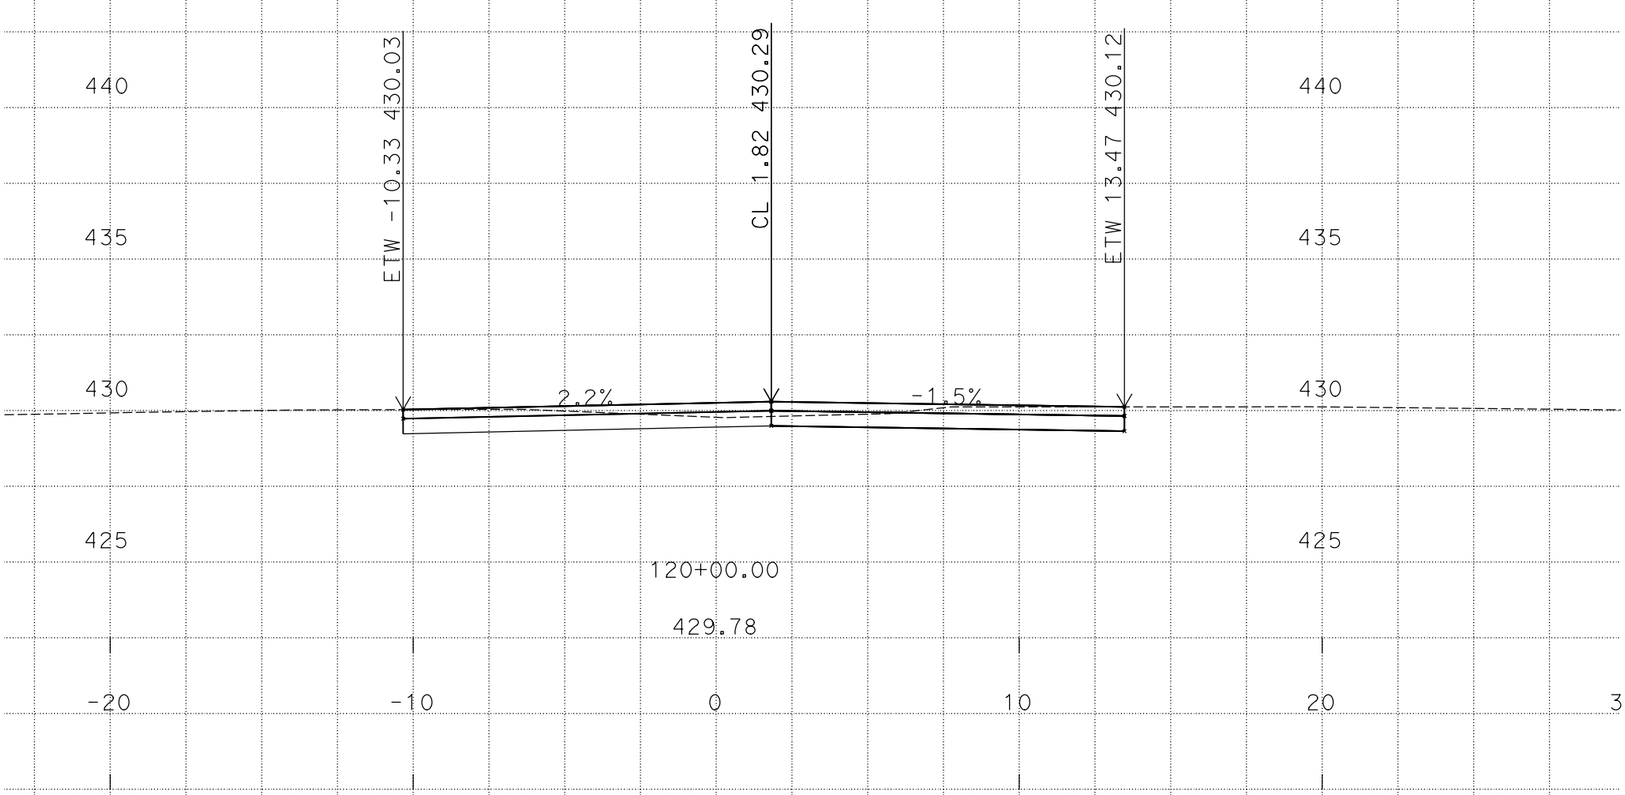

SCALE: 1"=5' Horiz.
1"=5' Vert.

CONTRACT: 1112000048
DIST/CO/RTE/PM: 11/SD/54/Var
PROJECT ID: 409604

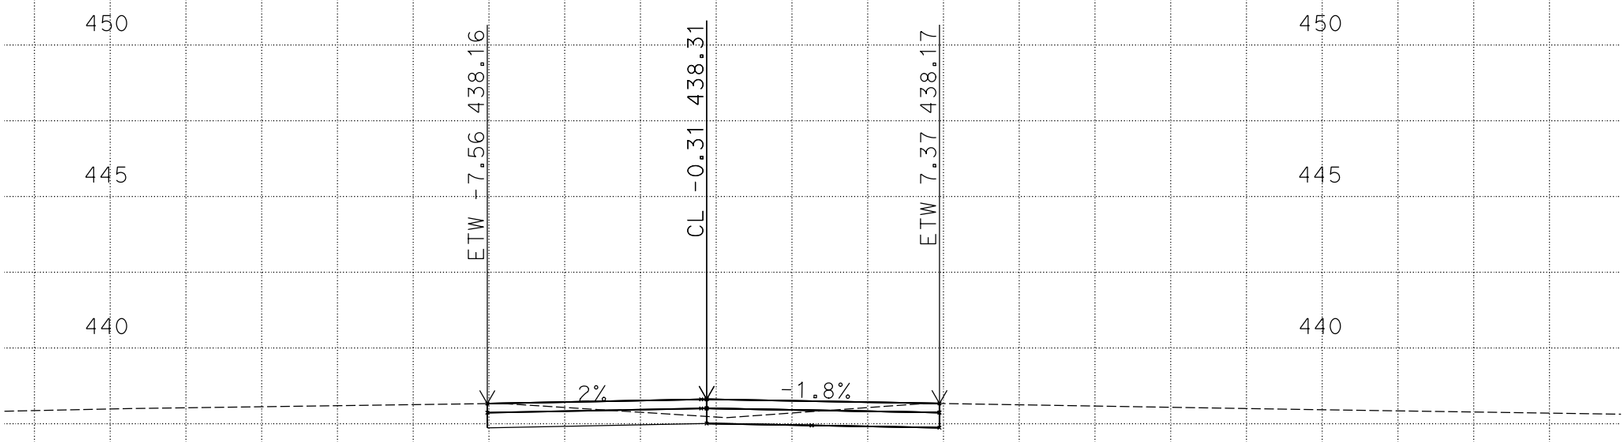

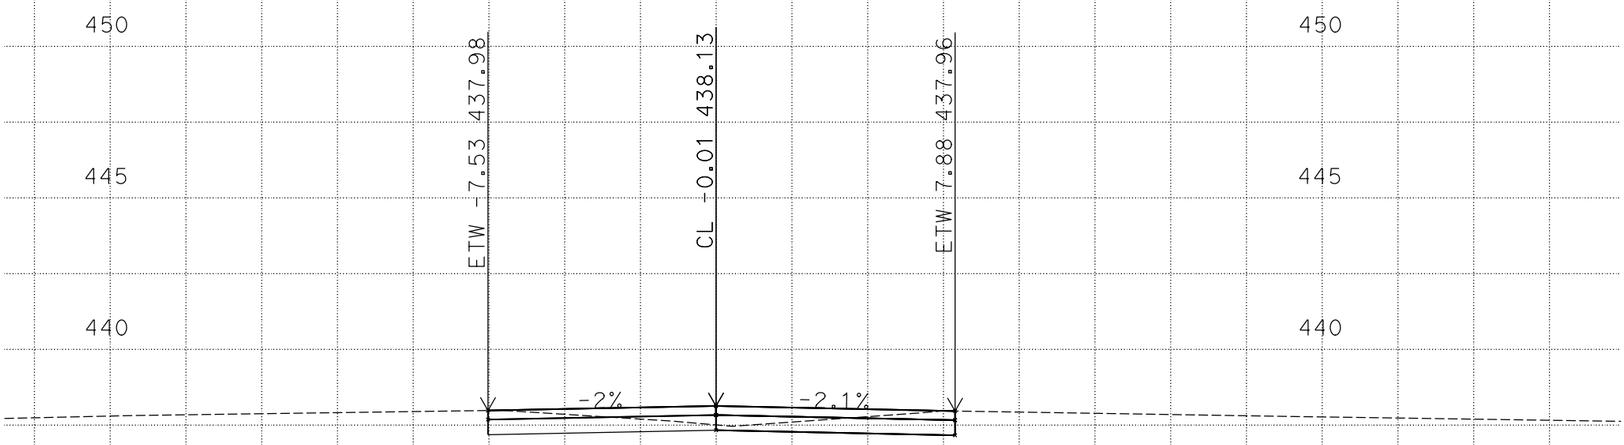

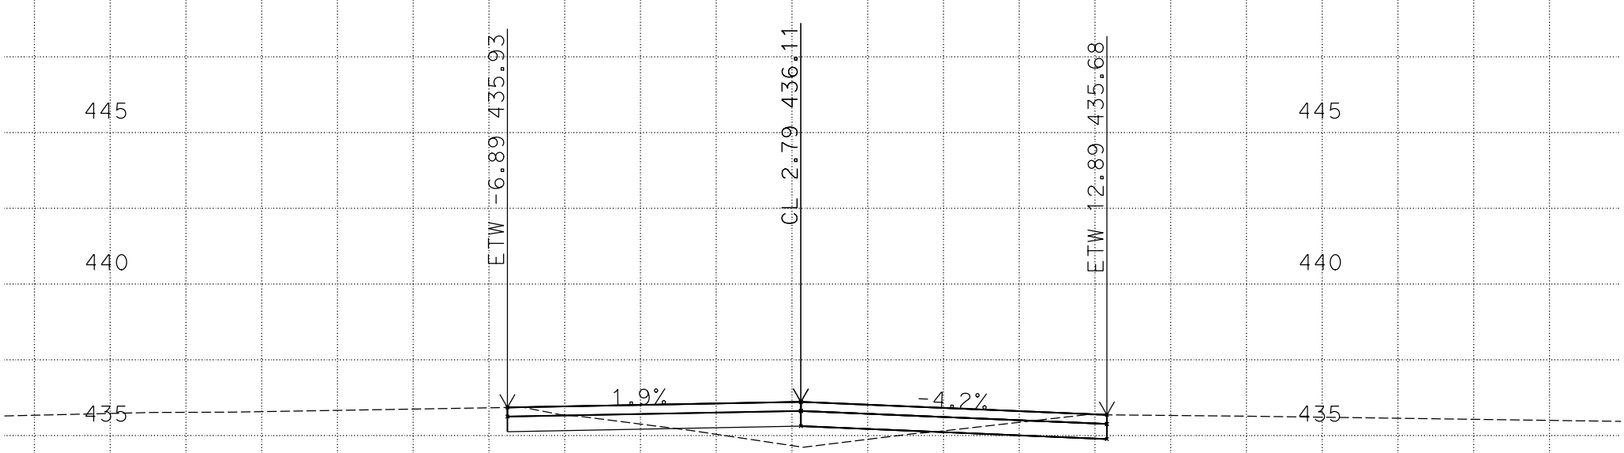

SCALE: 1"=5' Horiz.
1"=5' Vert.

CONTRACT: 1112000048
DIST/CO/RTE/PM: 11/SD/54/Var
PROJECT ID: 409604

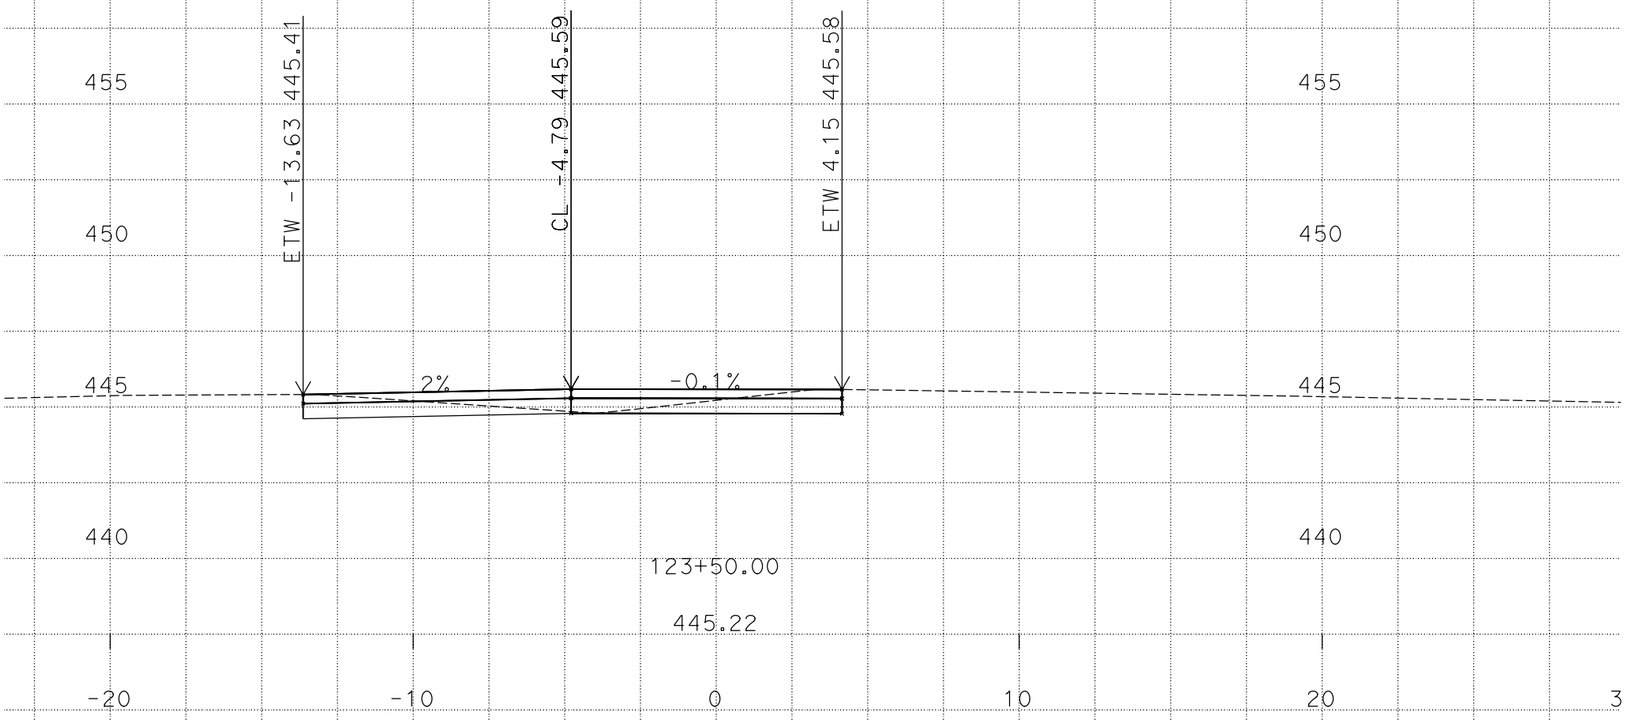

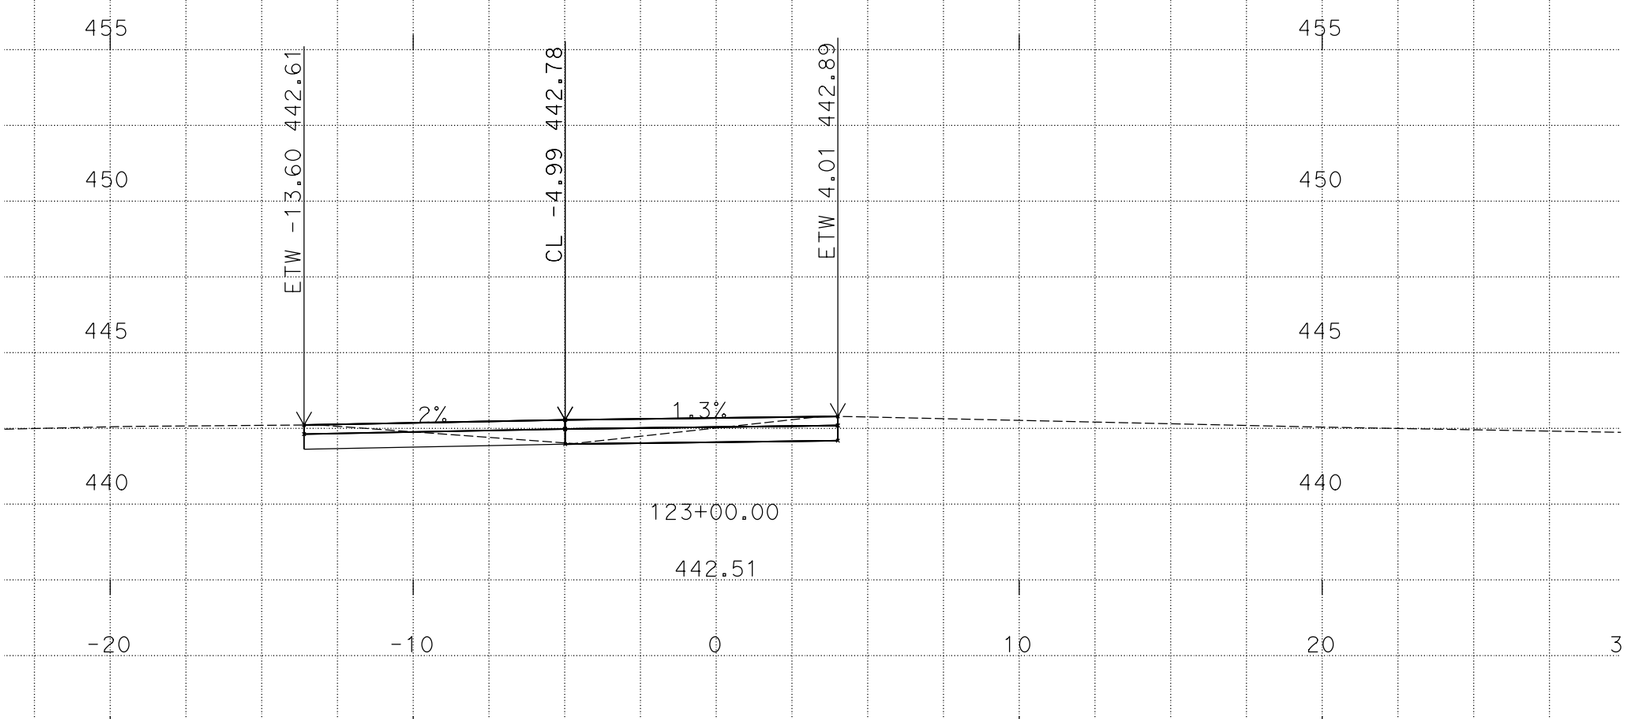

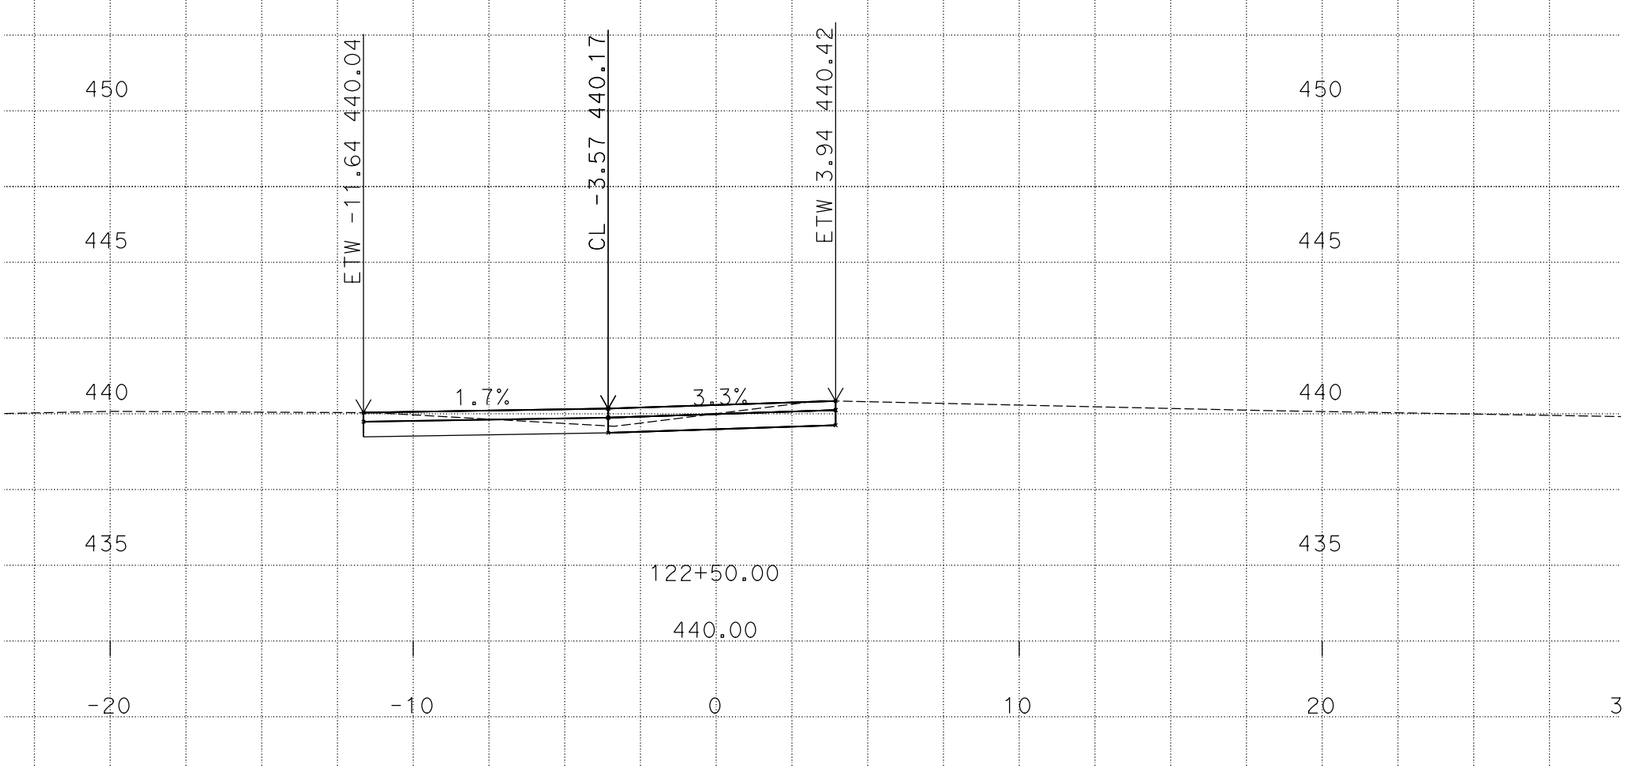

SCALE: 1"=5' Horiz.
1"=5' Vert.

CONTRACT: 1112000048
DIST/CO/RTE/PM: 11/SD/54/Var
PROJECT ID: 409604

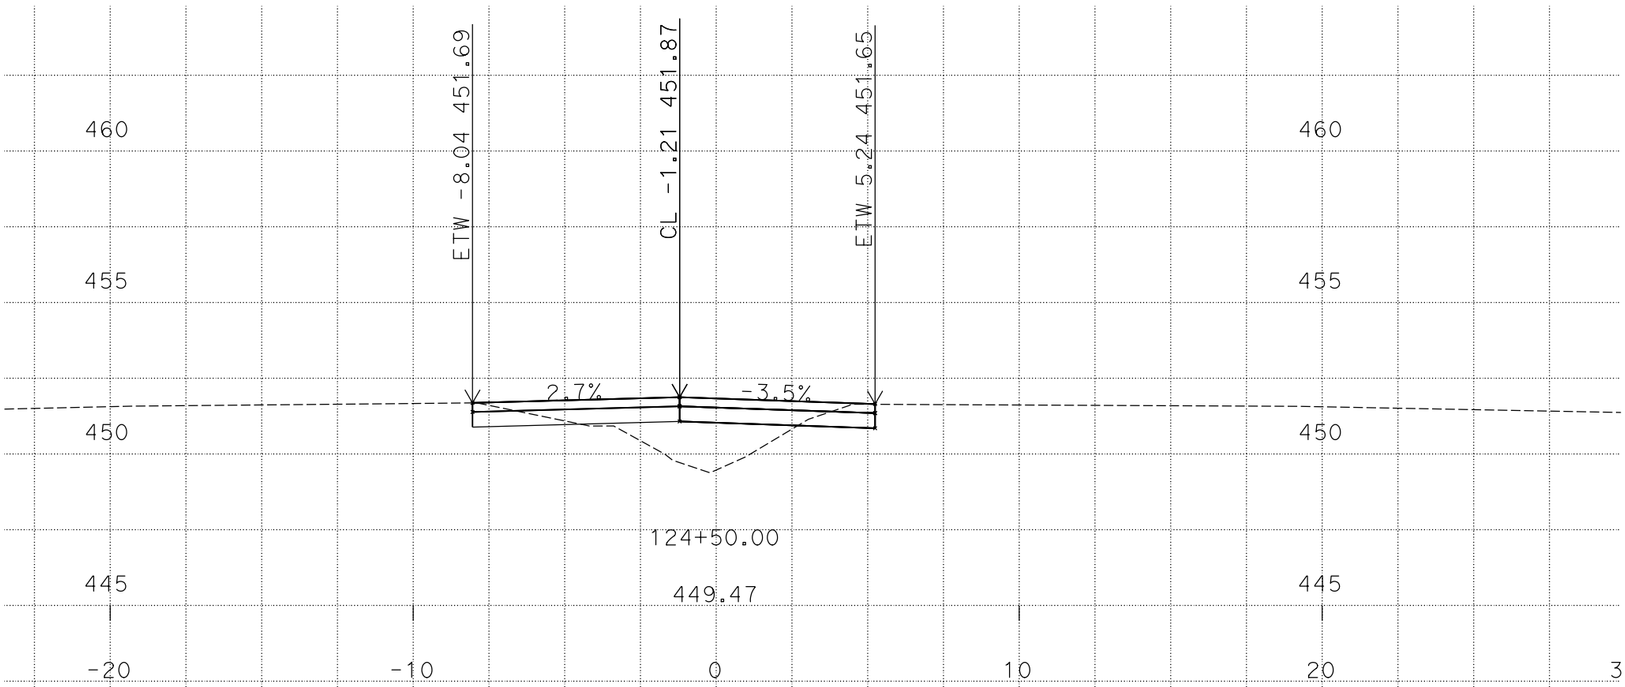

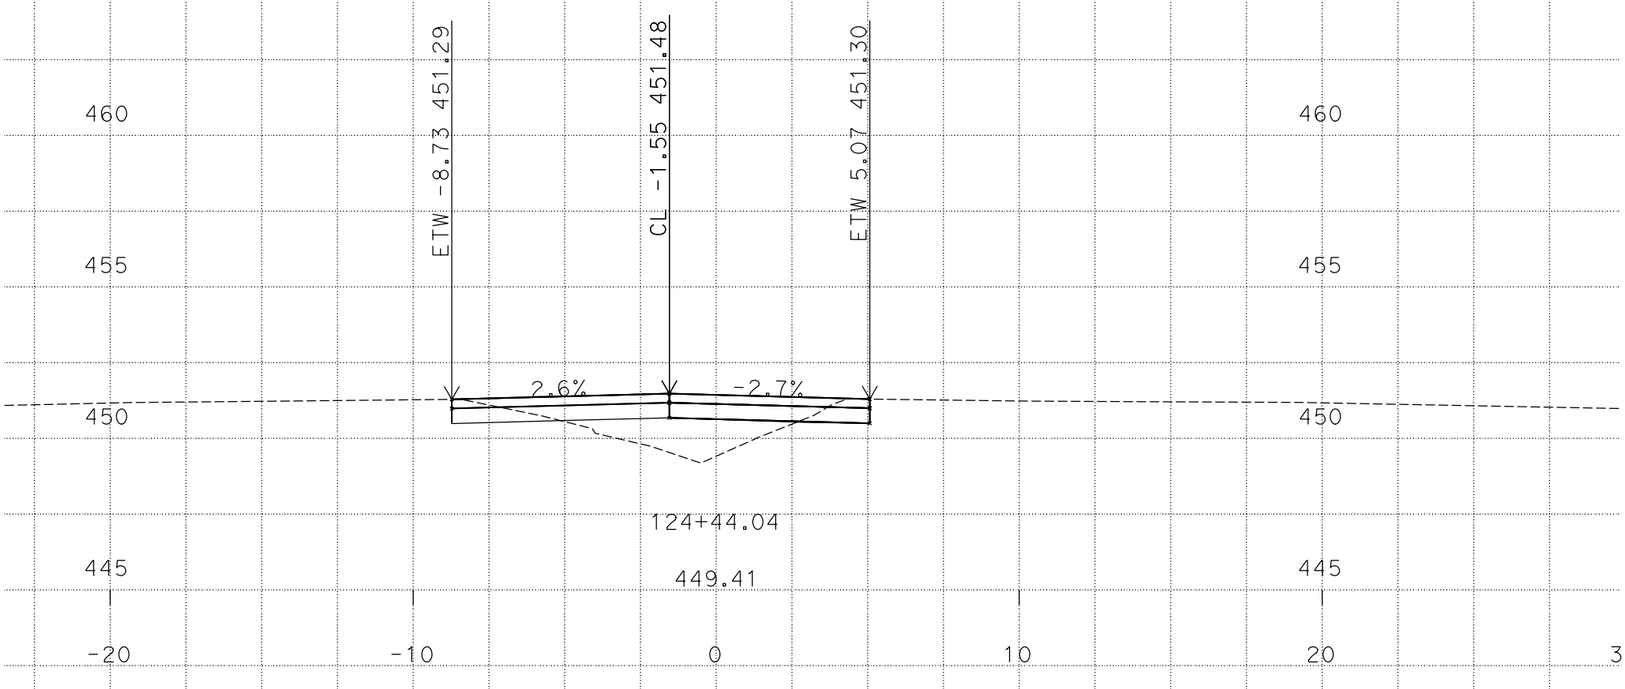

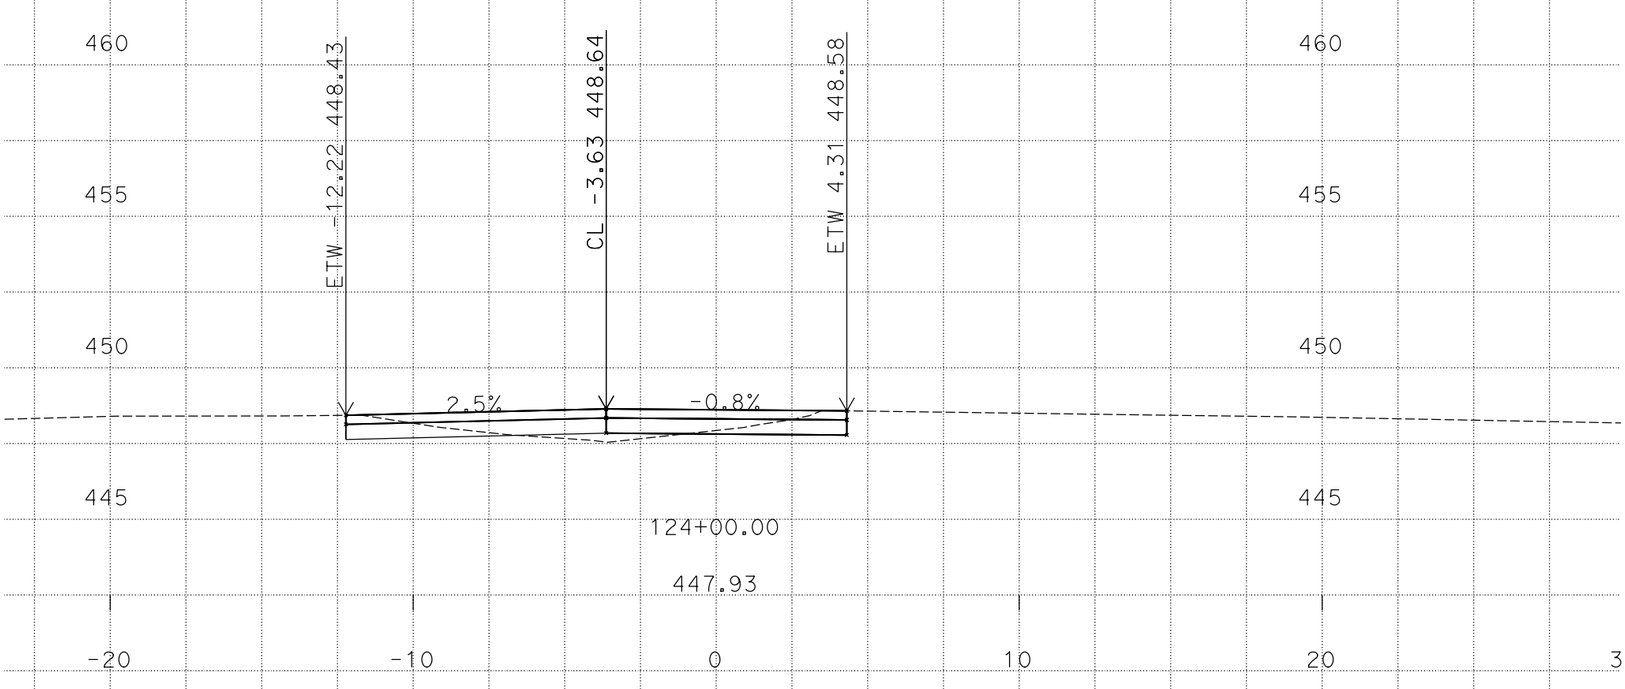

SCALE: 1"=5' Horiz.
1"=5' Vert.

CONTRACT: 1112000048
DIST/CO/RTE/PM: 11/SD/54/Var
PROJECT ID: 409604

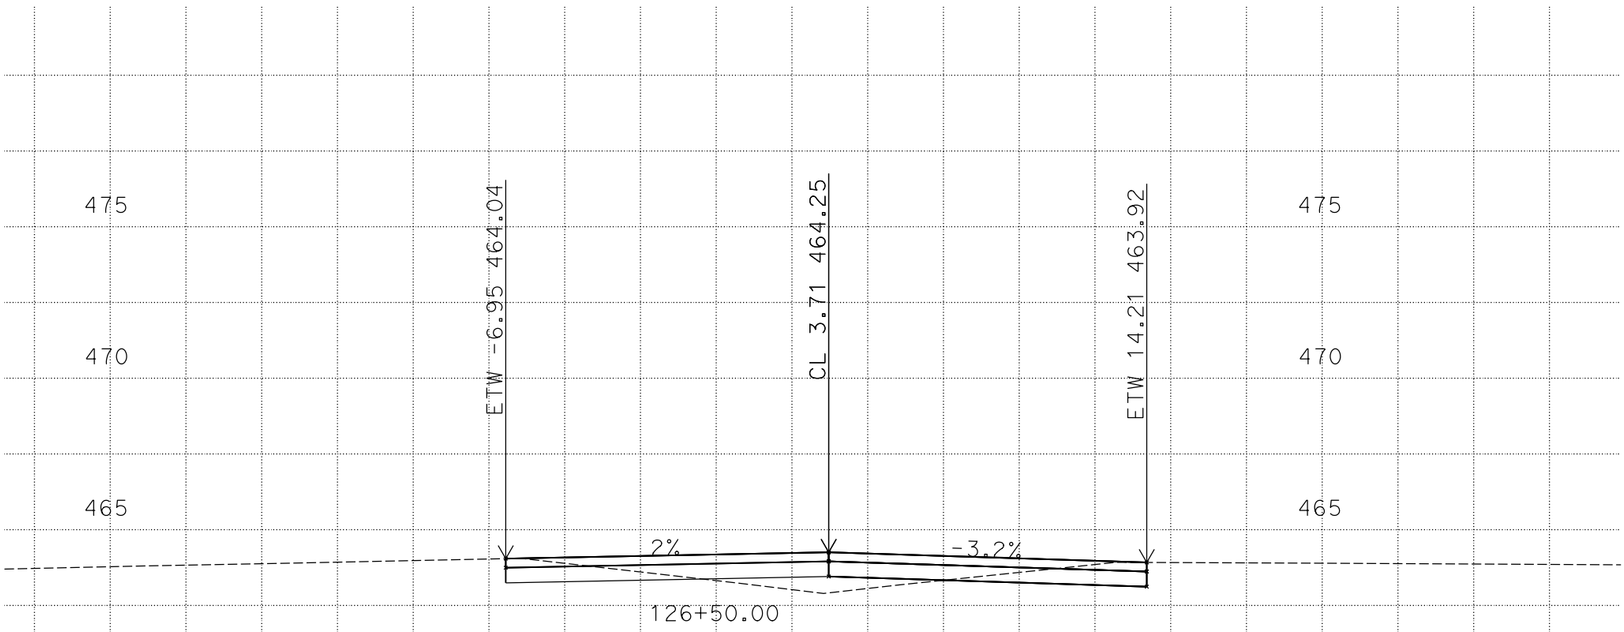

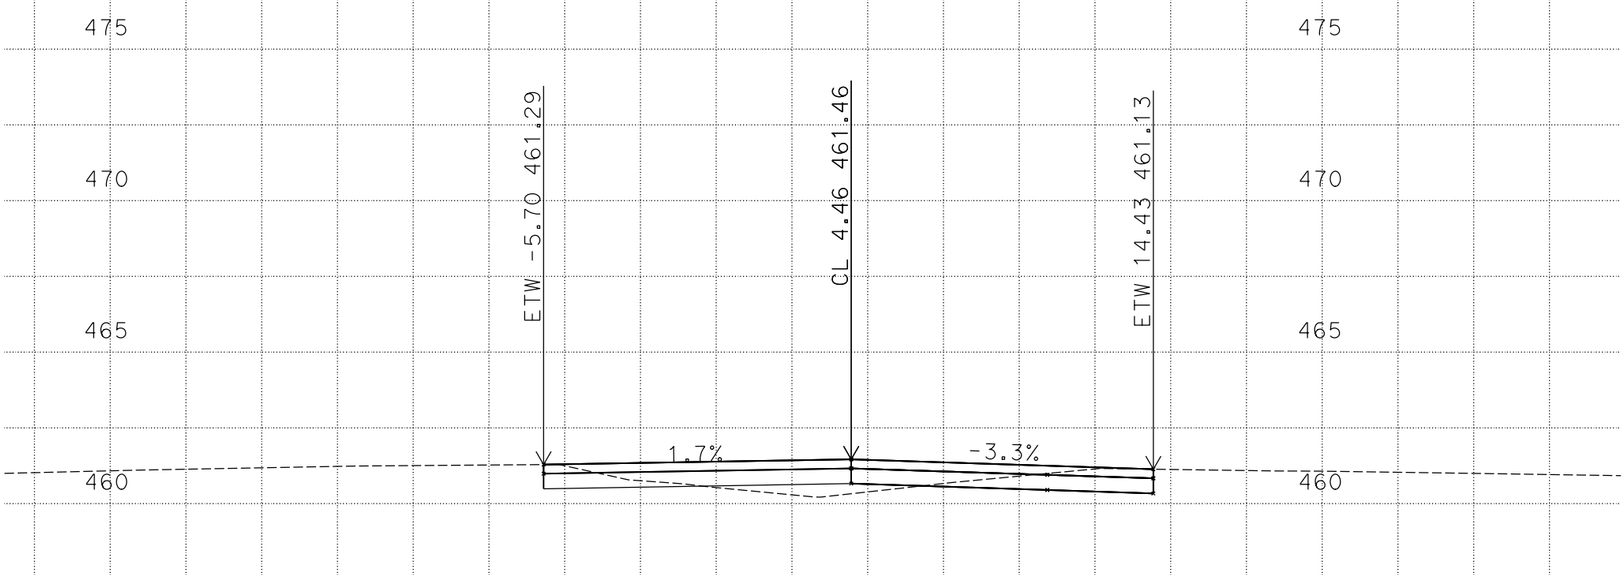

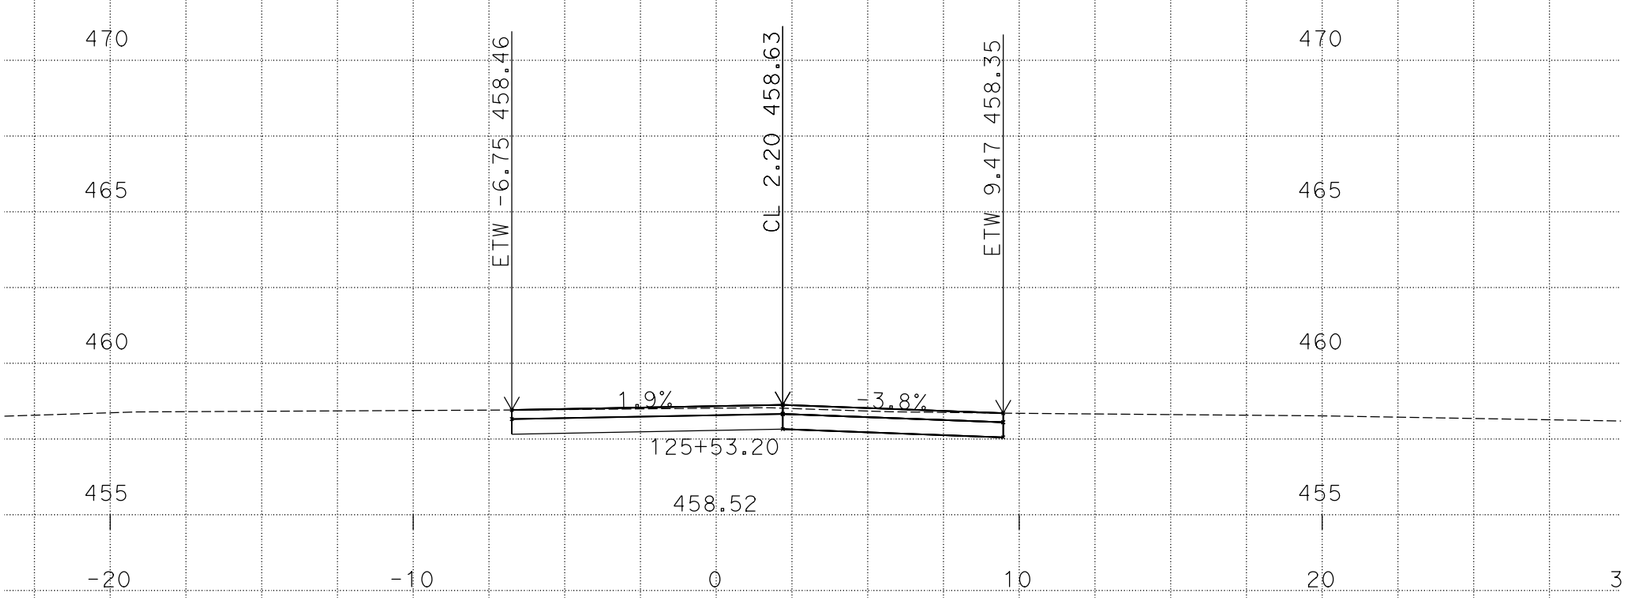

SCALE: 1"=5' Horiz.
1"=5' Vert.

CONTRACT: 1112000048
DIST/CO/RTE/PM: 11/SD/54/Var
PROJECT ID: 409604

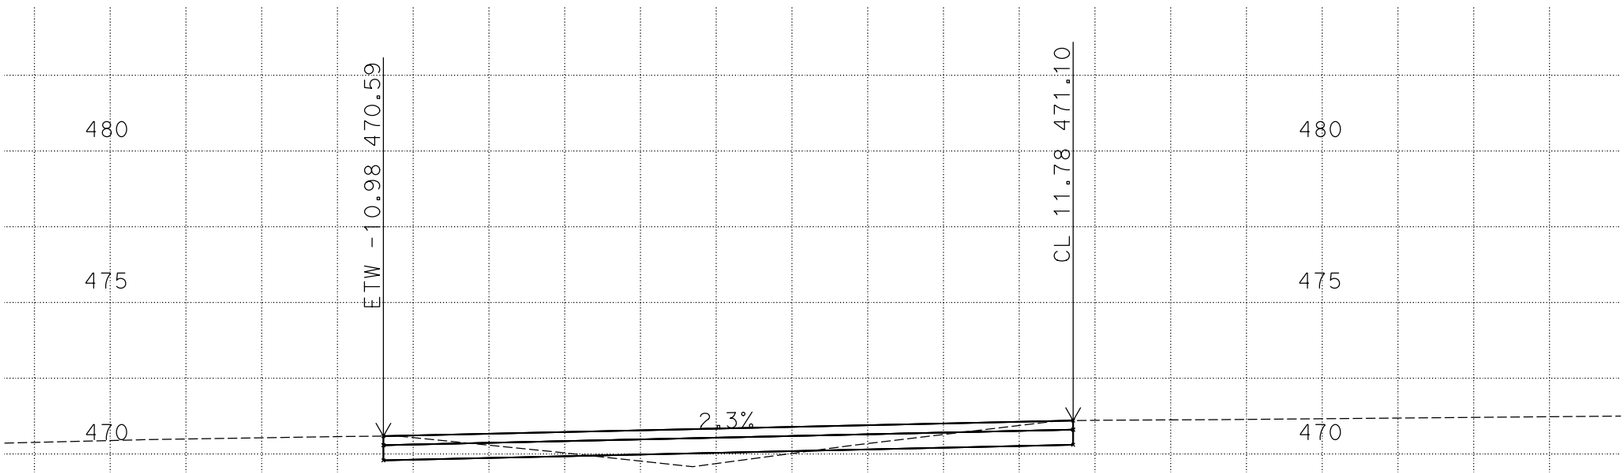

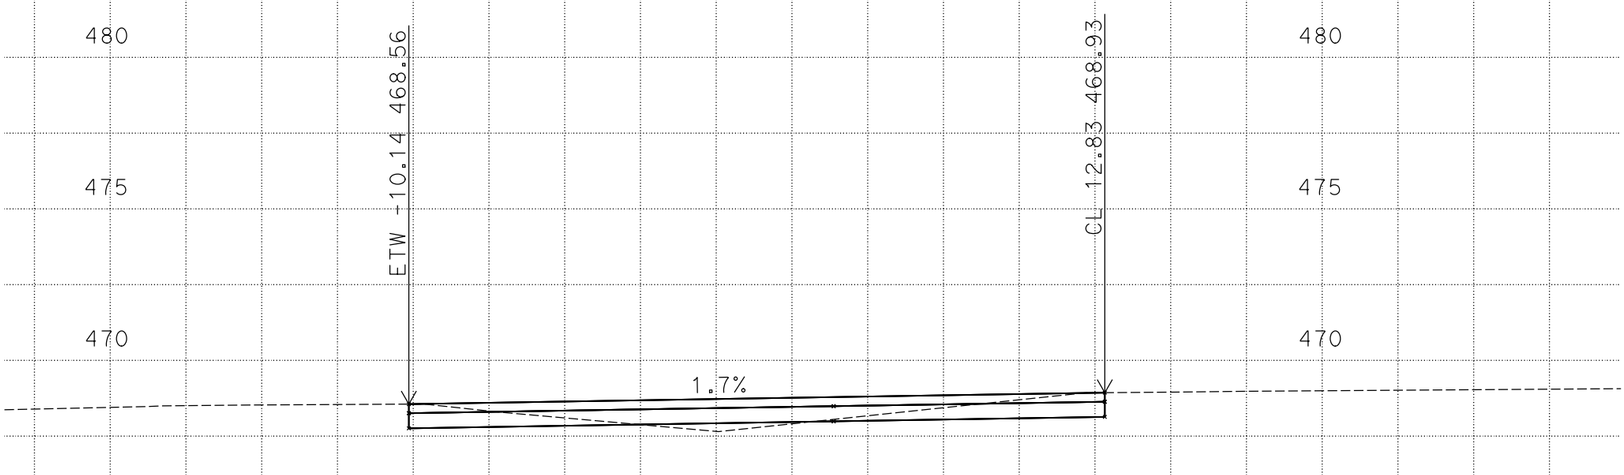

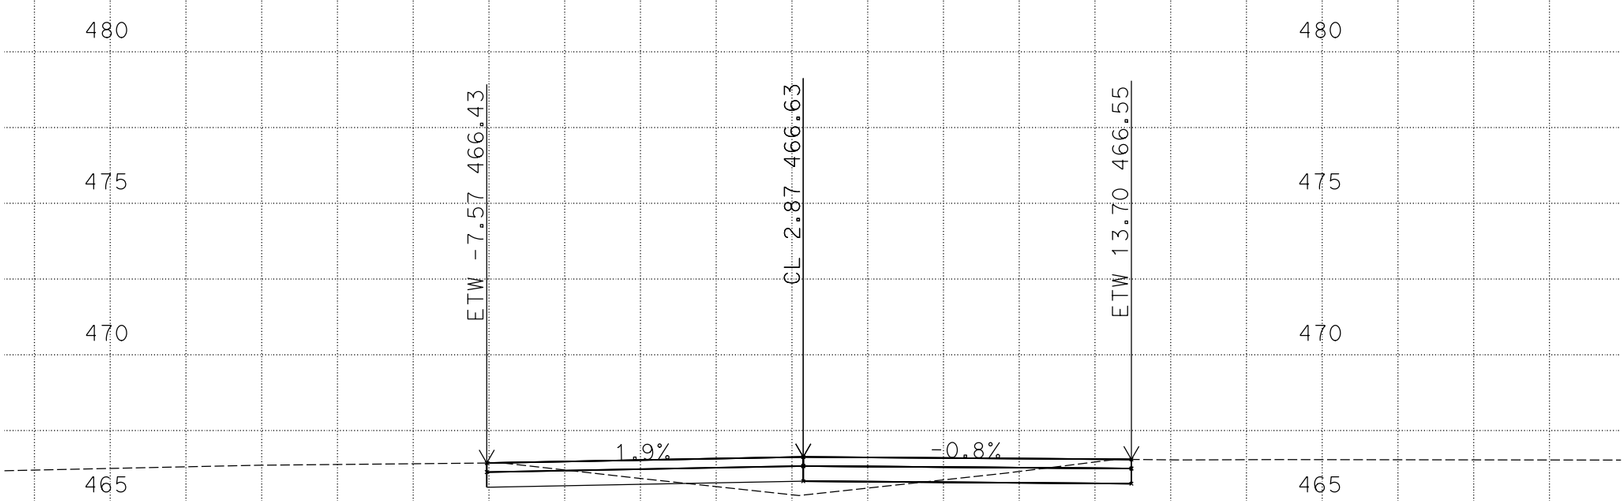

SCALE: 1"=5' Horiz.
1"=5' Vert.

CONTRACT: 1112000048
DIST/CO/RTE/PM: 11/SD/54/Var
PROJECT ID: 409604

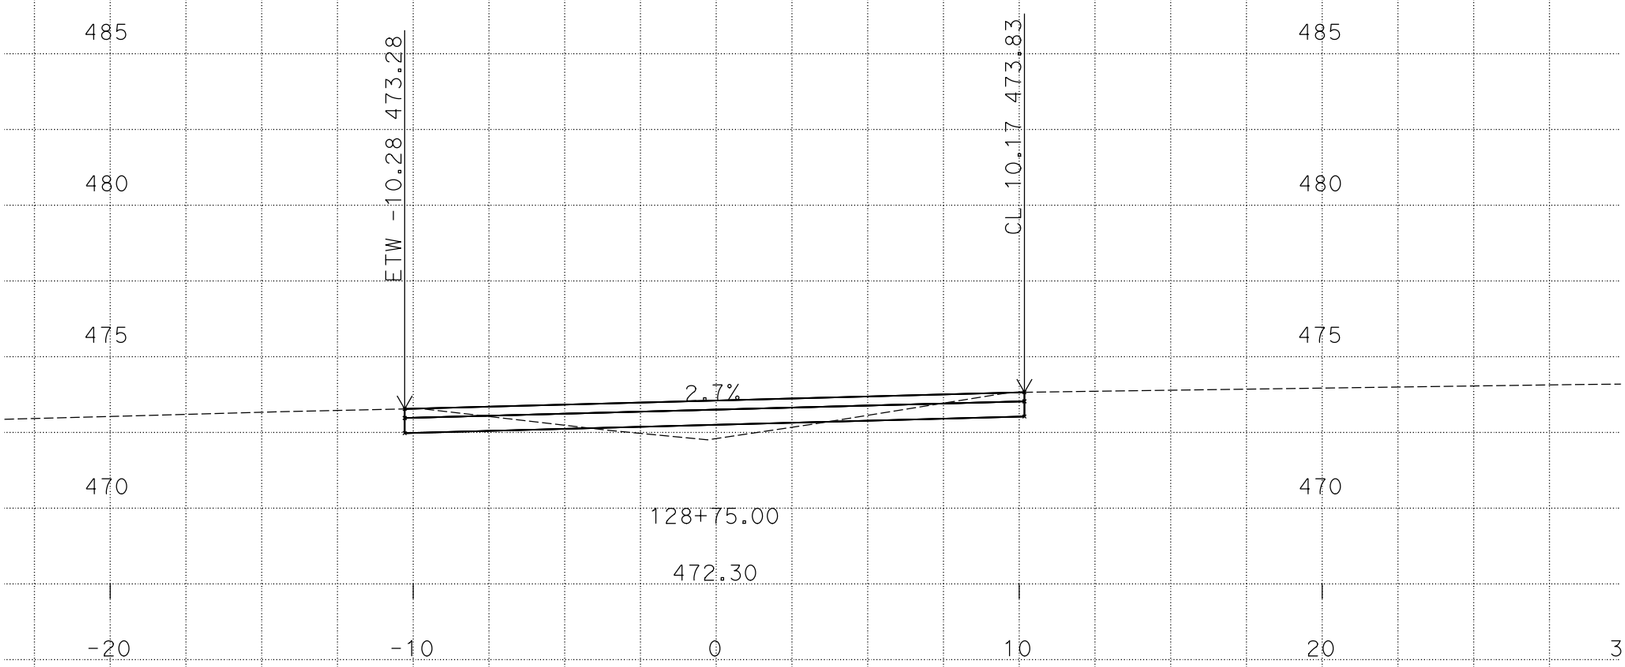

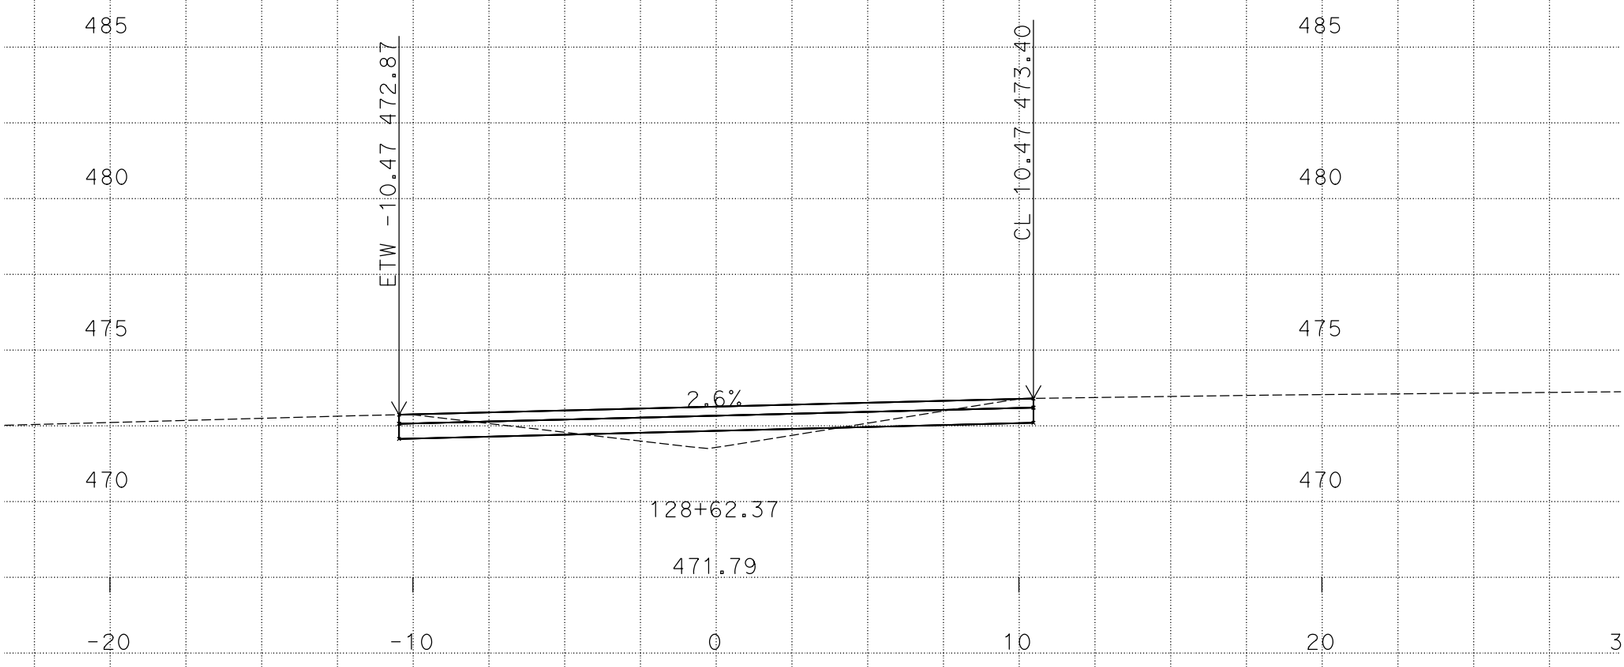

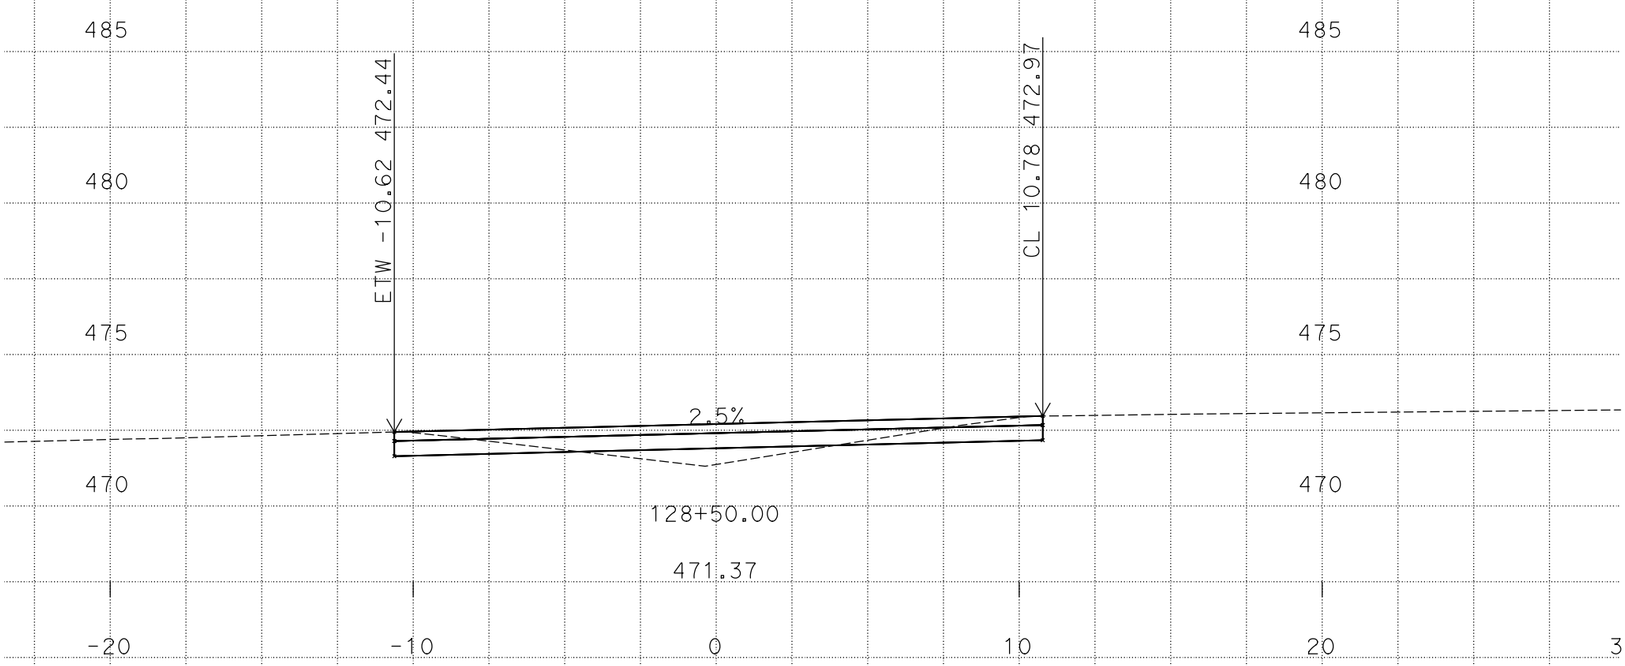

SCALE: 1"=5' Horiz.
1"=5' Vert.

CONTRACT: 1112000048
DIST/CO/RTE/PM: 11/SD/54/Var
PROJECT ID: 409604

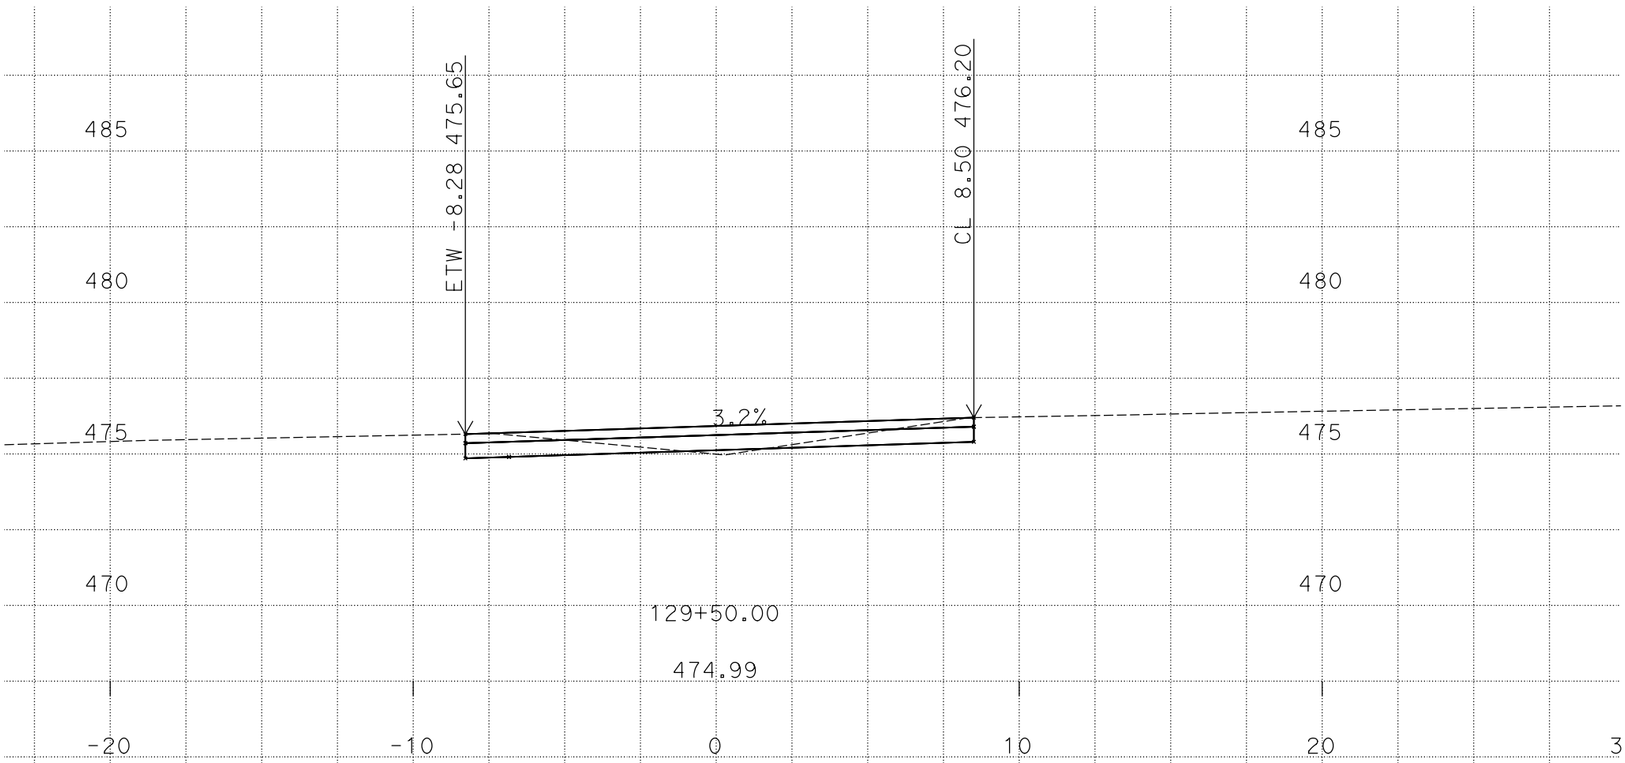

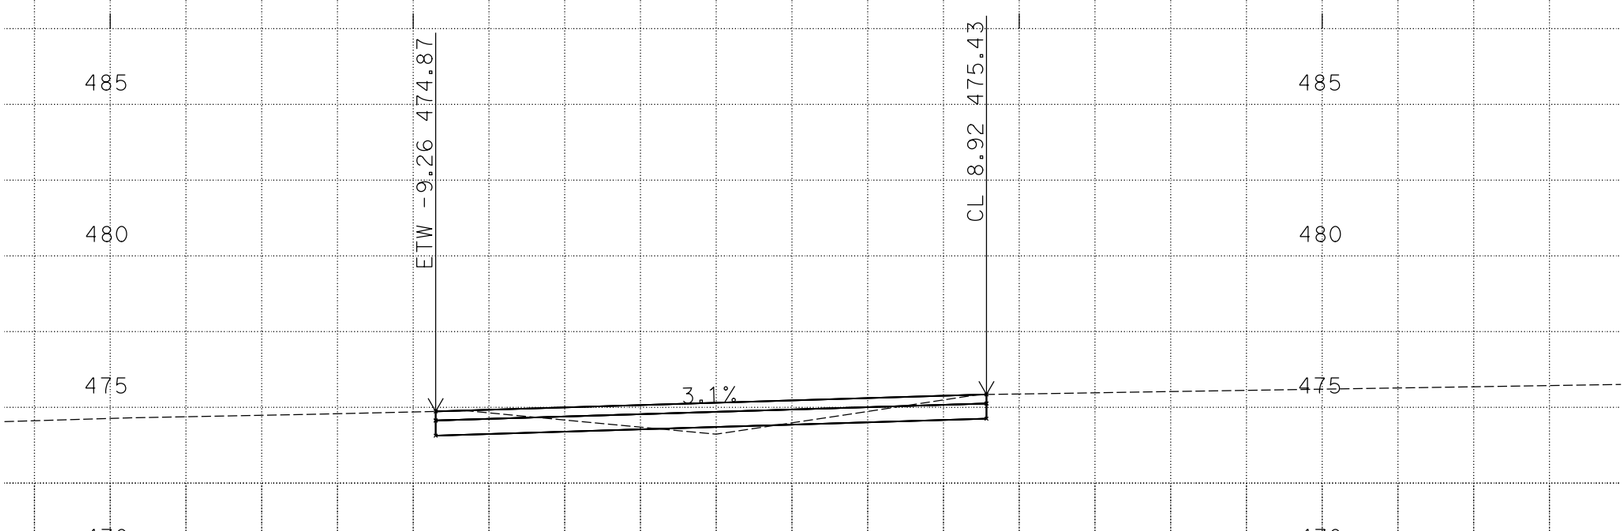

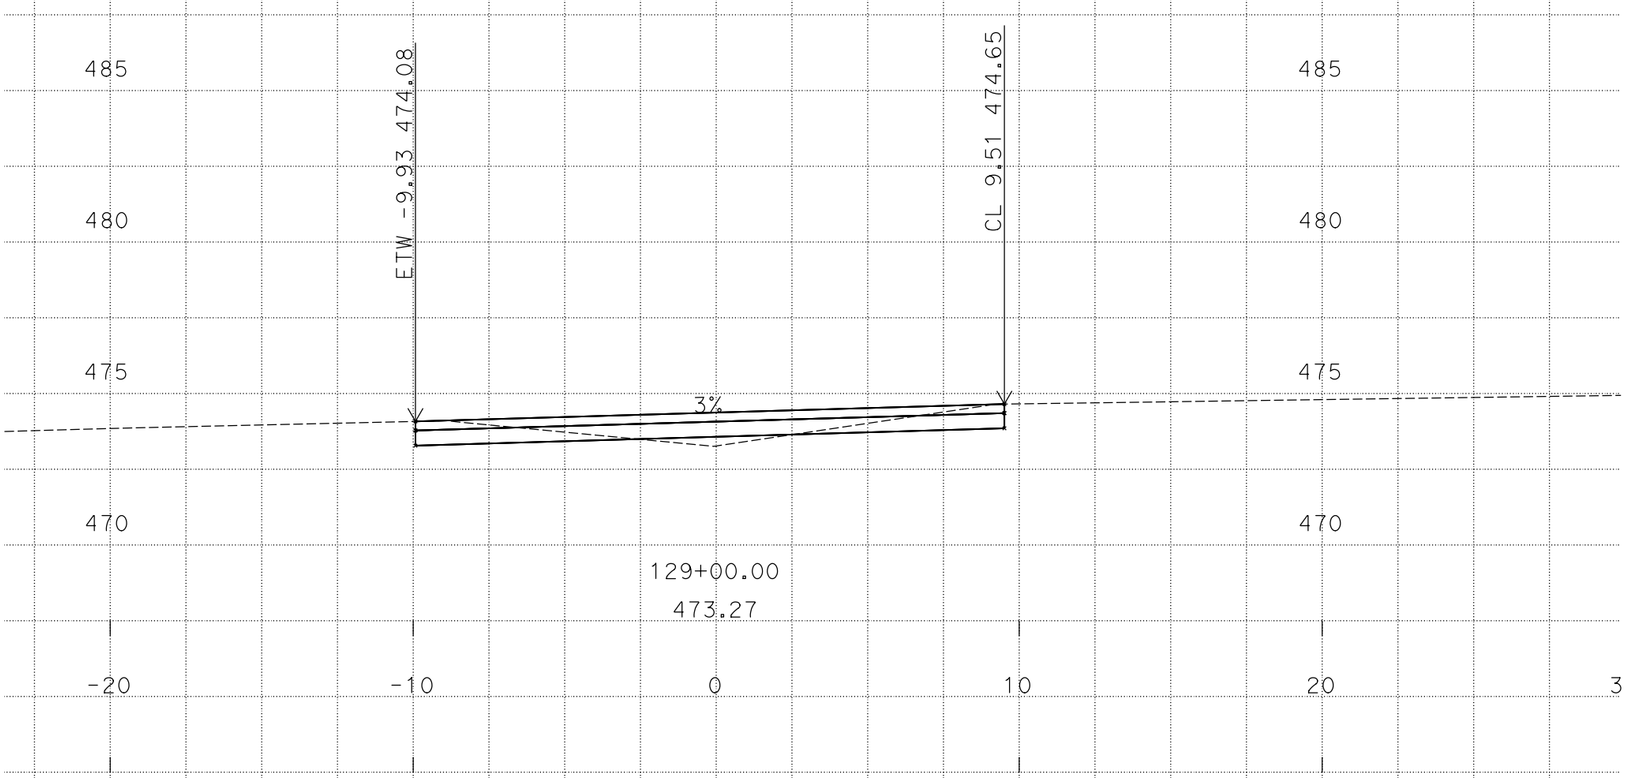

SCALE: 1"=5' Horiz.
1"=5' Vert.

CONTRACT: 1112000048
DIST/CO/RTE/PM: 11/SD/54/Var
PROJECT ID: 409604

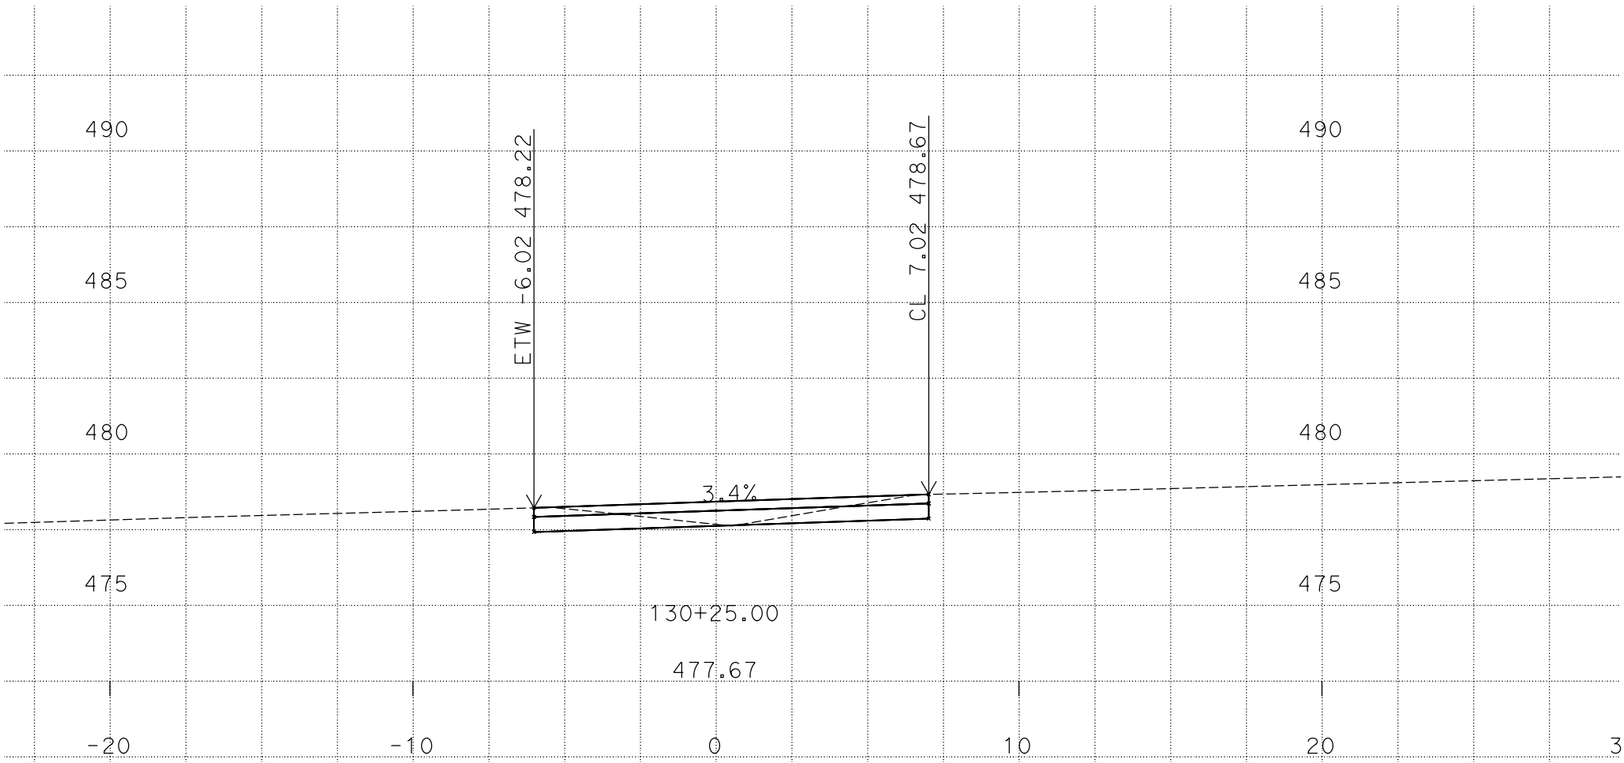

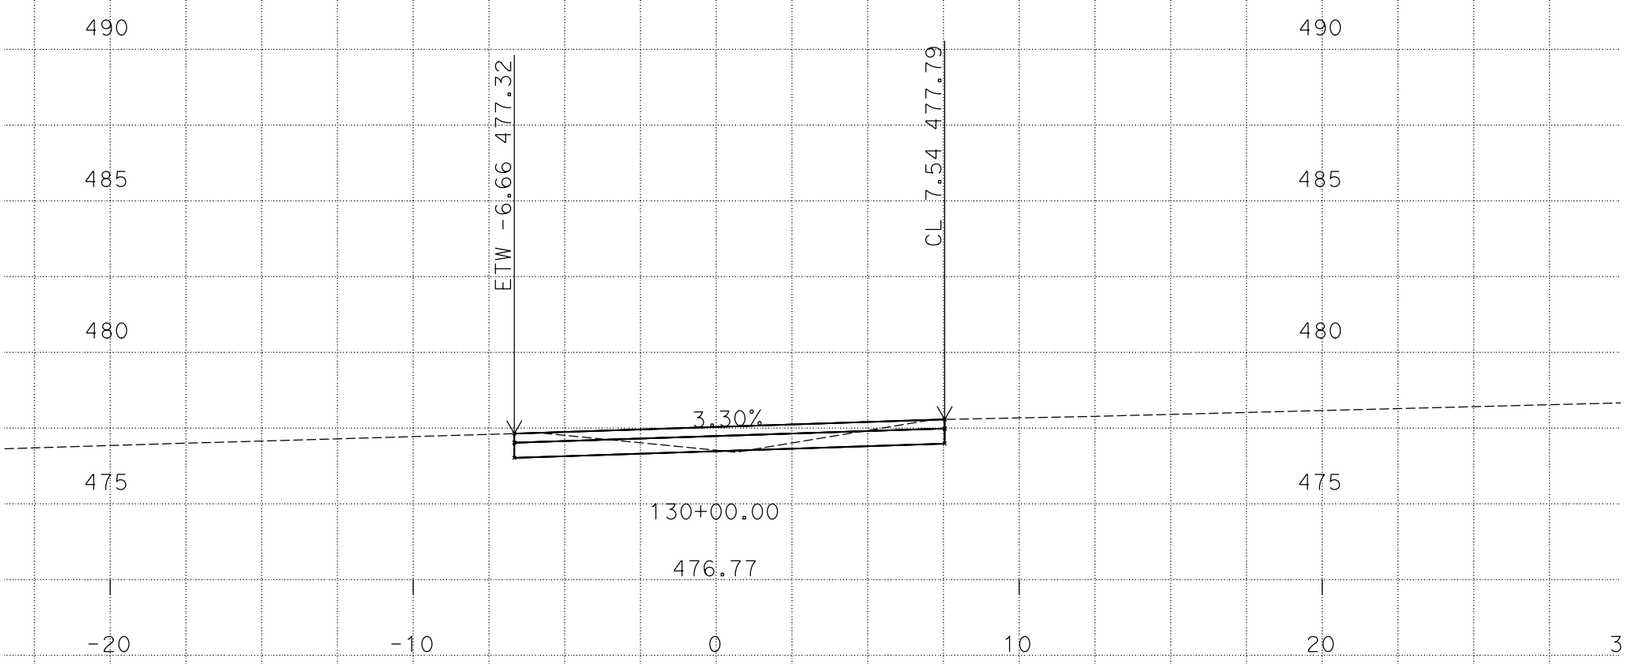

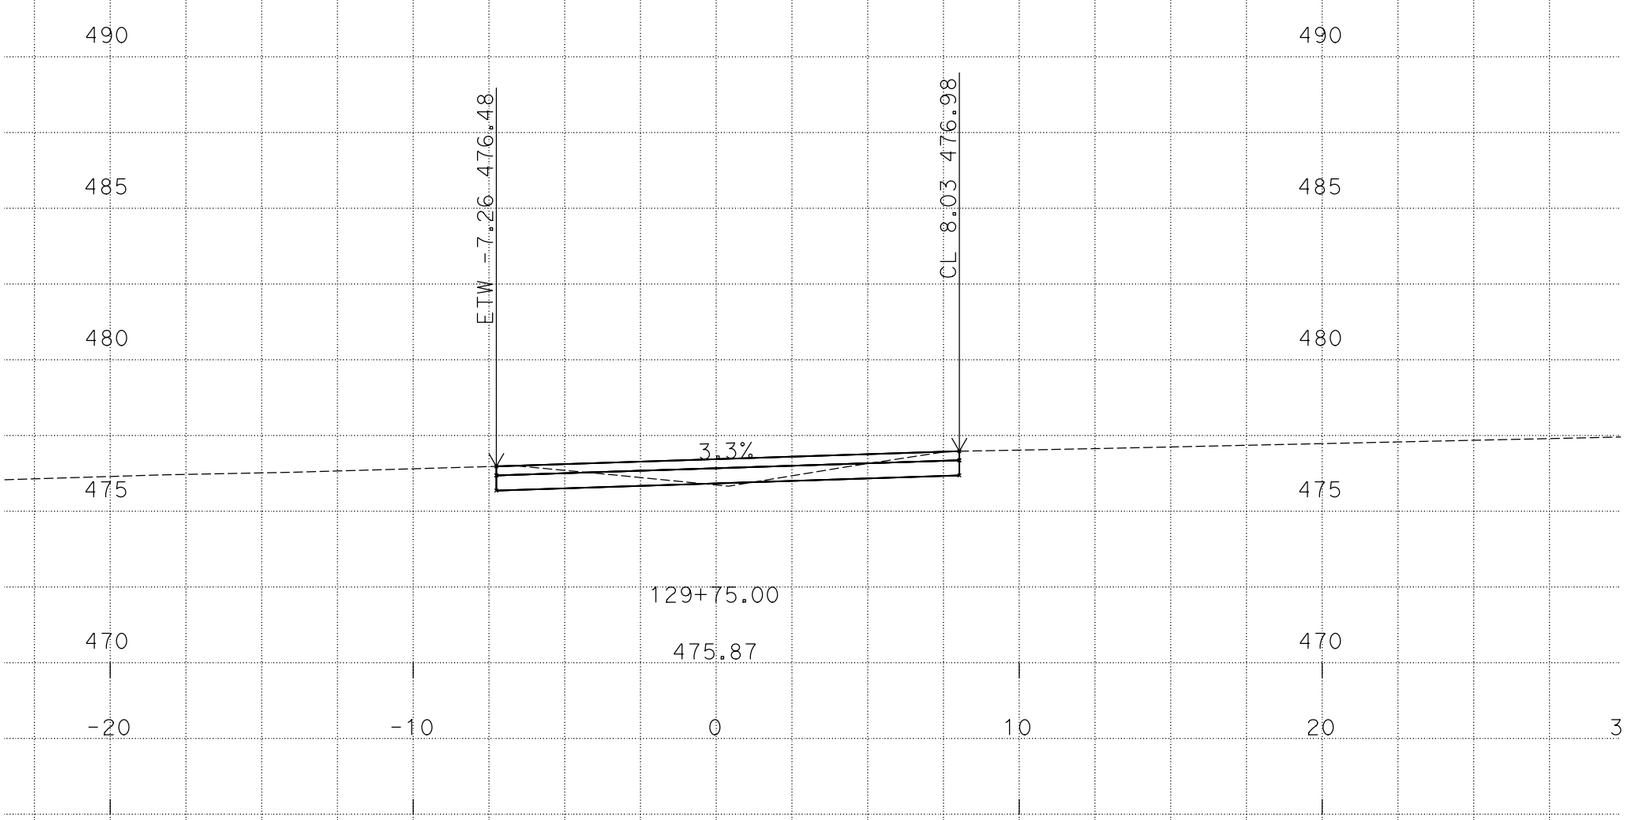

SCALE: 1"=5' Horiz.
1"=5' Vert.

CONTRACT: 1112000048
DIST/CO/RTE/PM: 11/SD/54/Var
PROJECT ID: 409604

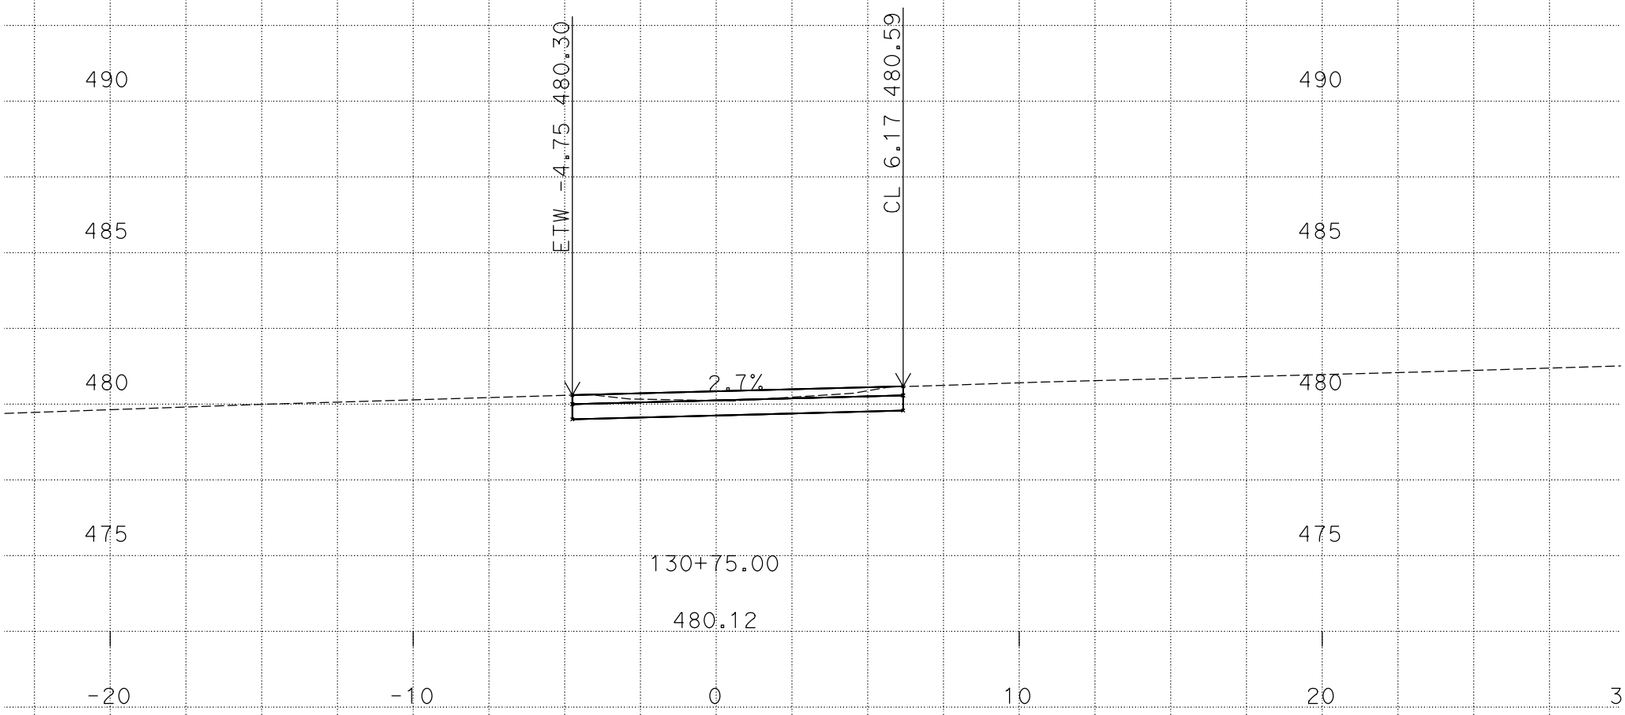

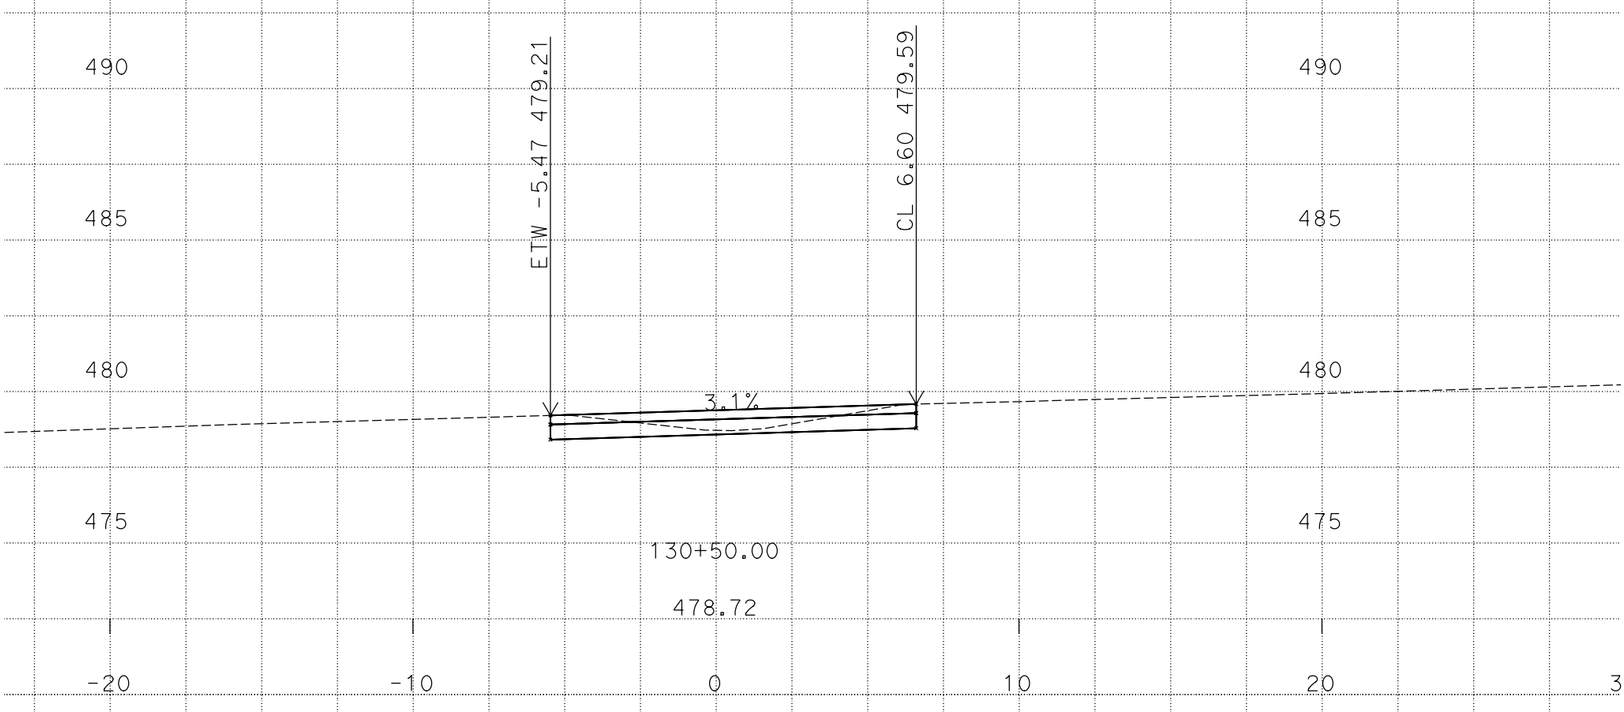

SCALE: 1"=5' Horiz.
1"=5' Vert.

CONTRACT: 1112000048
DIST/CO/RTE/PM: 11/SD/54/Var
PROJECT ID: 409604